



SEZIONE LONGITUDINALE

Scala 1:100

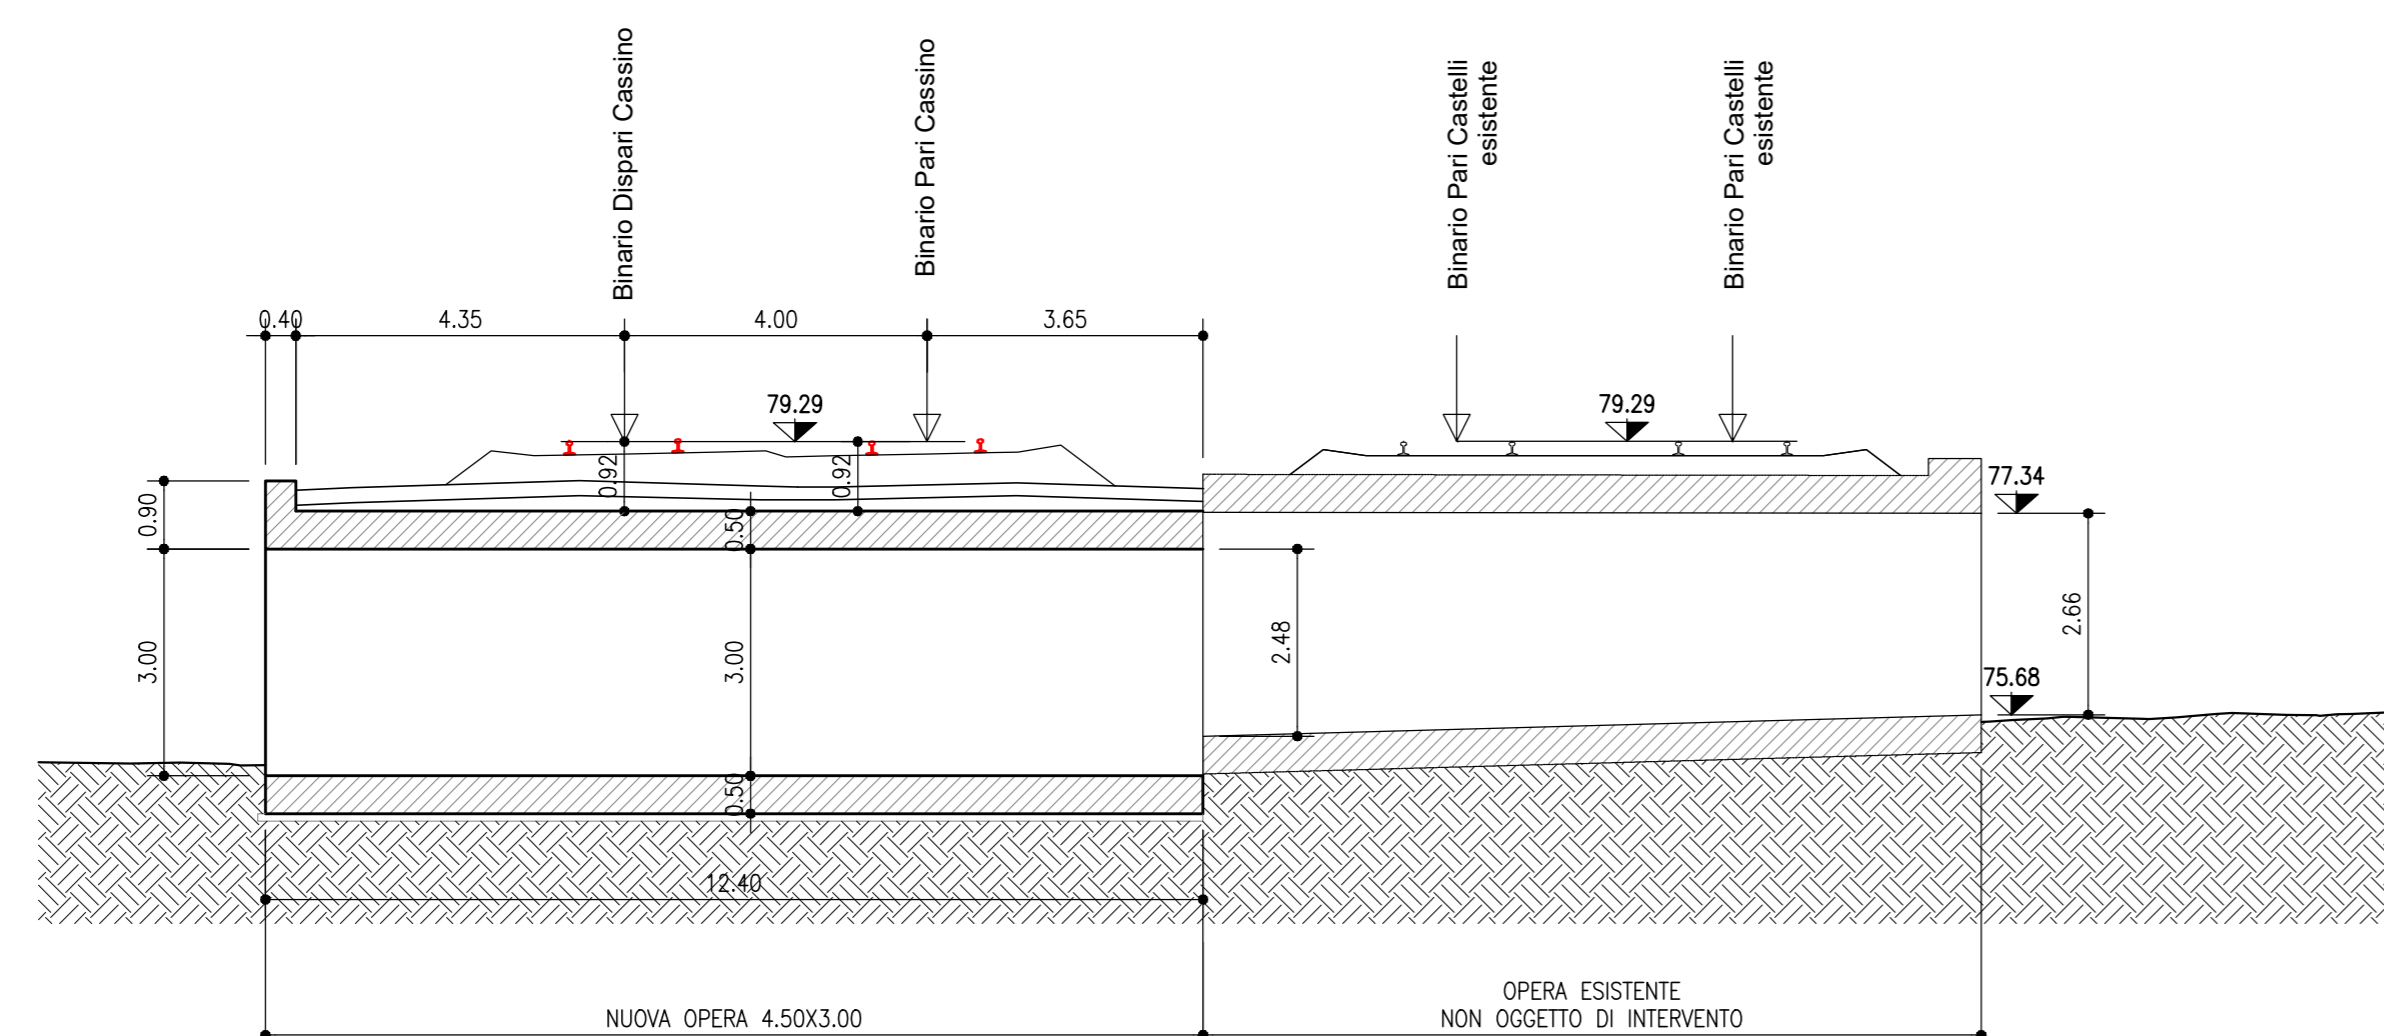

SEZIONE TRASVERSALE

Scala 1:50

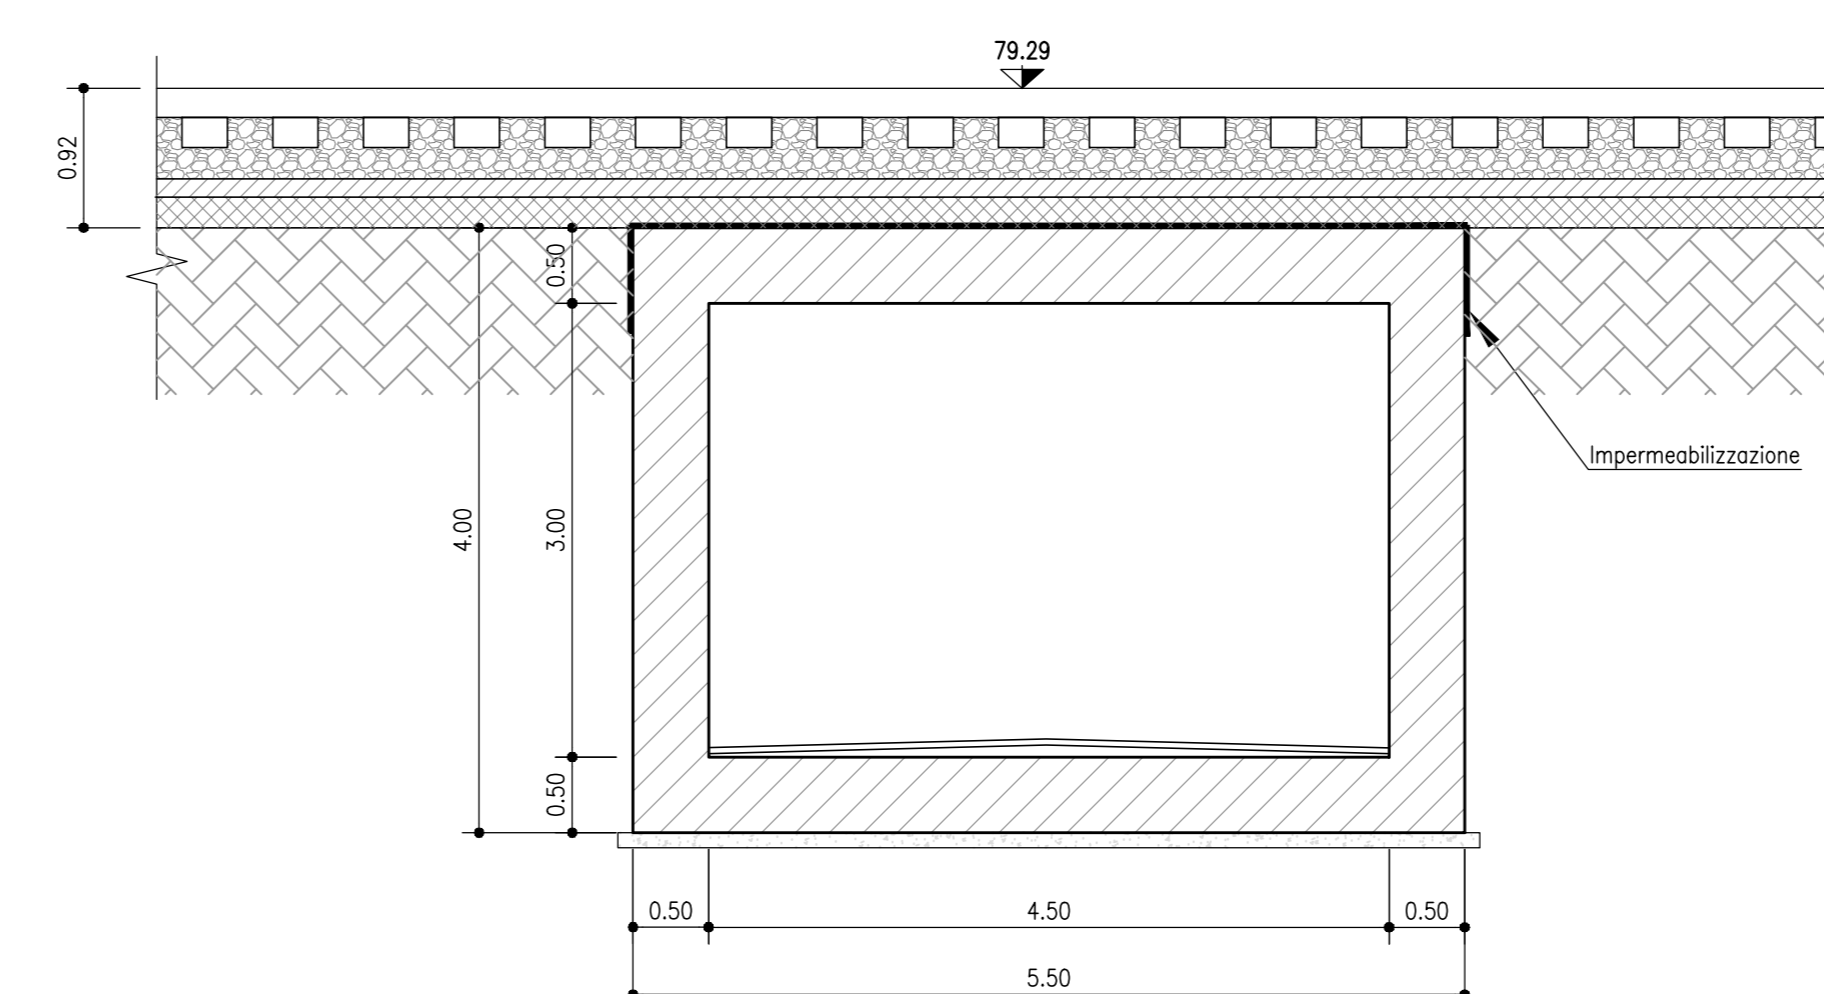

COMMITTENTE: **RFI**
RETE FERROVIARIA ITALIANA
GRUPPO FERROVIE DELLO STATO ITALIANE

PROGETTAZIONE: **ITALFERR**
GRUPPO FERROVIE DELLO STATO ITALIANE

CUP J31H9600000011

U.O. INFRASTRUTTURE CENTRO

PROGETTO DI FATTIBILITA' TECNICO-ECONOMICA

QUADRUPPLICAMENTO CIAMPINO-CAPANNELLE E PRG CIAMPINO 2^ FASE LATO ROMA

QUADRUPPLICAMENTO LINEA

SOTTOPASSI - SOTTOVIA
SL03 - sottovia galoppatoio - Km 2+427.35
Sottovia -Piante e sezioni

SCALA: **VARIE**

COMMESSA LOTTO FASE ENTE TIPO DOC. OPERA/DISCIPLINA PROGR. REV.

NR45 11 R 29 AZ SL0300 001 A

Rev.	Descrizione	Redatto	Data	Verificato	Data	Approvato	Data	Autorizzato Data
A	Emissione esecutiva	C.M. Ingra	Feb 2021	M. Zuccheri	Feb 2021	T. Pappalardo	Feb 2021	Feb 2021

File: NR451R29AZSL0300001A