


DISTANZE PARZIALI VPI	0+000	0+100	0+200	0+300	0+400	0+500	0+600	0+700	0+800	0+900	0+950	1+000	1+100	1+150	1+200	1+250	1+300	1+350	1+400	1+450	1+500										
DISTANZE PROGRESSIVE	0+000	0+100	0+200	0+300	0+400	0+500	0+600	0+700	0+800	0+900	0+950	1+000	1+100	1+150	1+200	1+250	1+300	1+350	1+400	1+450	1+500										
DISTANZE PARZIALI	50.000	50.000	50.000	50.000	50.000	50.000	50.000	50.000	50.000	50.000	50.000	50.000	50.000	50.000	50.000	50.000	50.000	50.000	50.000	50.000	50.000										
QUOTE TERRENO	61.774	62.204	63.234	63.878	64.410	64.989	65.397	65.933	66.458	67.008	67.428	67.926	68.517	69.035	69.542	70.029	70.565	71.040	71.571	71.999	72.572	73.115	73.547	74.030	74.532	74.998	75.636	76.013	76.542	77.048	77.559
QUOTE PROGETTO	62.782	63.382	63.960	64.389	64.766	65.189	65.701	66.202	66.704	67.206	67.698	68.209	68.711	69.213	69.715	70.216	70.718	71.220	71.722	72.223	72.725	73.227	73.728	74.230	74.732	75.234	75.736	76.237	76.739	77.241	77.743
DIFFERENZA DI QUOTA	-1.007	-1.178	-0.277	-0.491	-0.356	-0.230	-0.384	-0.269	-0.247	-0.198	-0.279	-0.283	-0.184	-0.178	-0.173	-0.188	-0.153	-0.180	-0.150	-0.225	-0.153	-0.112	-0.182	-0.201	-0.200	-0.236	-0.100	-0.224	-0.197	-0.200	-0.215
ANDAMENTO PLANIMETRICO	L = 118.913m Ltr = 30.000m R = 1800.000m Ltr = 30.000m										L = 1586.783m																				
SOPRAELEVAZIONI	H = 30.00																														

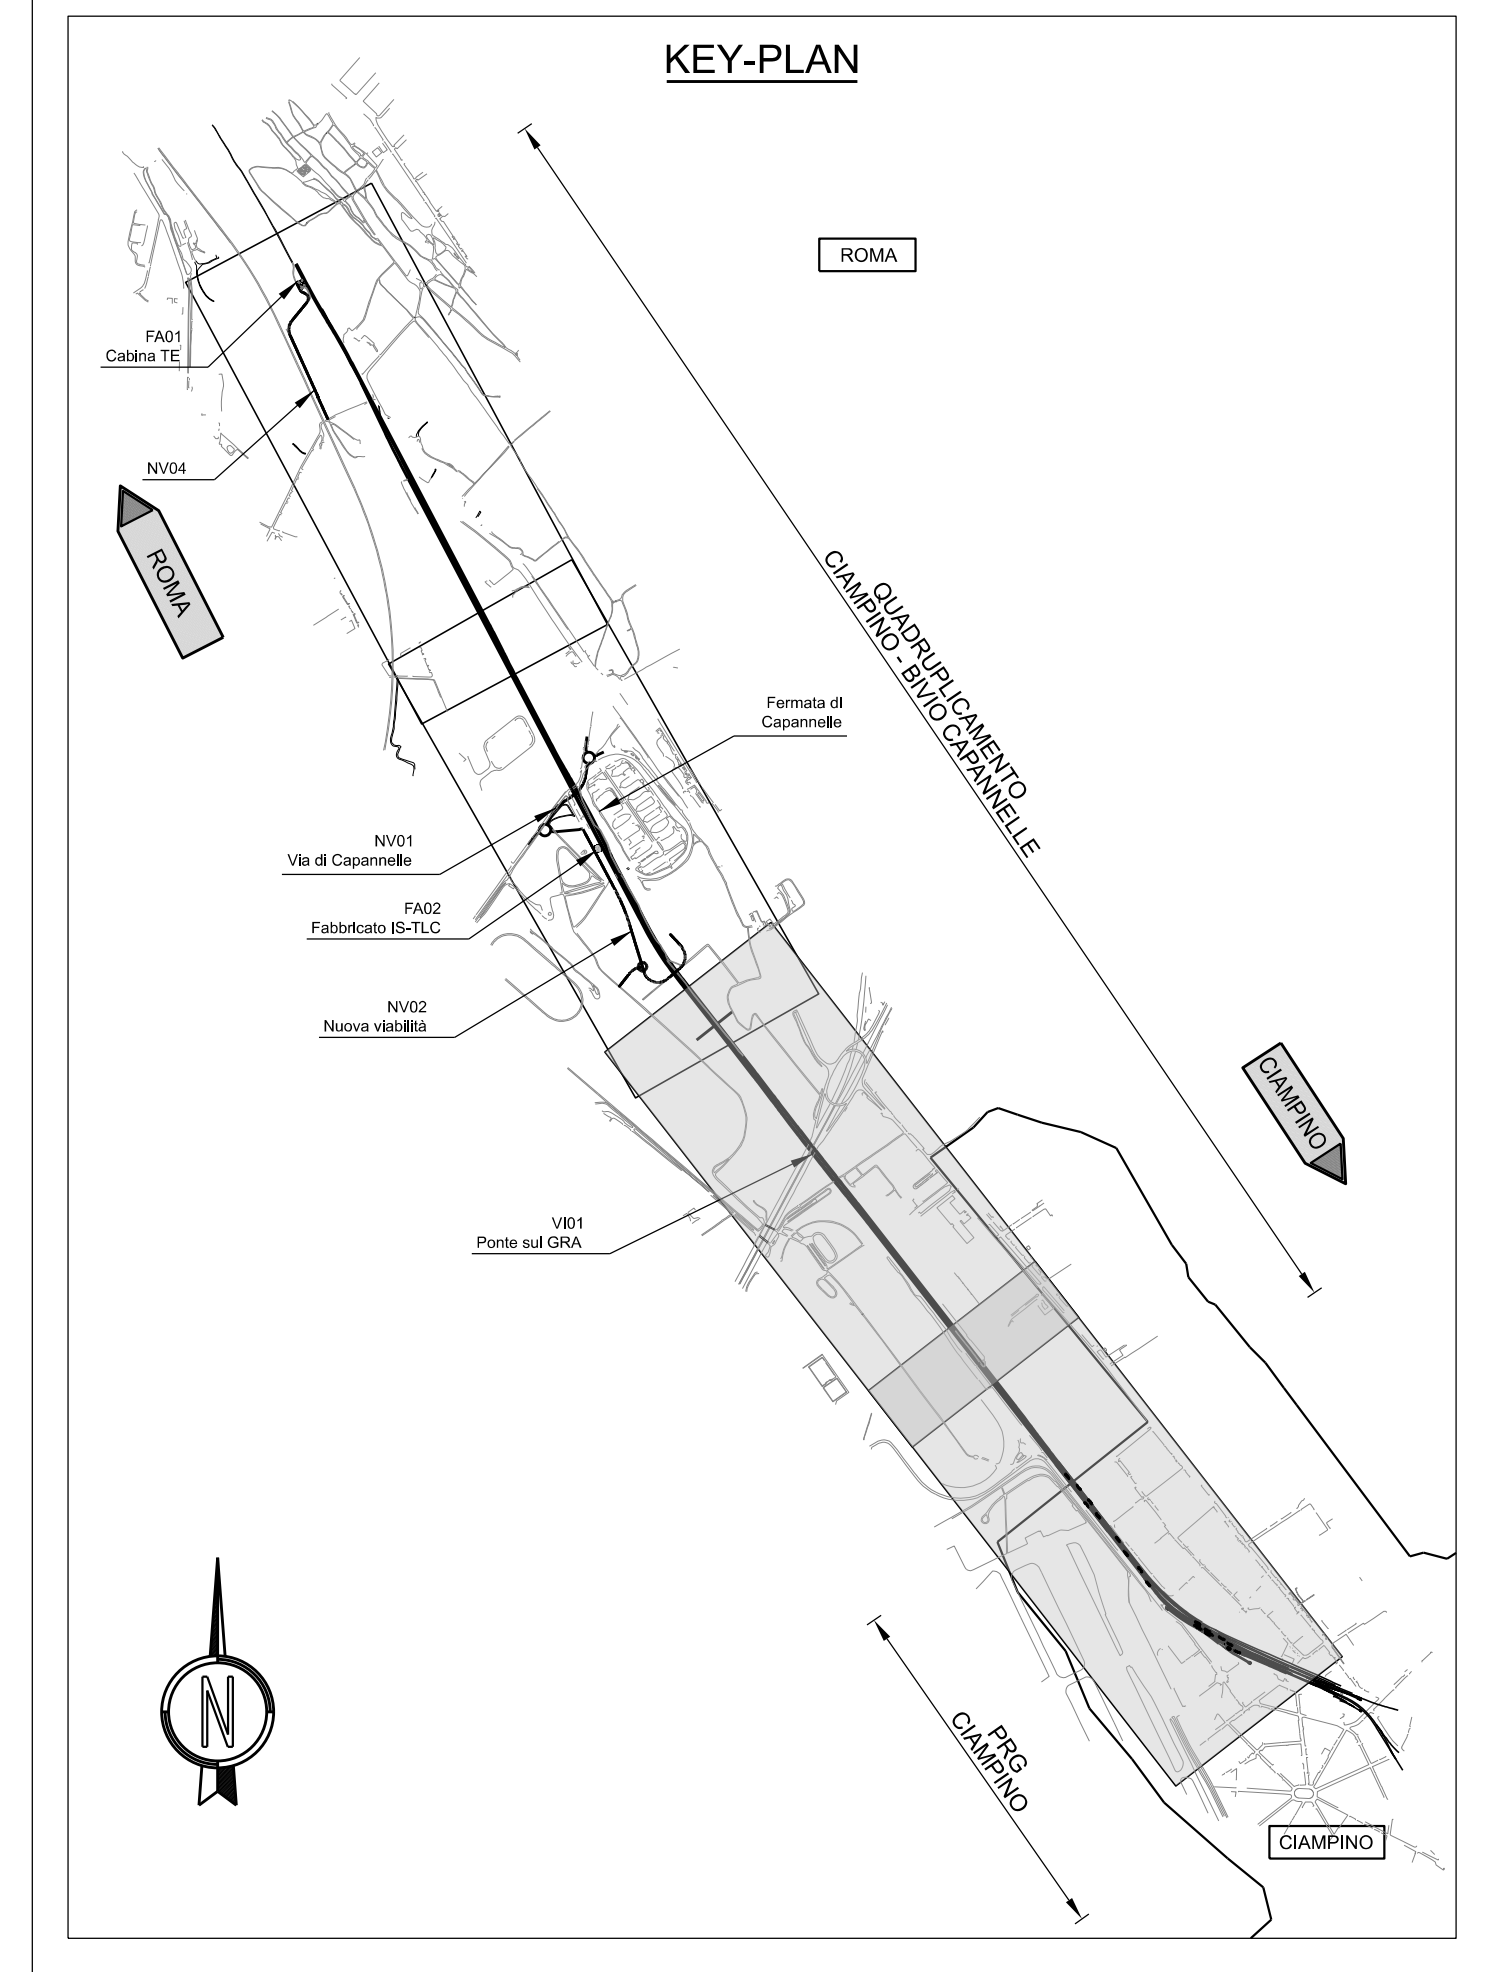

COMMITTENTE: 

PROGETTAZIONE: 

CUP
U.O. INFRASTRUTTURE CENTRO
PROGETTO DI FATTIBILITA' TECNICO-ECONOMICA
PD Quadruplicamento Ciampino-Capannelle e PRG Ciampino 2^a
Fase Lato Roma
Quadruplicamento
Infrastruttura ferroviaria
 Profilo longitudinale Asse BD Linea Castelli tav2

SCALA: **1:2000**

COMMESSA LOTTO FASE ENTE TIPO DOC. OPERA/DISCIPLINA PROGR. REV.
NR45 11 R 29 F6 IF 00 01 008 A

Revis.	Descrizione	Redatto	Data	Verificato	Data	Approvato	Data	Autorizzato	Data
A	Emissione Esecutiva	F. D'Angeli	02/2021	F. D'Angeli	02/2021	T. Padellani	02/2021	F. D'Angeli	02/2021