
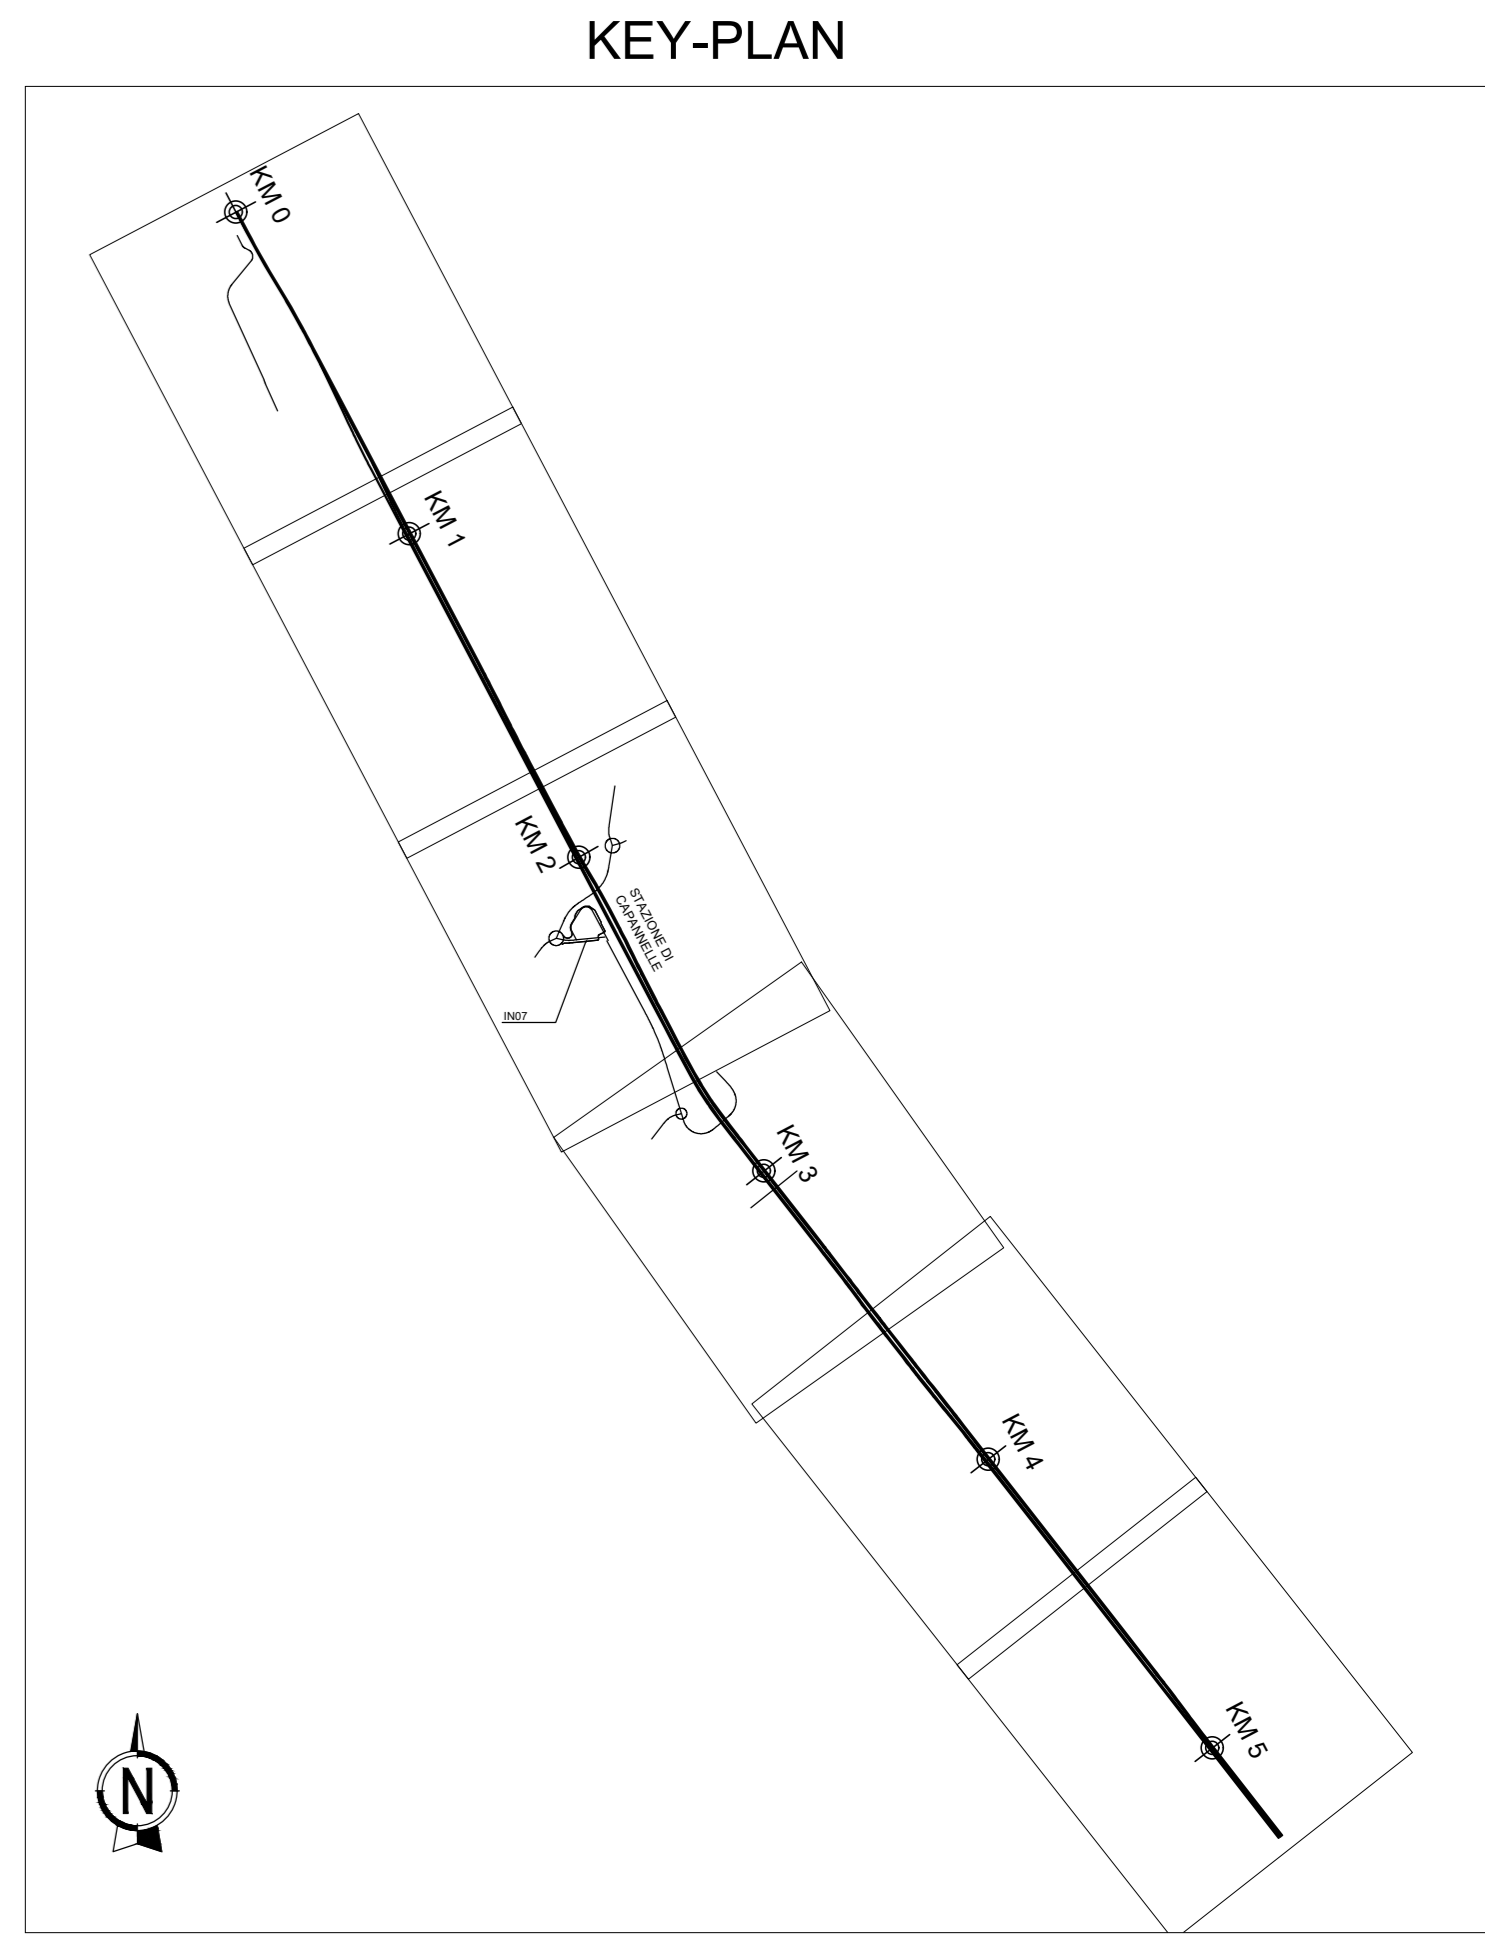
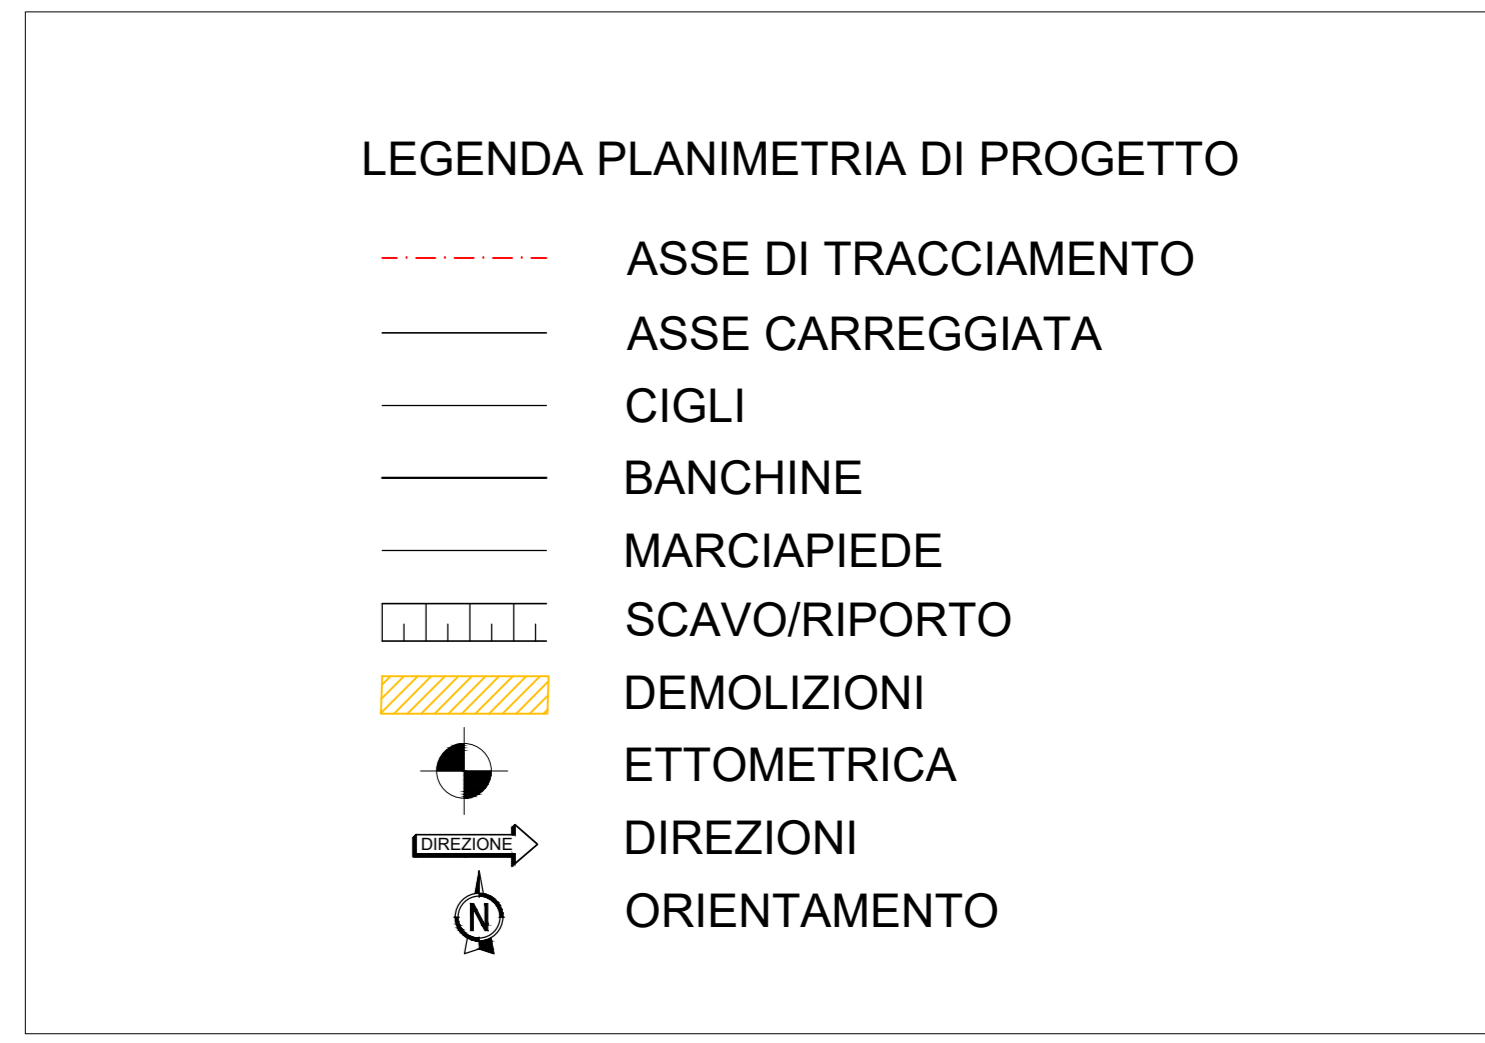


PLANO-PROFILO DI PROGETTO - VIABILITA' NV01C - Ramo via delle Capannelle Nord
 mscla 1:1000

PROFILO VIABILITA' NV01C - Ramo via delle Capannelle Nord

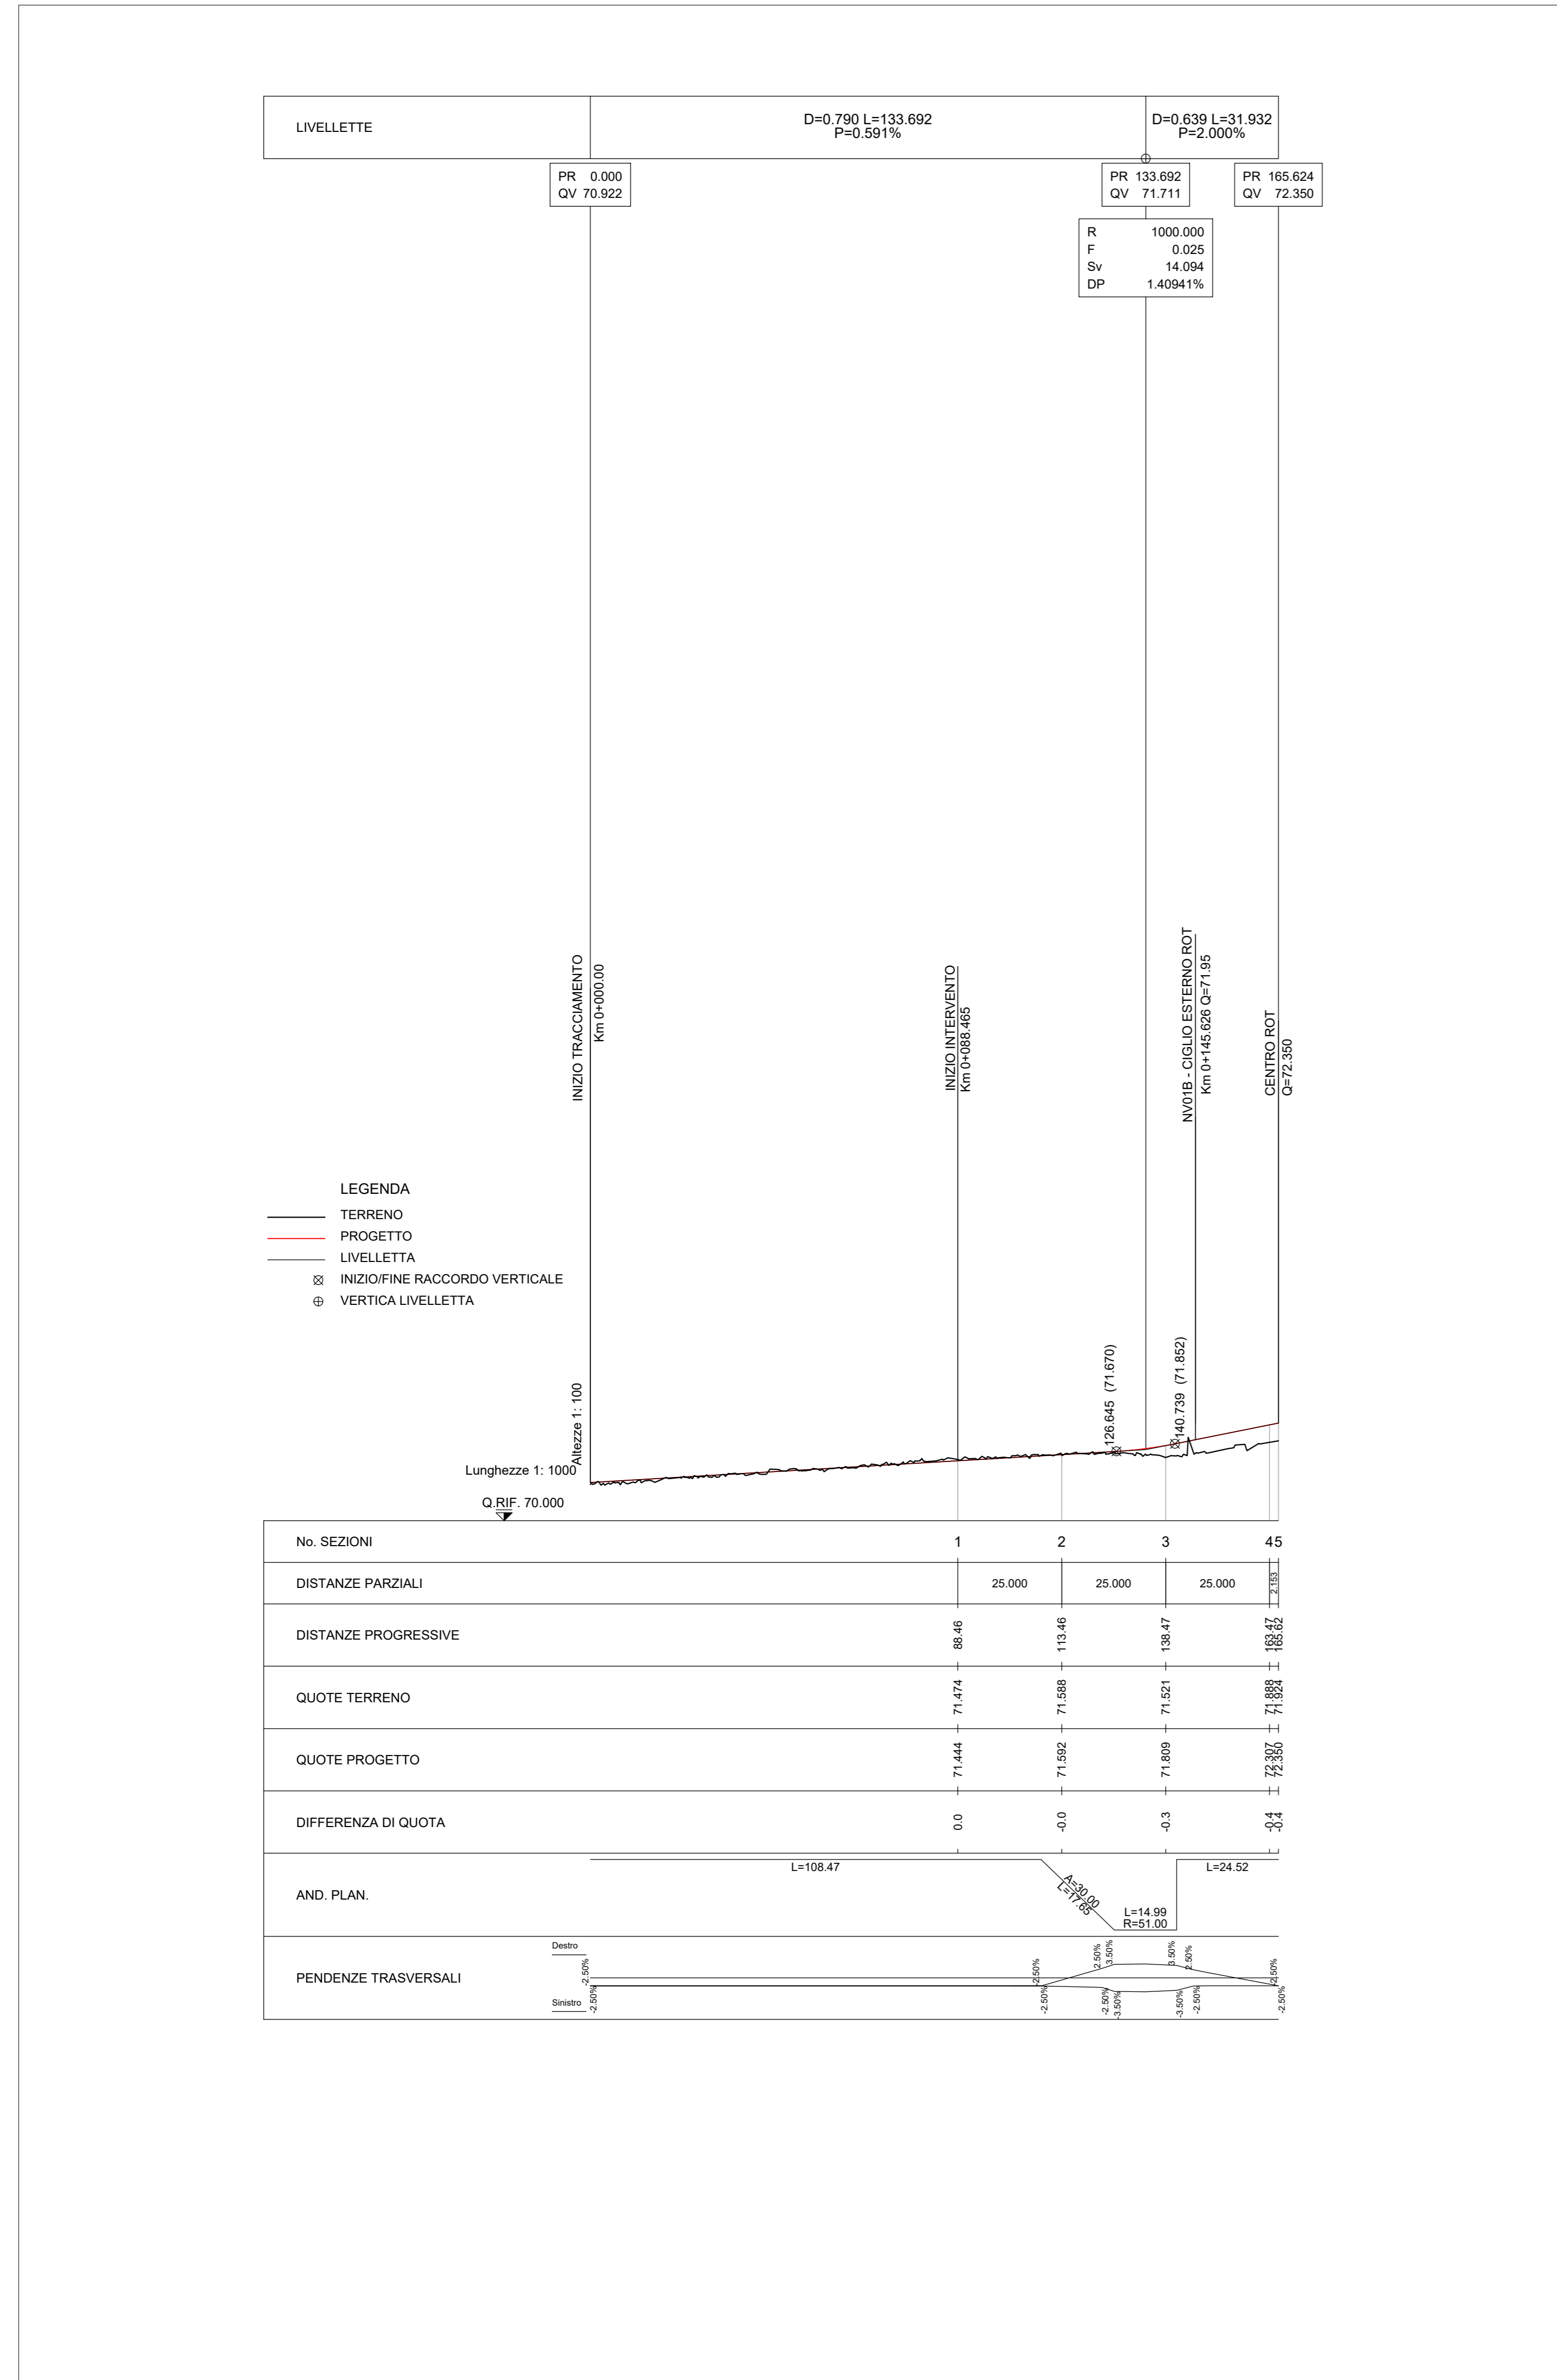

COMMITTENTE: **RFI** RETE FERROVIARIA ITALIANA GRUPPO FERROVIE DELLO STATO ITALIANE

PROGETTAZIONE: **ITALFERR** INFRASTRUTTURE FERROVIARIE

U.O. INFRASTRUTTURE CENTRO

PROGETTO DI FATTIBILITA' TECNICO-ECONOMICA
 QUADRUPPLICAMENTO CIAMPINO-CAPANNELLE E PRG CIAMPINO 2^a
 FASE LATO ROMA
 QUADRUPPLICAMENTO LINEA

VIABILITA' NV01C - Ramo via delle Capannelle Nord - Piano-profilo di progetto

SCALA: 1:1000

COMMESSA LOTTO FASE ENTE TIPO DOC. OPERA/DISCIPLINA PROG. REV.

NR45 11 R 29 L7 NV01C0 001 A

Rev.	Descrizione	Redatto	Data	Verificato	Data	Approvato	Data	Autorizzato Data
A	Emissione esecutiva	Comp. INTERSA	FEB 2021	L. VAGO	FEB 2021	T. PAPERI	FEB 2021	F. AVULI

File: rv4511297/mc160001a.dwg