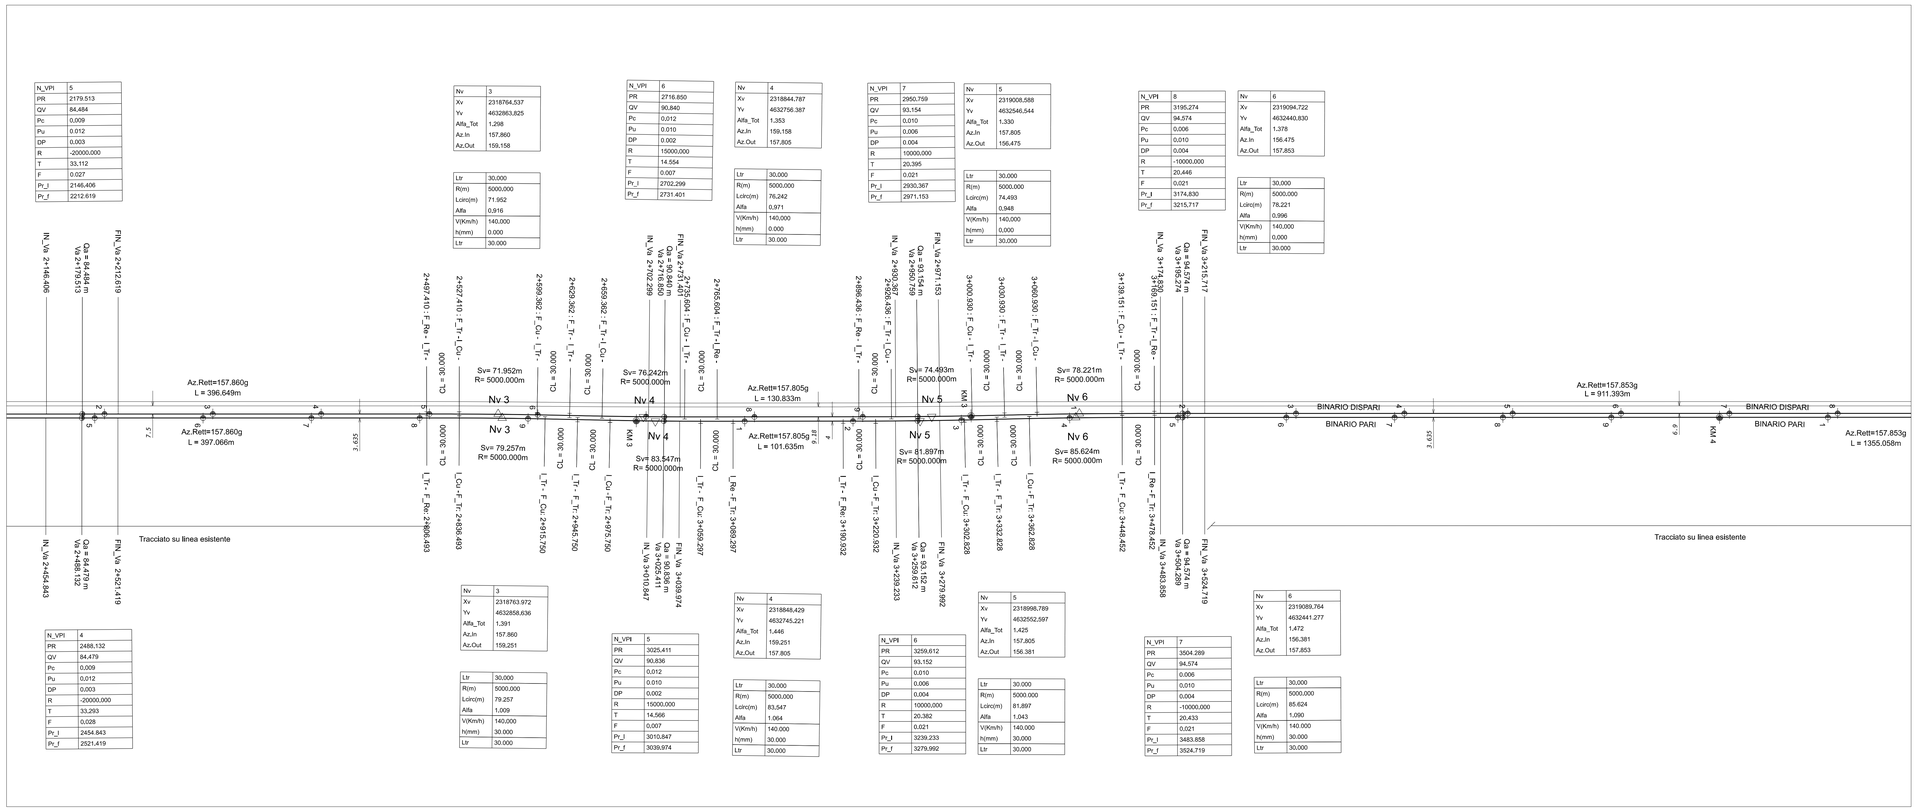

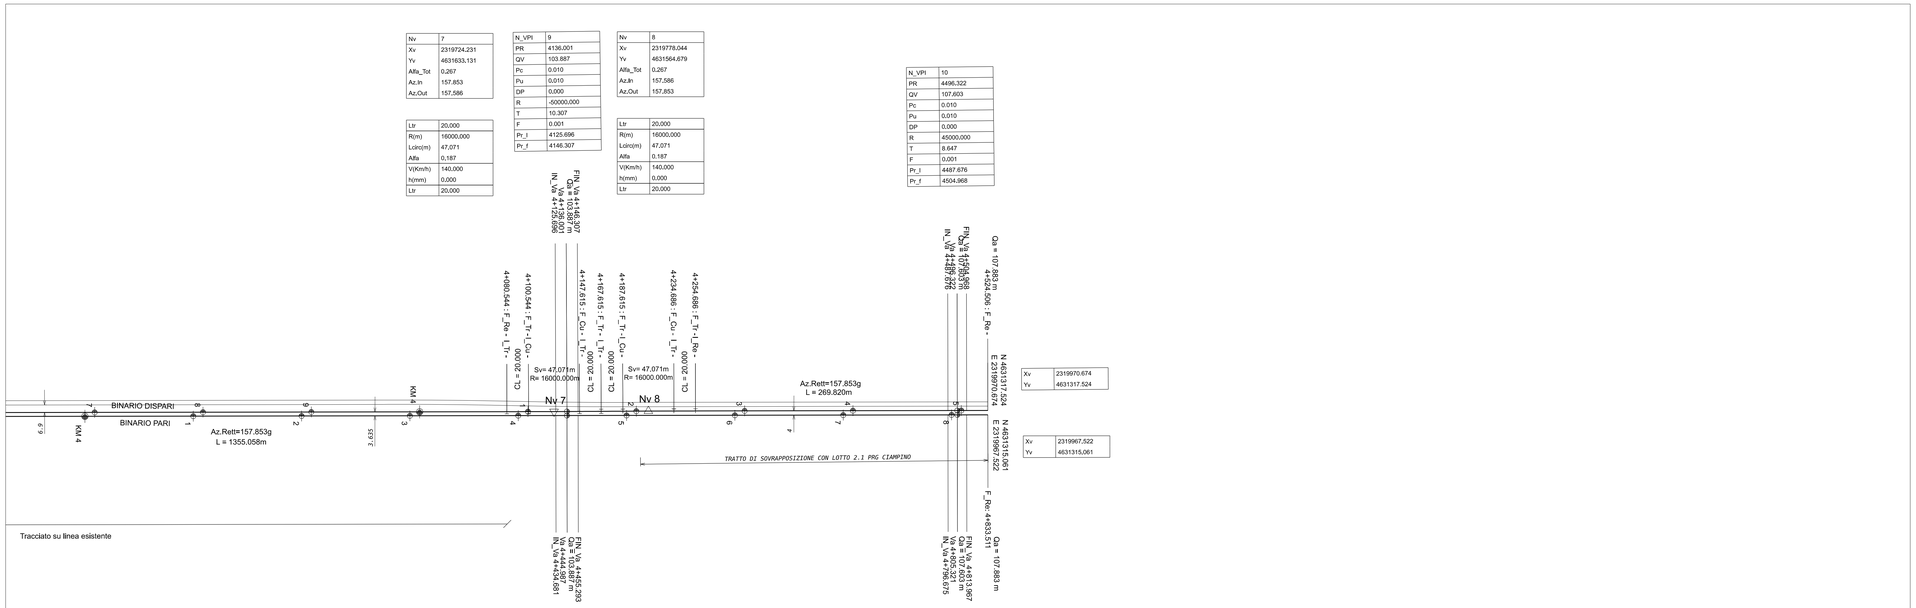

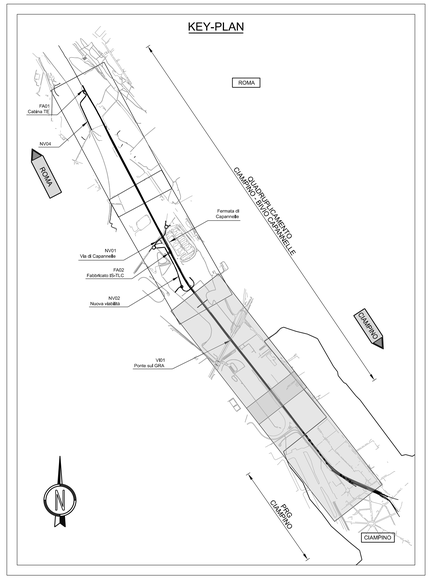

COMMITTENTE:

RFI RETE FERROVIARIA ITALIANA
GRUPPO FERROVIE DELLO STATO ITALIANE

PROGETTAZIONE:

ITALFERR
GRUPPO FERROVIE DELLO STATO ITALIANE

CUP

U.O. INFRASTRUTTURE CENTRO

PROGETTO DI FATTIBILITA' TECNICO-ECONOMICA

PD Quadruplicamento Ciampino-Capannelle e PRG Ciampino 2^ Fase Lato Roma

Quadruplicamento
Infrastruttura ferroviaria
Planimetria di tracciamento Linea Castelli tav2

SCALA : 1:2000

COMMESSA	LOTTO	FASE	ENTE	TIPO DOC.	OPERA/DISCIPLINA	PROGR.	REV.
NR45	11	R	29	P6	IF 00 0 8	004	A

Revis.	Descrizione	Redatto	Data	Verificato	Data	Approvato	Data	Autorizzato	Data
A	Emissione Esecutiva	F. D'Angeli	02/2021	F. D'Angeli	02/2021	T. Paoletti	02/2021	F. Ardolini	02/2021

File: NR4511R29P6IF0008004A.dgn — n. Elab.: -