


CATEGORIA - E - URBANA
SEZIONE:
CORSIA 2X3.50
BANCHINA 2X0.50
MARCIAPIEDE 2X1.50

LEGENDA PLANIMETRIA DI PROGETTO

- ASSE DI TRACCIAMENTO
- ASSE CARREGGIATA
- CIGLI
- BANCHINE
- MARCIAPIEDE
- ▤ SCAVO/RIPORTO
- ▨ DEMOLIZIONI
- ▧ ETTOMETRICA
- DIREZIONI
- ⊙ ORIENTAMENTO

KEY-PLAN

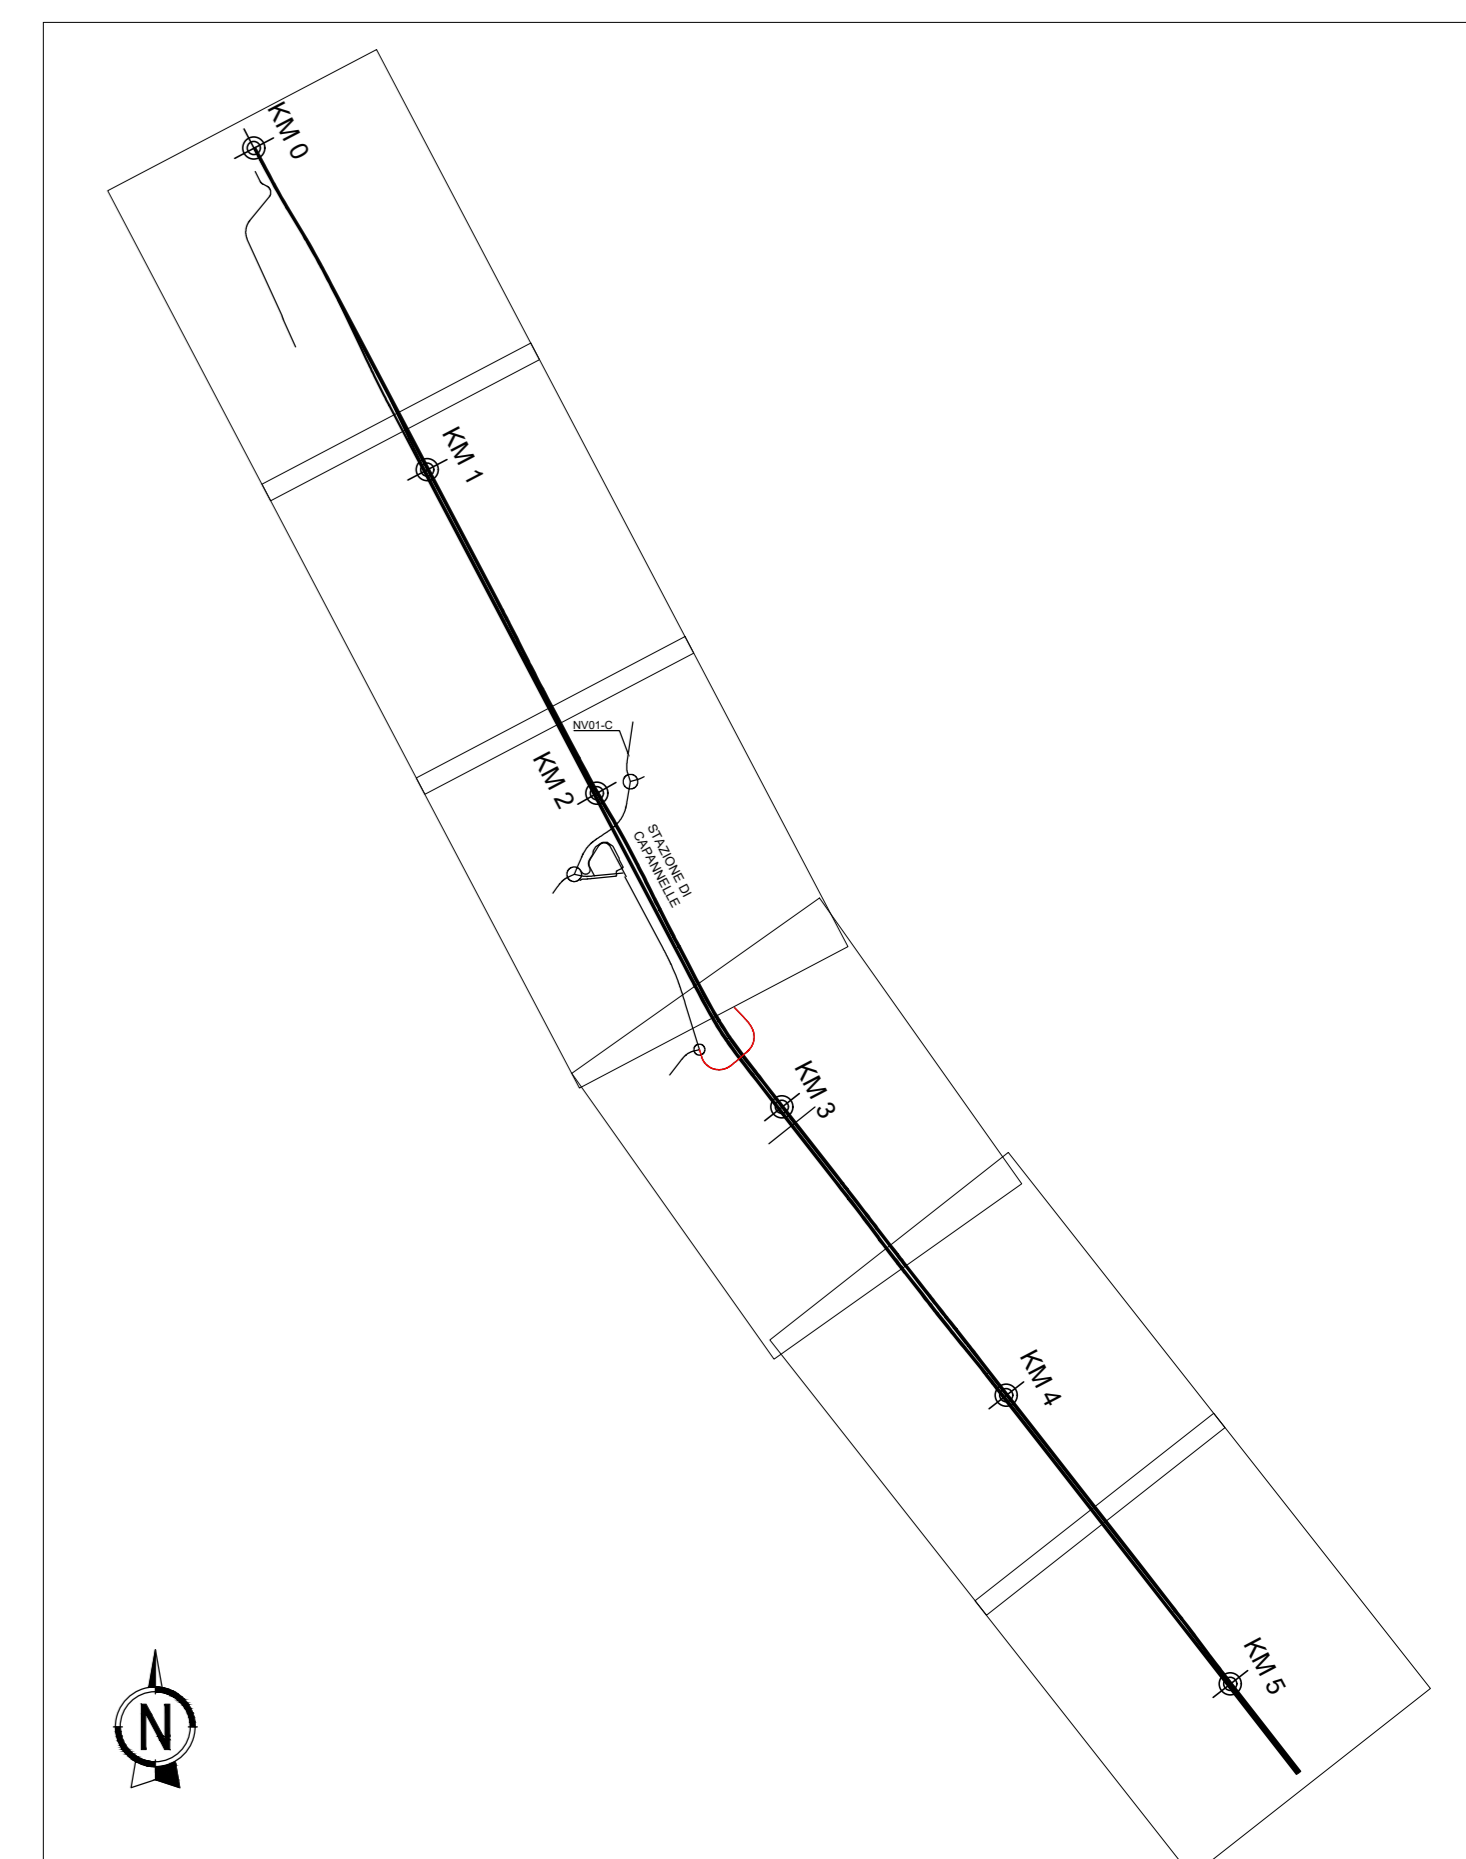

DATI DI TRACCIAMENTO

V1	2318150.416
	4634194.714

V2	2318131.850
	4634067.155

V3	2318143.641
	4634031.855

V 2	
N	1.000
A	30.000
Sv	17.647
AngF	9.9128
m	0.254
TI	11.783
Tc	5.899

C1	2318184.244
	4634071.274

C 1	
R	51.000
Ac	16.8387
Tan	7.549
Sv	14.988
Fr	0.550
Co	14.935

COMMITTENTE: 

PROGETTAZIONE: 

U.O. INFRASTRUTTURE CENTRO

CLP 13149600000011

PROGETTO DI FATTIBILITA' TECNICO-ECONOMICA
QUADRUPPLICAMENTO CIAMPINO-CAPANNELLE E PRG CIAMPINO 2^ FASE LATO ROMA
QUADRUPPLICAMENTO LINEA

VIABILITA'
NV01C - Ramo via delle Capannelle Nord - Planimetria di progetto con dati di tracciamento

SCALA: 1:1000

Rev.	Descrizione	Redatto	Data	Verificato	Data	Approvato	Data	Autorizzato Data
A	Emissione esecutiva	Com. INTERSA	FEB 2021		FEB 2021		FEB 2021	

File: rv45112967rv01c0002a.dwg