

CATEGORIA - ROTATORIA D=30m
 SEZIONE:
 CORSIA 1X7.00
 BANCHINA 2X1.00
 MARCIAPIEDE 1X1.50

FINE INTERVENTO
 RAMO NV02A Progr. km 0+516.278
 RAMO NV01F Progr. km 0+322.289
 RAMO NV01D Progr. km 0+110.960

CATEGORIA - ROTATORIA D=30m
 SEZIONE:
 CORSIA 1X7.00
 BANCHINA 2X1.00
 MARCIAPIEDE 1X1.50

DATI DI TRACCIAMENTO

V1 2318336.648
 4633283.964

V2 2318336.648
 4633283.964

C1 2318332.259
 4633298.308


C 1
 R 15.000
 Ac 359.9618
 Tan 0.005
 Sv 94.238
 Fr 0.000
 Co 0.010

PUNTO	COORDINATE	
	EST	NORD
1-1	2318350.905	4633265.637
1-2	2318343.192	4633278.614
1-3	2318344.623	4633289.814
1-4	2318354.410	4633282.874
1-5	2318397.276	4633301.980
1-6	2318338.118	4633312.117
1-7	2318330.877	4633318.765
1-8	2318326.324	4633329.669
1-9	2318383.699	4633347.223
1-10	2318010.025	4633816.426
1-11	2318003.835	4633820.015
1-12	2318321.958	4633316.036
1-13	2318319.678	4633306.474
1-14	2318262.157	4633310.047
1-15	2317948.698	4633843.679
1-16	2318318.351	4633303.924
1-17	2318313.347	4633297.723
1-18	2317957.322	4633764.520
1-19	2318282.026	4633247.928
1-20	2318289.294	4633331.855
1-21	2318304.590	4633309.901
1-22	2318300.724	4633282.212
1-23	2318311.105	4633288.044
1-24	2318323.045	4633286.472
1-25	2318326.765	4633284.350
1-26	2318333.913	4633278.057
1-27	2318337.053	4633271.845
1-28	2318315.706	4633276.861
1-29	2318320.941	4633270.525
1-30	2318330.533	4633241.308

LEGENDA PLANIMETRIA DI PROGETTO


- ASSE DI TRACCIAMENTO
- ASSE CARREGGIATA
- CIGLI
- BANCHINE
- MARCIAPIEDE
- ▨ SCAVO/RIPORTO
- ▨ DEMOLIZIONI
- ▨ ETTOMETRICA
- DIREZIONI
- ⊕ ORIENTAMENTO

KEY-PLAN

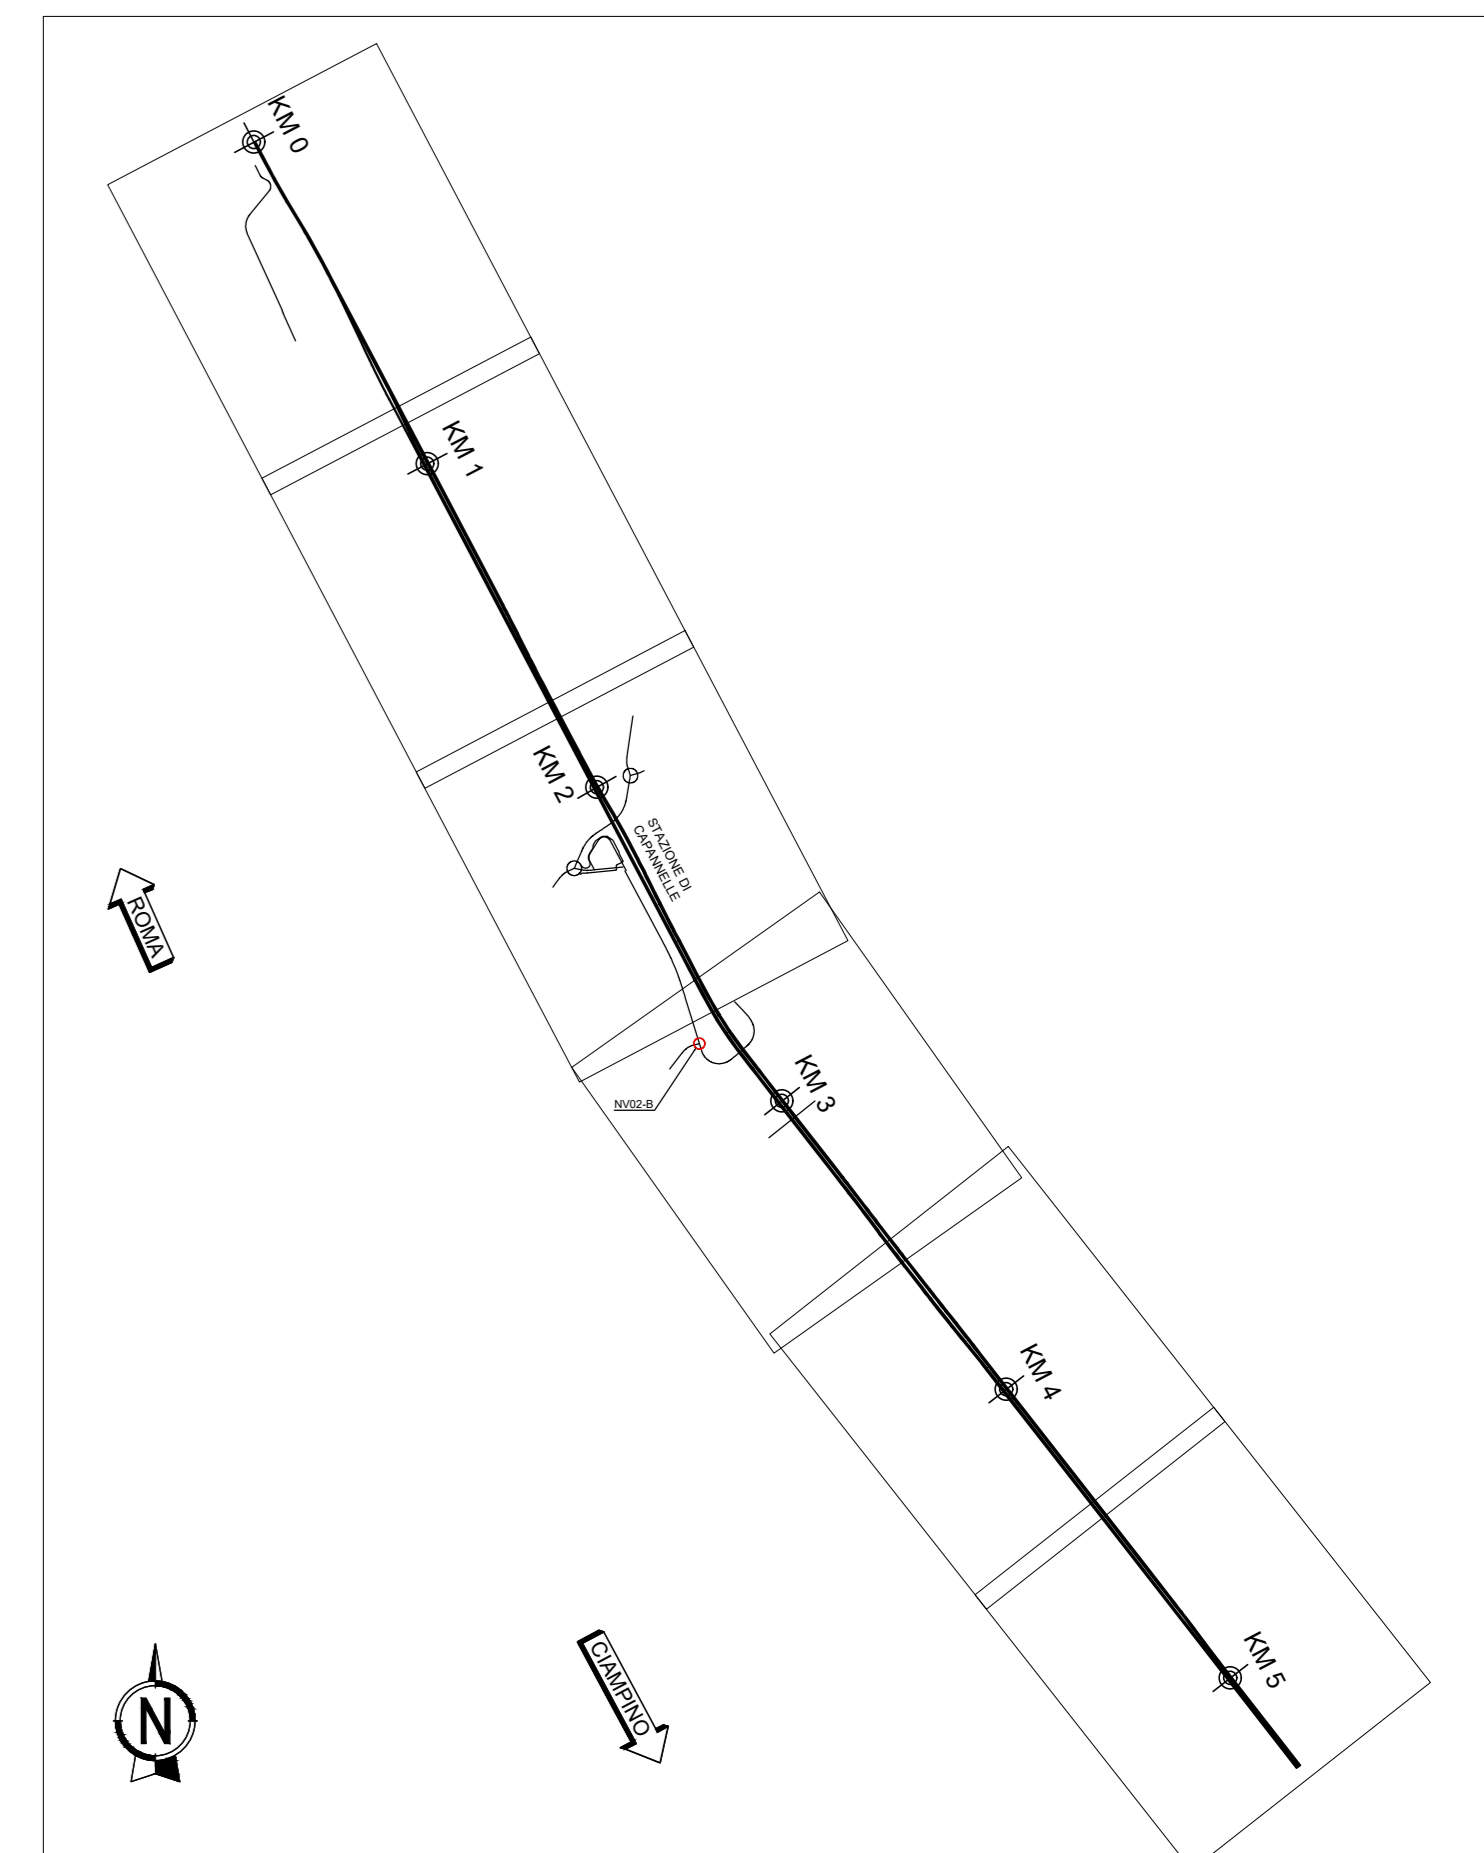

COMMITTENTE:

 RETE FERROVIARIA ITALIANA
 GRUPPO FERROVIE DELLO STATO ITALIANO

PROGETTAZIONE:

 INFRASTRUTTURE CENTRO

U.O. INFRASTRUTTURE CENTRO
CUP J31H96000000011

PROGETTO DI FATTIBILITA' TECNICO-ECONOMICA
 QUADRUPPLICAMENTO CIAMPINO-CAPANNELLE E PRG CIAMPINO 2^
 FASE LATO ROMA
 QUADRUPPLICAMENTO LINEA

VIABILITA'
 NV02B - Nuova Rotatoria - Planimetria di progetto con dati di tracciamento

SCALA:
 1:1000

COMMESSA LOTTO FASE ENTE TIPO DOC. OPERA/DISCIPLINA PROGR. REV.
 NR45 11 R 29 P7 NV02B0 002 A

Rev.	Descrizione	Redatto	Data	Verificato	Data	Approvato	Data	Autorizzato Data
A	Emissione esecutiva	Conv. INTERSA	Feb. 2021	E. Loggini	Feb. 2021	T. Pavesi	Feb. 2021	F. Avanzi