

CATEGORIA - F - URBANA
STRADA LOCALE
A DESTINAZIONE PARTICOLARE
SEZIONE:
CORSIA 2X2.75
BANCHINA 2X0.50

DATI DI TRACCIAMENTO

V1 2318250.584
4633228.835

V2 2318298.785
4633290.219

C1 2318330.305
4633242.281

V3 2318332.259
4633298.308

V 2

N	1.000
A	35.000
Sv	22.685
AngF	12.0349
m	0.396
TI	15.159
Tc	7.594


C 1

R	54.000
Ac	26.2414
Tan	12.587
Sv	24.732
Fr	1.410
Co	24.516

LEGENDA PLANIMETRIA DI PROGETTO

- ASSE DI TRACCIAMENTO
- ASSE CARREGGIATA
- CIGLI
- BANCHINE
- MARCIAPIEDE
- ▤ SCAVO/RIPORTO
- DEMOLIZIONI
- ⊙ ETTOMETRICA
- DIREZIONI
- ⊙ ORIENTAMENTO

KEY-PLAN

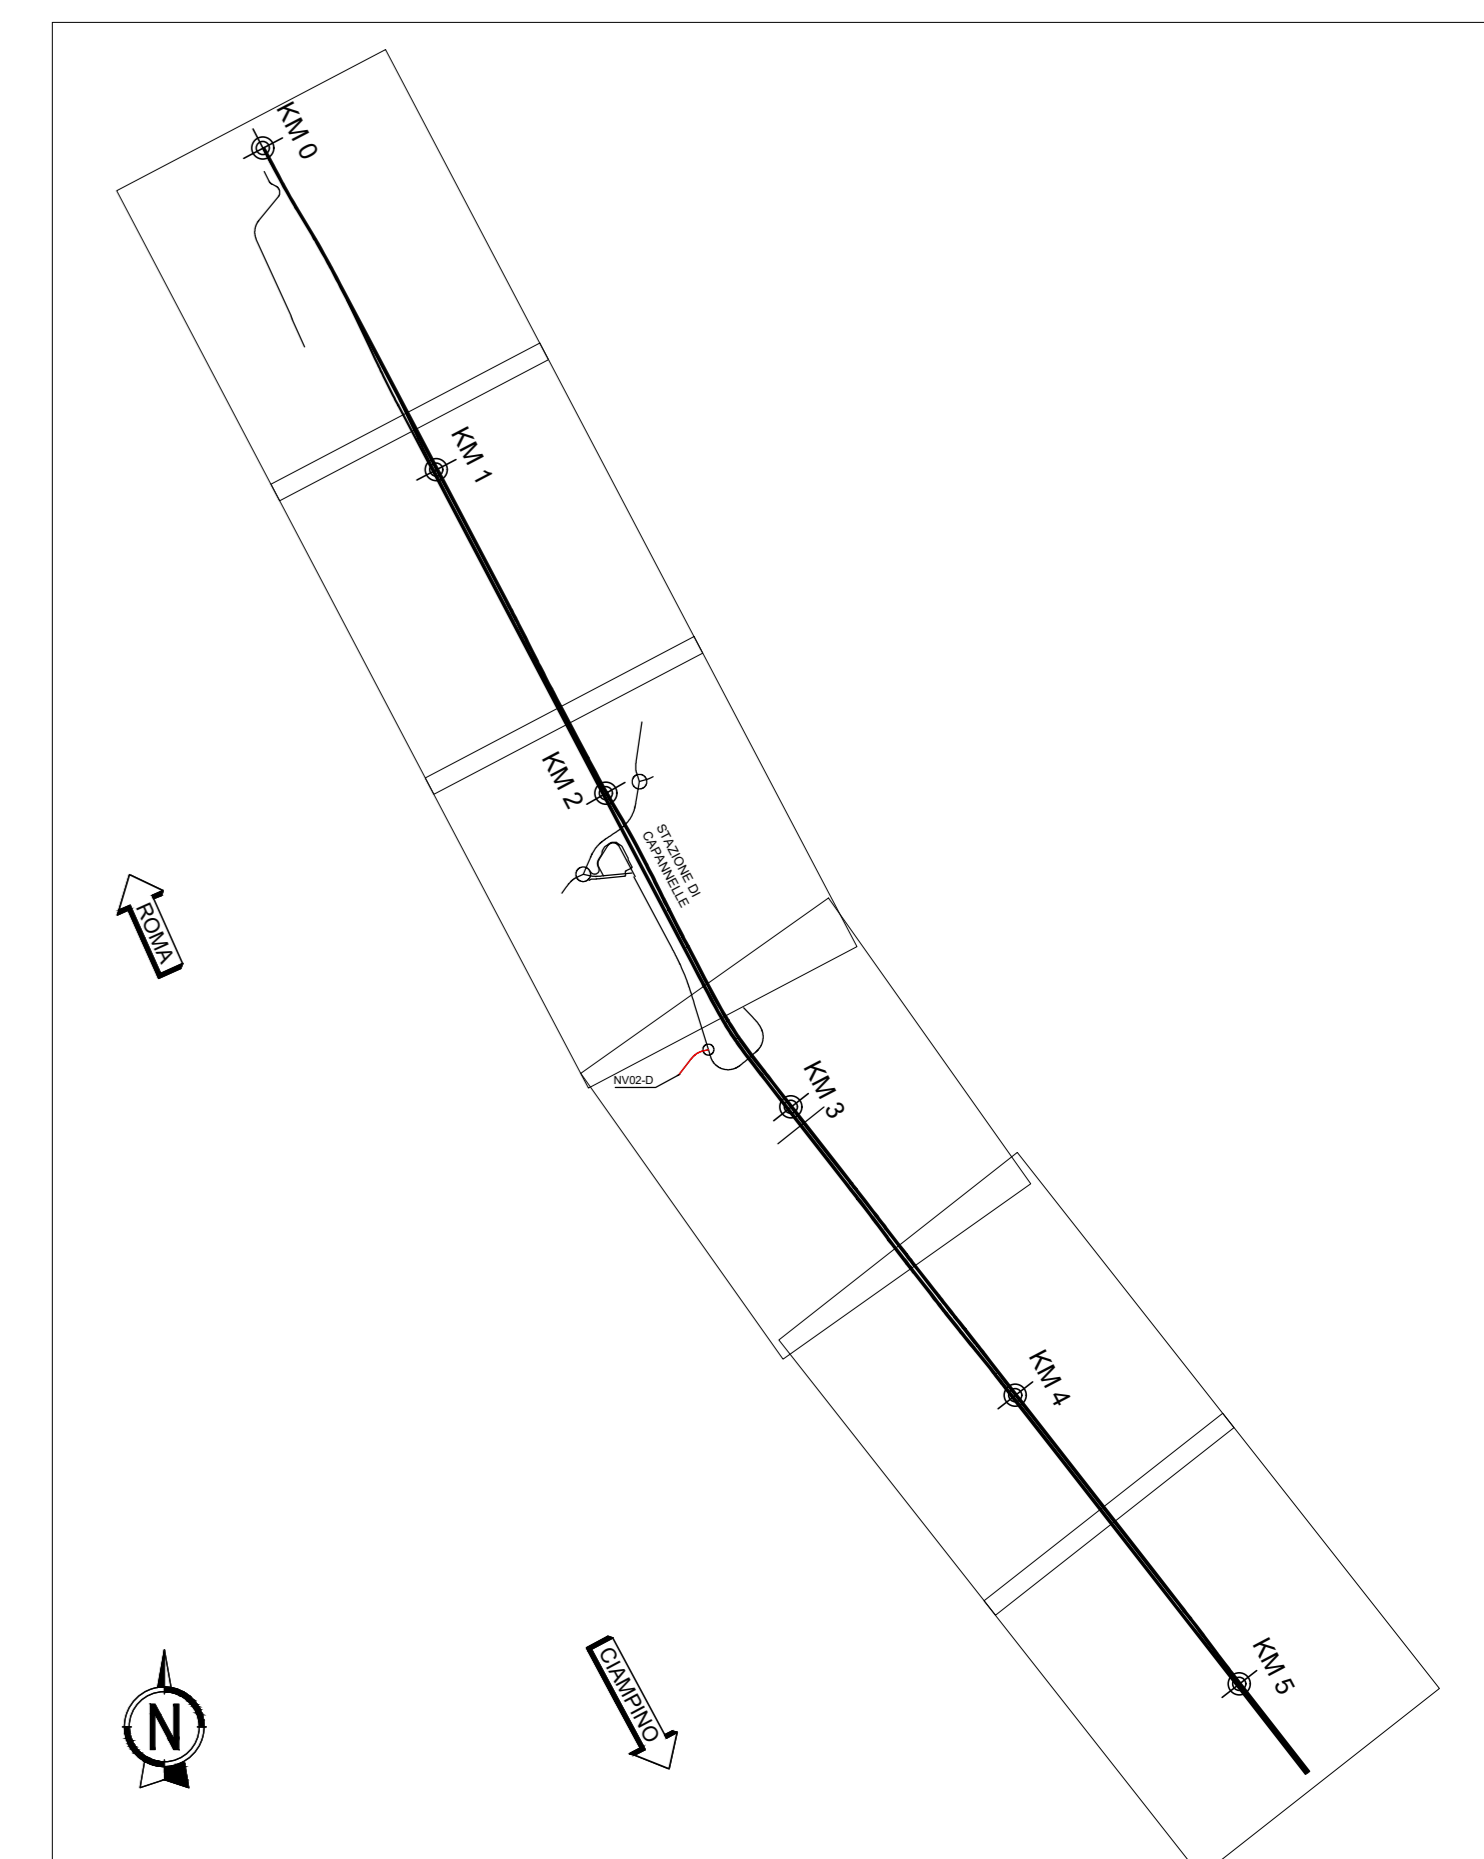

COMMITTENTE:

PROGETTAZIONE:

U.O. INFRASTRUTTURE CENTRO

CLUP 131496000000011

PROGETTO DI FATTIBILITA' TECNICO-ECONOMICA
QUADRUPPLICAMENTO CIAMPINO-CAPANNELLE E PRG CIAMPINO 2°
FASE LATO ROMA
QUADRUPPLICAMENTO LINEA

VIABILITA'
NV02D - Collegamento con viabilità esistente - Planimetria di progetto con dati di tracciamento

SCALA: 1:1000

COMMESSA	LOTTO	FASE	ENTE	TIPO DOC.	OPERA/DISCIPLINA	PROGR.	REV.
NR45	11	R	29	P7	NV02D0	002	A

Rev.	Descrizione	Redatto	Data	Verificato	Data	Approvato	Data	Autore/Rev. Data
A	Emissione esecutiva	Cons. INTERSA	Feb. 2021	E. Loggini	Feb. 2021	T. Pizzari	Feb. 2021	F. Azzurri

File: rev451129p7nv02d002a.dwg