


DATI DI TRACCIAMENTO

V1	2318648.454	V2	2318522.684
	4633141.229		4633040.792

LEGENDA PLANIMETRIA DI PROGETTO

- ASSE DI TRACCIAMENTO
- ASSE CARREGGIATA
- CIGLI
- BANCHINE
- MARCIAPIEDE
- ▭ SCAVO/RIPORTO
- ▨ DEMOLIZIONI
- ▧ ETTOMETRICA
- DIREZIONI
- ⊙ ORIENTAMENTO

KEY-PLAN

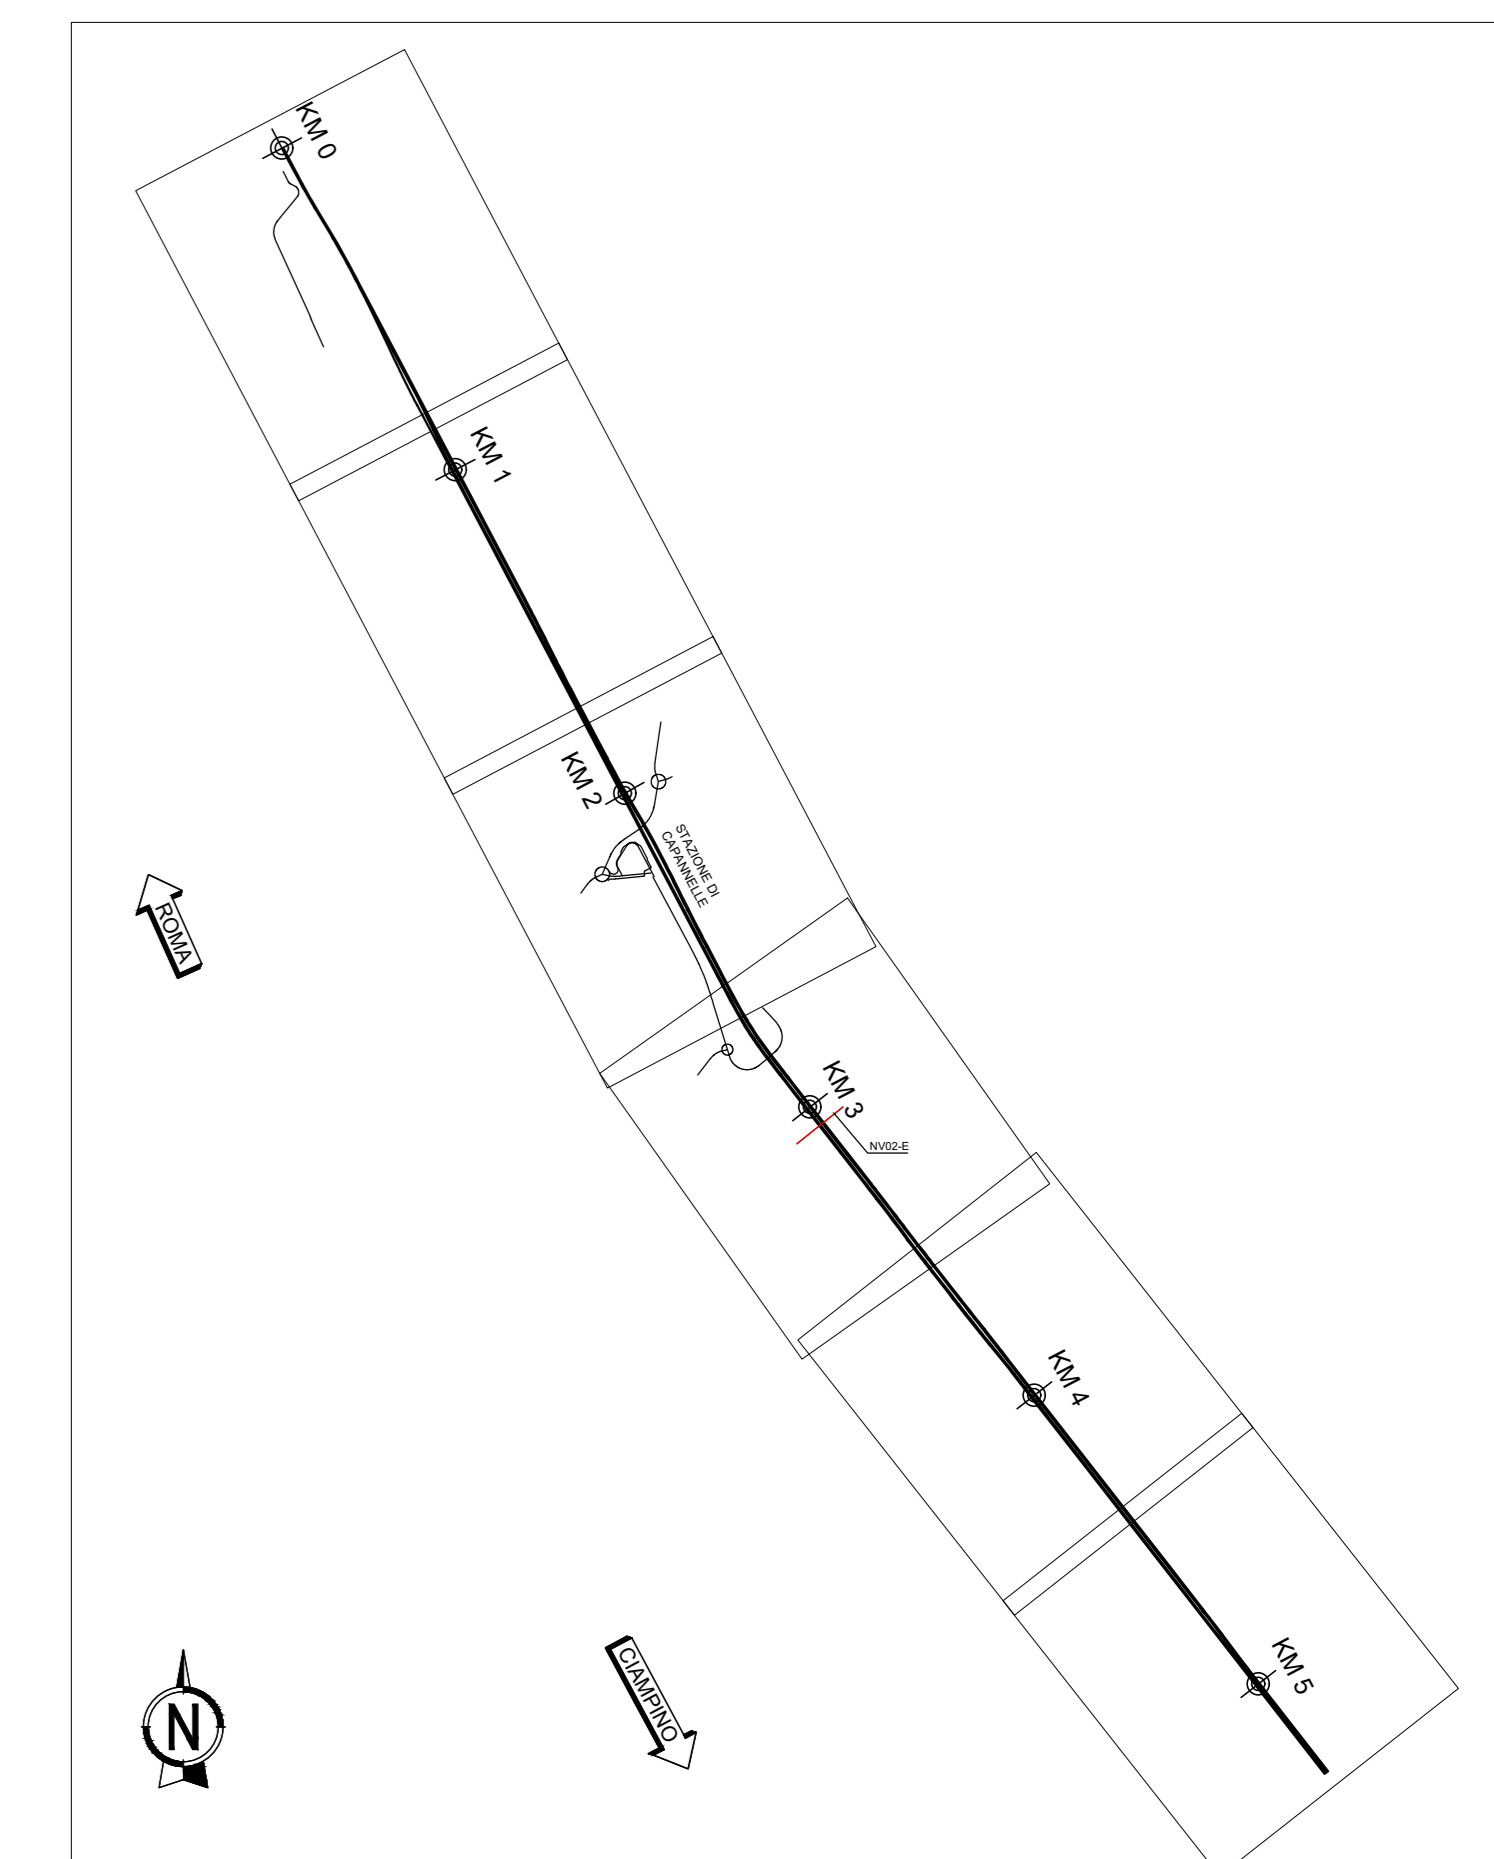

COMMITTENTE: 
 PROGETTAZIONE: 

U.O. INFRASTRUTTURE CENTRO
CLP 131496000000011

PROGETTO DI FATTIBILITA' TECNICO-ECONOMICA
 QUADRUPPLICAMENTO CIAMPINO-CAPANNELLE E PRG CIAMPINO 2^ FASE LATO ROMA
 QUADRUPPLICAMENTO LINEA

VIABILITA' NV02E - Ripristino viabilità esistente - Planimetria di progetto con dati di tracciamento

SCALA: 1:1000

COMMESSA	LOTTO	FASE	ENTE	TIPO DOC.	OPERA/DISCIPLINA	PROGR.	REV.
NR45	11	R	29	P7	NV02E0	002	A

Rev.	Descrizione	Redatto	Data	Verificato	Data	Approvato	Data	Autorizzato Data
A	Emissione esecutiva	Cons. INTERRA	Feb. 2021		Feb. 2021		Feb. 2021	