


**LEGENDA PLANIMETRIA DI PROGETTO**

- ASSE DI TRACCIAMENTO
- ASSE CARREGGIATA
- CIGLI
- BANCINE
- MARCIAPIEDE
- ▤ SCAVO/RIPORTO
- ▨ DEMOLIZIONI
- ▧ ETTOMETRICA
- DIREZIONI
- ⊙ ORIENTAMENTO

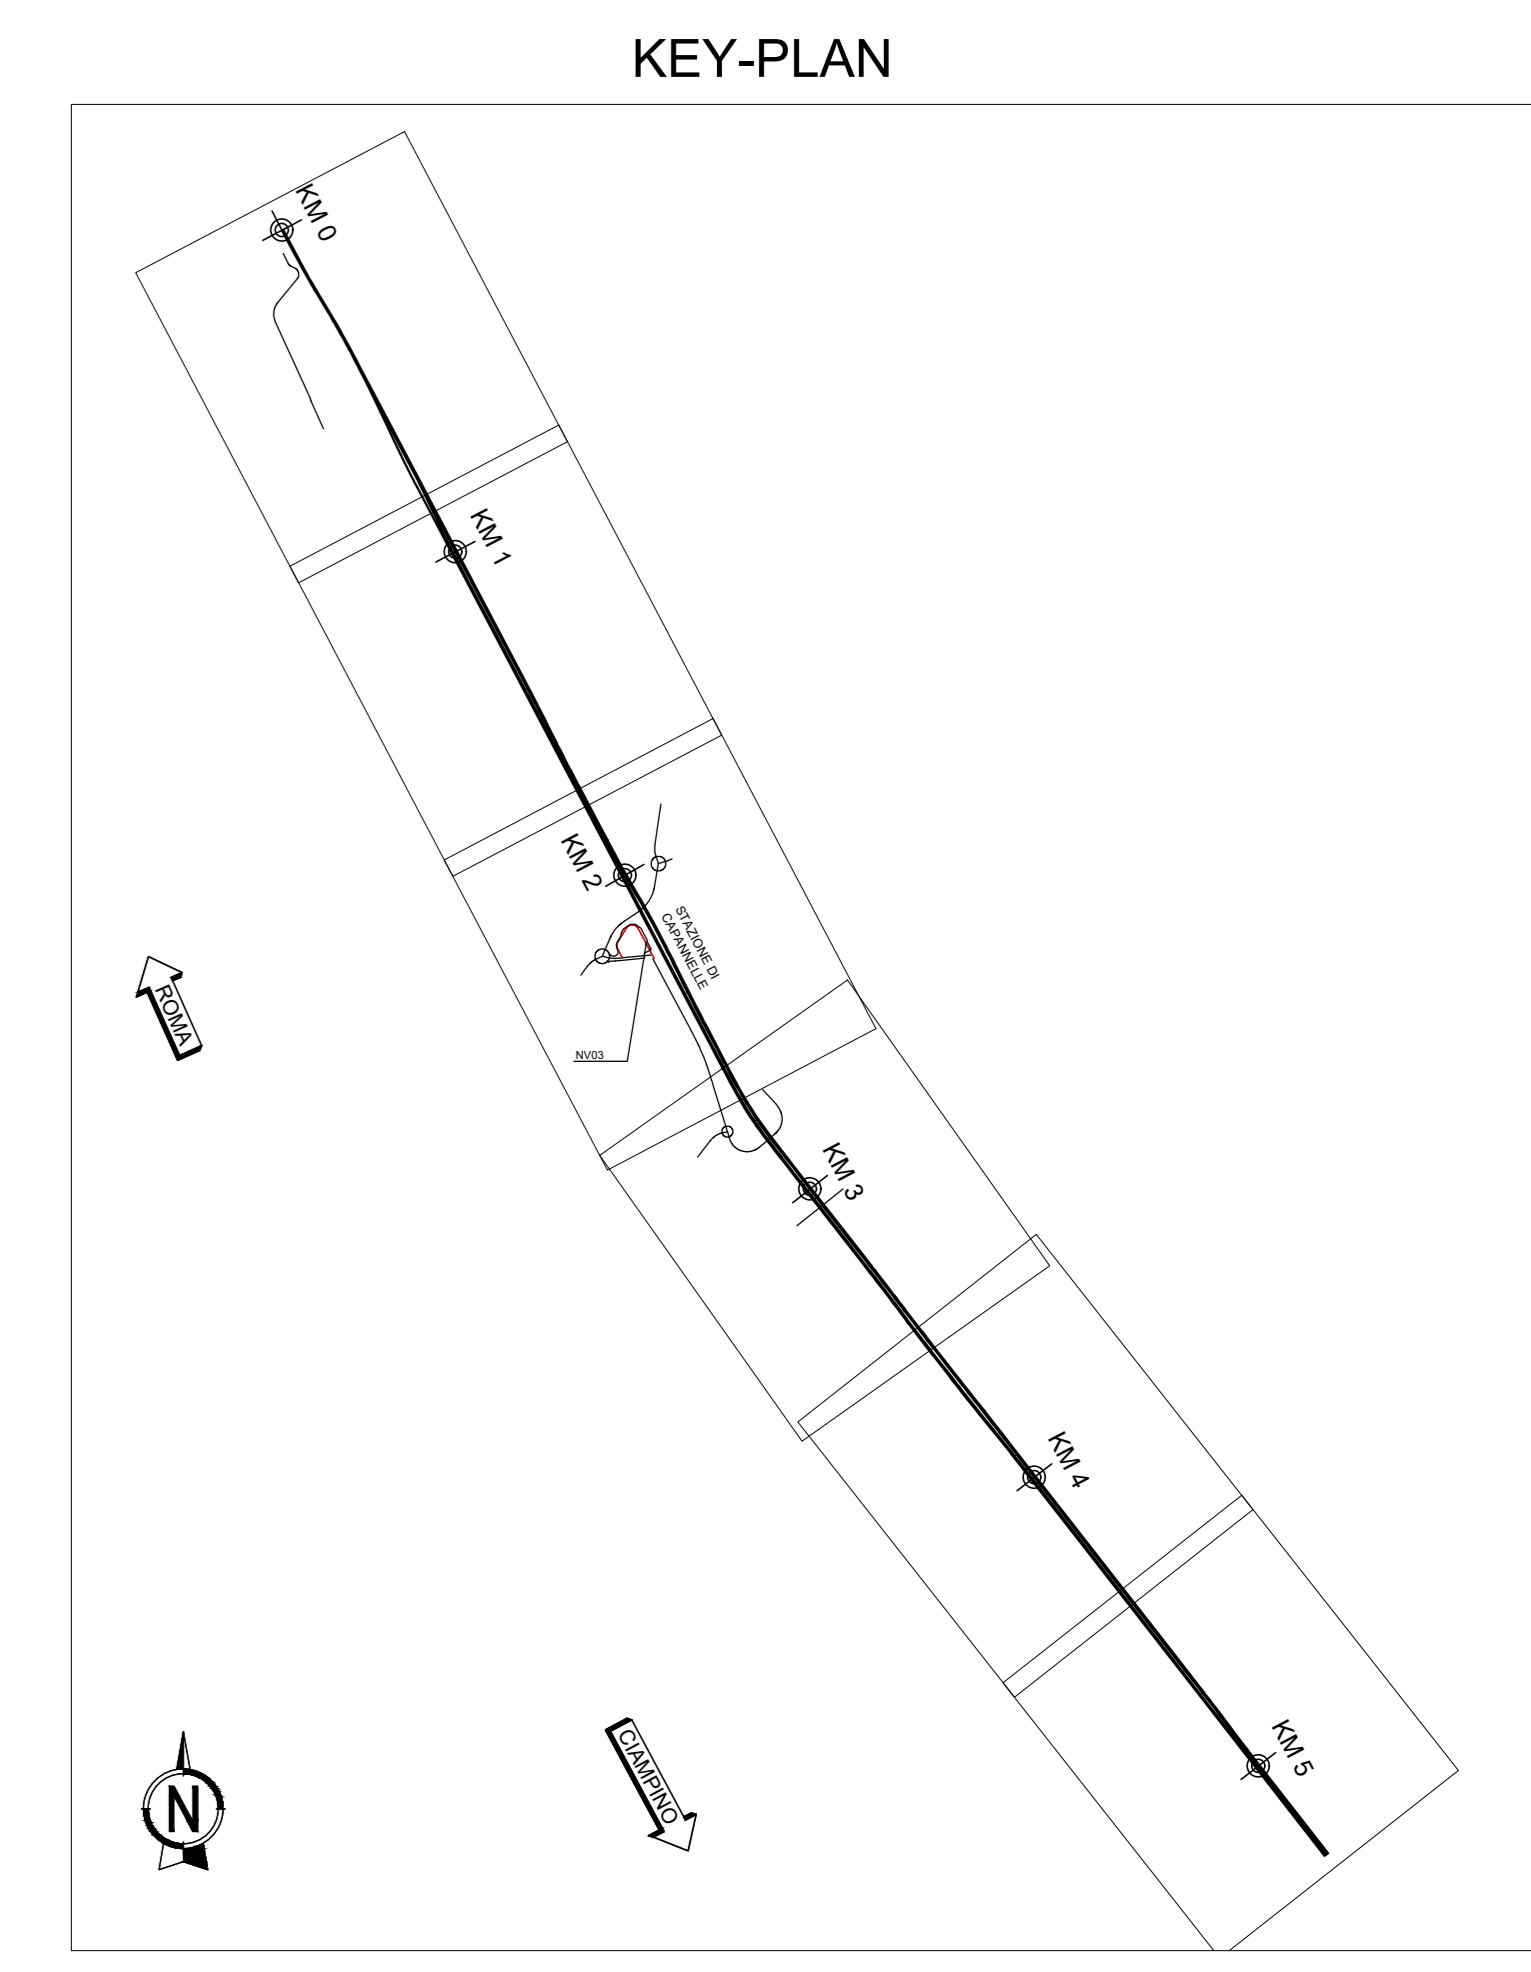

DATI DI TRACCIAMENTO

V1	2318131.855 4633772.341	V2	2318073.055 4633882.871	V3	2318026.546 4633808.406	V4	2318044.897 4633773.910
C1	2318071.772 4633845.893	C2	2318050.203 4633807.585				
C 1	R 18.500 Ac 120.0000 Tan 32.043 Sv 38.746 Fr 9.250 Co 32.043	C 2	R 20.500 Ac 60.0000 Tan 11.836 Sv 21.468 Fr 2.746 Co 20.500				

COMMITTENTE: **RFI** RETE FERROVIARIA ITALIANA GRUPPO FERROVIE DELLO STATO ITALIANE

PROGETTAZIONE: **ITALFERR** INFRASTRUTTURE FERROVIARIE

U.O. INFRASTRUTTURE CENTRO

PROGETTO DI FATTIBILITA' TECNICO-ECONOMICA  
QUADRUPPLICAMENTO CIAMPINO-CAPANNELLE E PRG CIAMPINO 2^ FASE LATO ROMA  
QUADRUPPLICAMENTO LINEA

VIABILITA' NV03 Viabilità interna al parcheggio Fermata Capannelle + IN07 Pista ciclabile - Planimetria di progetto con dati di tracciamento

SCALA: 1:1000

COMMESSA	LOTTO	FASE	ENTE	TIPO DOC.	OPERA/DISCIPLINA	PROGR.	REV.
NR45	11	R	29	P7	NV0300	002	A

Rev.	Descrizione	Redatto	Data	Verificato	Data	Approvato	Data	Autorizzato Data
A	Emissione esecutiva	Comp. INTESRA	Feb. 2021	E. Loggini	Feb. 2021	T. Pizzani	Feb. 2021	F. Arduini

File: rev451129p7nv030002a.dwg