


**LEGENDA PLANIMETRIA DI PROGETTO**

- ASSE DI TRACCIAMENTO
- ASSE CARREGGIATA
- CIGLI
- BANCHINE
- MARCIAPIEDE
- ▨ SCAVO/RIPORTO
- ▨ DEMOLIZIONI
- ETTOMETRICA
- DIREZIONI
- ORIENTAMENTO

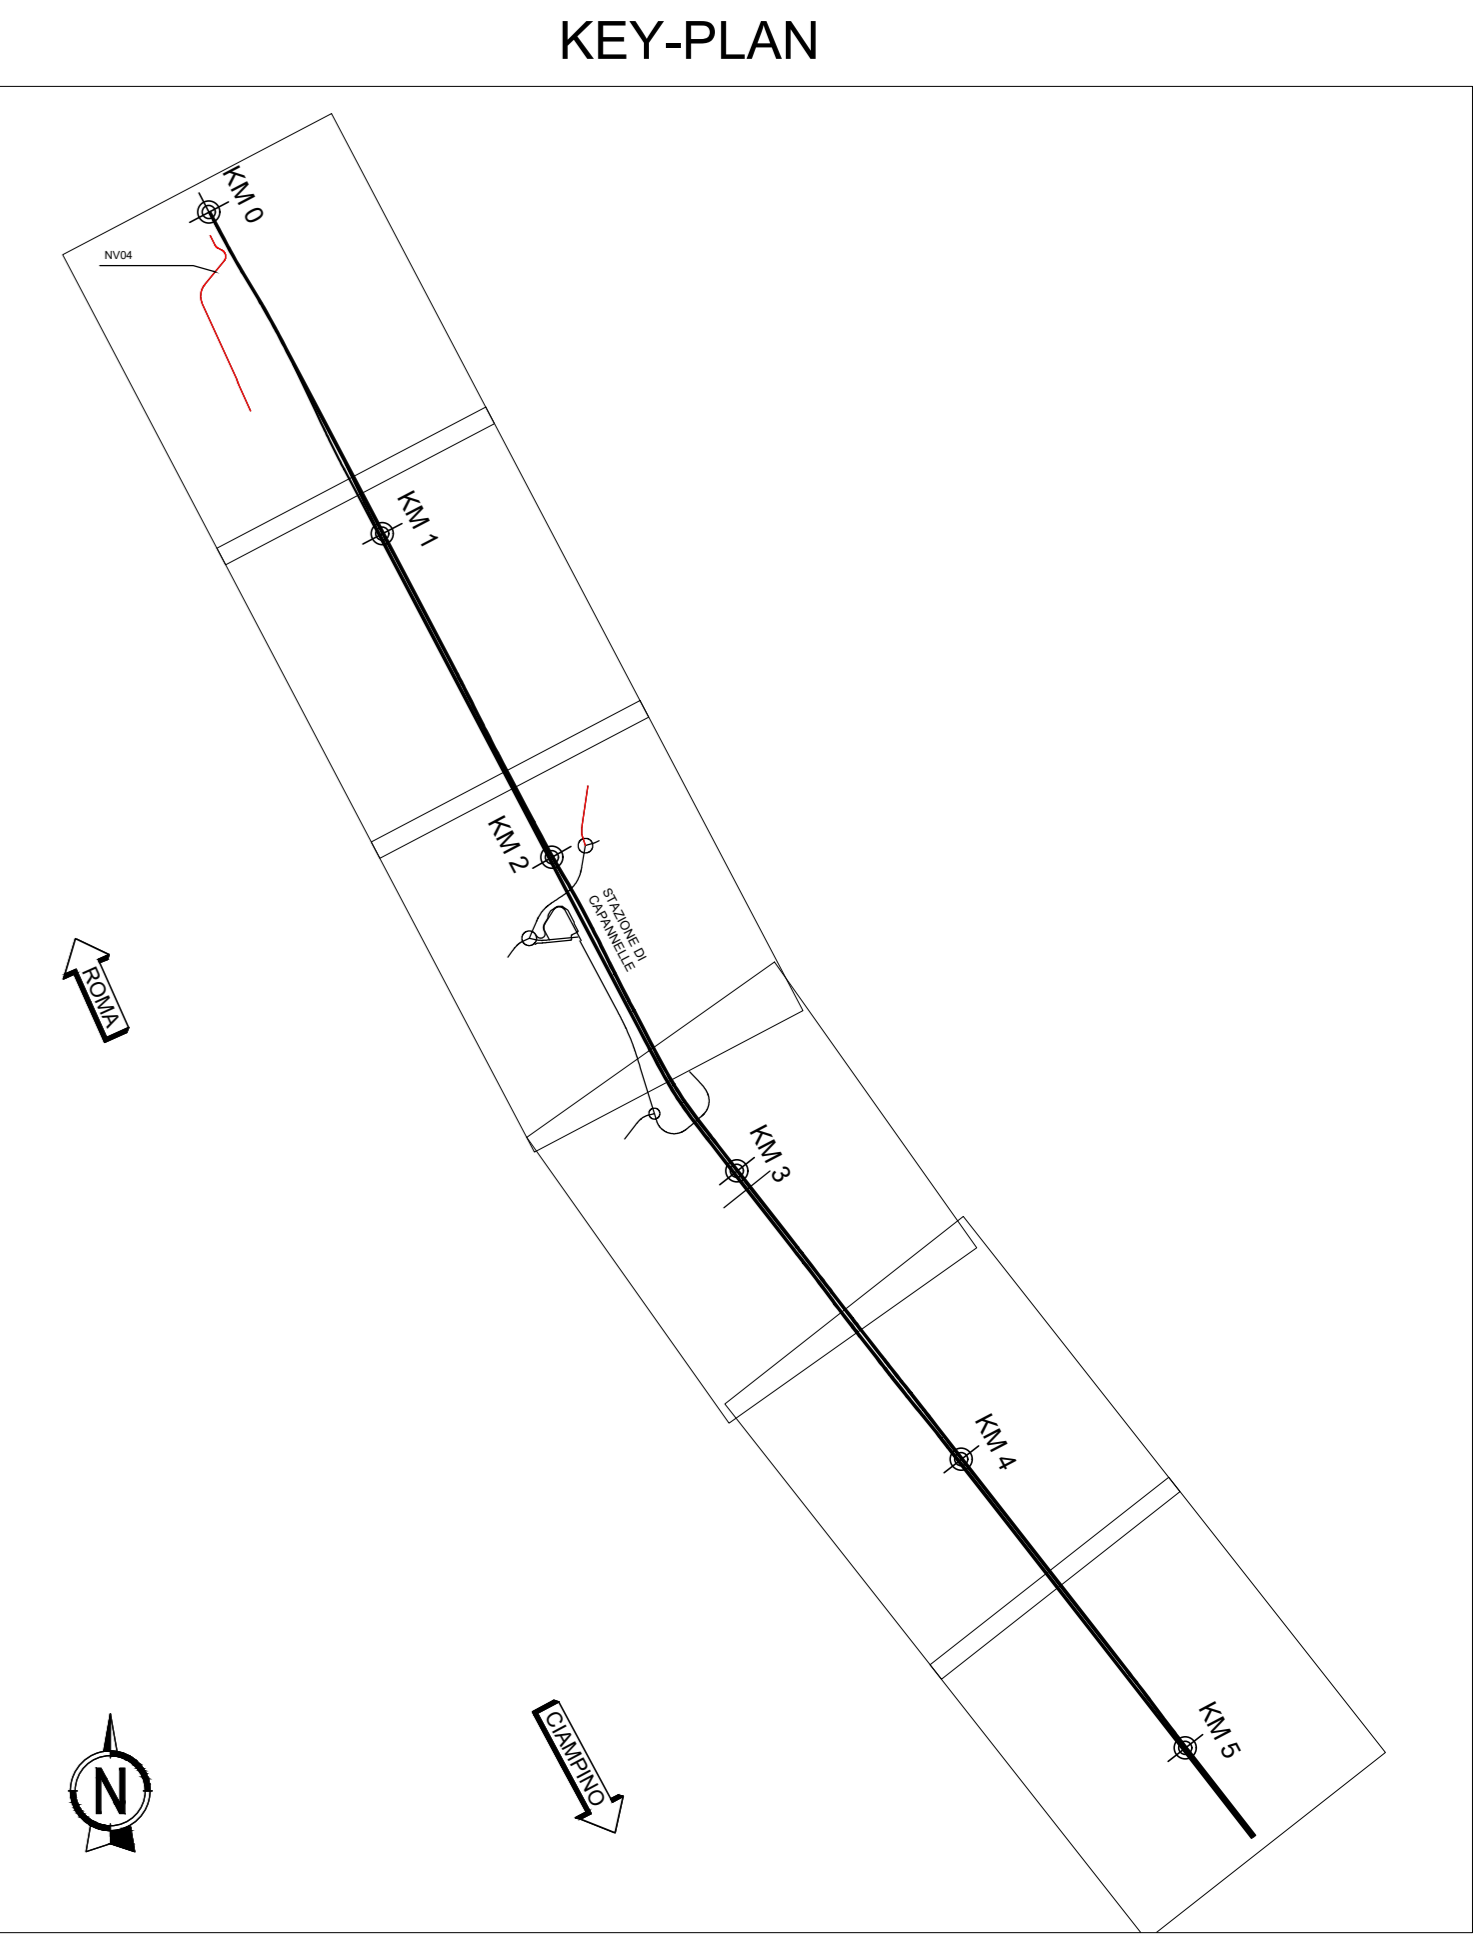

**DATI DI TRACCIAMENTO**

V1	2317227.205 4635221.543	V2	2317193.831 4635295.146	V3	2317192.639 4635298.252	V4	2317190.639 4635304.131	V5	2317189.447 4635307.236	V6	2317082.092 4635543.996	V7	2317170.571 4635651.809	V8	2317132.678 4635669.692	V9	2317115.978 4635702.054
C1	2317249.208 4635318.309	V 3		V 4		C2	C3	C4	C5								
C 1		N 1.000		N 1.000		C 2		C 3		C 4							
R	60.000	A	16.717	A	16.717	R	60.000	R	20.000	R	20.000						
Ac	3.3861	Sv	4.657	Sv	4.657	Ac	63.7662	Ac	104.1114	Ac	37.4415						
Tan	1.773	AngF	2.2238	AngF	2.2238	Tan	1.773	Tan	25.650	Tan	6.778						
Sv	3.546	m	0.015	m	0.015	Sv	3.546	Sv	36.342	Sv	13.070						
Fr	0.026	TI	3.105	TI	3.105	Fr	0.026	Fr	7.702	Fr	1.058						
Co	3.545	Tc	1.553	Tc	1.553	Co	3.545	Co	31.544	Co	12.838						

COMMITTENTE: **RFI** RETE FERROVIARIA ITALIANA GRUPPO FERROVIE DELLO STATO ITALIANO

PROGETTAZIONE: **ITALFERR** GRUPPO INFRASTRUTTURE FERROVIARIE ITALIANE

**U.O. INFRASTRUTTURE CENTRO**

CLUP 131496000000011

**PROGETTO DI FATTIBILITA' TECNICO-ECONOMICA**

**QUADRUPPLICAMENTO CIAMPINO-CAPANNELLE E PRG CIAMPINO 2^ FASE LATO ROMA**

**QUADRUPPLICAMENTO LINEA**

VIABILITA' NV04 Adeguamento viabilità di accesso alla Cabina TE (Appio Claudio) - Planimetria di progetto con dati di tracciamento

SCALA: 1:1000

COMMESSA	LOTTO	FASE	ENTE	TIPO DOC.	OPERA/DISCIPLINA	PROGR.	REV.
NR45	11	R	29	P7	NV0400	002	A

Rev.	Descrizione	Redatto	Data	Verificato	Data	Approvato	Data	Autorizzato Data
A	Emissione esecutiva	Conv. INTERSA	Feb. 2021	E. Loggini	Feb. 2021	T. Pizzari	Feb. 2021	F. Arduini

File: rev451129p7rv040002a.dwg