




PLANIMETRIA ANTE OPERAM
SCALA 1:200

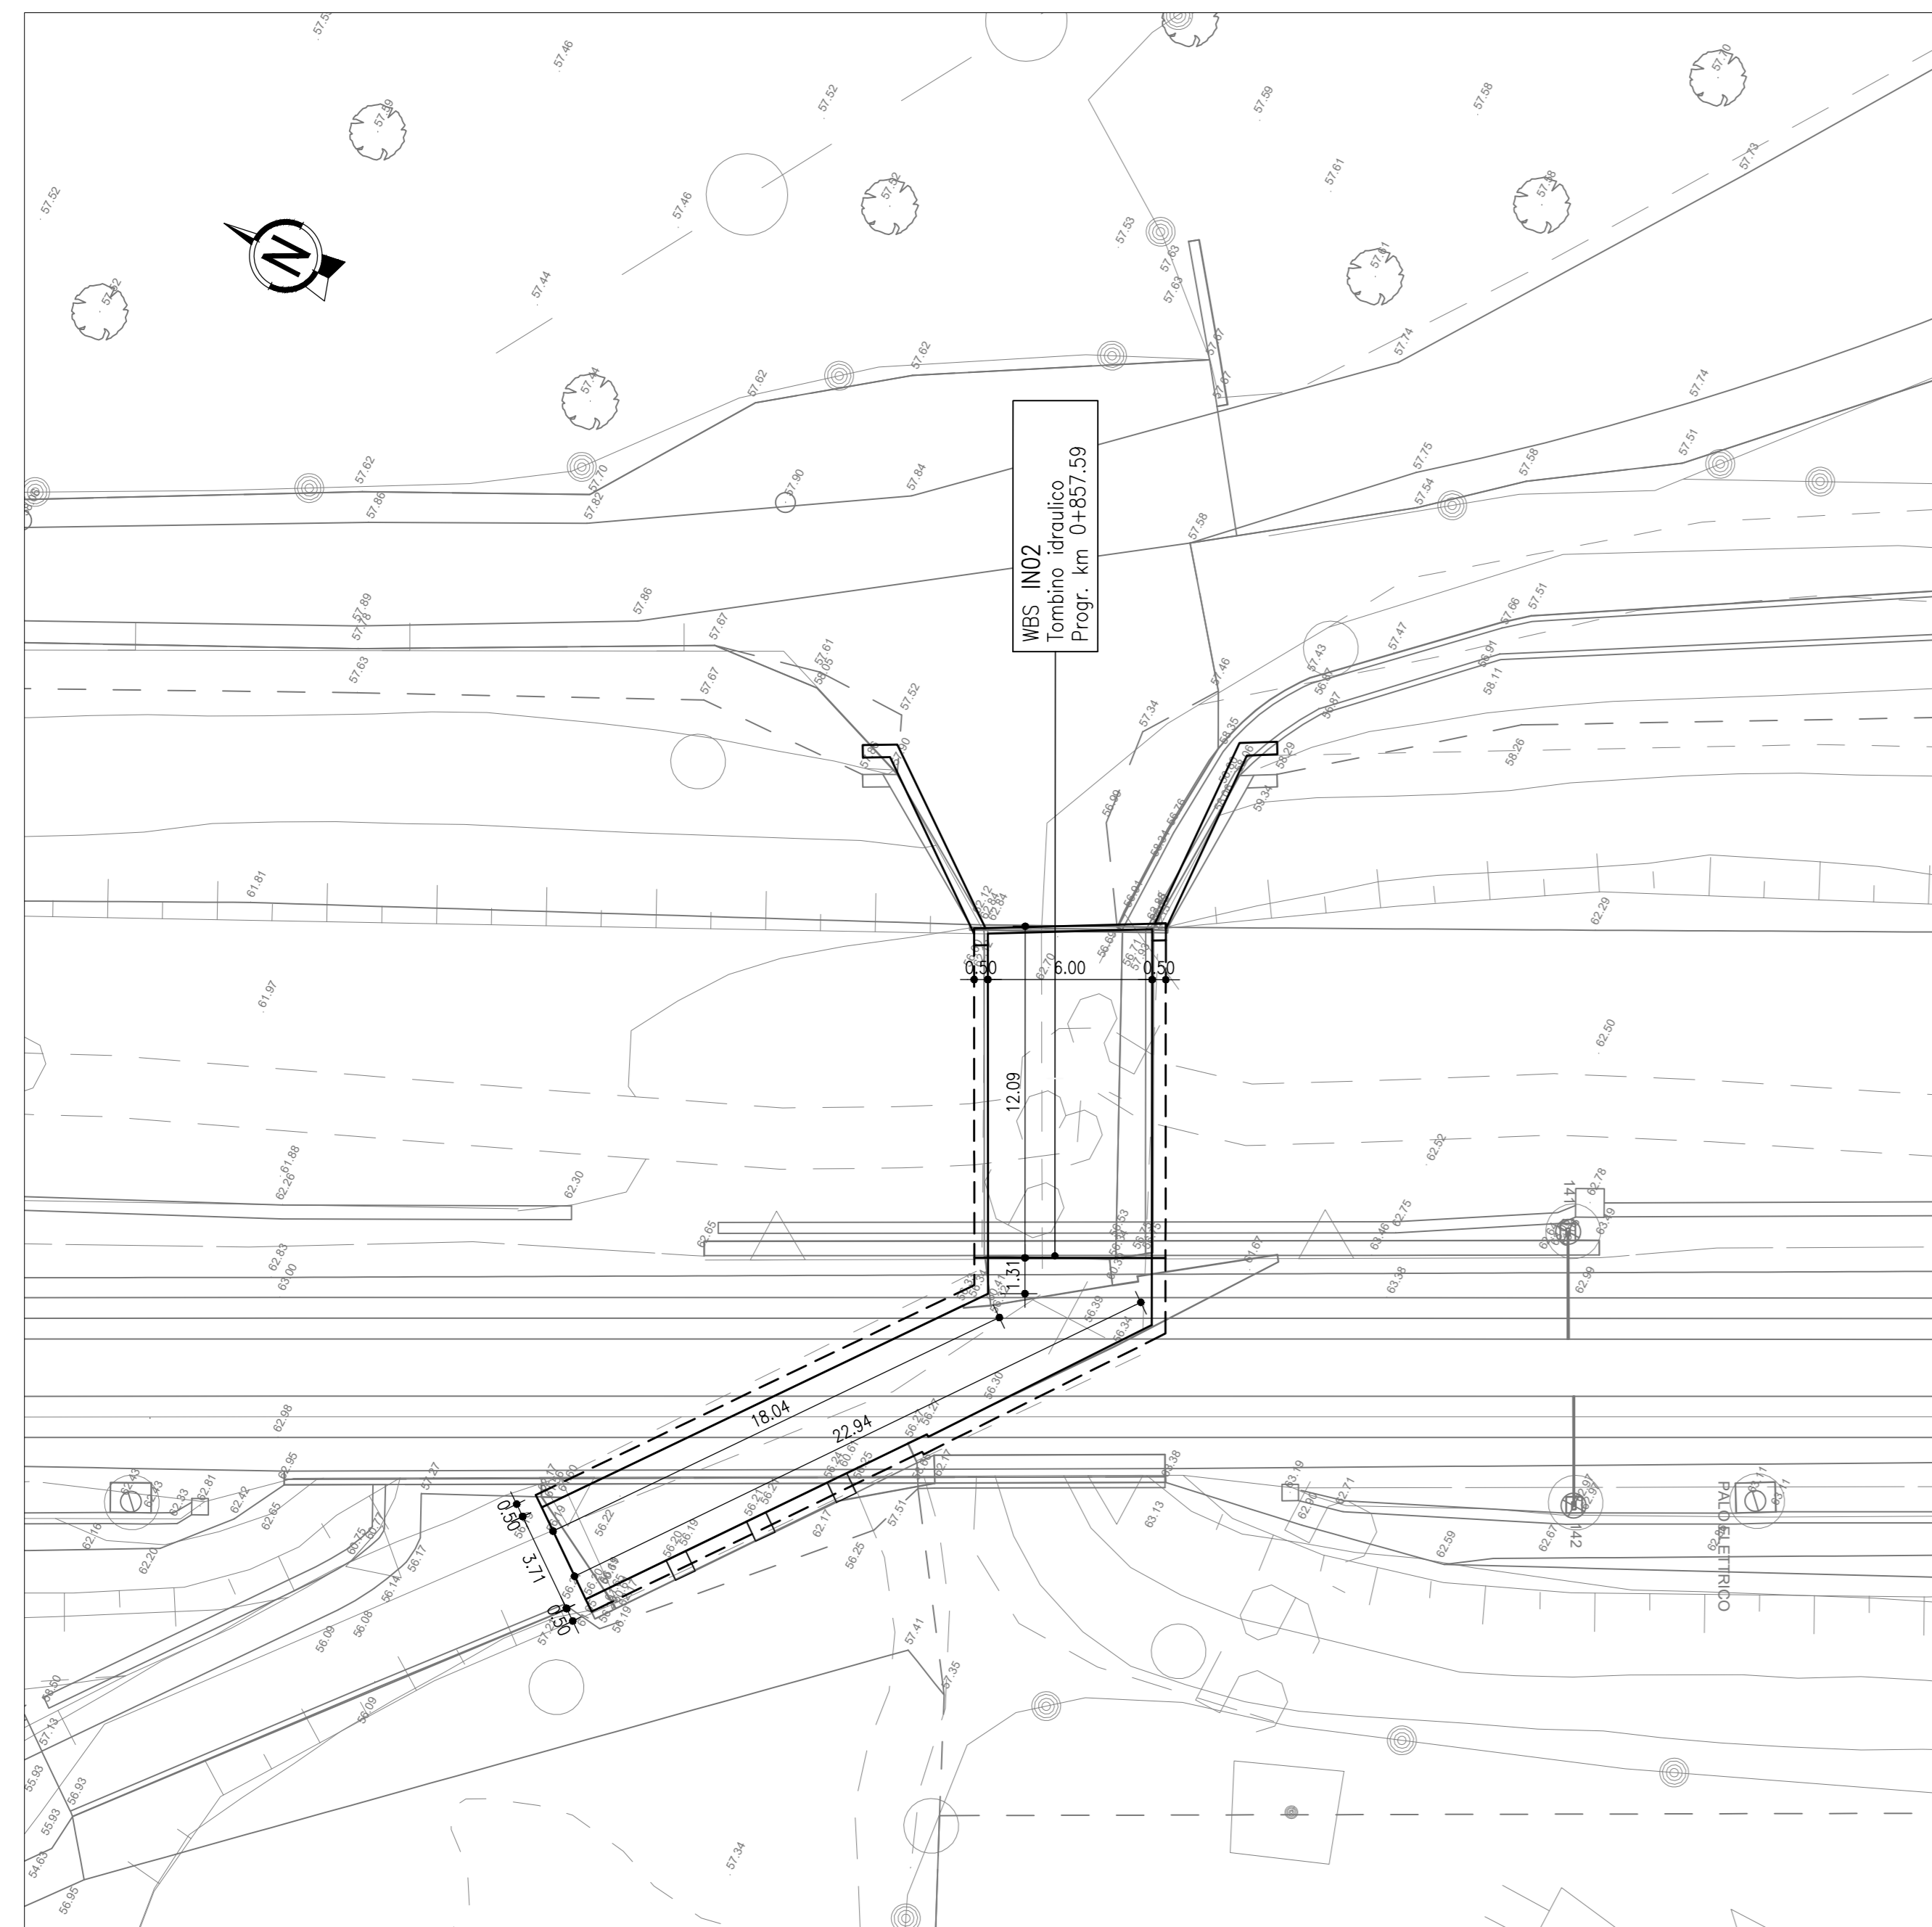


PLANIMETRIA POST OPERAM
SCALA 1:200

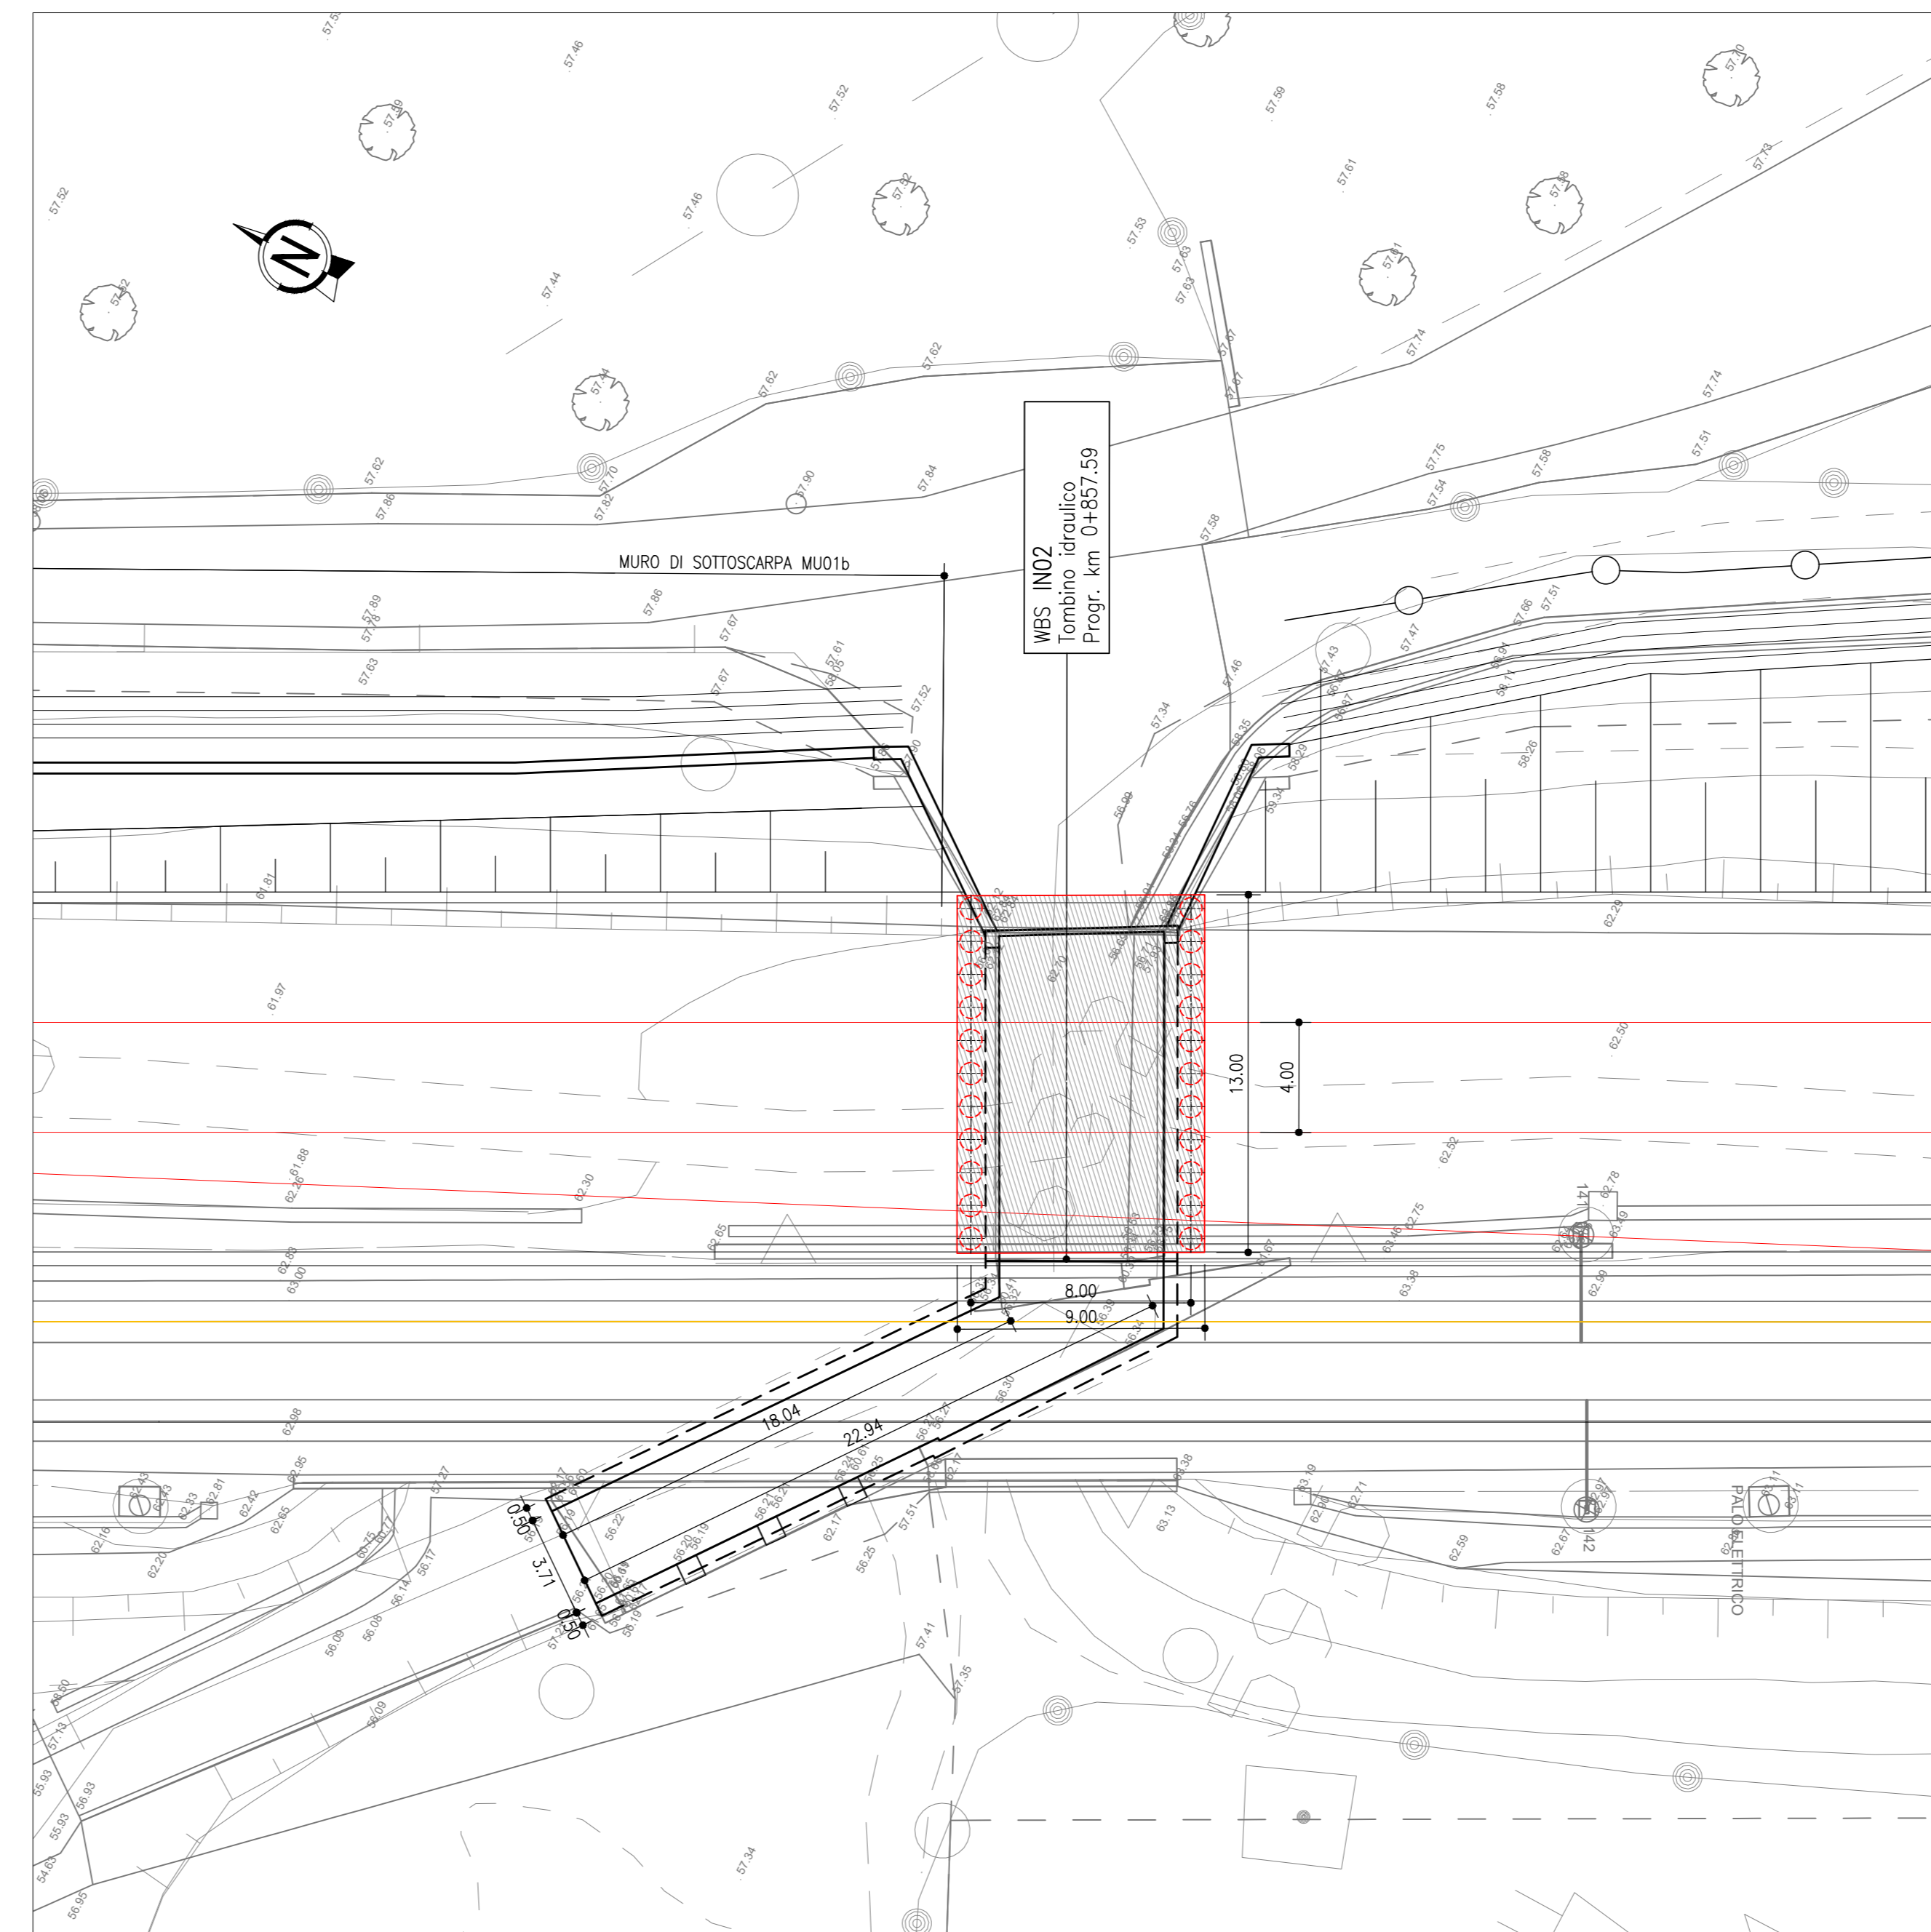


SEZIONE LONGITUDINALE ANTE OPERAM
SCALA 1:200

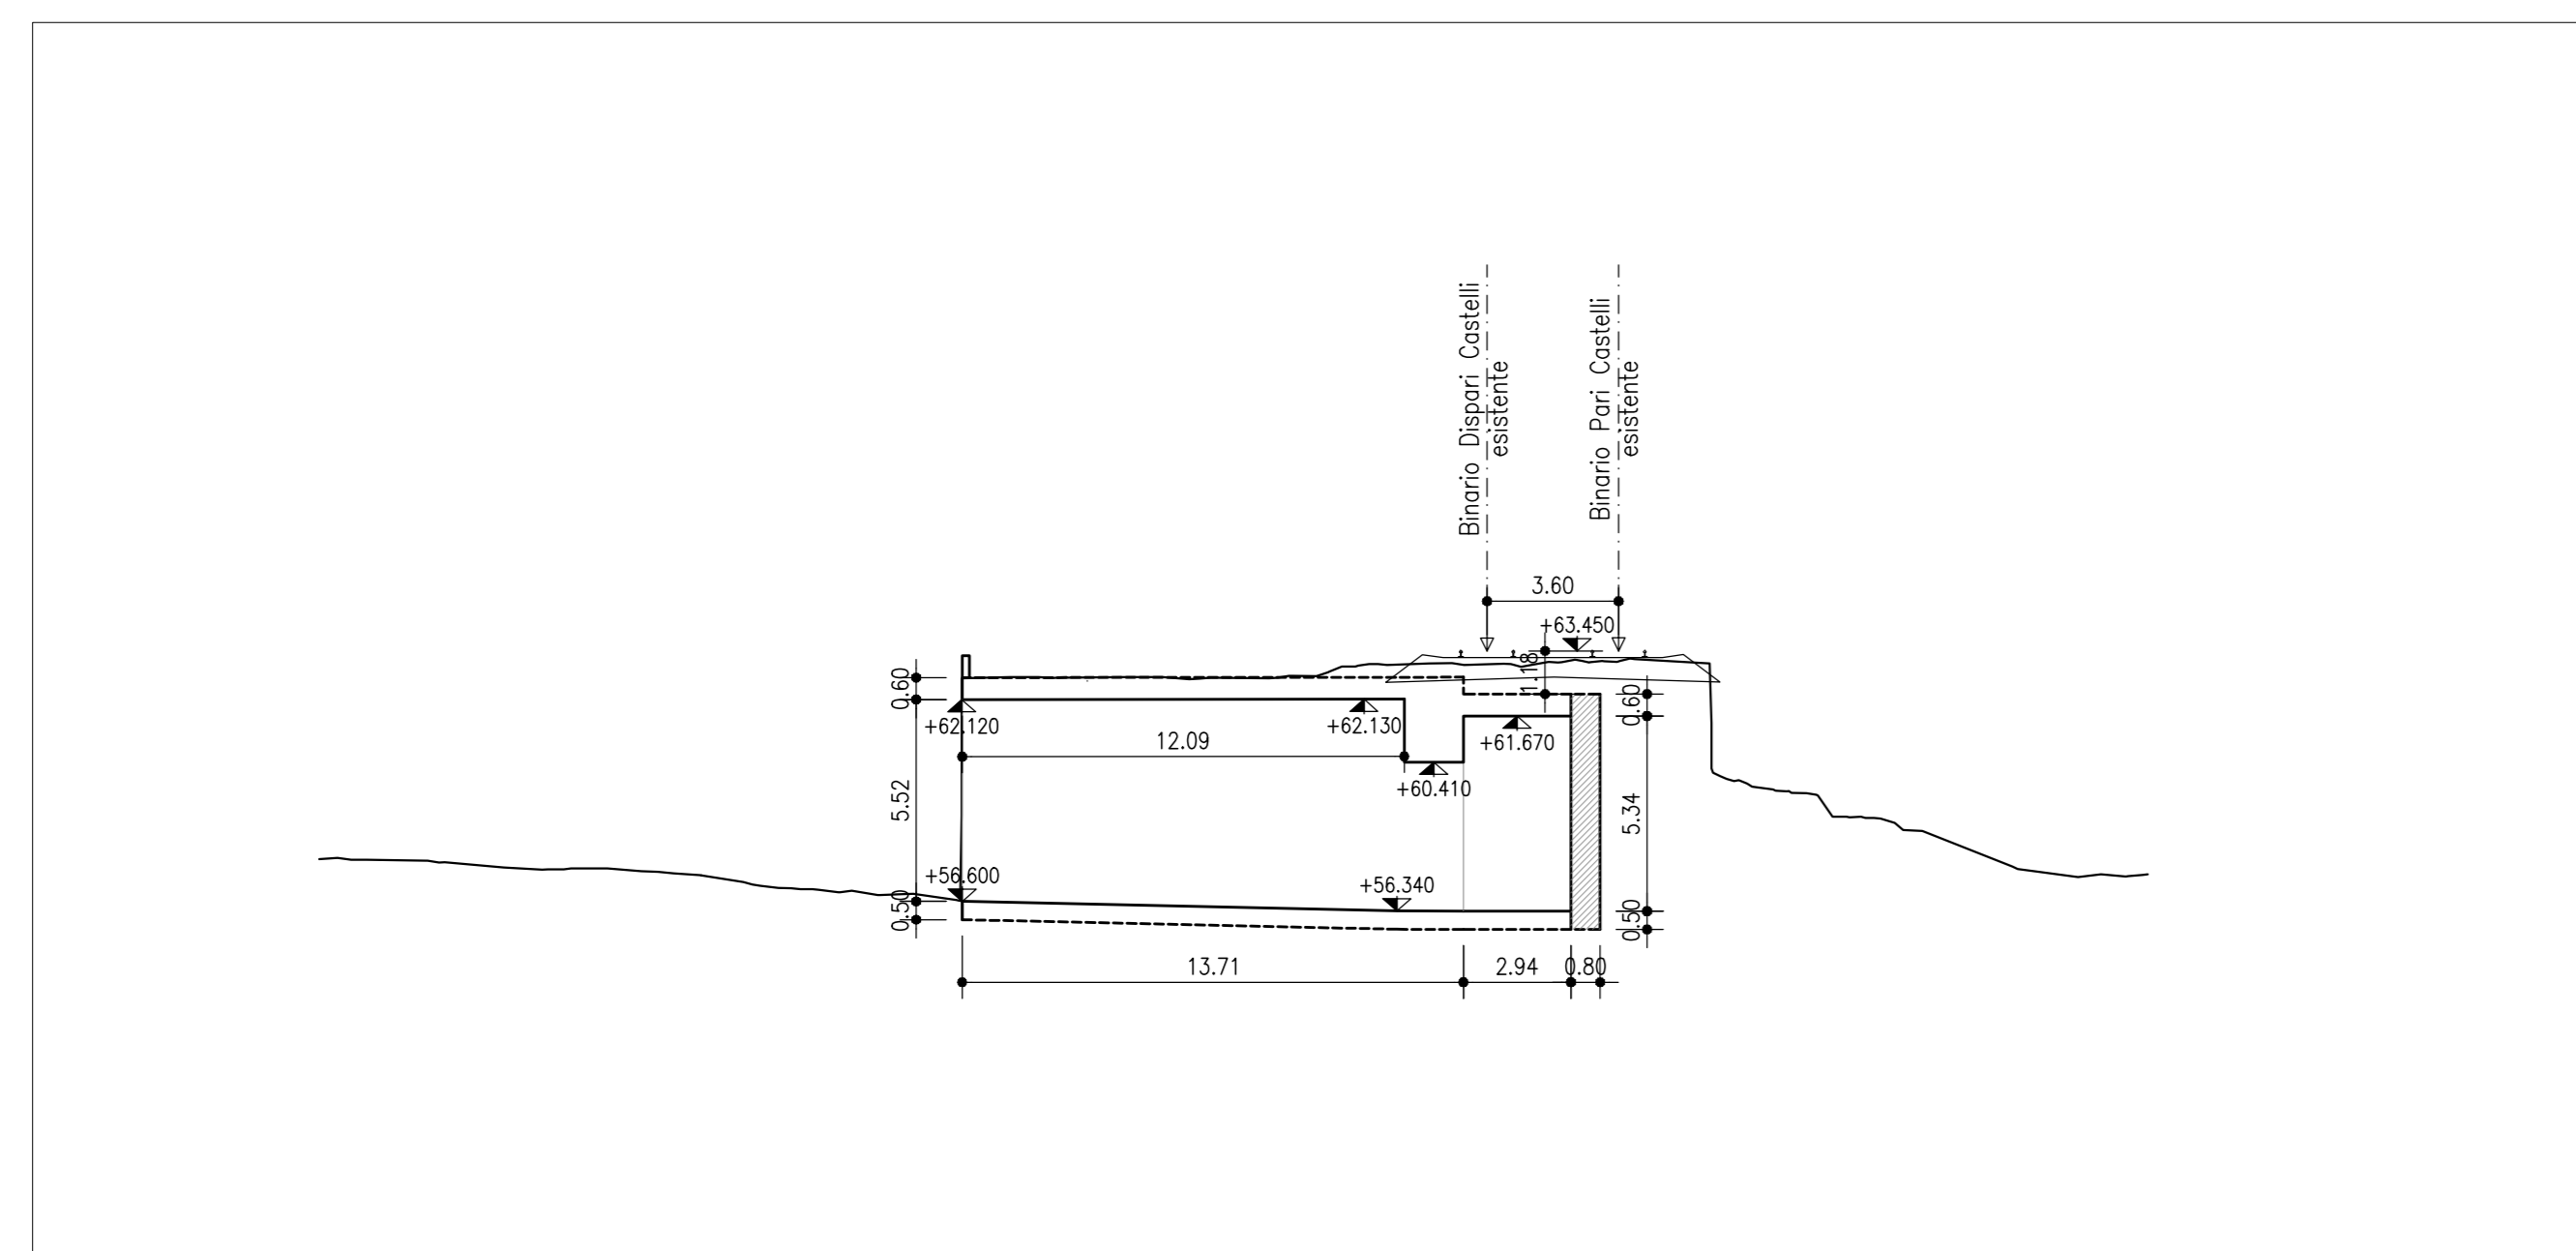

SEZIONE LONGITUDINALE POST OPERAM
SCALA 1:200

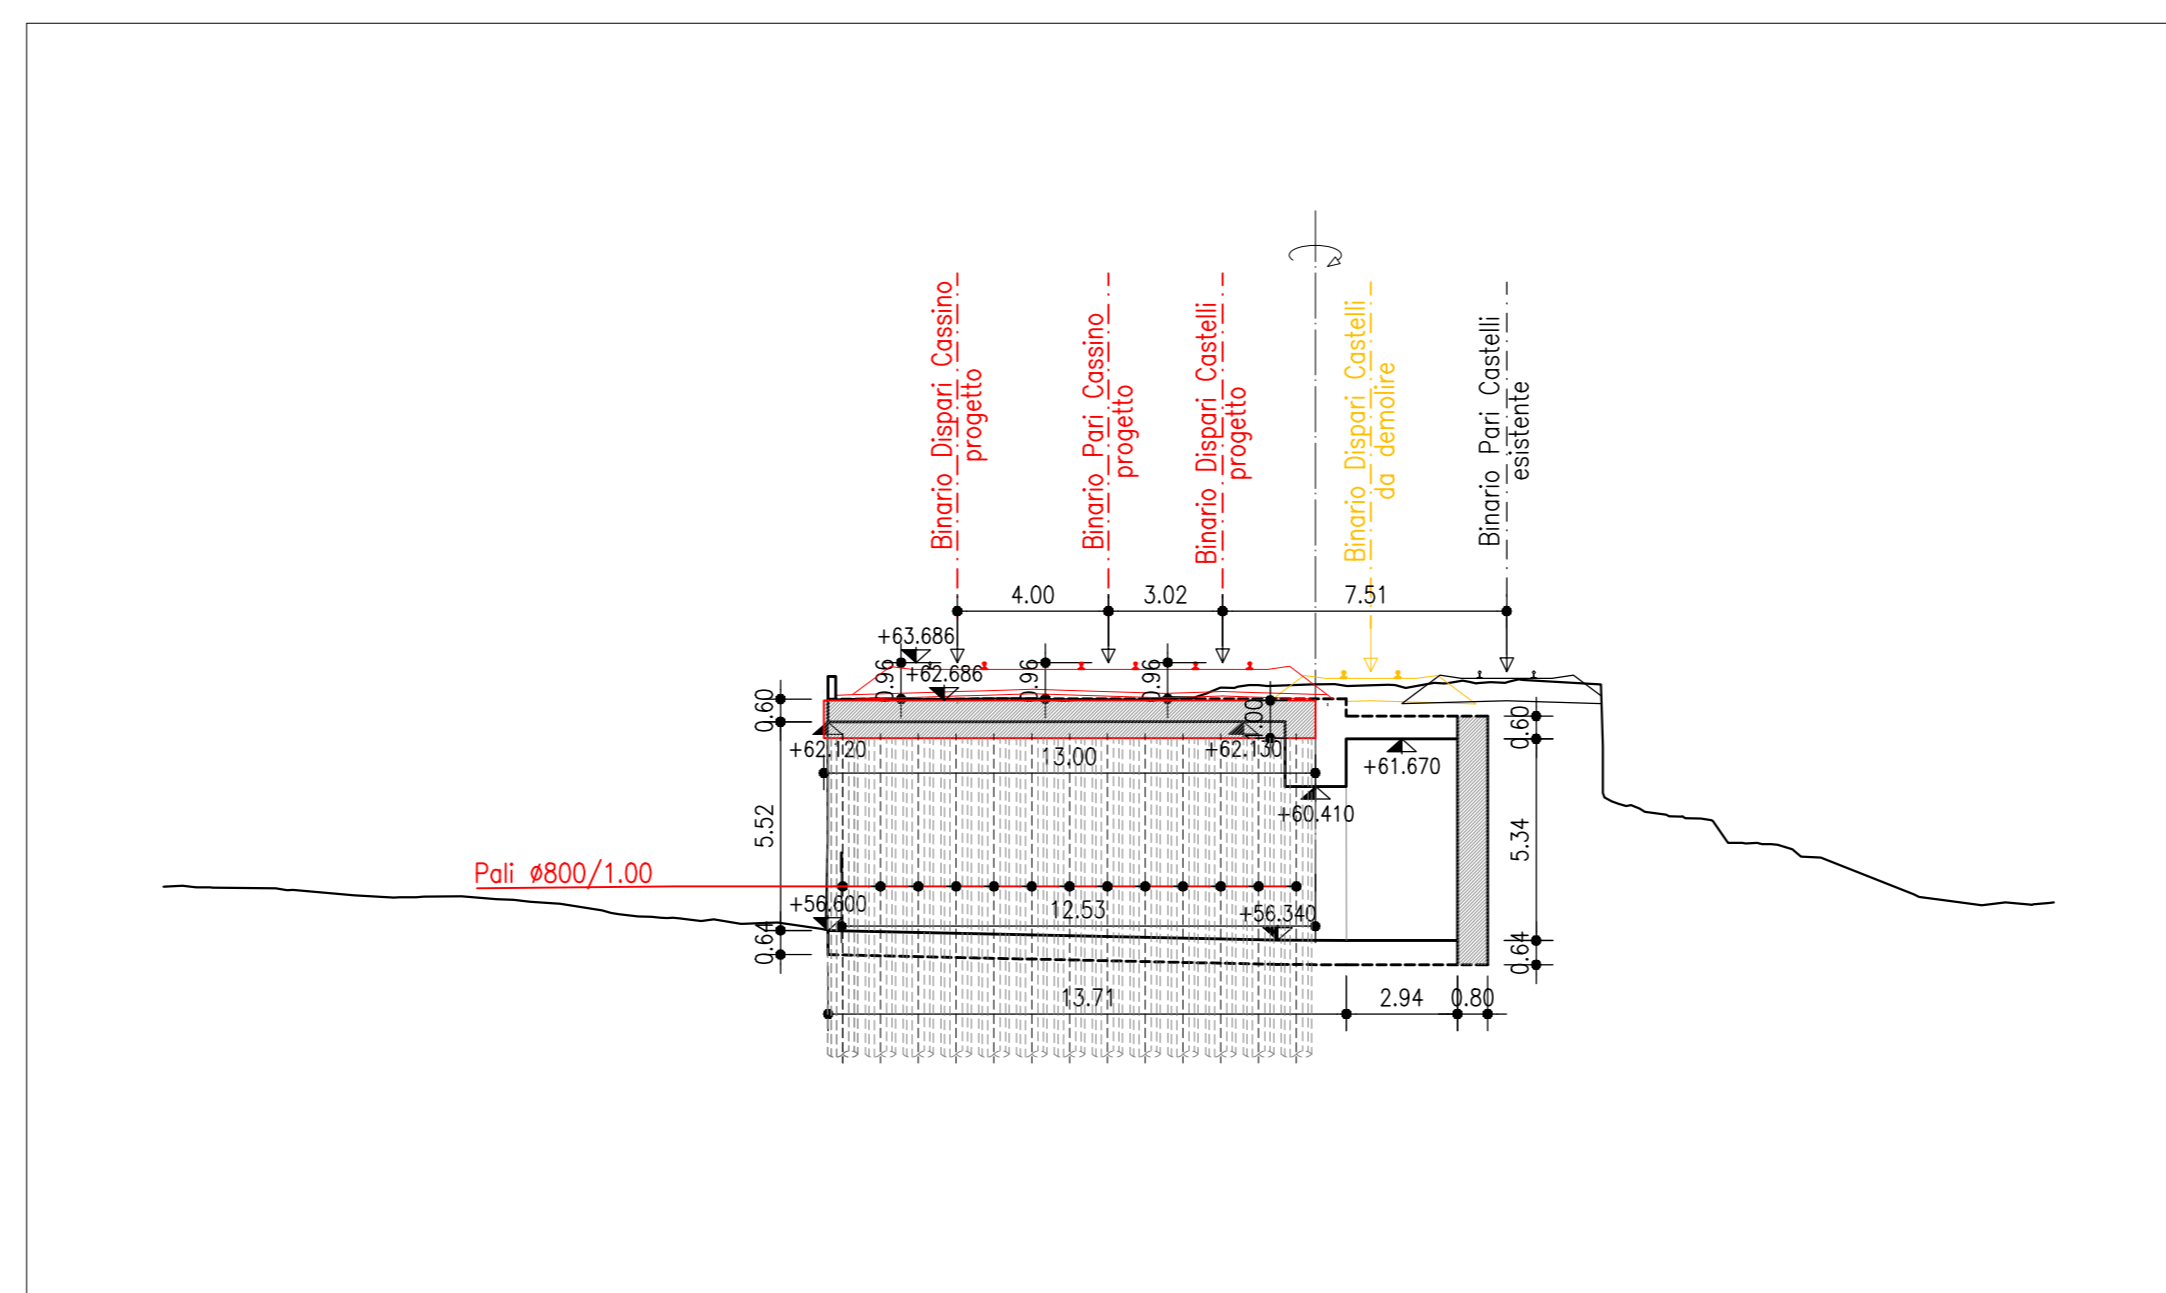

SEZIONE TRASVERSALE
IN ASSE BINARIO DISPARI/CASSINO
SCALA 1:200

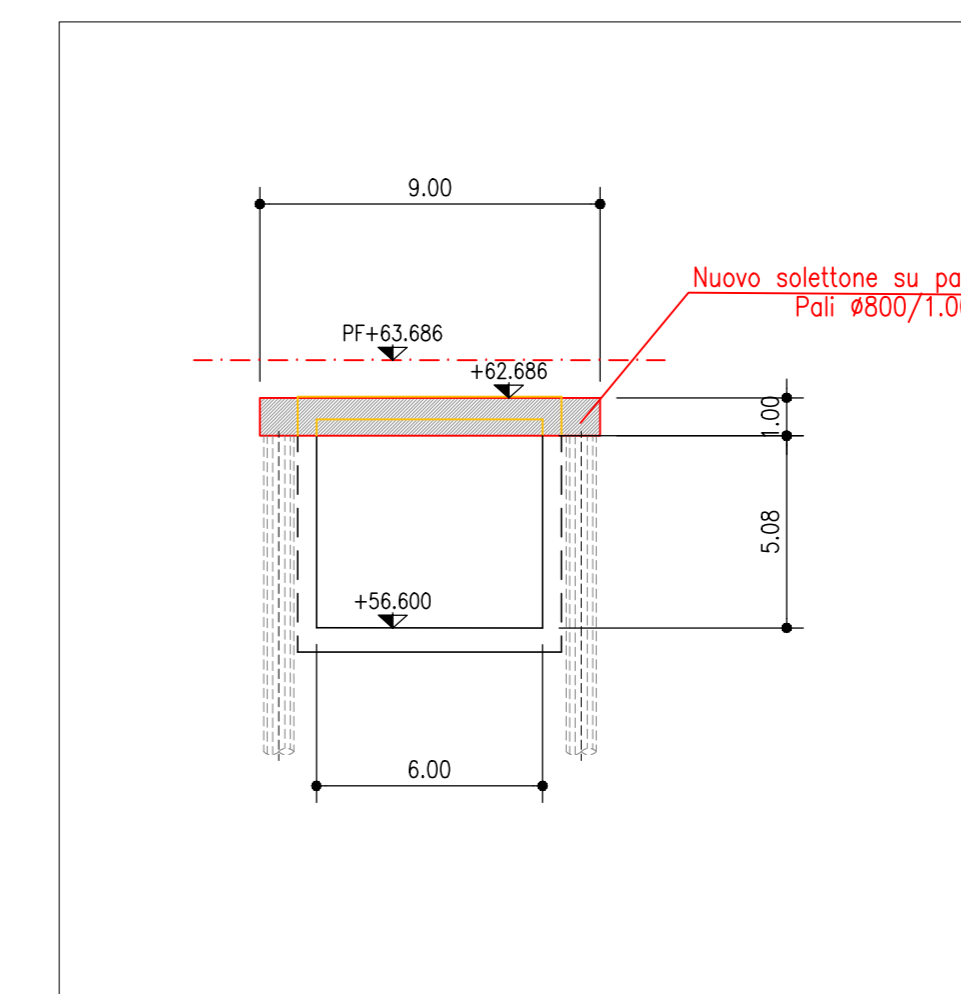

COMMITTENTE: **RFI**
RETE FERROVIARIA ITALIANA
GRUPPO FERROVIE DELLO STATO ITALIANO

PROGETTAZIONE: **ITALFER**
GRUPPO FERROVIE DELLO STATO ITALIANO

CUP J31H96000000011

U.O. INFRASTRUTTURE CENTRO

PROGETTO DI FATTIBILITA' TECNICO-ECONOMICA

QUADRUPPLICAMENTO CIAMPINO-CAPANELLE E PRG CIAMPINO 2^ FASE LATO ROMA

QUADRUPPLICAMENTO LINEA

TOMBINI IDRAULICI
IN02 - tombino idraulico - Km 0+857.59
Planimetria ante e post operam

SCALA: 1:200

Rev.	Descrizione	Redatto	Data	Verificato	Data	Approvato	Data	Autorizzato Data
A	Emissione esecutiva	C.M. S.M.	Feb 2021	M. Avanzini	Feb 2021	T. Pizzetti	Feb 2021	Feb 2021

File: NR451R29P9N2000001A.dwg