




PLANIMETRIA ANTE OPERAM  
SCALA 1:200

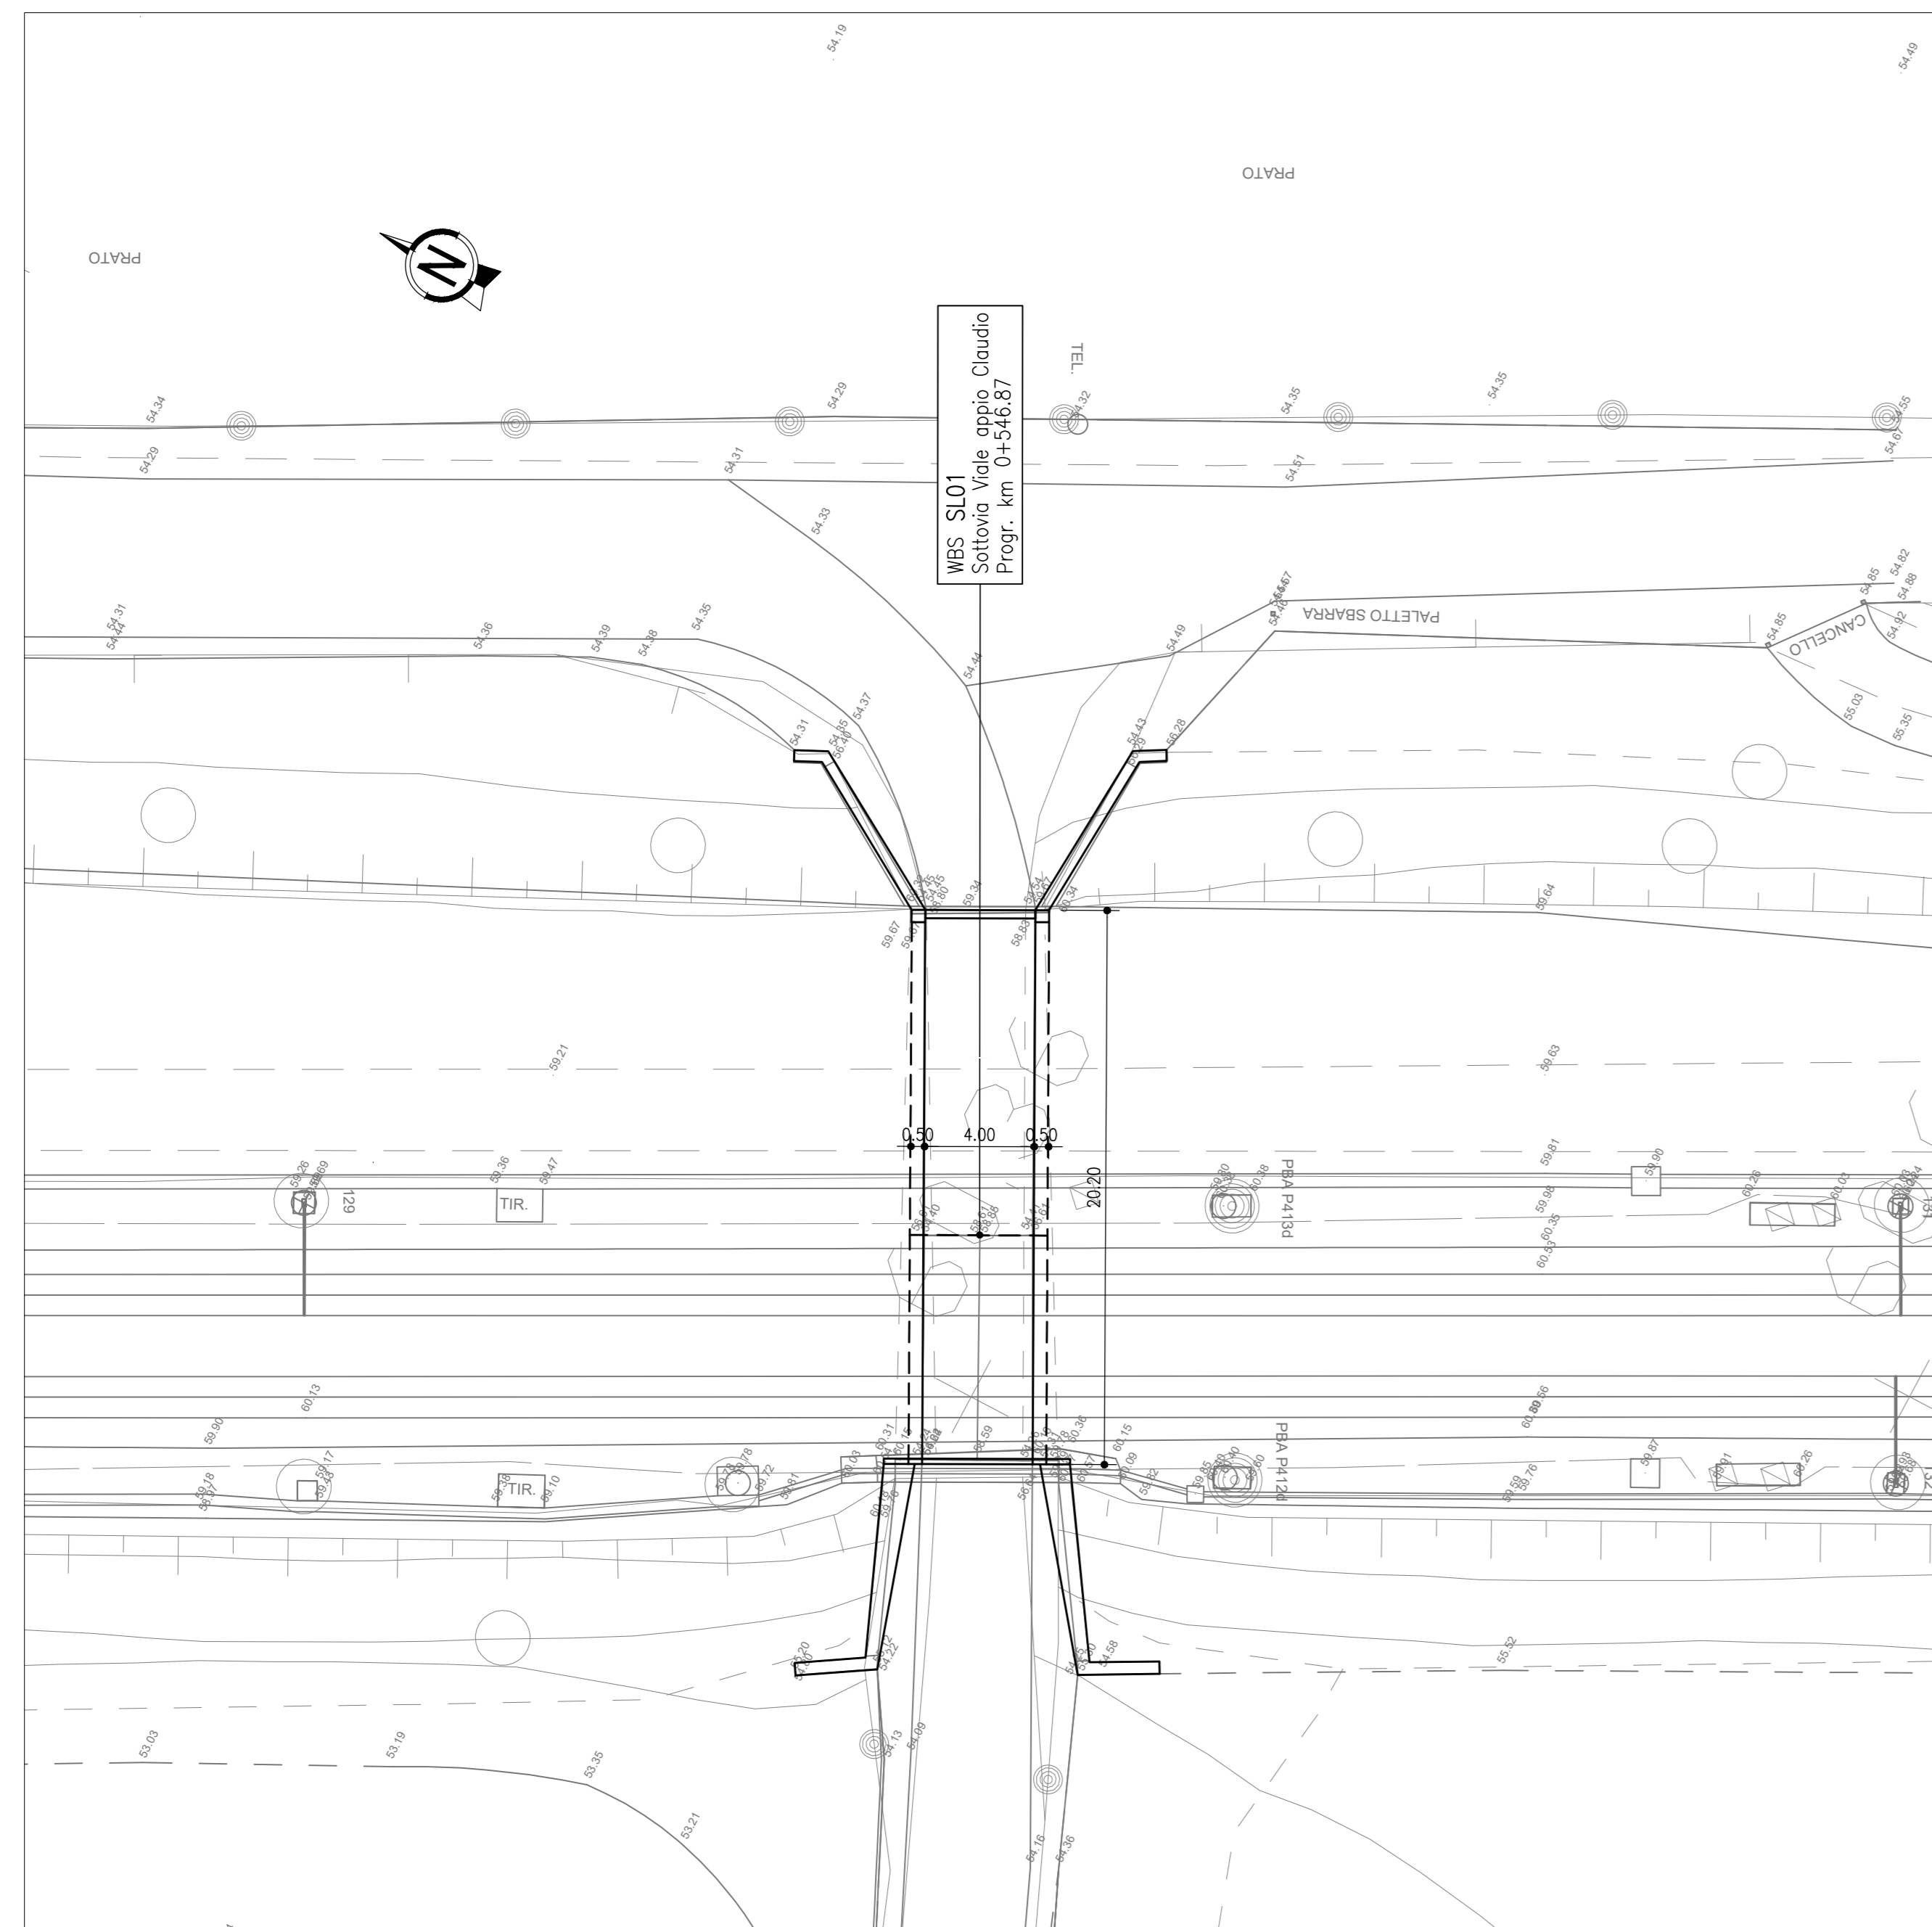


PLANIMETRIA POST OPERAM  
SCALA 1:200

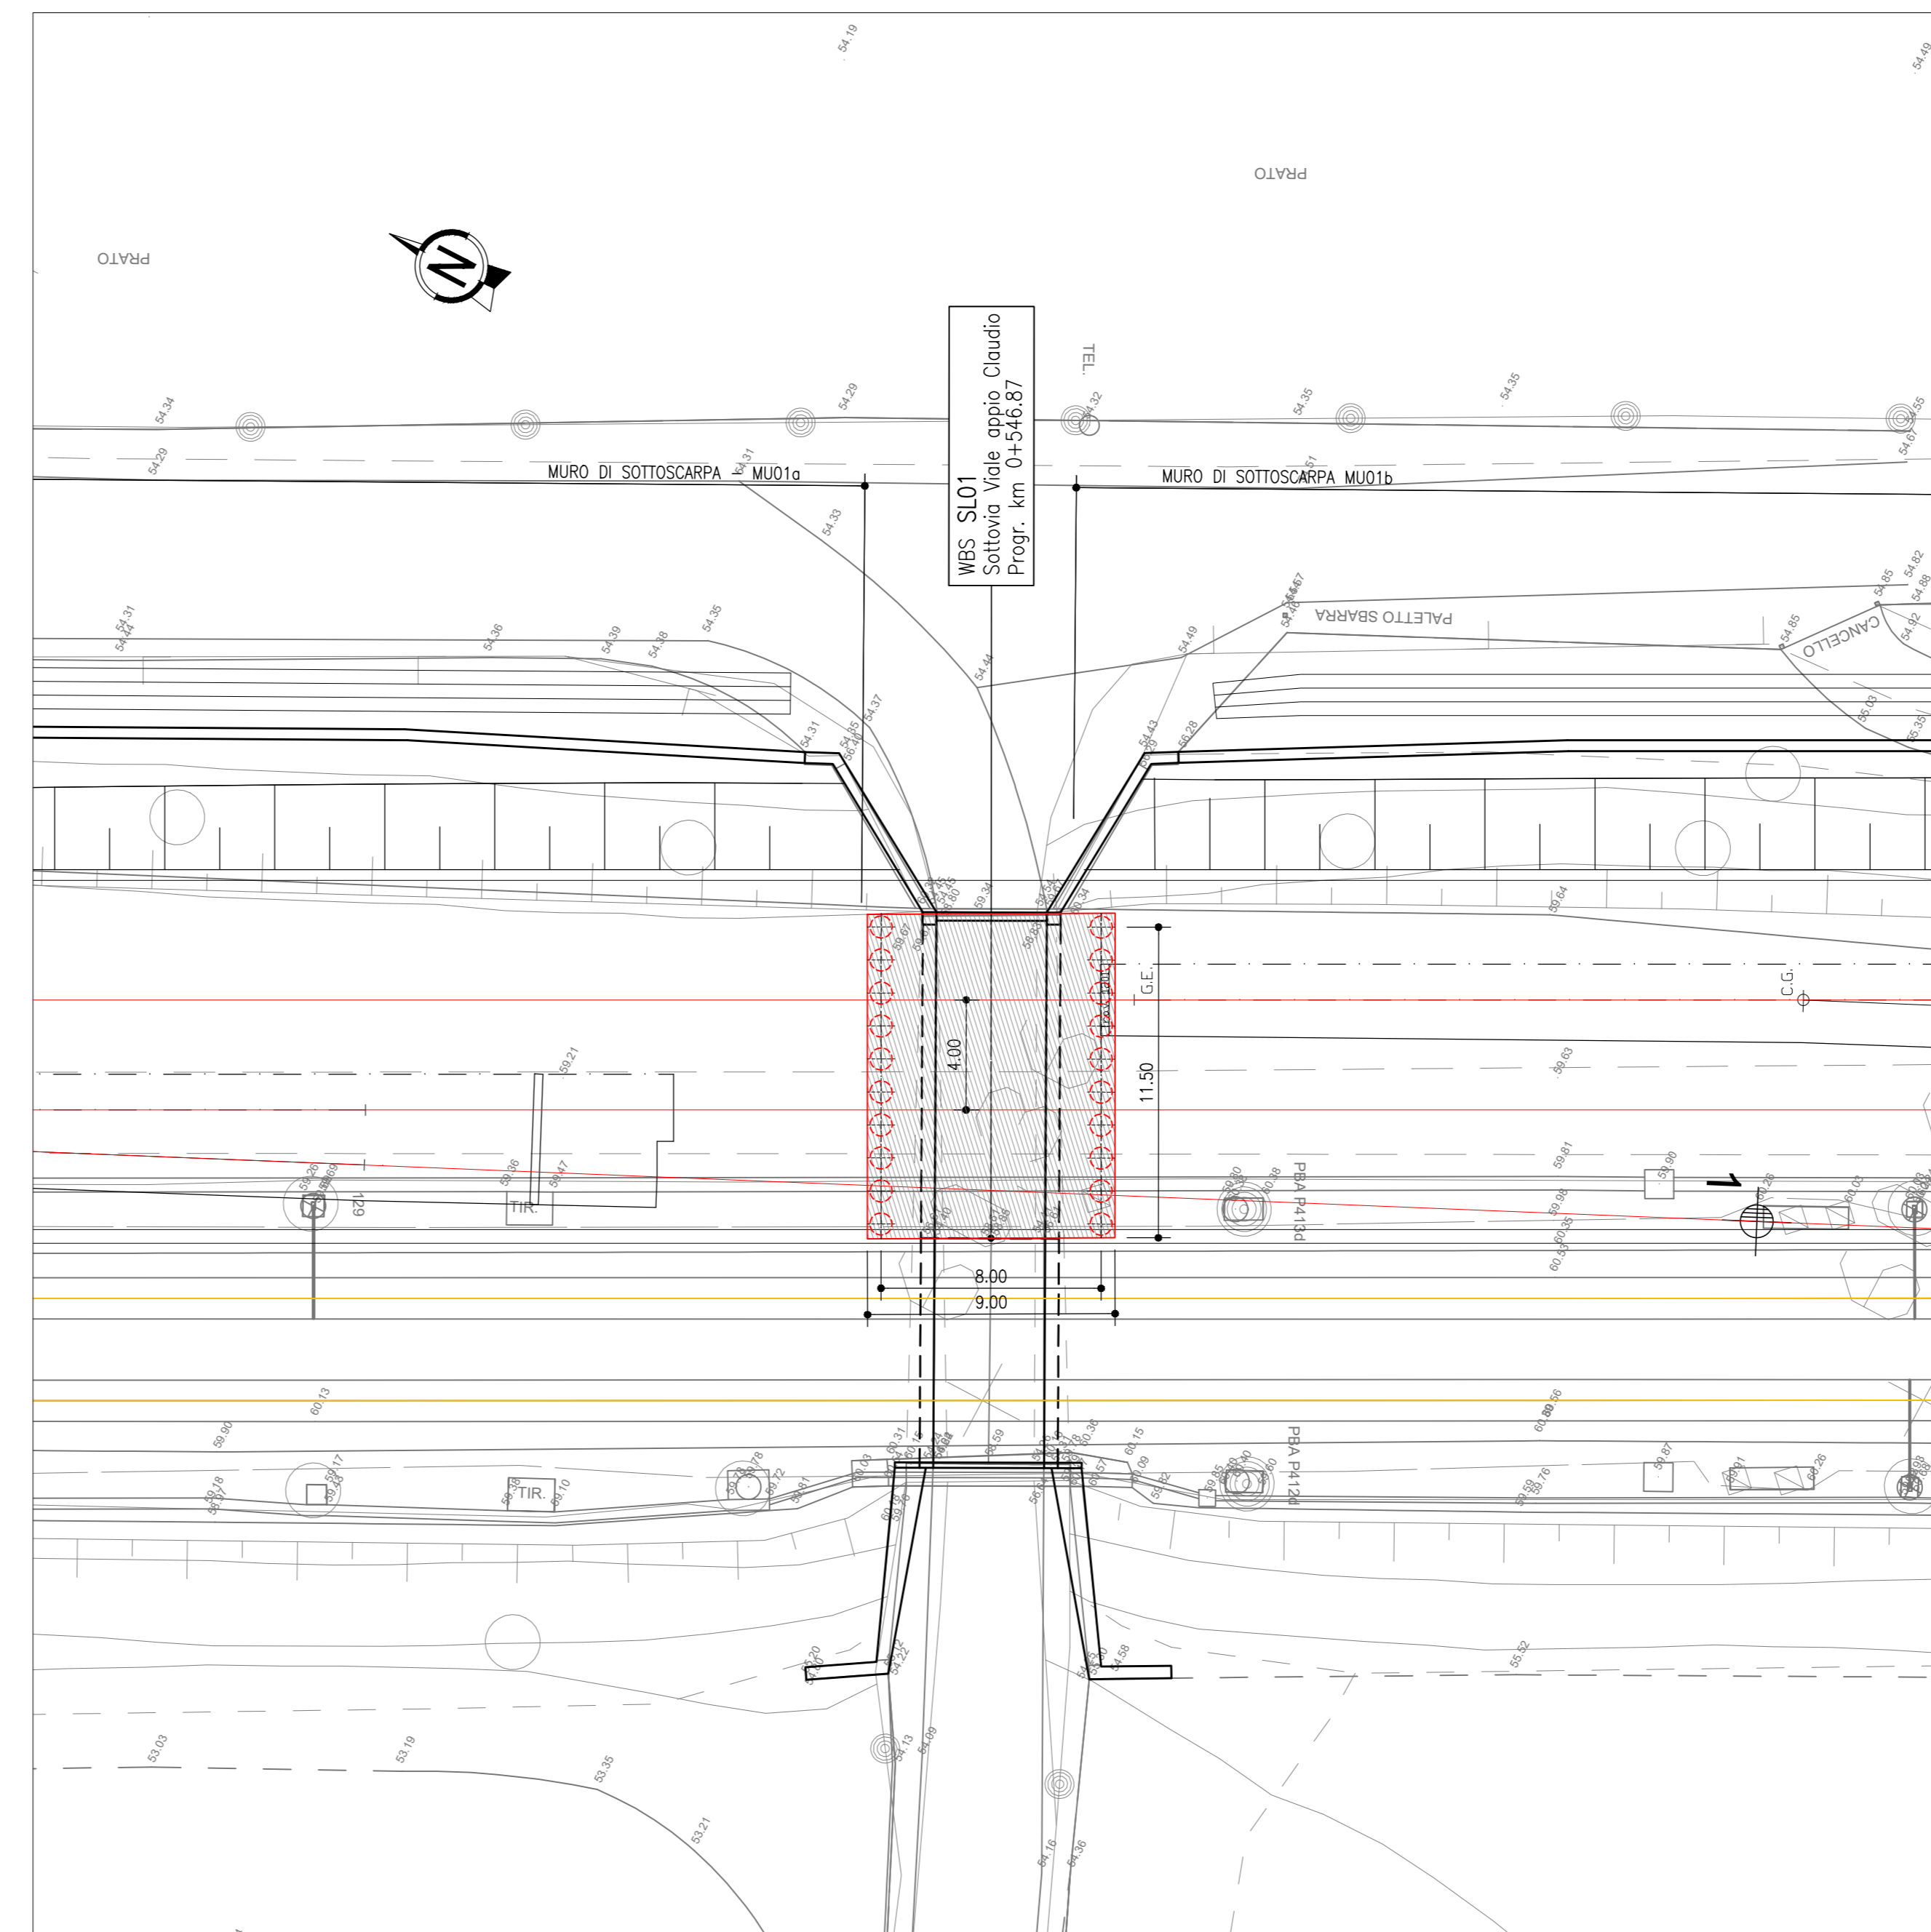


SEZIONE LONGITUDINALE ANTE OPERAM  
SCALA 1:200

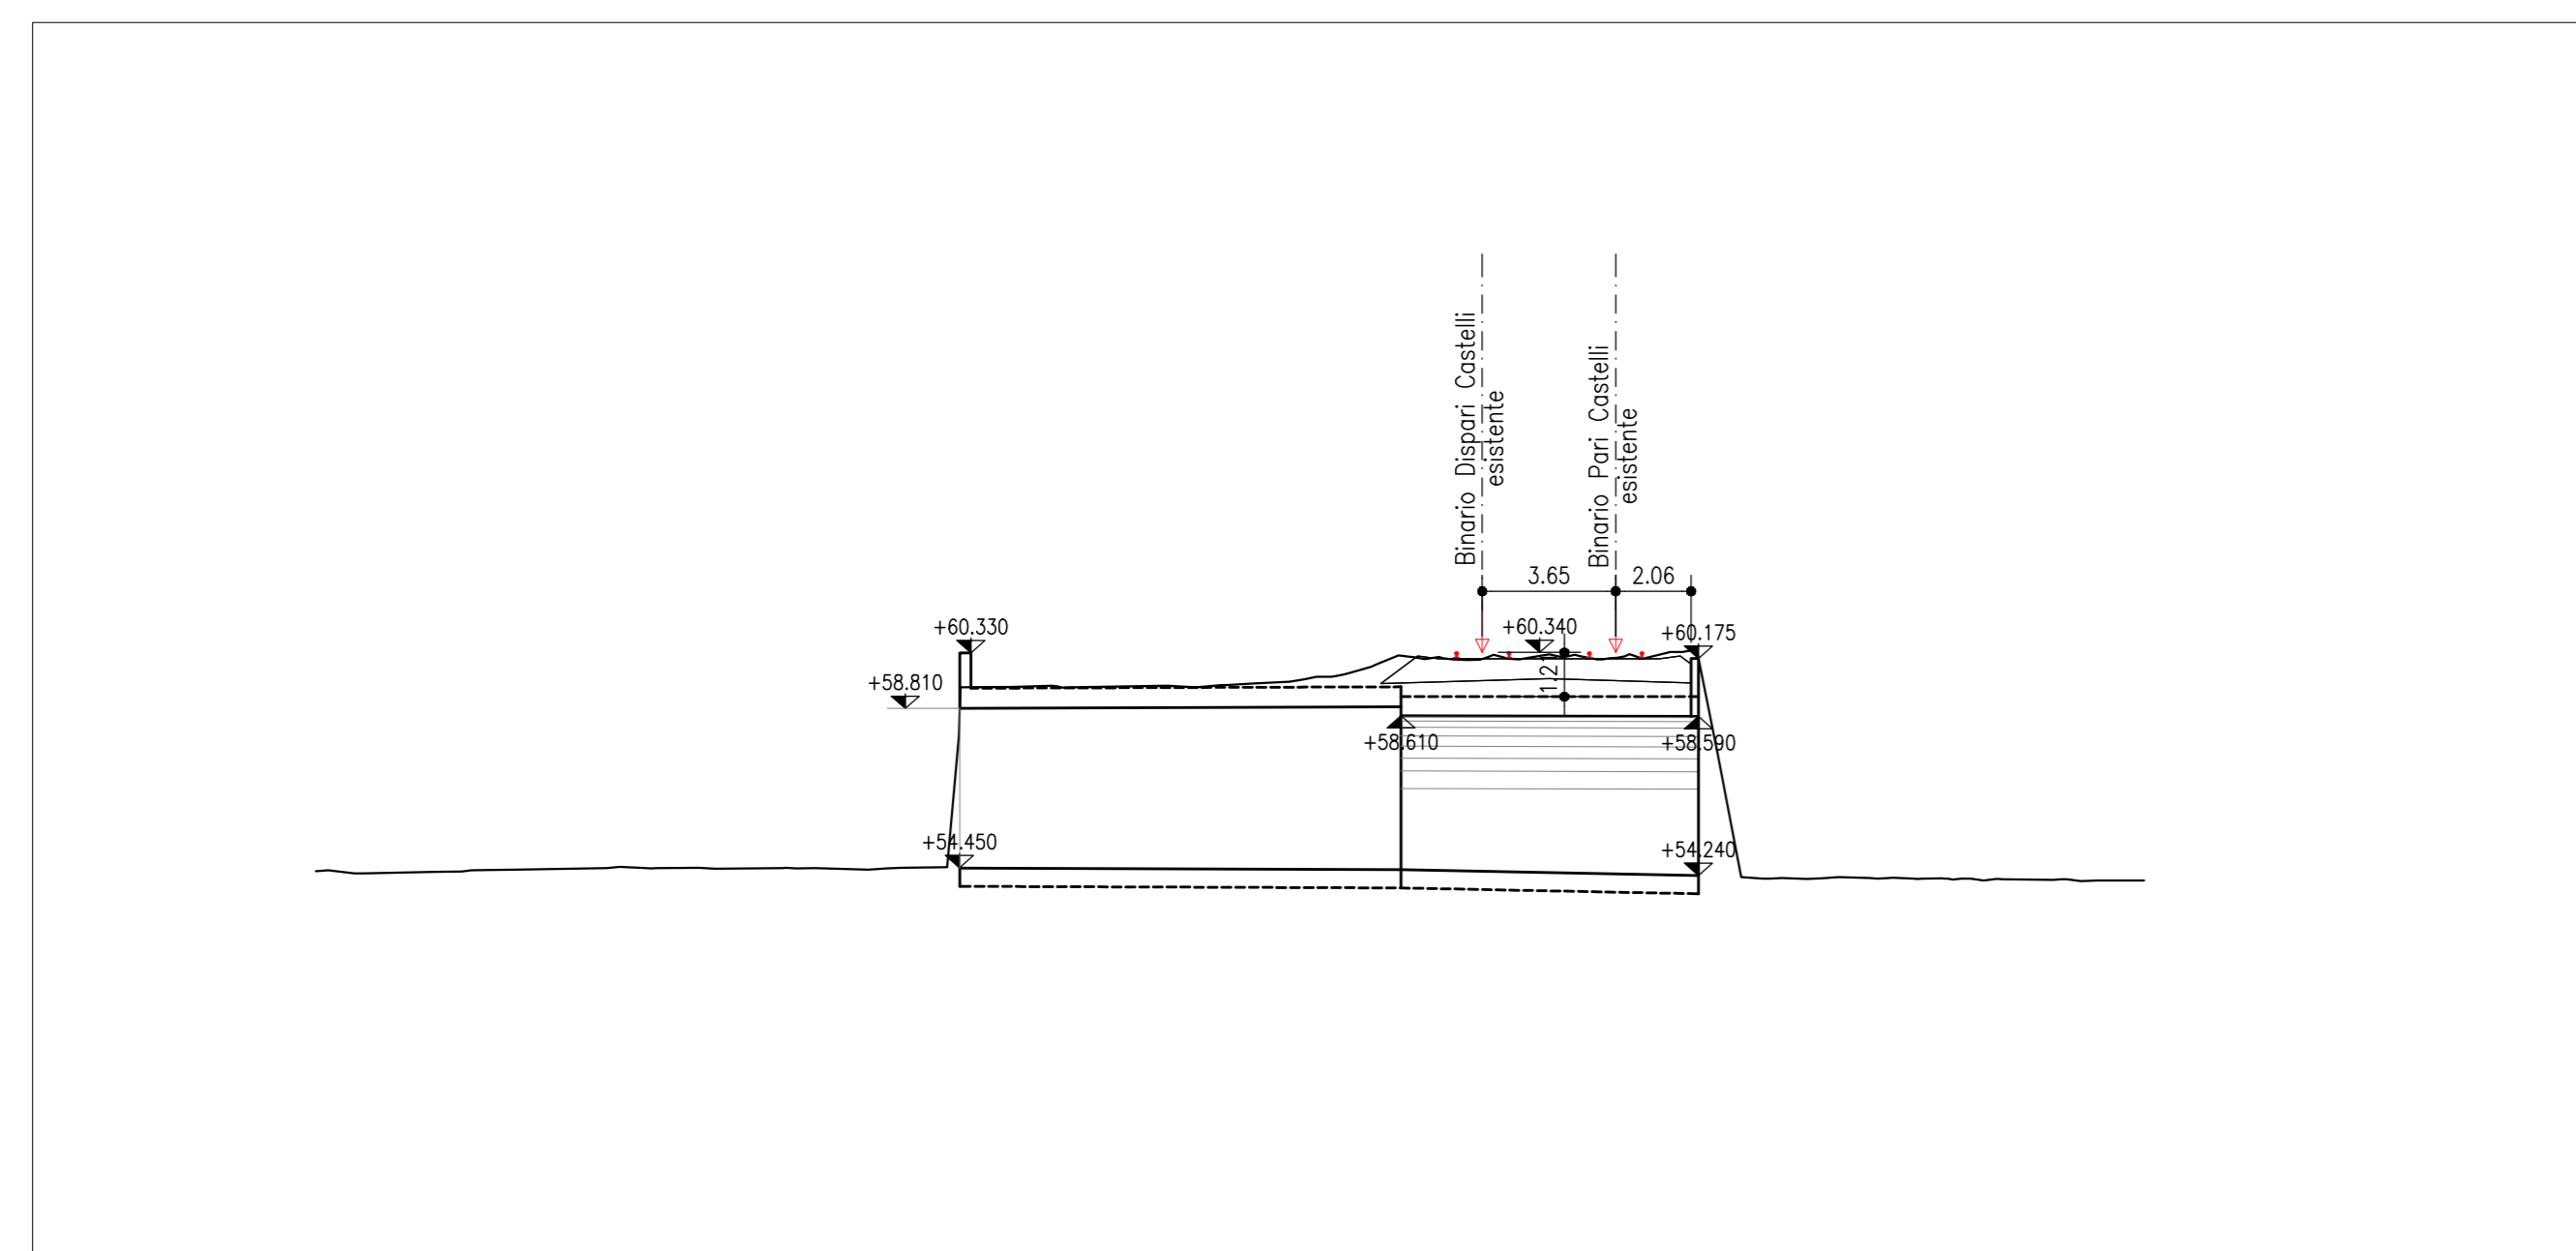

SEZIONE LONGITUDINALE POST OPERAM  
SCALA 1:200

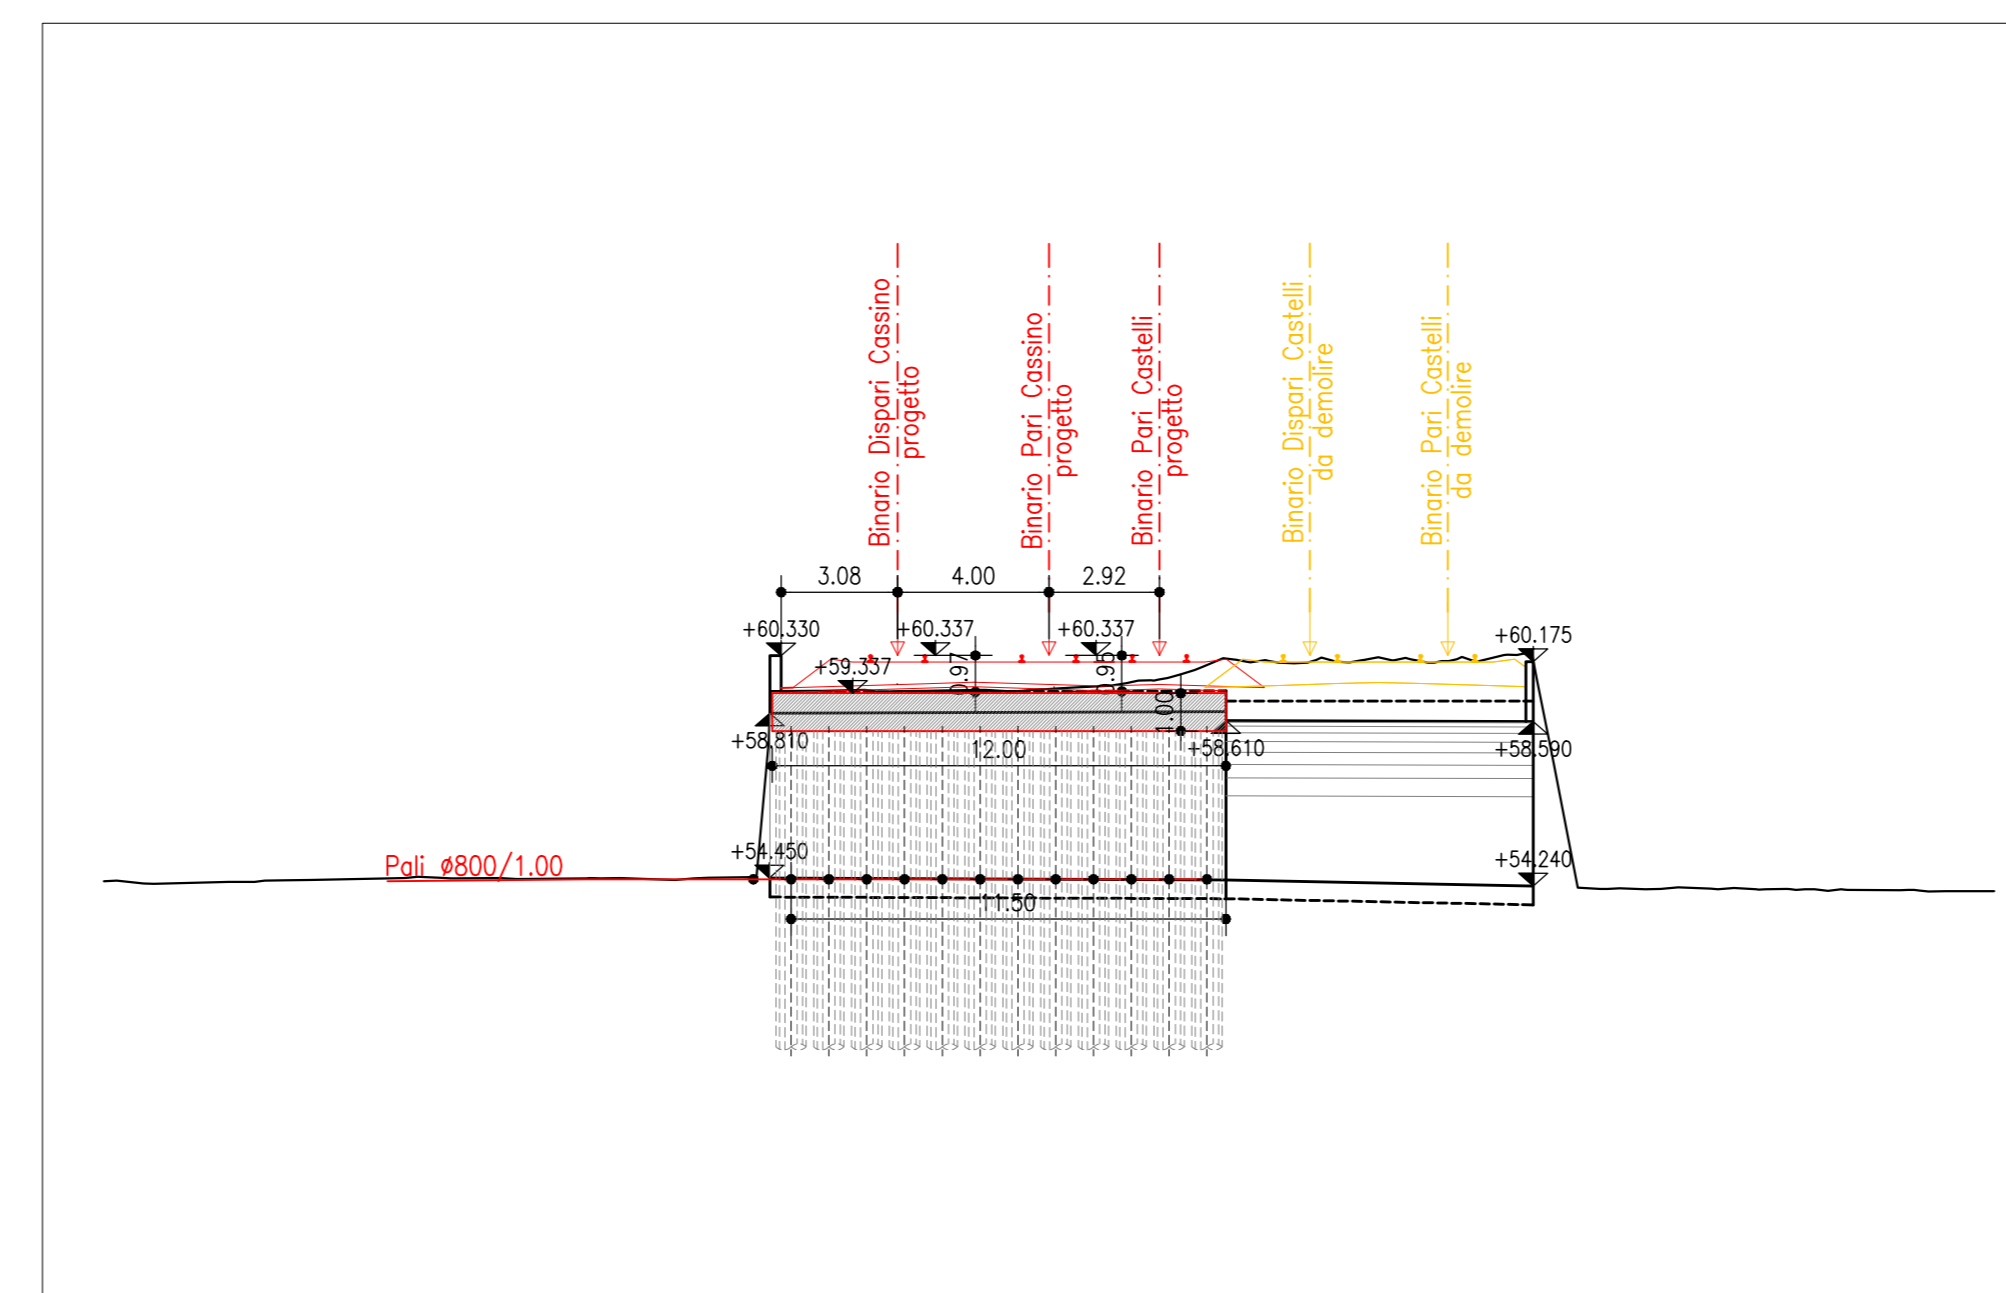

SEZIONE TRASVERSALE  
IN ASSE BINARIO DISPARI/CASSINO  
SCALA 1:200

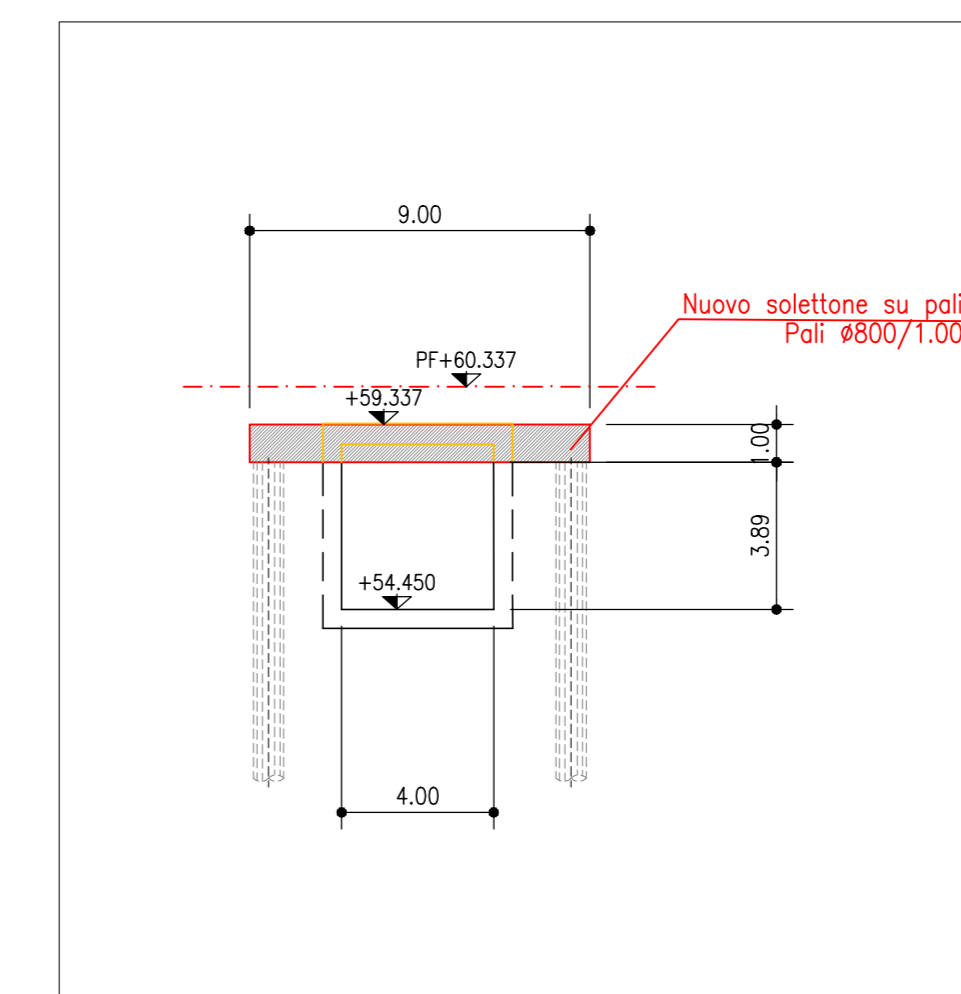

COMMITTENTE:  **RFI**  
RETE FERROVIARIA ITALIANA  
GRUPPO FERROVIE DELLO STATO ITALIANO

PROGETTAZIONE:  **ITALFER**  
GRUPPO FERROVIE DELLO STATO ITALIANO

CLUP 131496000000011

**U.O. INFRASTRUTTURE CENTRO**

**PROGETTO DI FATTIBILITA' TECNICO-ECONOMICA**

**QUADRUPPLICAMENTO CIAMPINO-CAPANELLE E PRG CIAMPINO 2^ FASE LATO ROMA**

**QUADRUPPLICAMENTO LINEA**

OPERE CIVILI  
SL01 - Sottovia Viale Appio Claudio - km 0+546.87  
Planimetria ante e post operam

SCALA: 1:200

COMMESSA LOTTO FASE ENTE TIPO DOC. OPERA/DISCIPLINA Progr. REV.

NR45 11 R 29 P9 SL0100 001 A

Rev.	Descrizione	Redatto	Data	Verificato	Data	Approvato	Data	Autorizzato Data
A	Emissione esecutiva	Com. Ingeg.	Feb 2021	M. Avanzini	Feb 2021	T. Pizzetti	Feb 2021	F. Avanzi Feb 2021

File: NR4511R29P9SL0100001A.dwg