



ANTE OPERAM

Scala 1:500

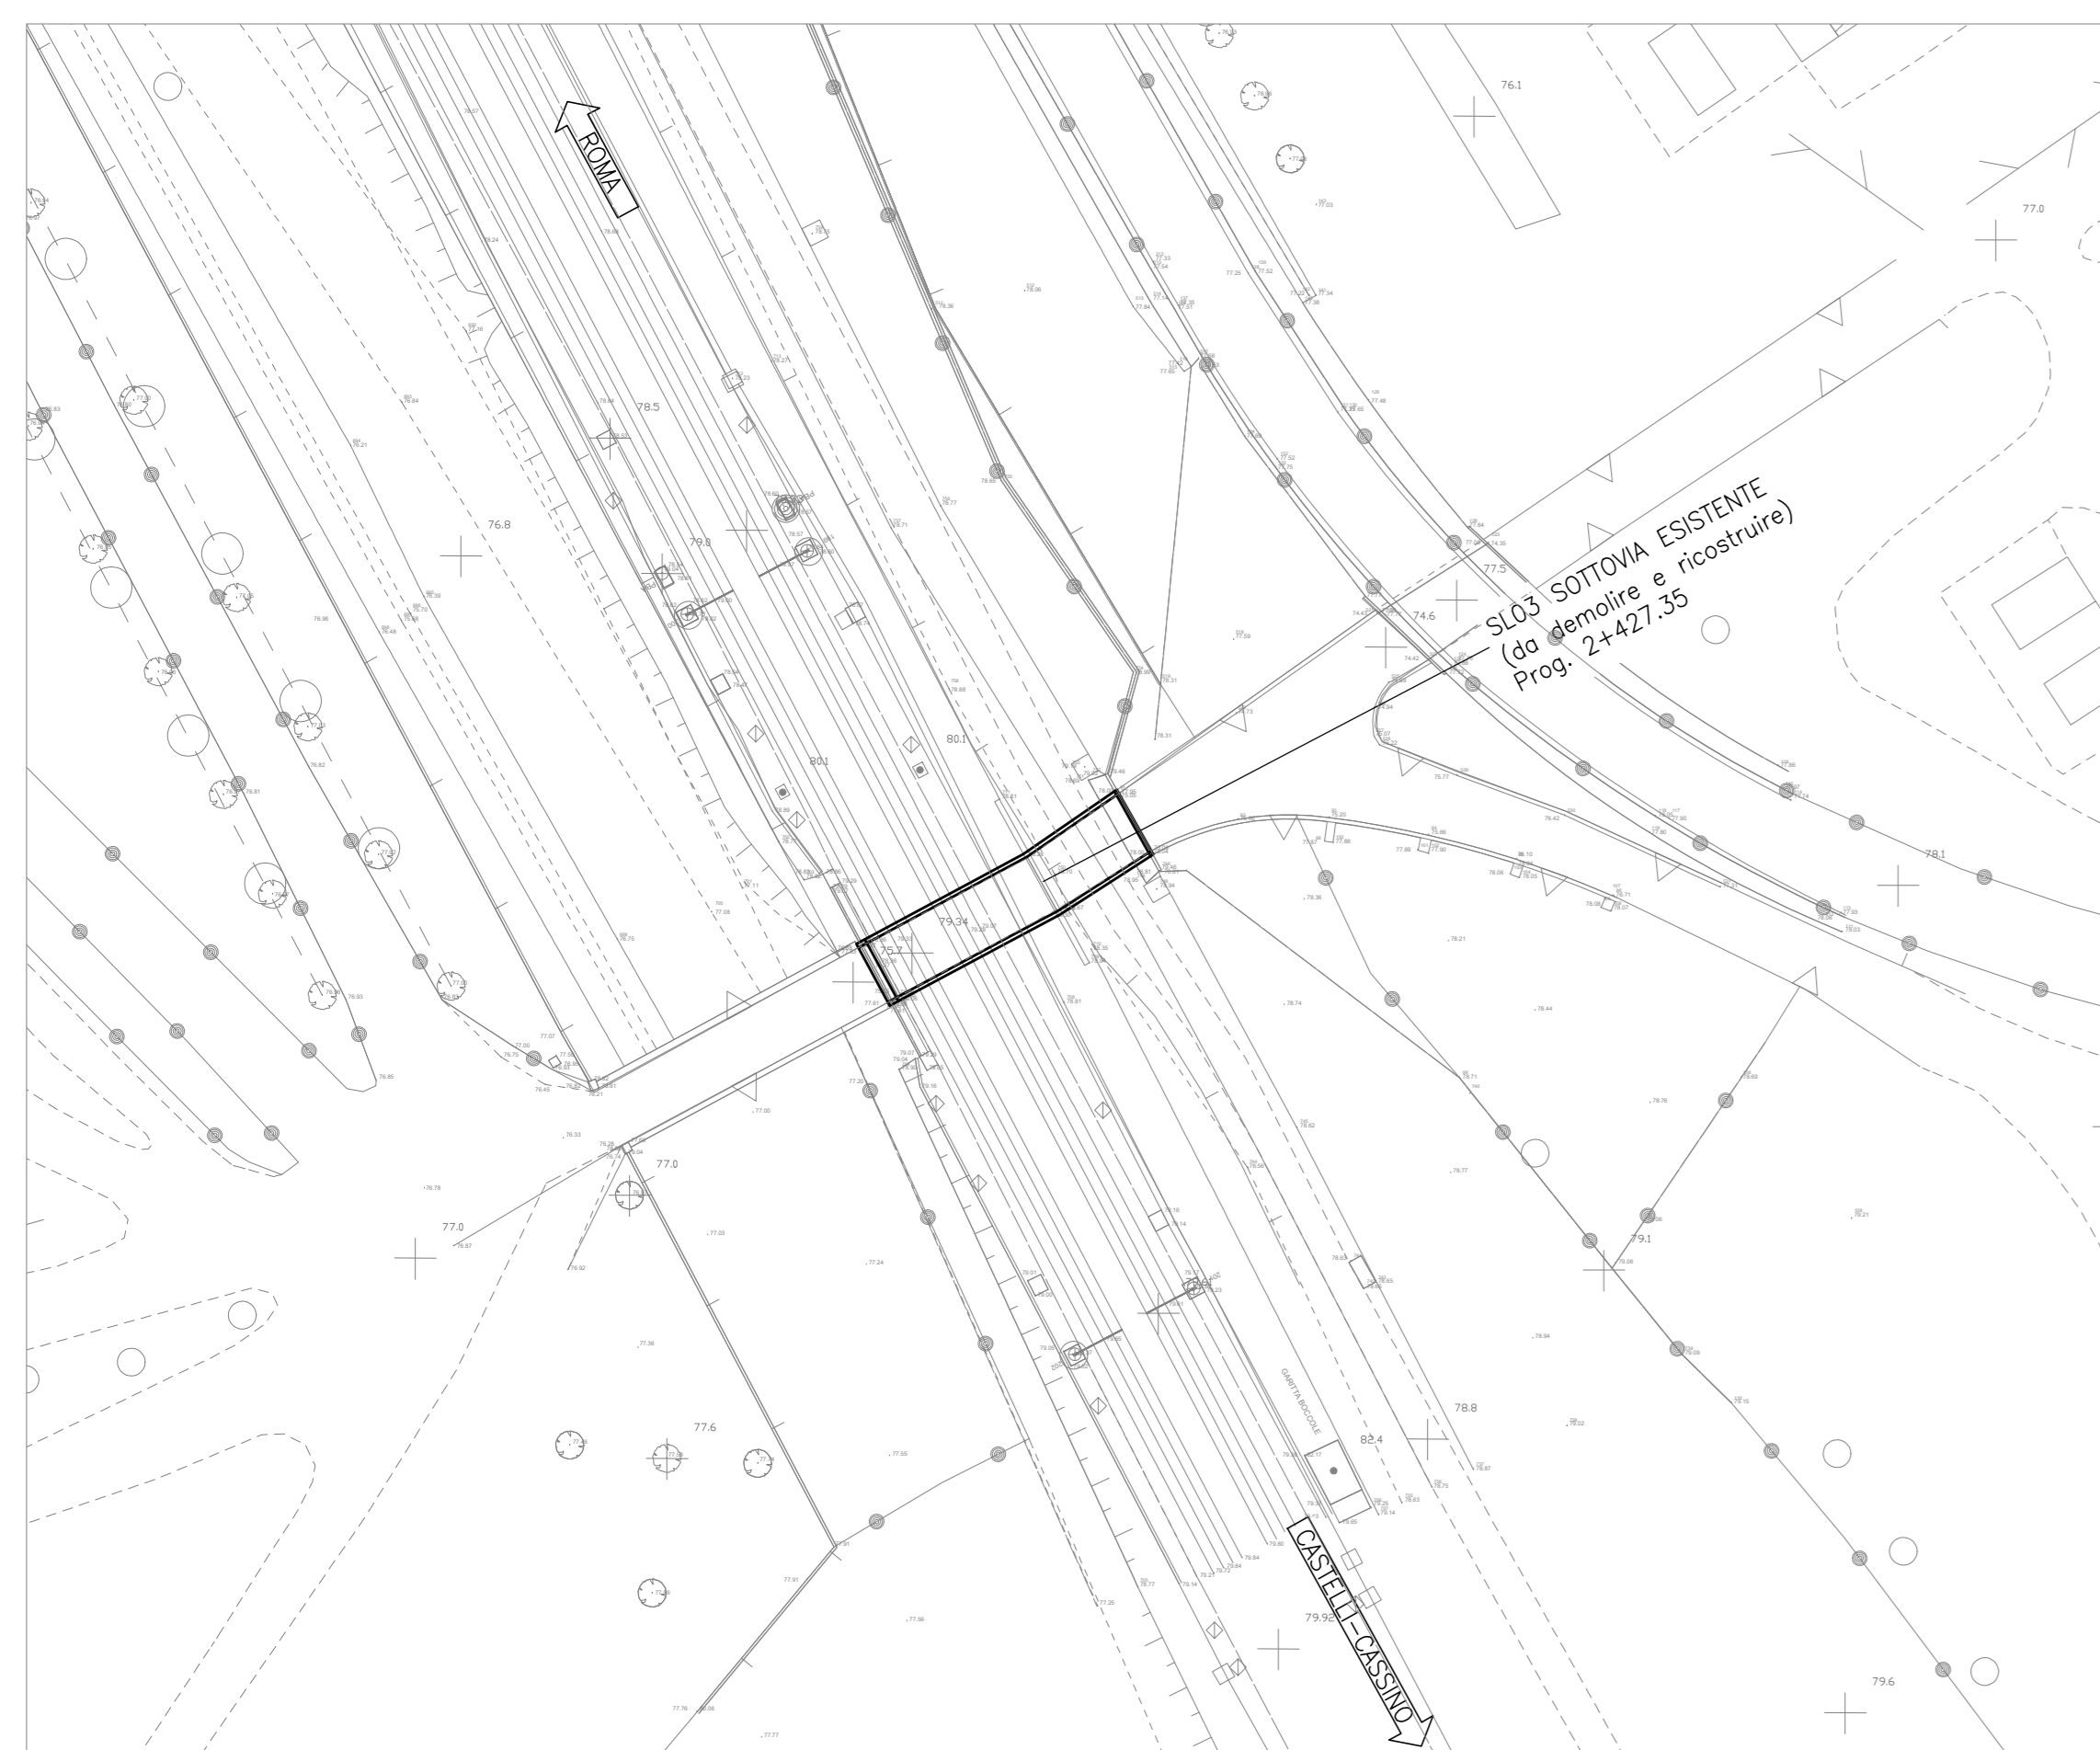


INTER OPERAM

Scala 1:500

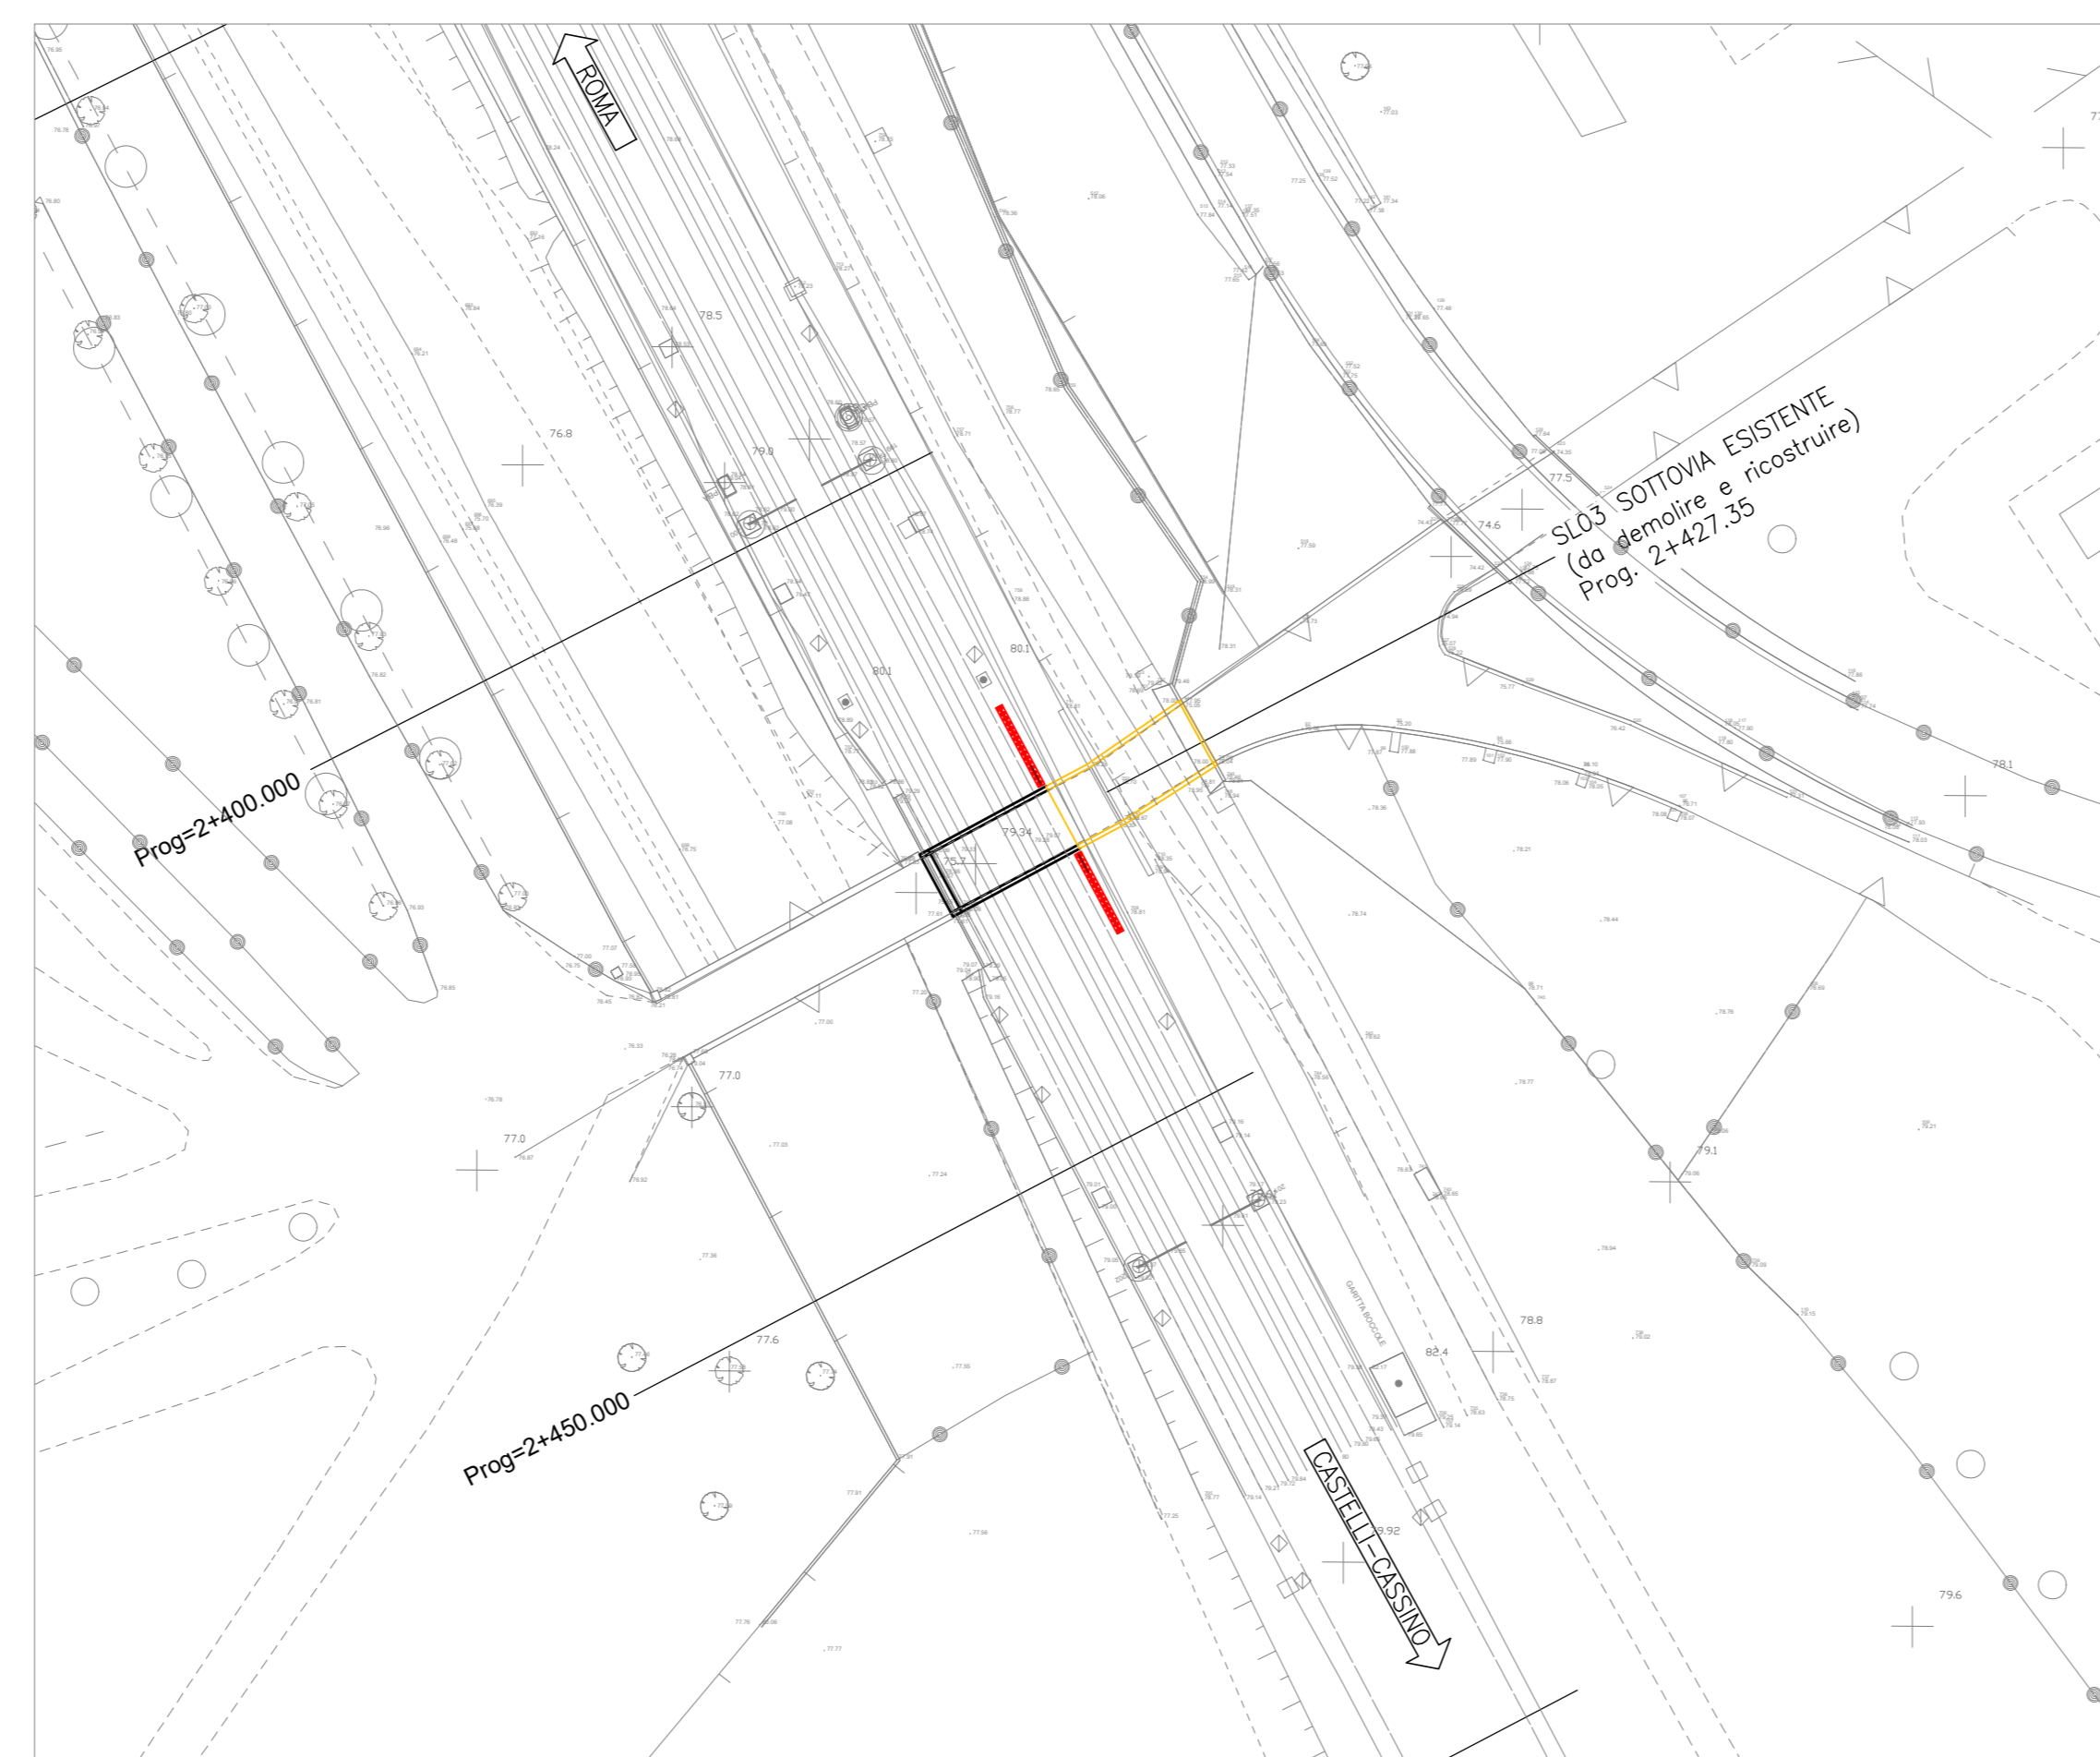


POST OPERAM

Scala 1:500

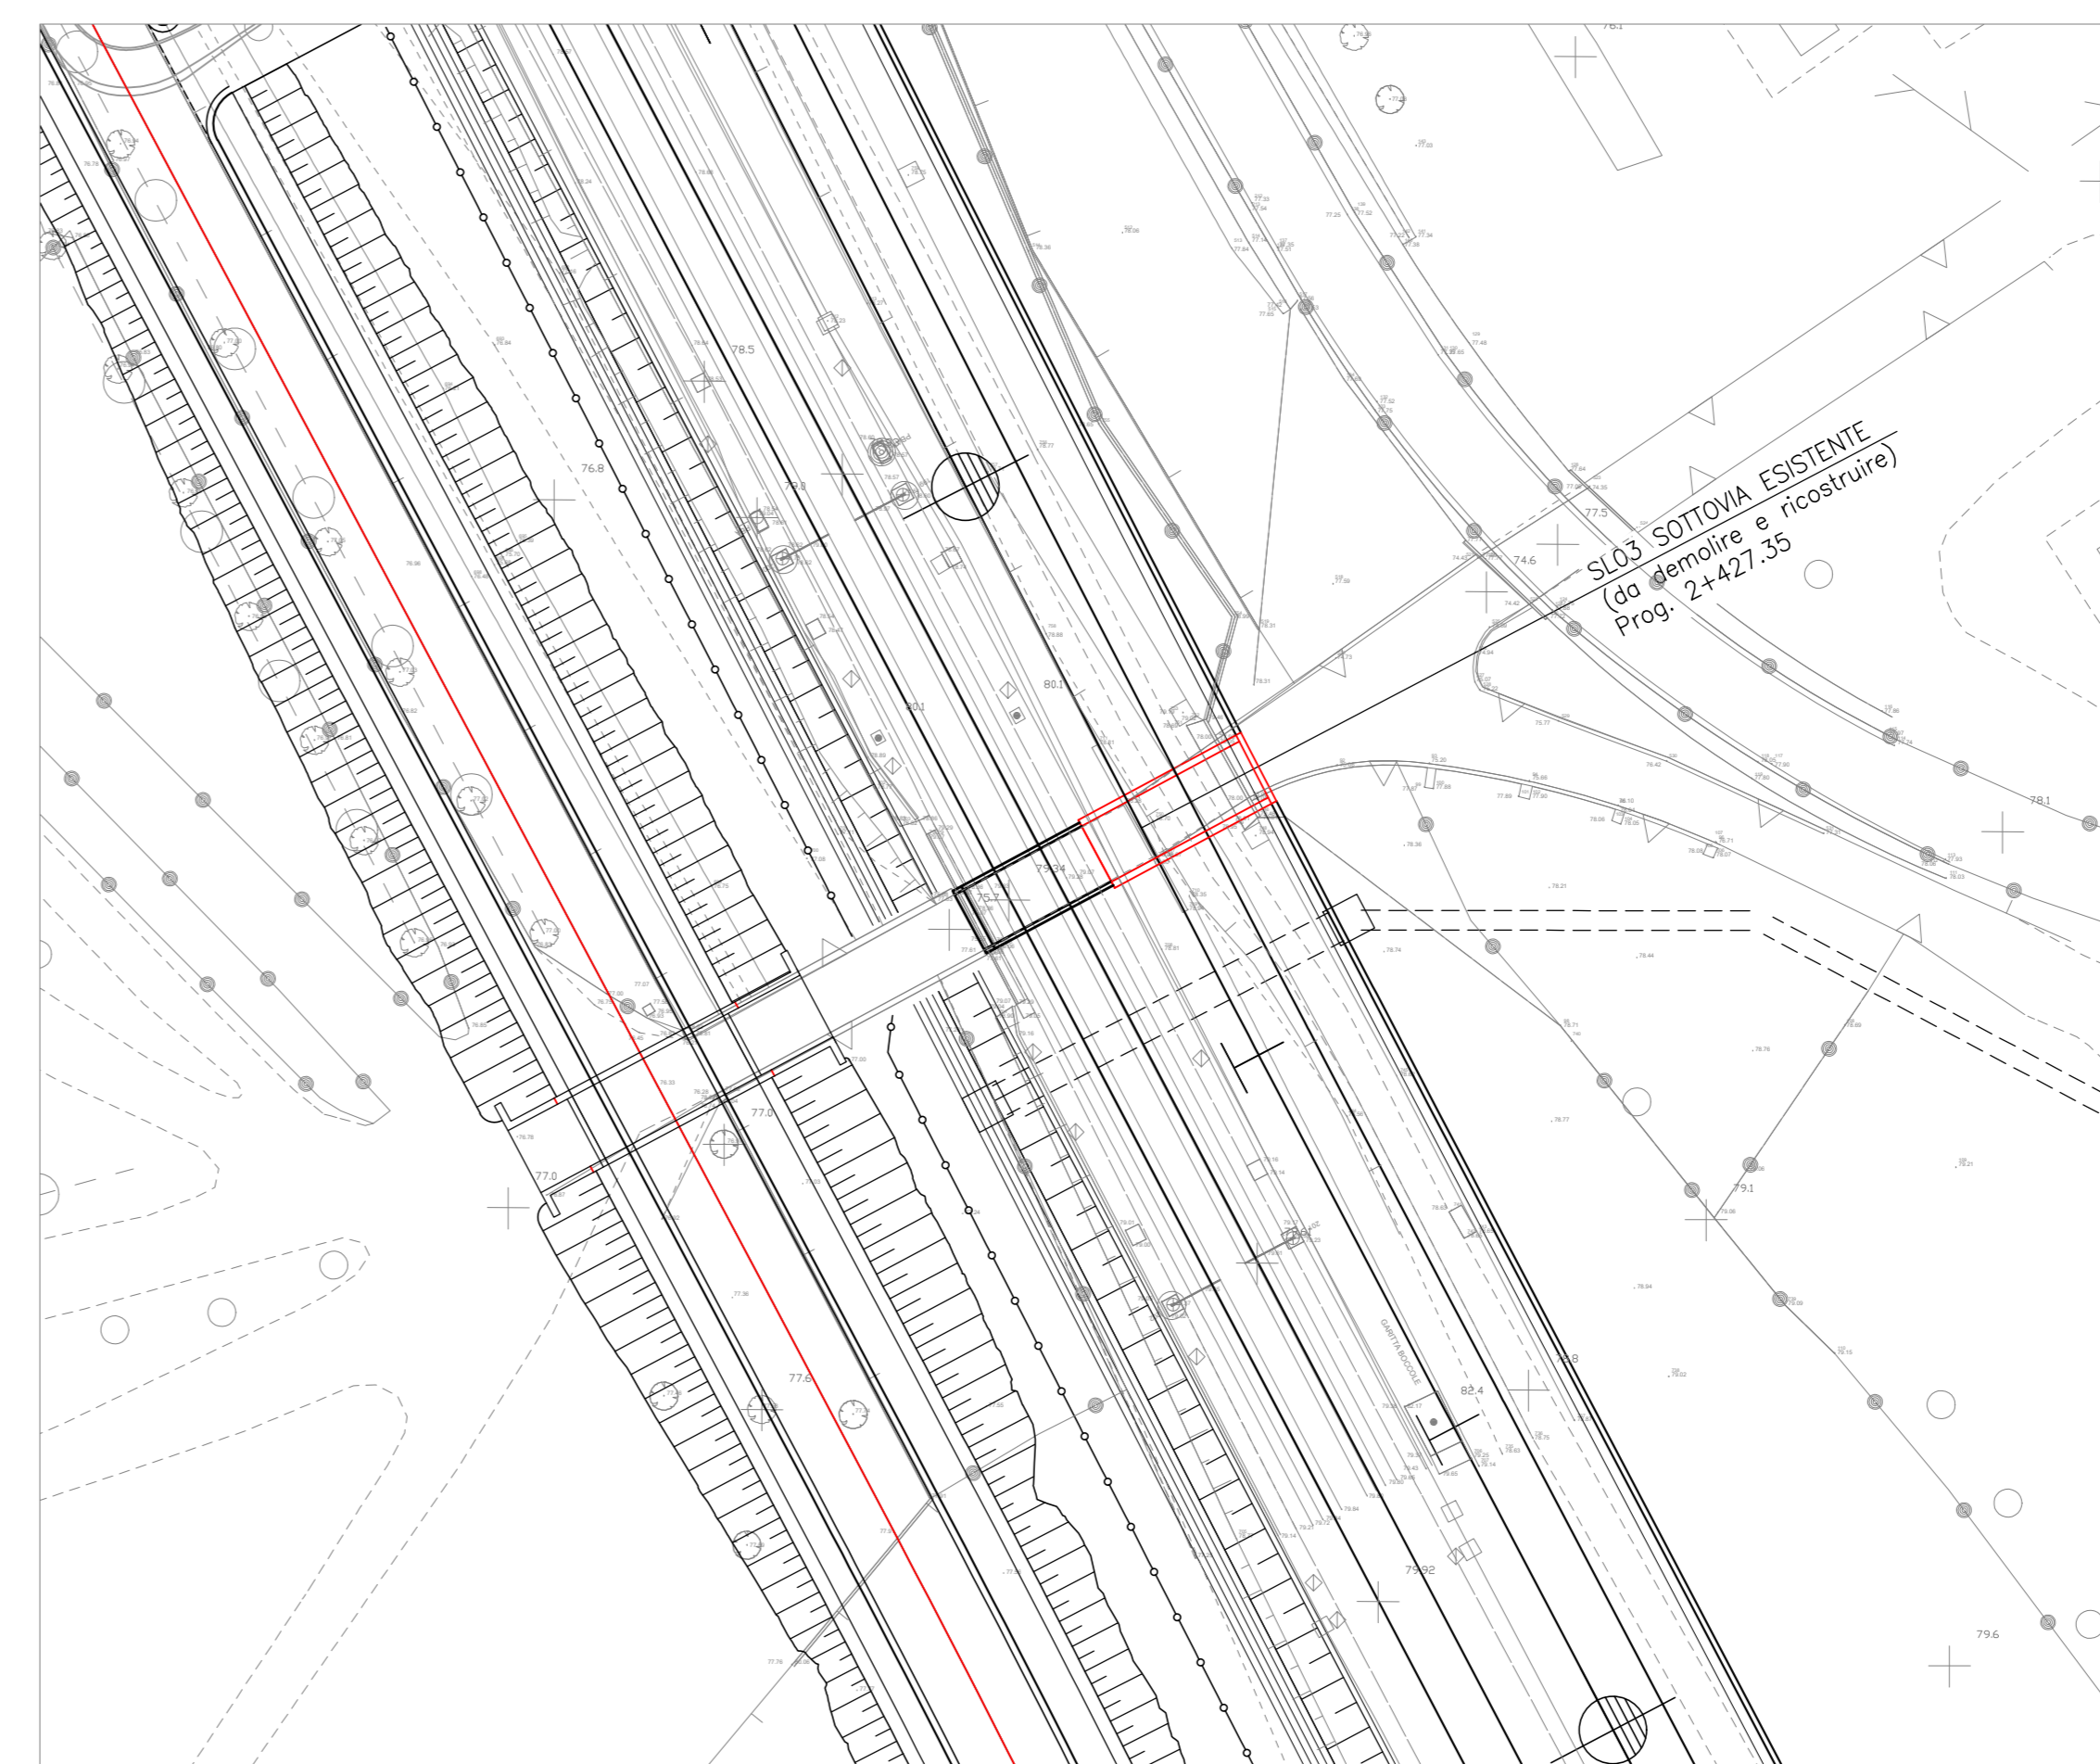


SEZIONE LONGITUDINALE SOTTOPASSO – ANTE OPERAM

Scala 1:100

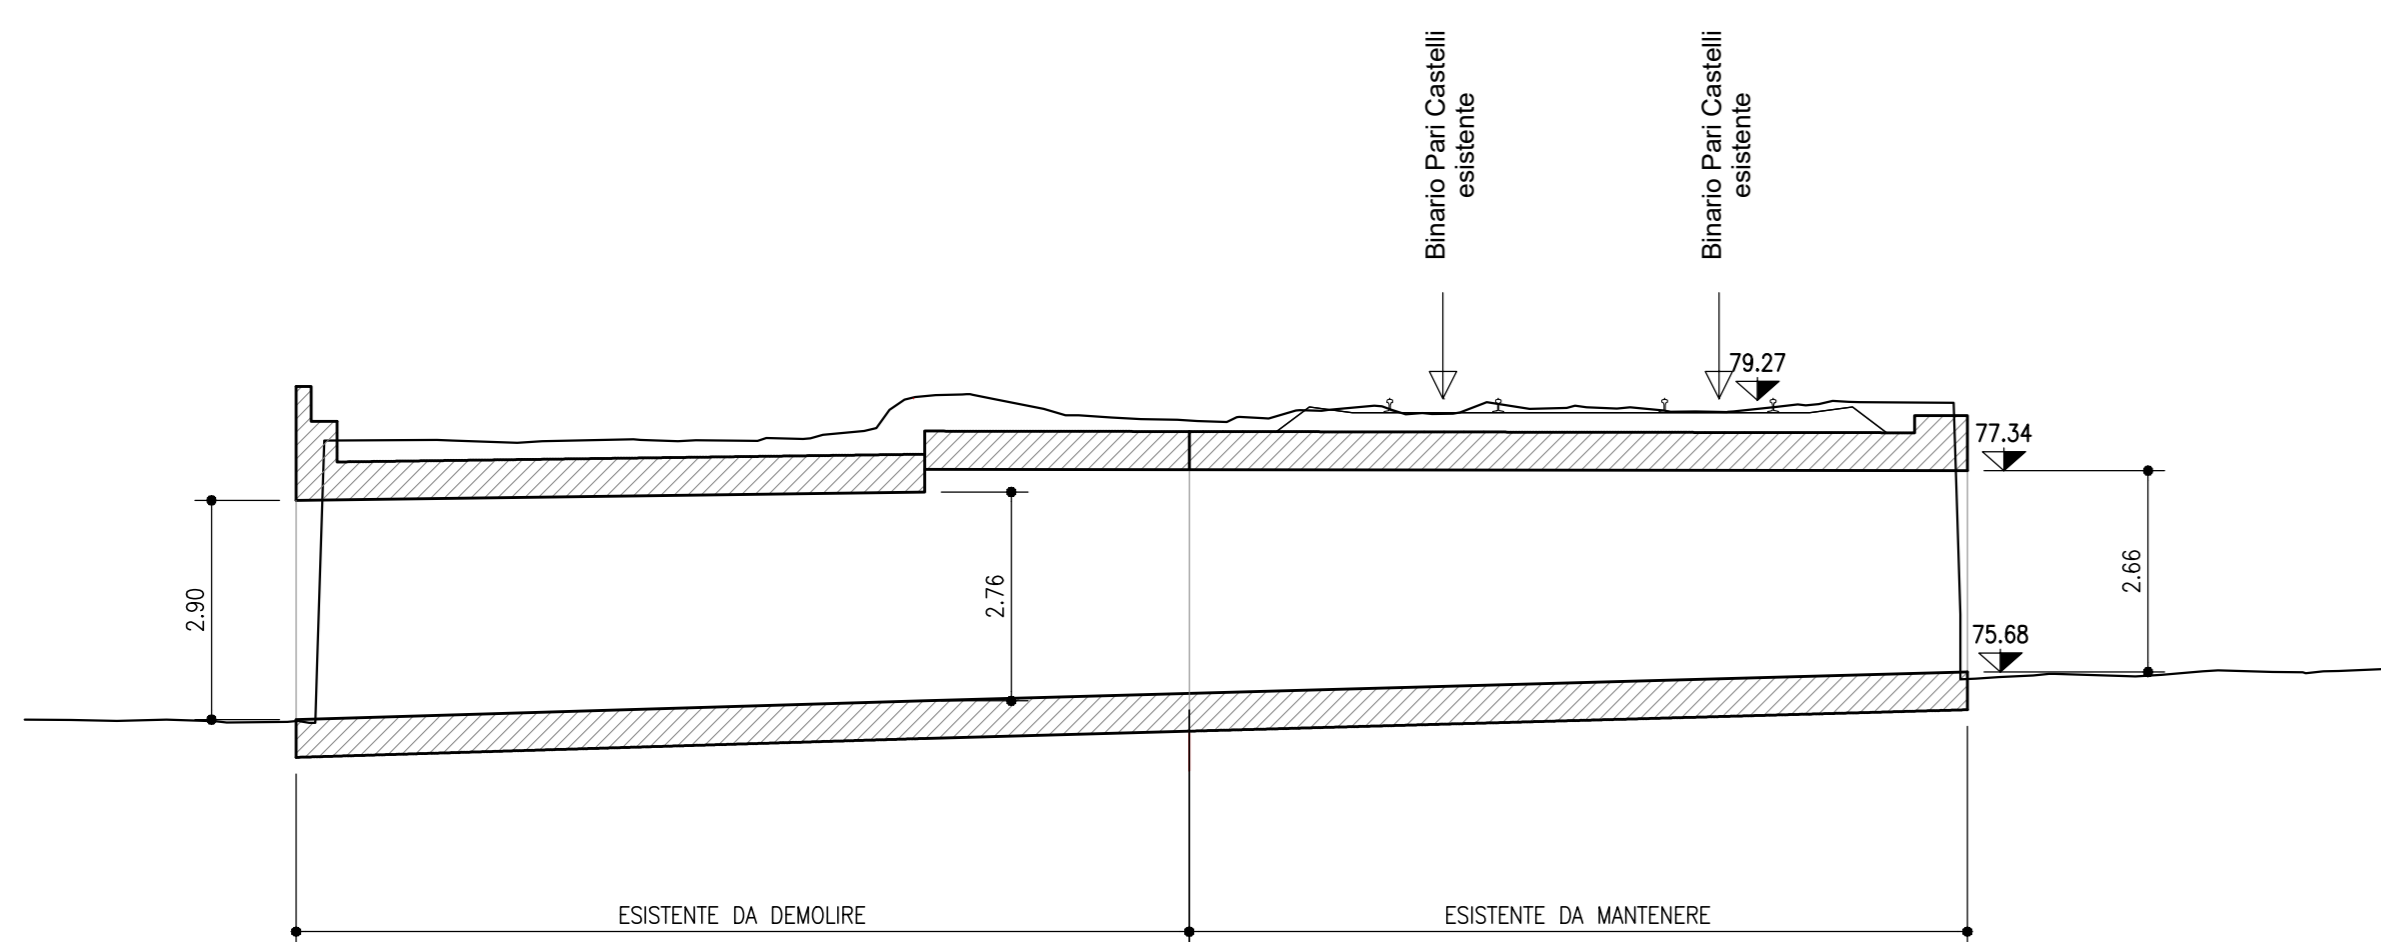


SEZIONE LONGITUDINALE SOTTOPASSO – INTER OPERAM

Scala 1:100

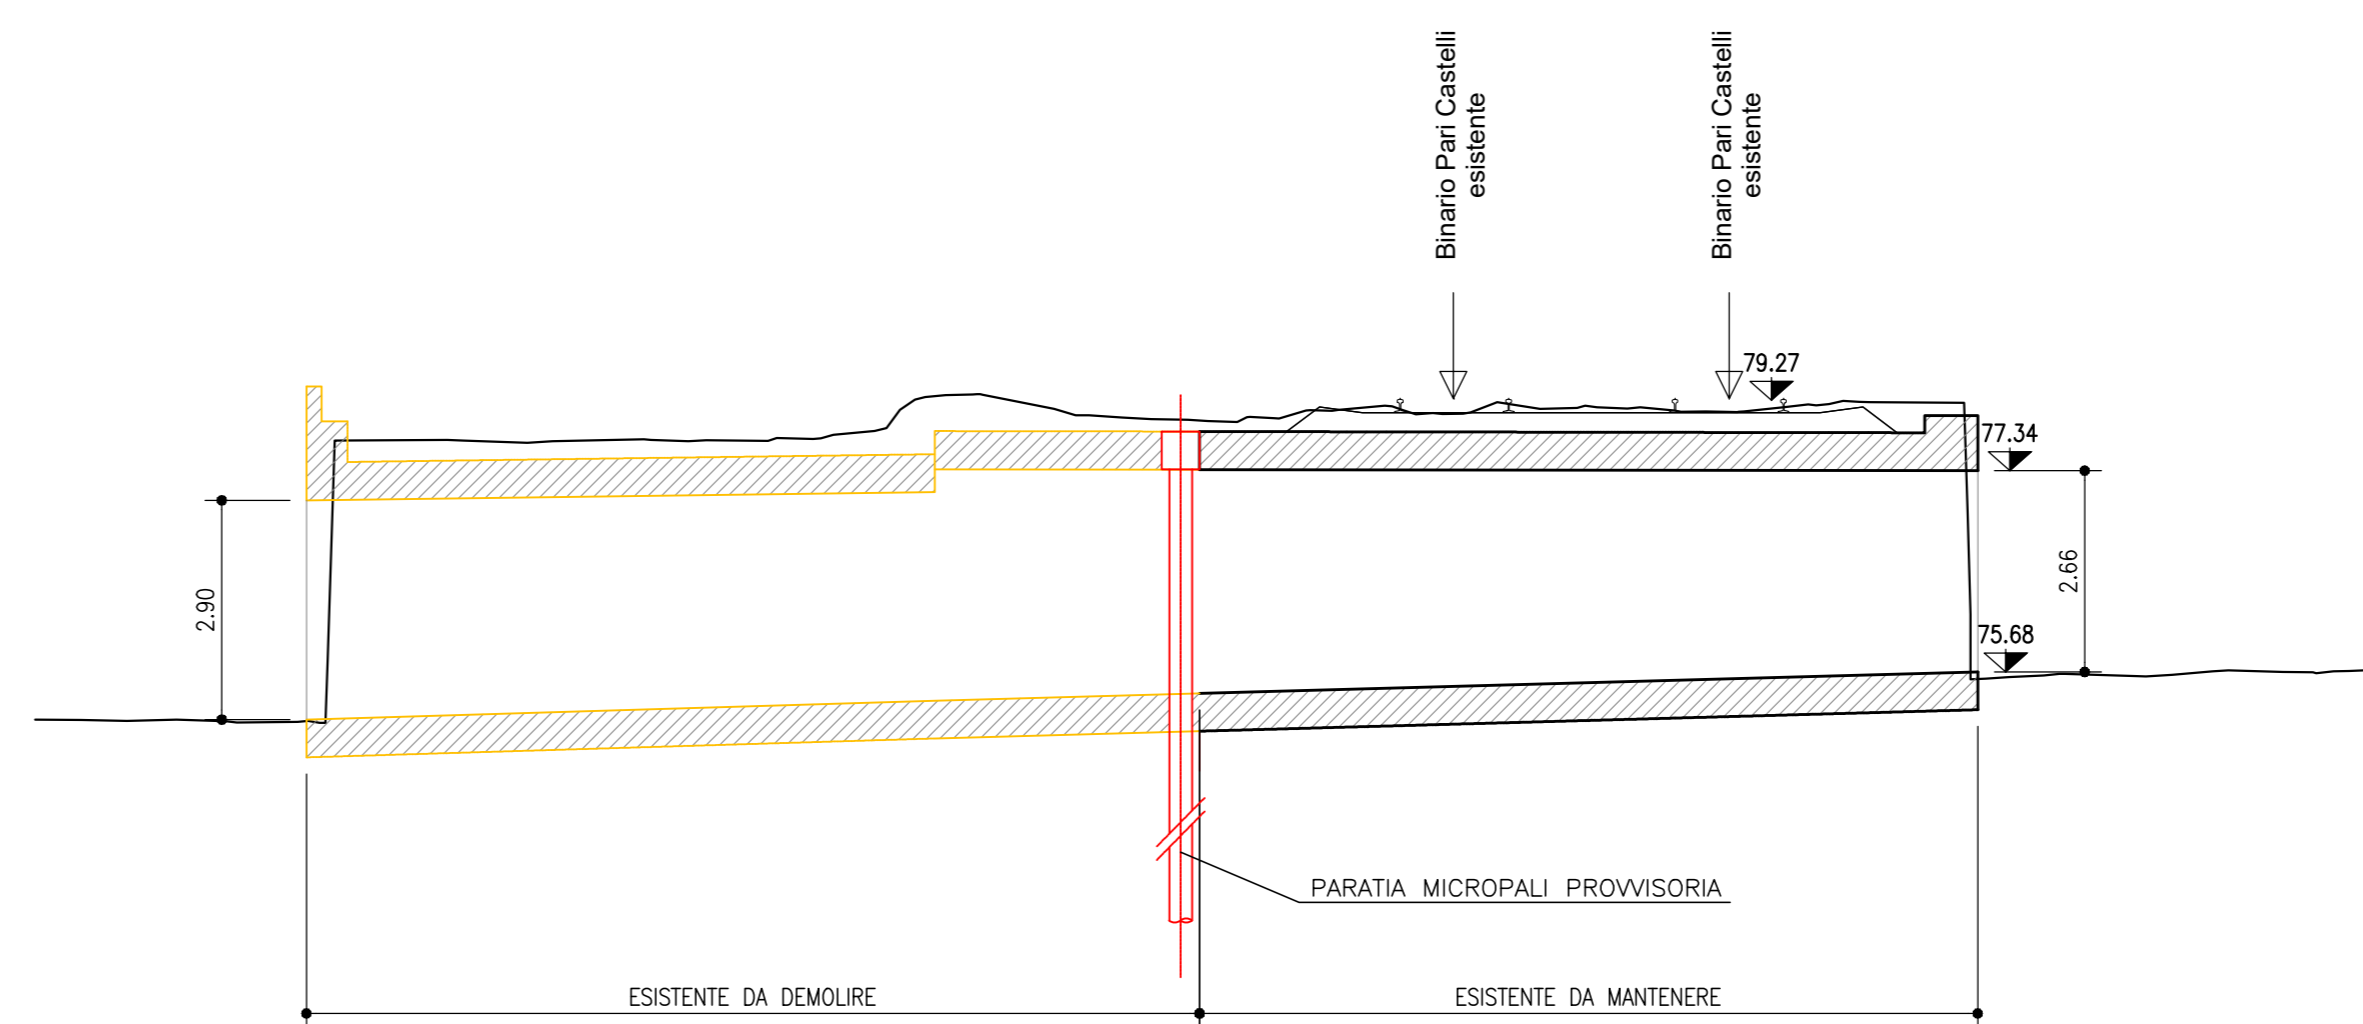


SEZIONE LONGITUDINALE SOTTOPASSO – POST OPERAM

Scala 1:100

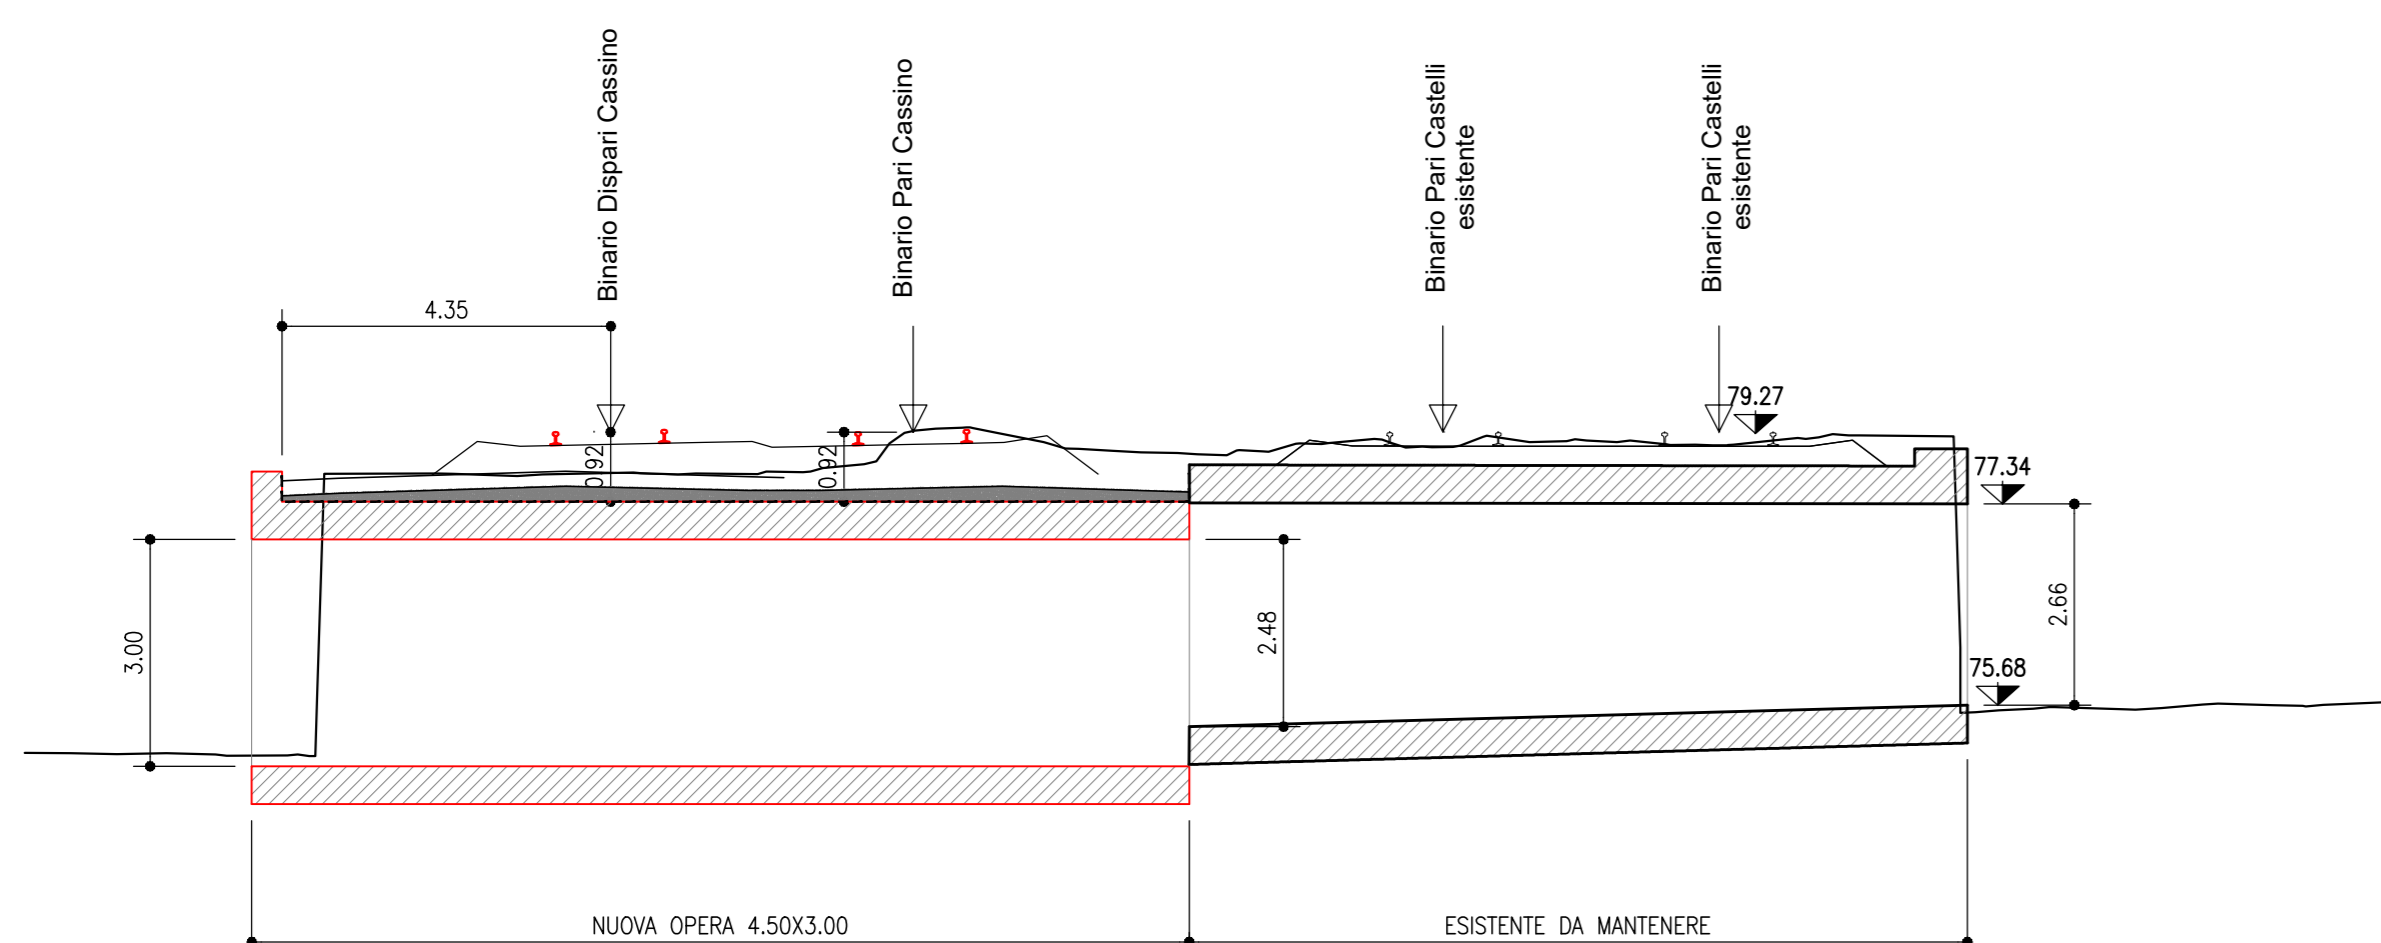

SEZIONE TIPO SOTTOPASSO

Scala 1:100

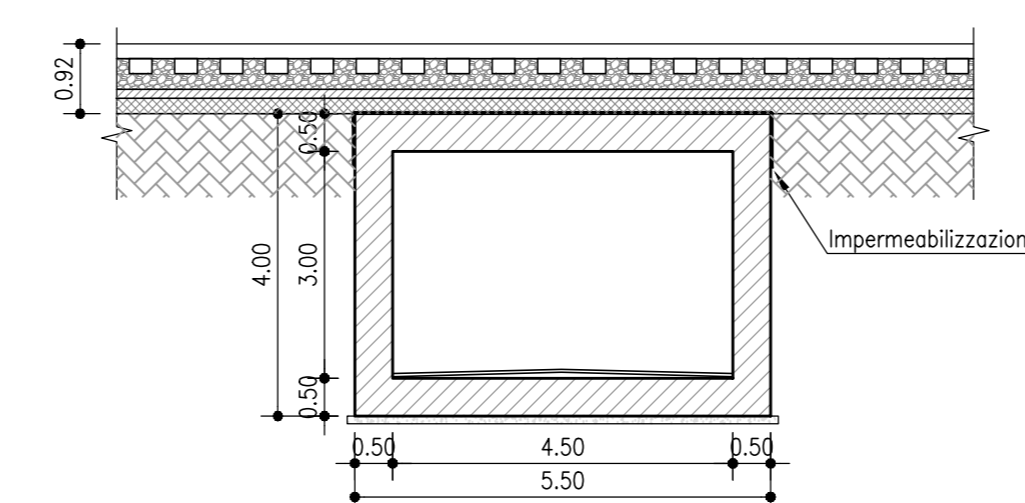

COMMITTENTE: 

PROGETTAZIONE: 

CLUP 13149600000011

U.O. INFRASTRUTTURE CENTRO

PROGETTO DI FATTIBILITA' TECNICO-ECONOMICA

QUADRUPPLICAMENTO CIAMPINO-CAPANNELLE E PRG CIAMPINO 2^ FASE LATO ROMA

QUADRUPPLICAMENTO LINEA

SOTTOPASSI - SOTTOVA
SL03 - sottovia galoppatoio - Km 2+427.35
Planimetria ante e post operam

SCALA: 1:200

COMMESSA LOTTO FASE ENTE TIPO DOC. OPERA/DISCIPLINA PROGR. REV.

NR45 11 R 29 P9 SL0300 001 A

| Rev. | Descrizione | Redatto | Data | Verificato | Data | Approvato | Data | Autorizzato Data |
|------|---------------------|------------|----------|-------------|----------|------------|----------|------------------|
| A | Emissione esecutiva | C.M. Ingra | Feb 2021 | M. Zuccheri | Feb 2021 | E. Acciari | Feb 2021 | Feb 2021 |

File: NR451R29P9SL0300001A