




PLANIMETRIA ANTE OPERAM
SCALA 1:200

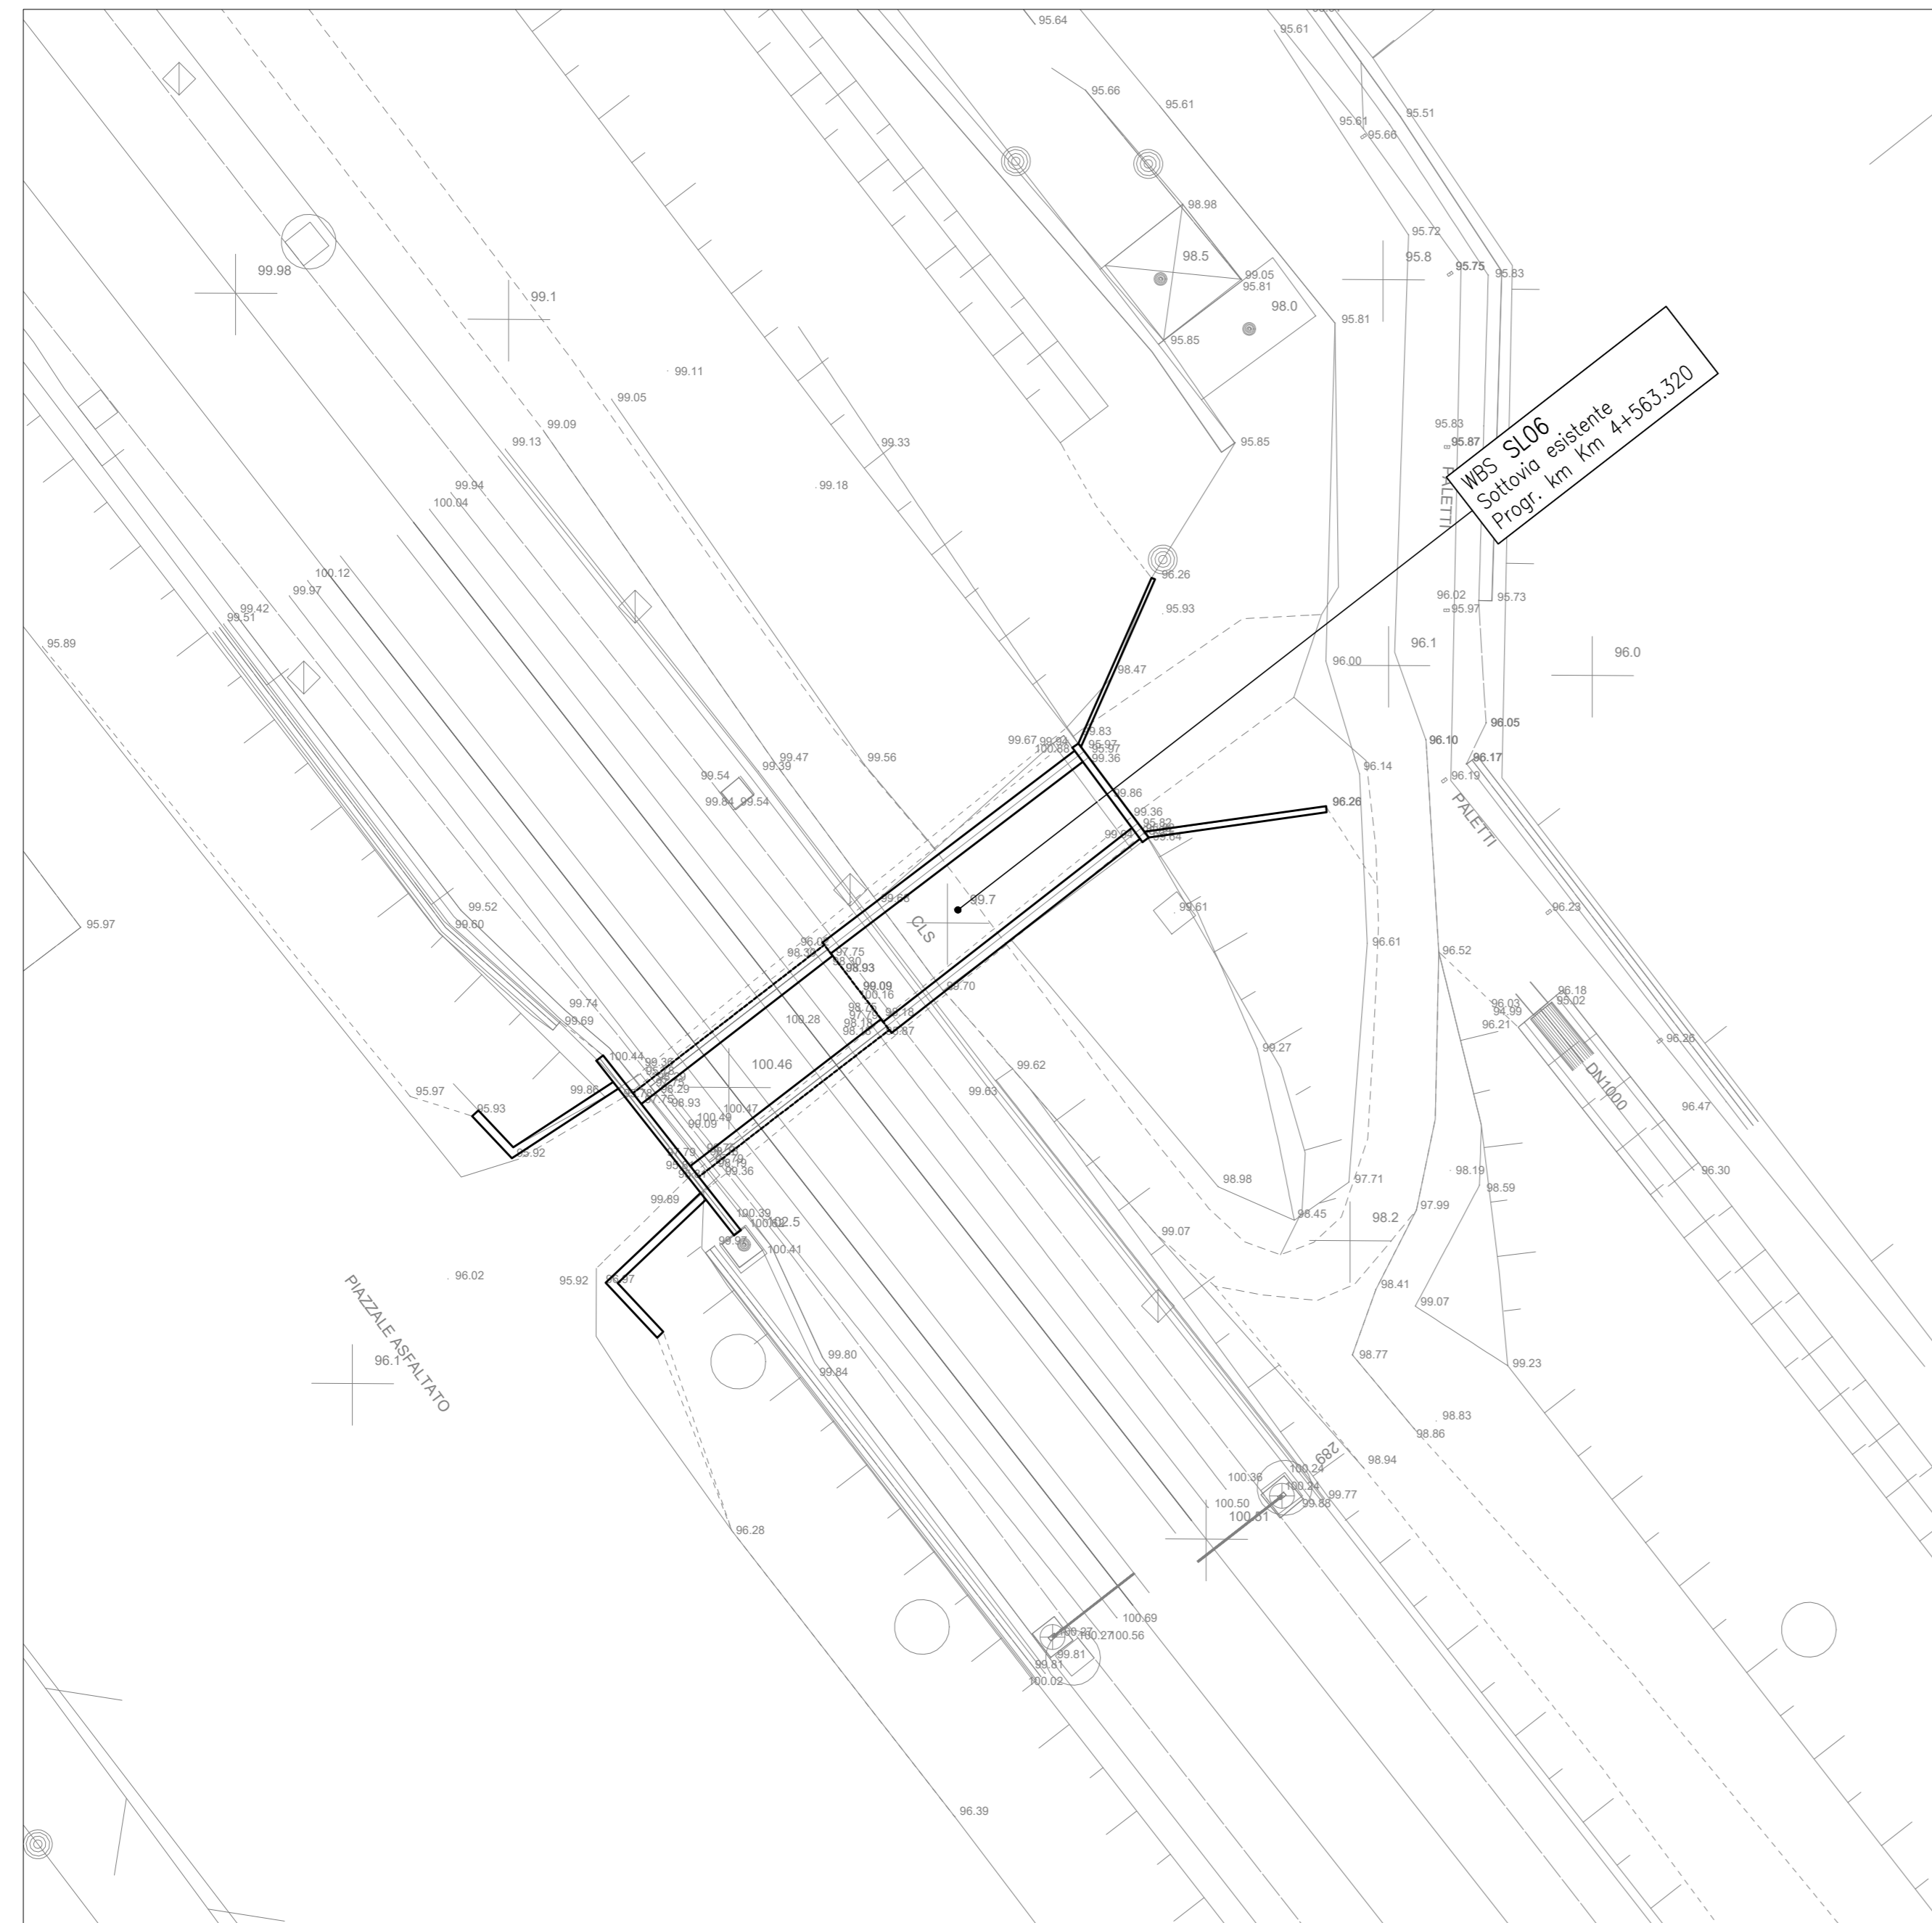


PLANIMETRIA POST OPERAM
SCALA 1:200

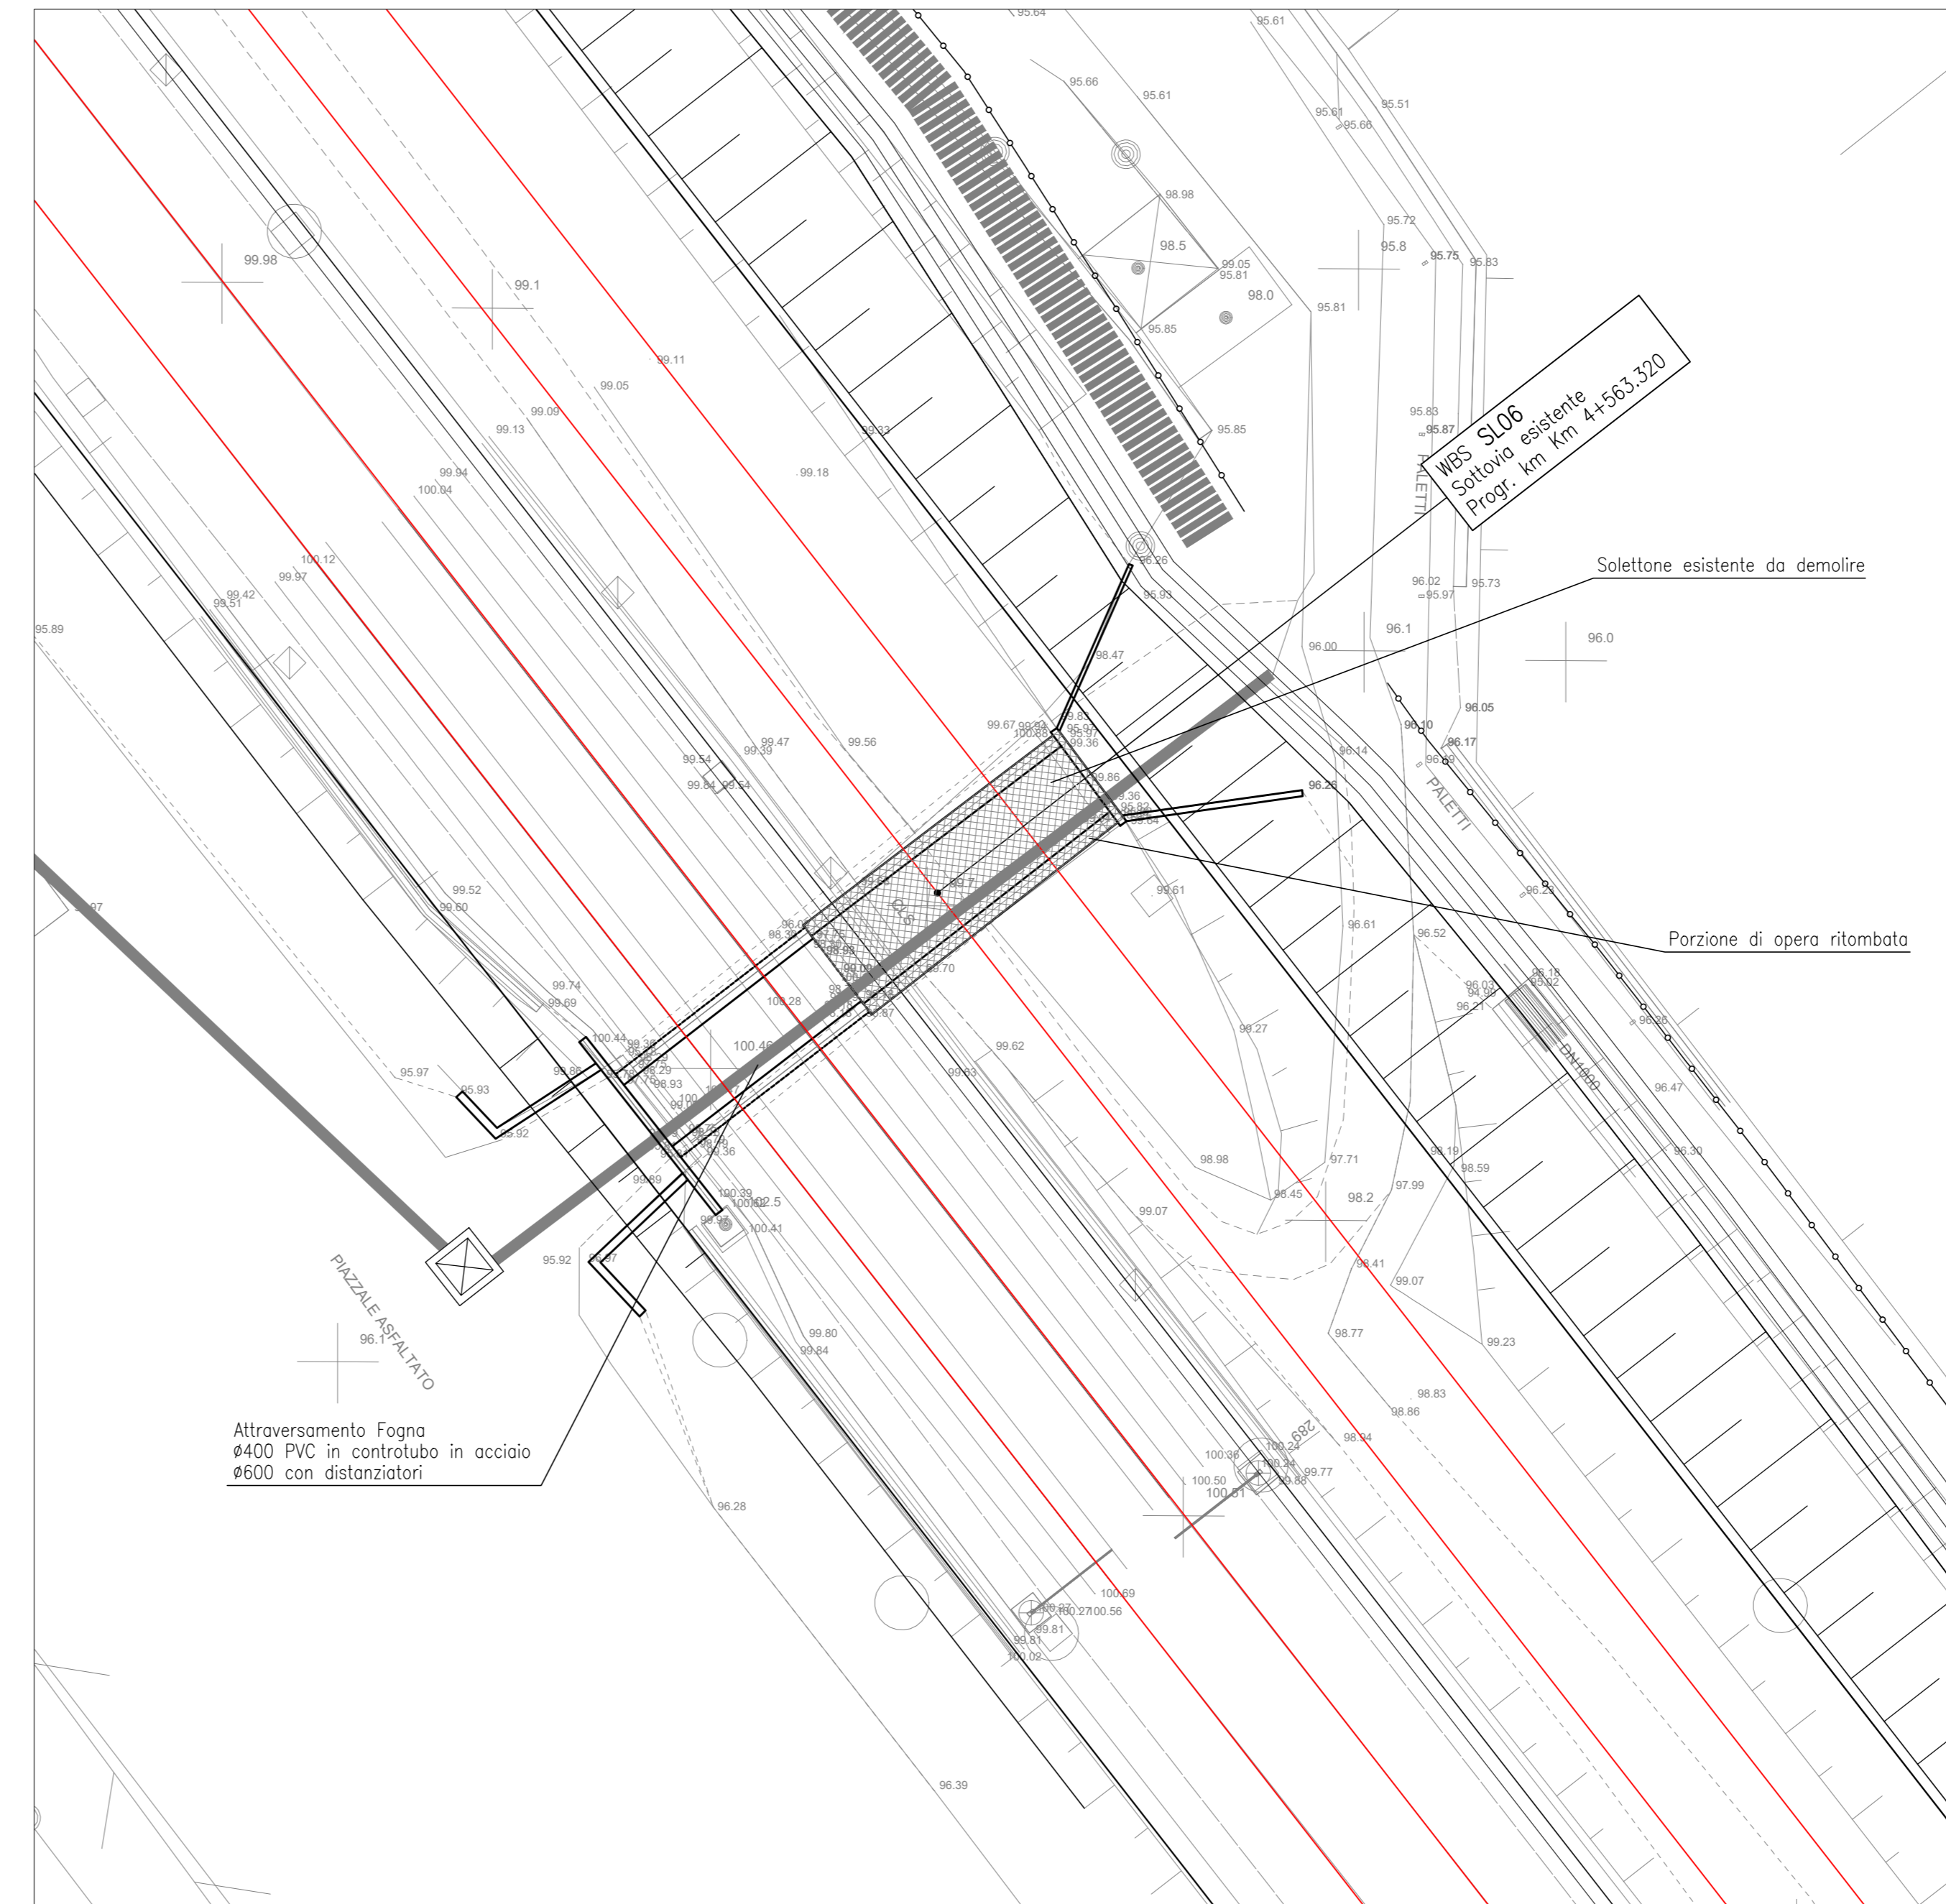


SEZIONE LONGITUDINALE ANTE OPERAM
SCALA 1:200

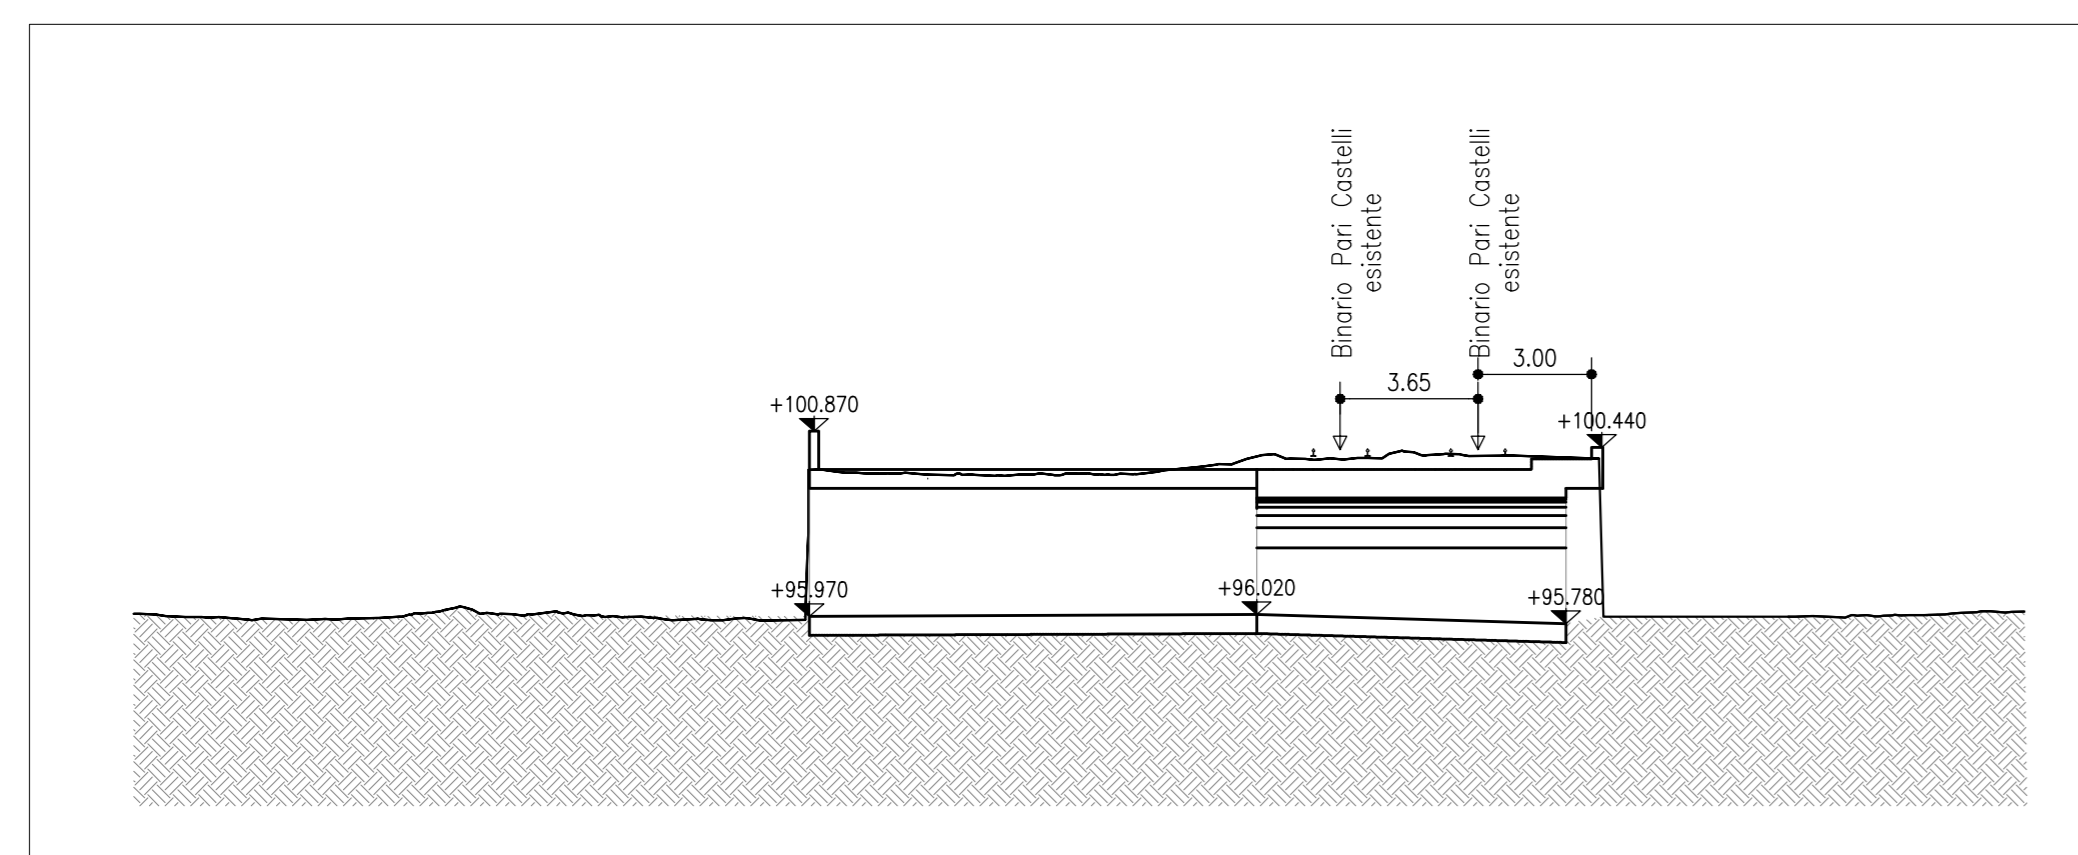

SEZIONE LONGITUDINALE POST OPERAM
SCALA 1:200

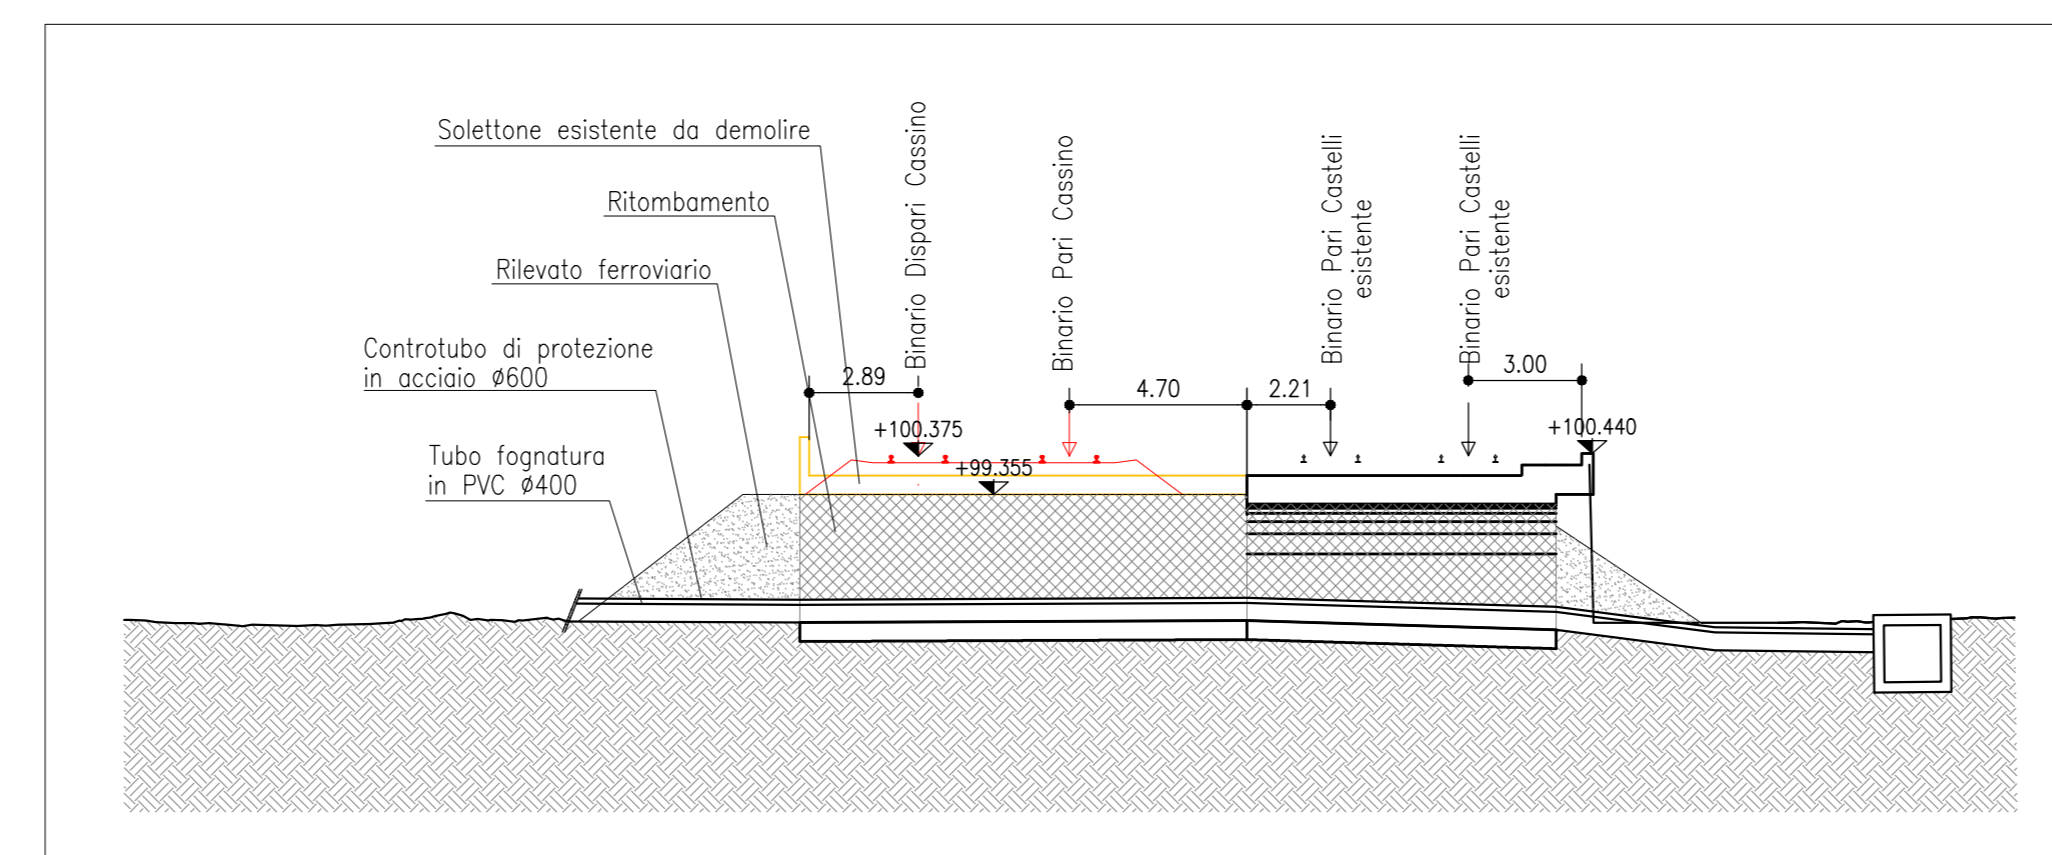

SEZIONE TRASVERSALE POST OPERAM
SCALA 1:200

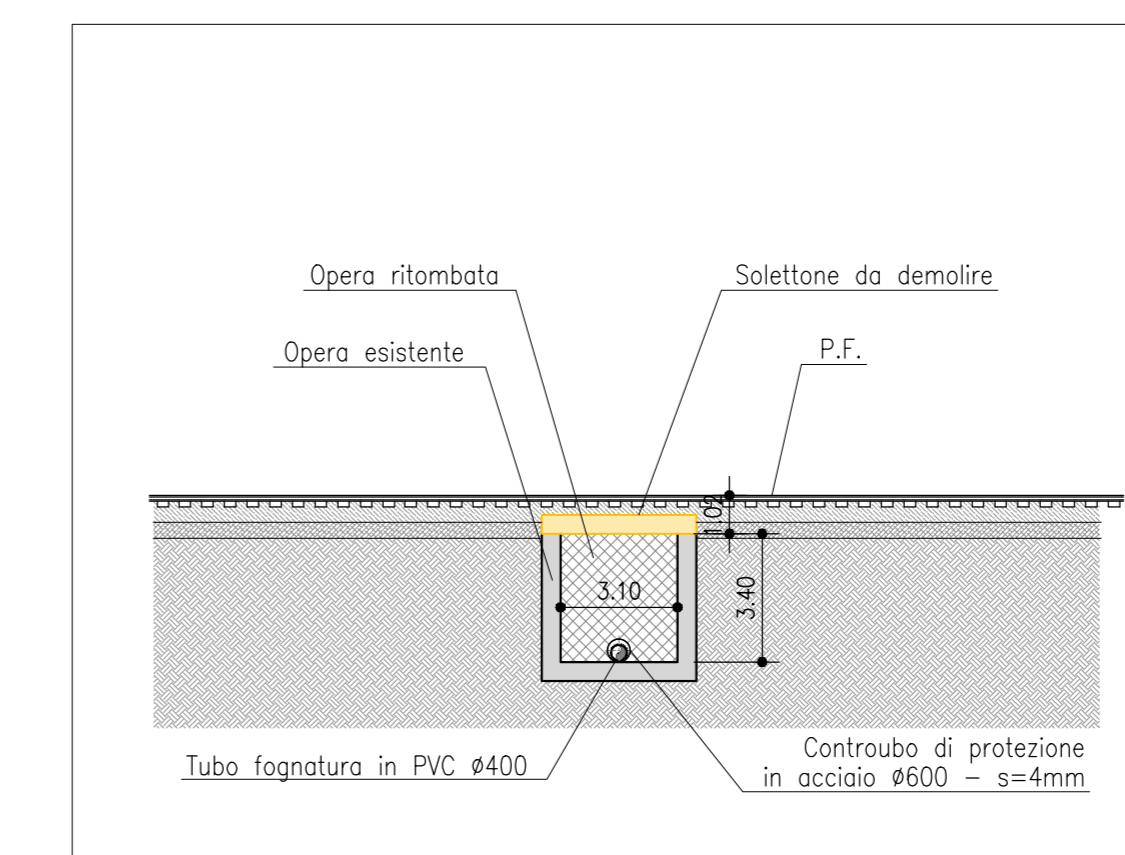

SEZIONE LONGITUDINALE ANTE OPERAM
SCALA 1:200

COMMITTENTE:  **RFI**
RETE FERROVIARIA ITALIANA
GRUPPO FERROVIE DELLO STATO ITALIANE

PROGETTAZIONE:  **ITALFER**
GRUPPO FERROVIE DELLO STATO ITALIANE

CLP 13149600000011

U.O. INFRASTRUTTURE CENTRO

PROGETTO DI FATTIBILITA' TECNICO-ECONOMICA

QUADRUPPLICAMENTO CIAMPINO-CAPANNELLE E PRG CIAMPINO 2^ FASE LATO ROMA

QUADRUPPLICAMENTO LINEA

OPERE CIVILI
SL06 - sottovia da tombarre - Km 4+563.32
Planimetria ante e post operam

SCALA: 1:200

COMMESSA	LOTTO	FASE	ENTE	TIPO DOC.	OPERA/DISCIPLINA	PROGR.	REV.
NR45	11	R	29	P9	SL0600	001	A

Rev.	Descrizione	Redatto	Data	Verificato	Data	Approvato	Data	Autorizzato Data
A	Emissione esecutiva	Com. Ingeg.	Feb 2021	M. Avanzini	Feb 2021	T. Pizzetti	Feb 2021	F. Avanzi Feb 2021

File: NR4511R29P9SL0600001A.dwg