


FASE 1 - PLANIMETRIA

SCALA 1:200

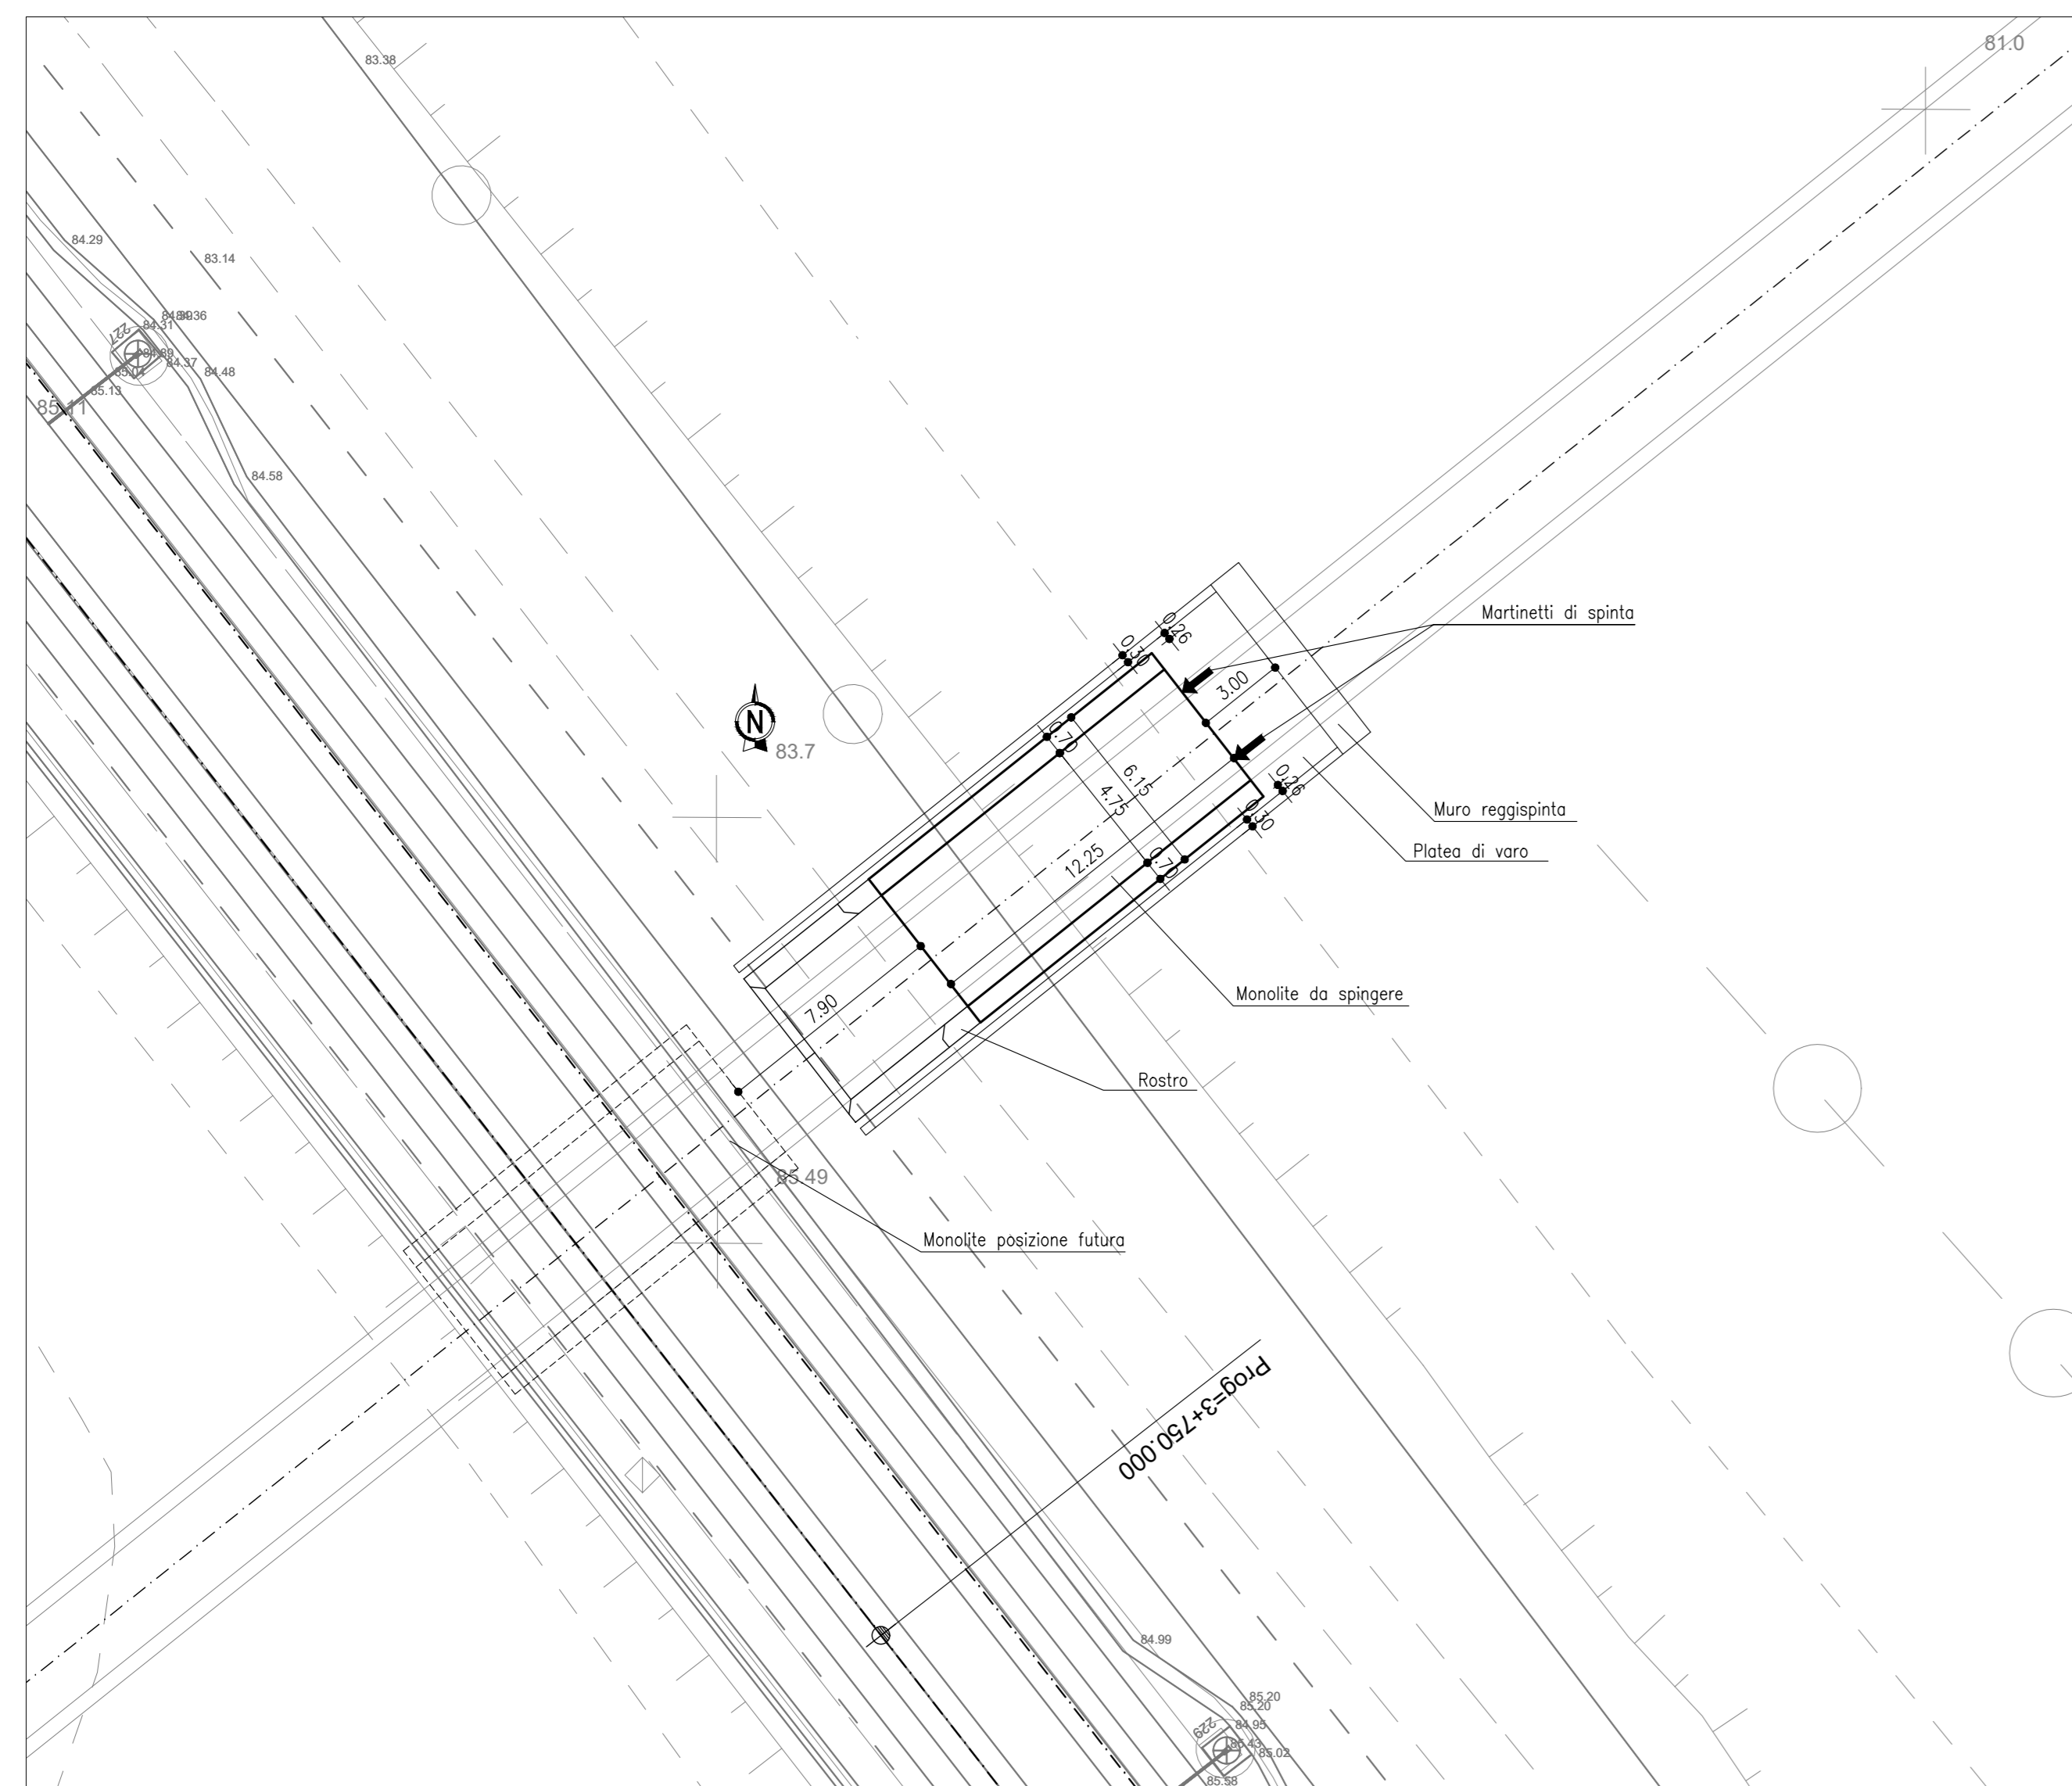


Fase 1 - Descrizione

- Realizzazione platea di varo con muro reggispinta
- Posizionamento monolite da spingere


FASE 1 - SEZIONE LONGITUDINALE - SCHEMA

SCALA 1:200

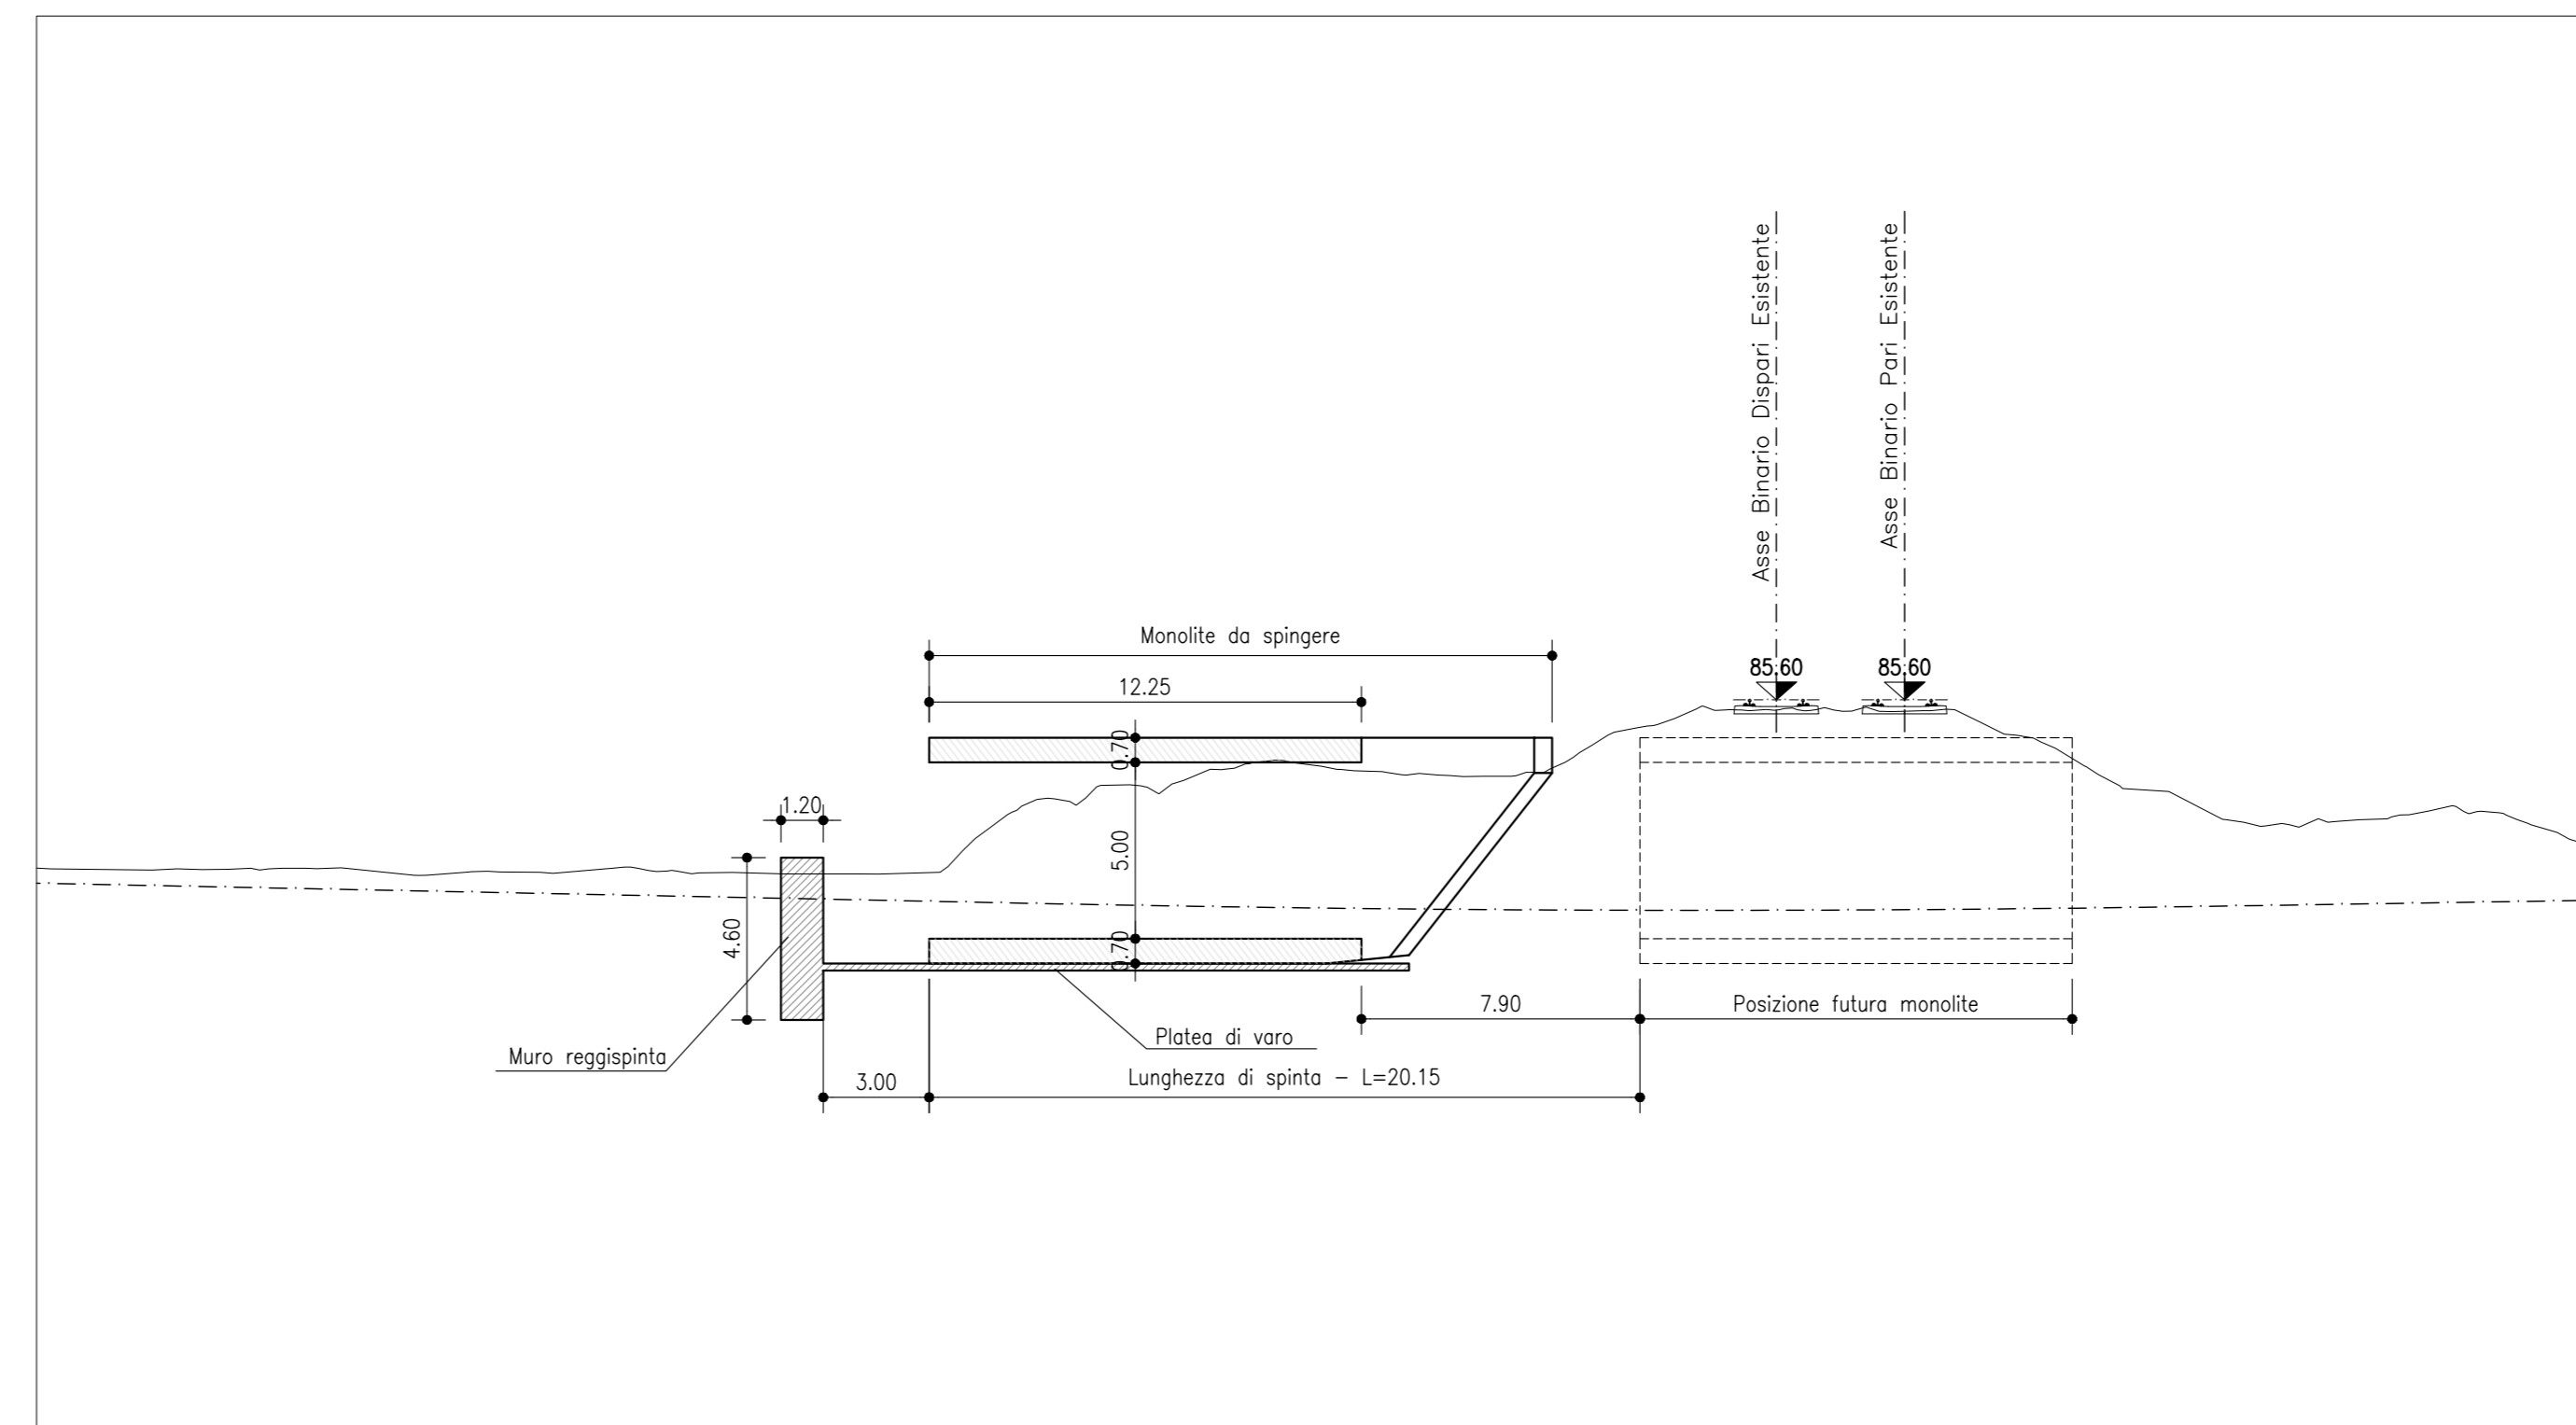

FASE 2 - PLANIMETRIA

SCALA 1:200

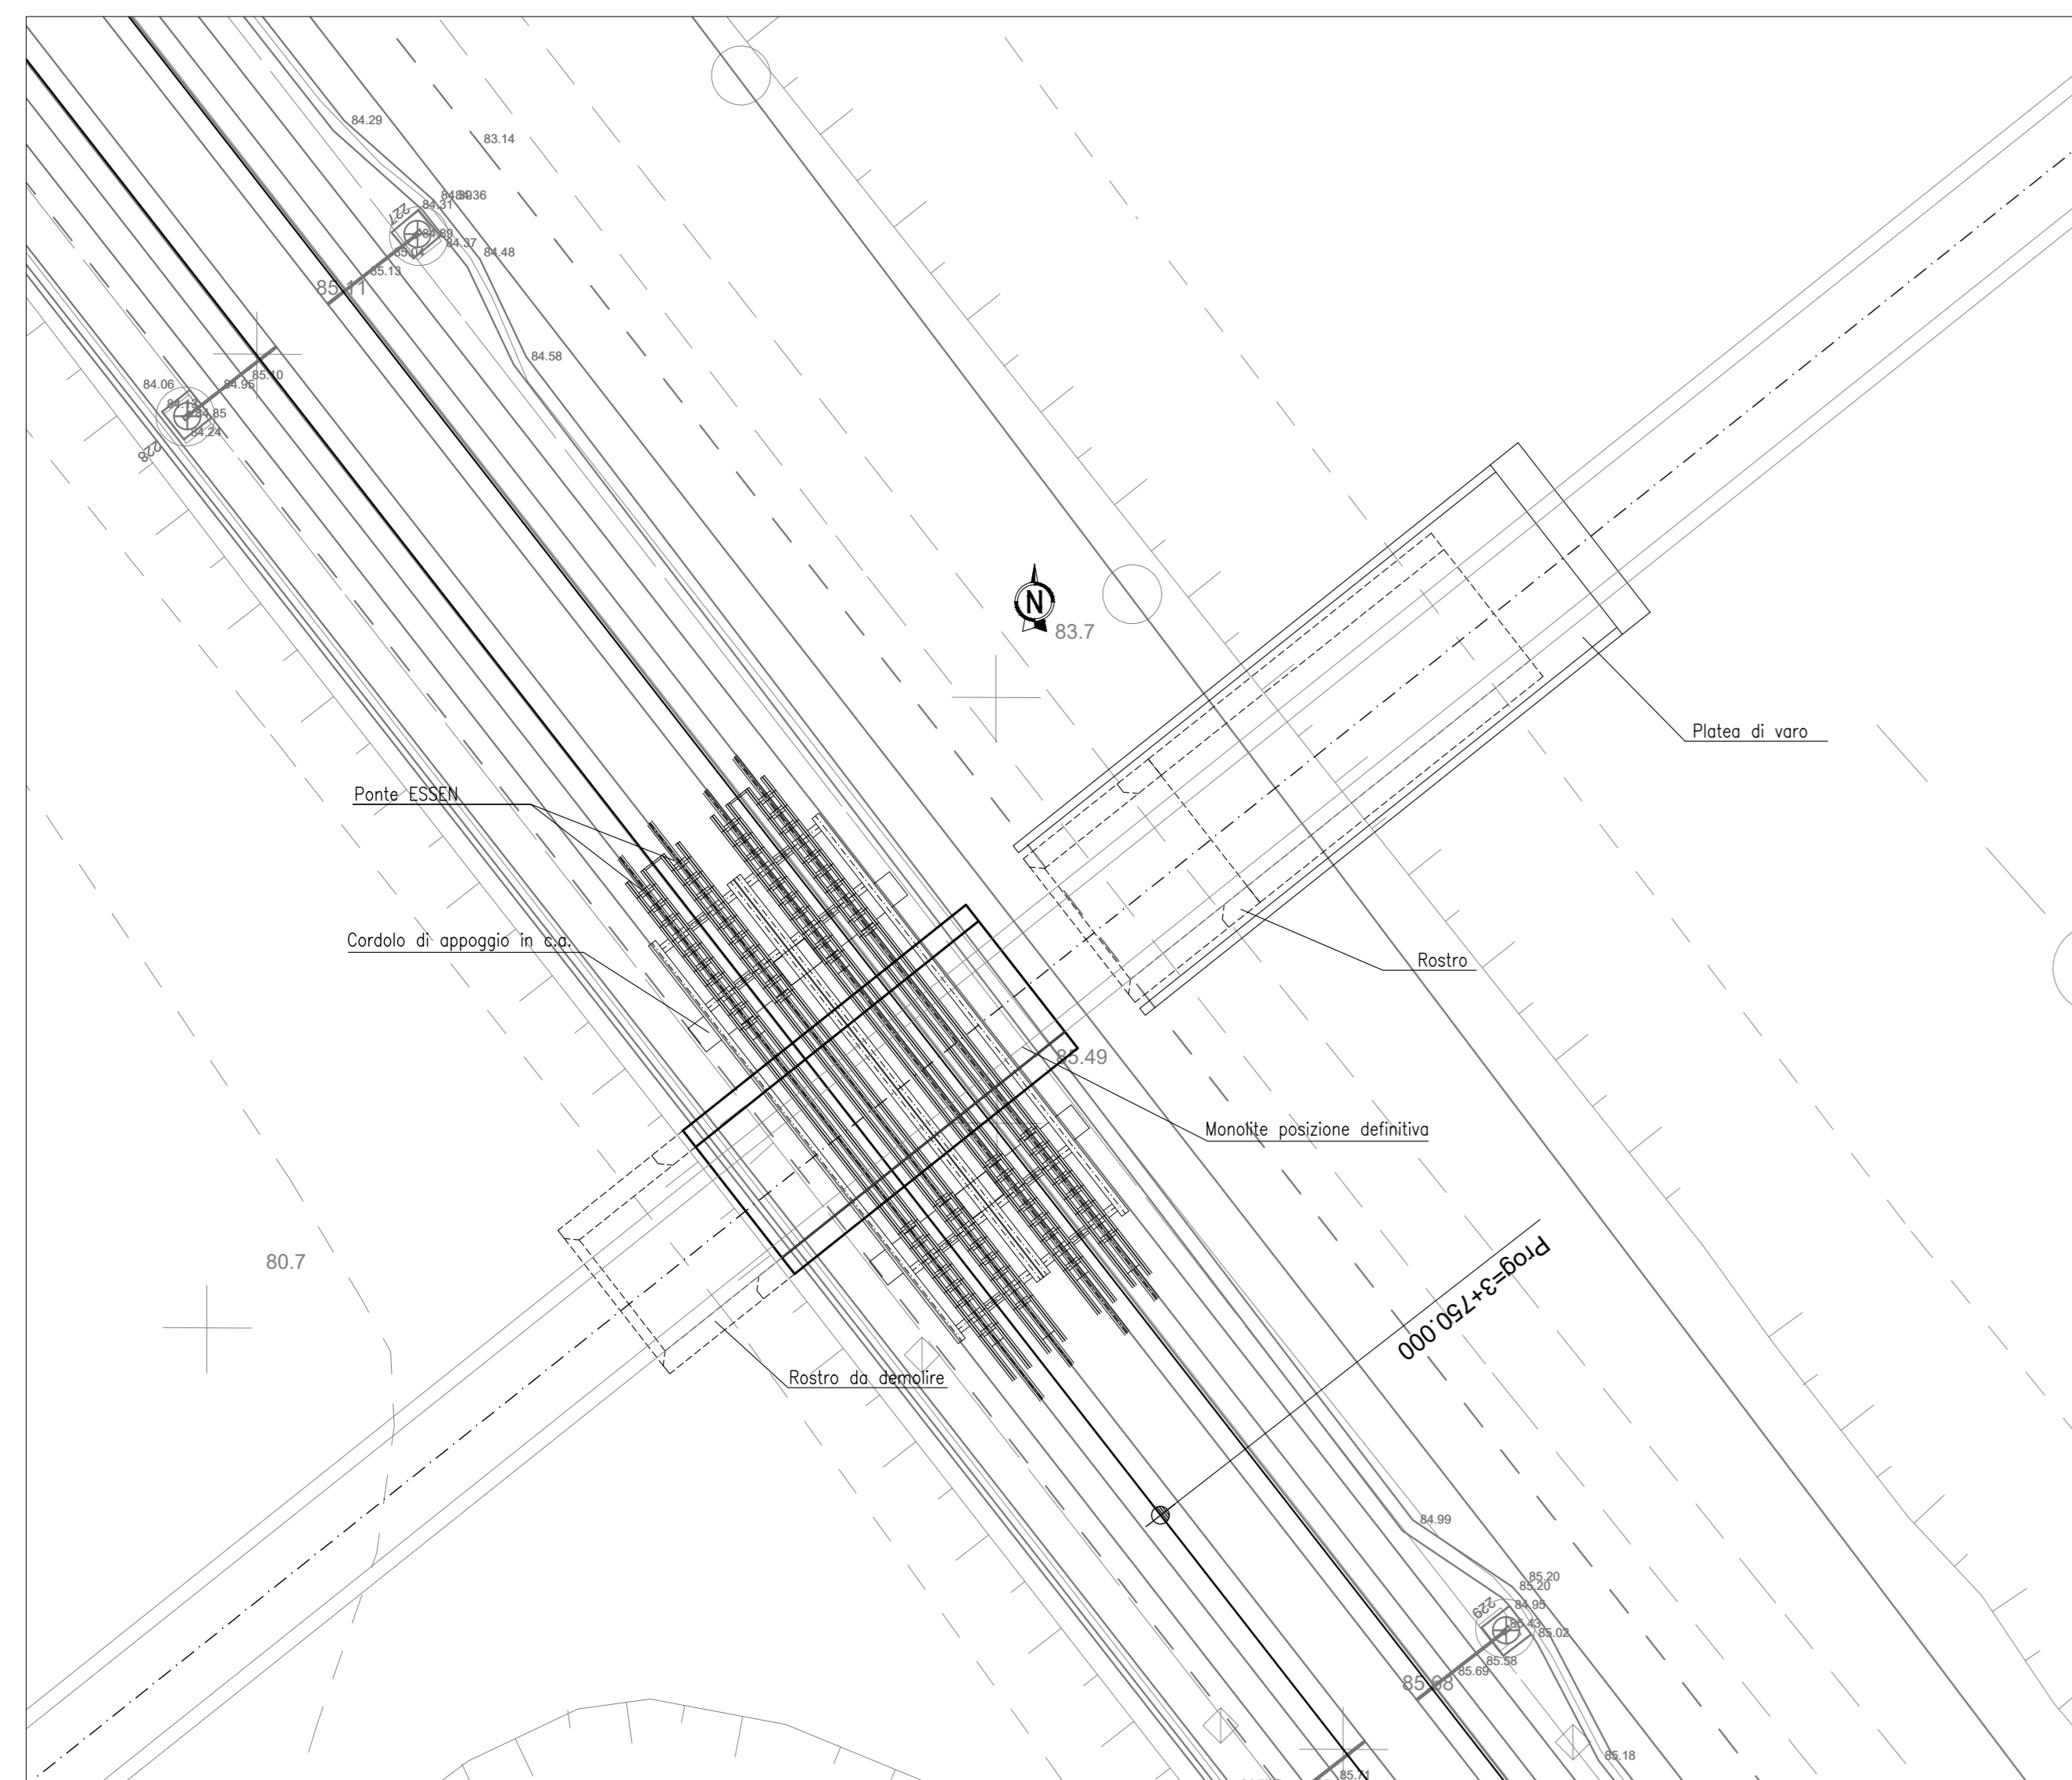



Fase 2 - Descrizione


- Realizzazione ponte ESSEN
- Spinta monolite nella posizione definitiva

FASE 2 - SEZIONE LONGITUDINALE - SCHEMA

SCALA 1:200

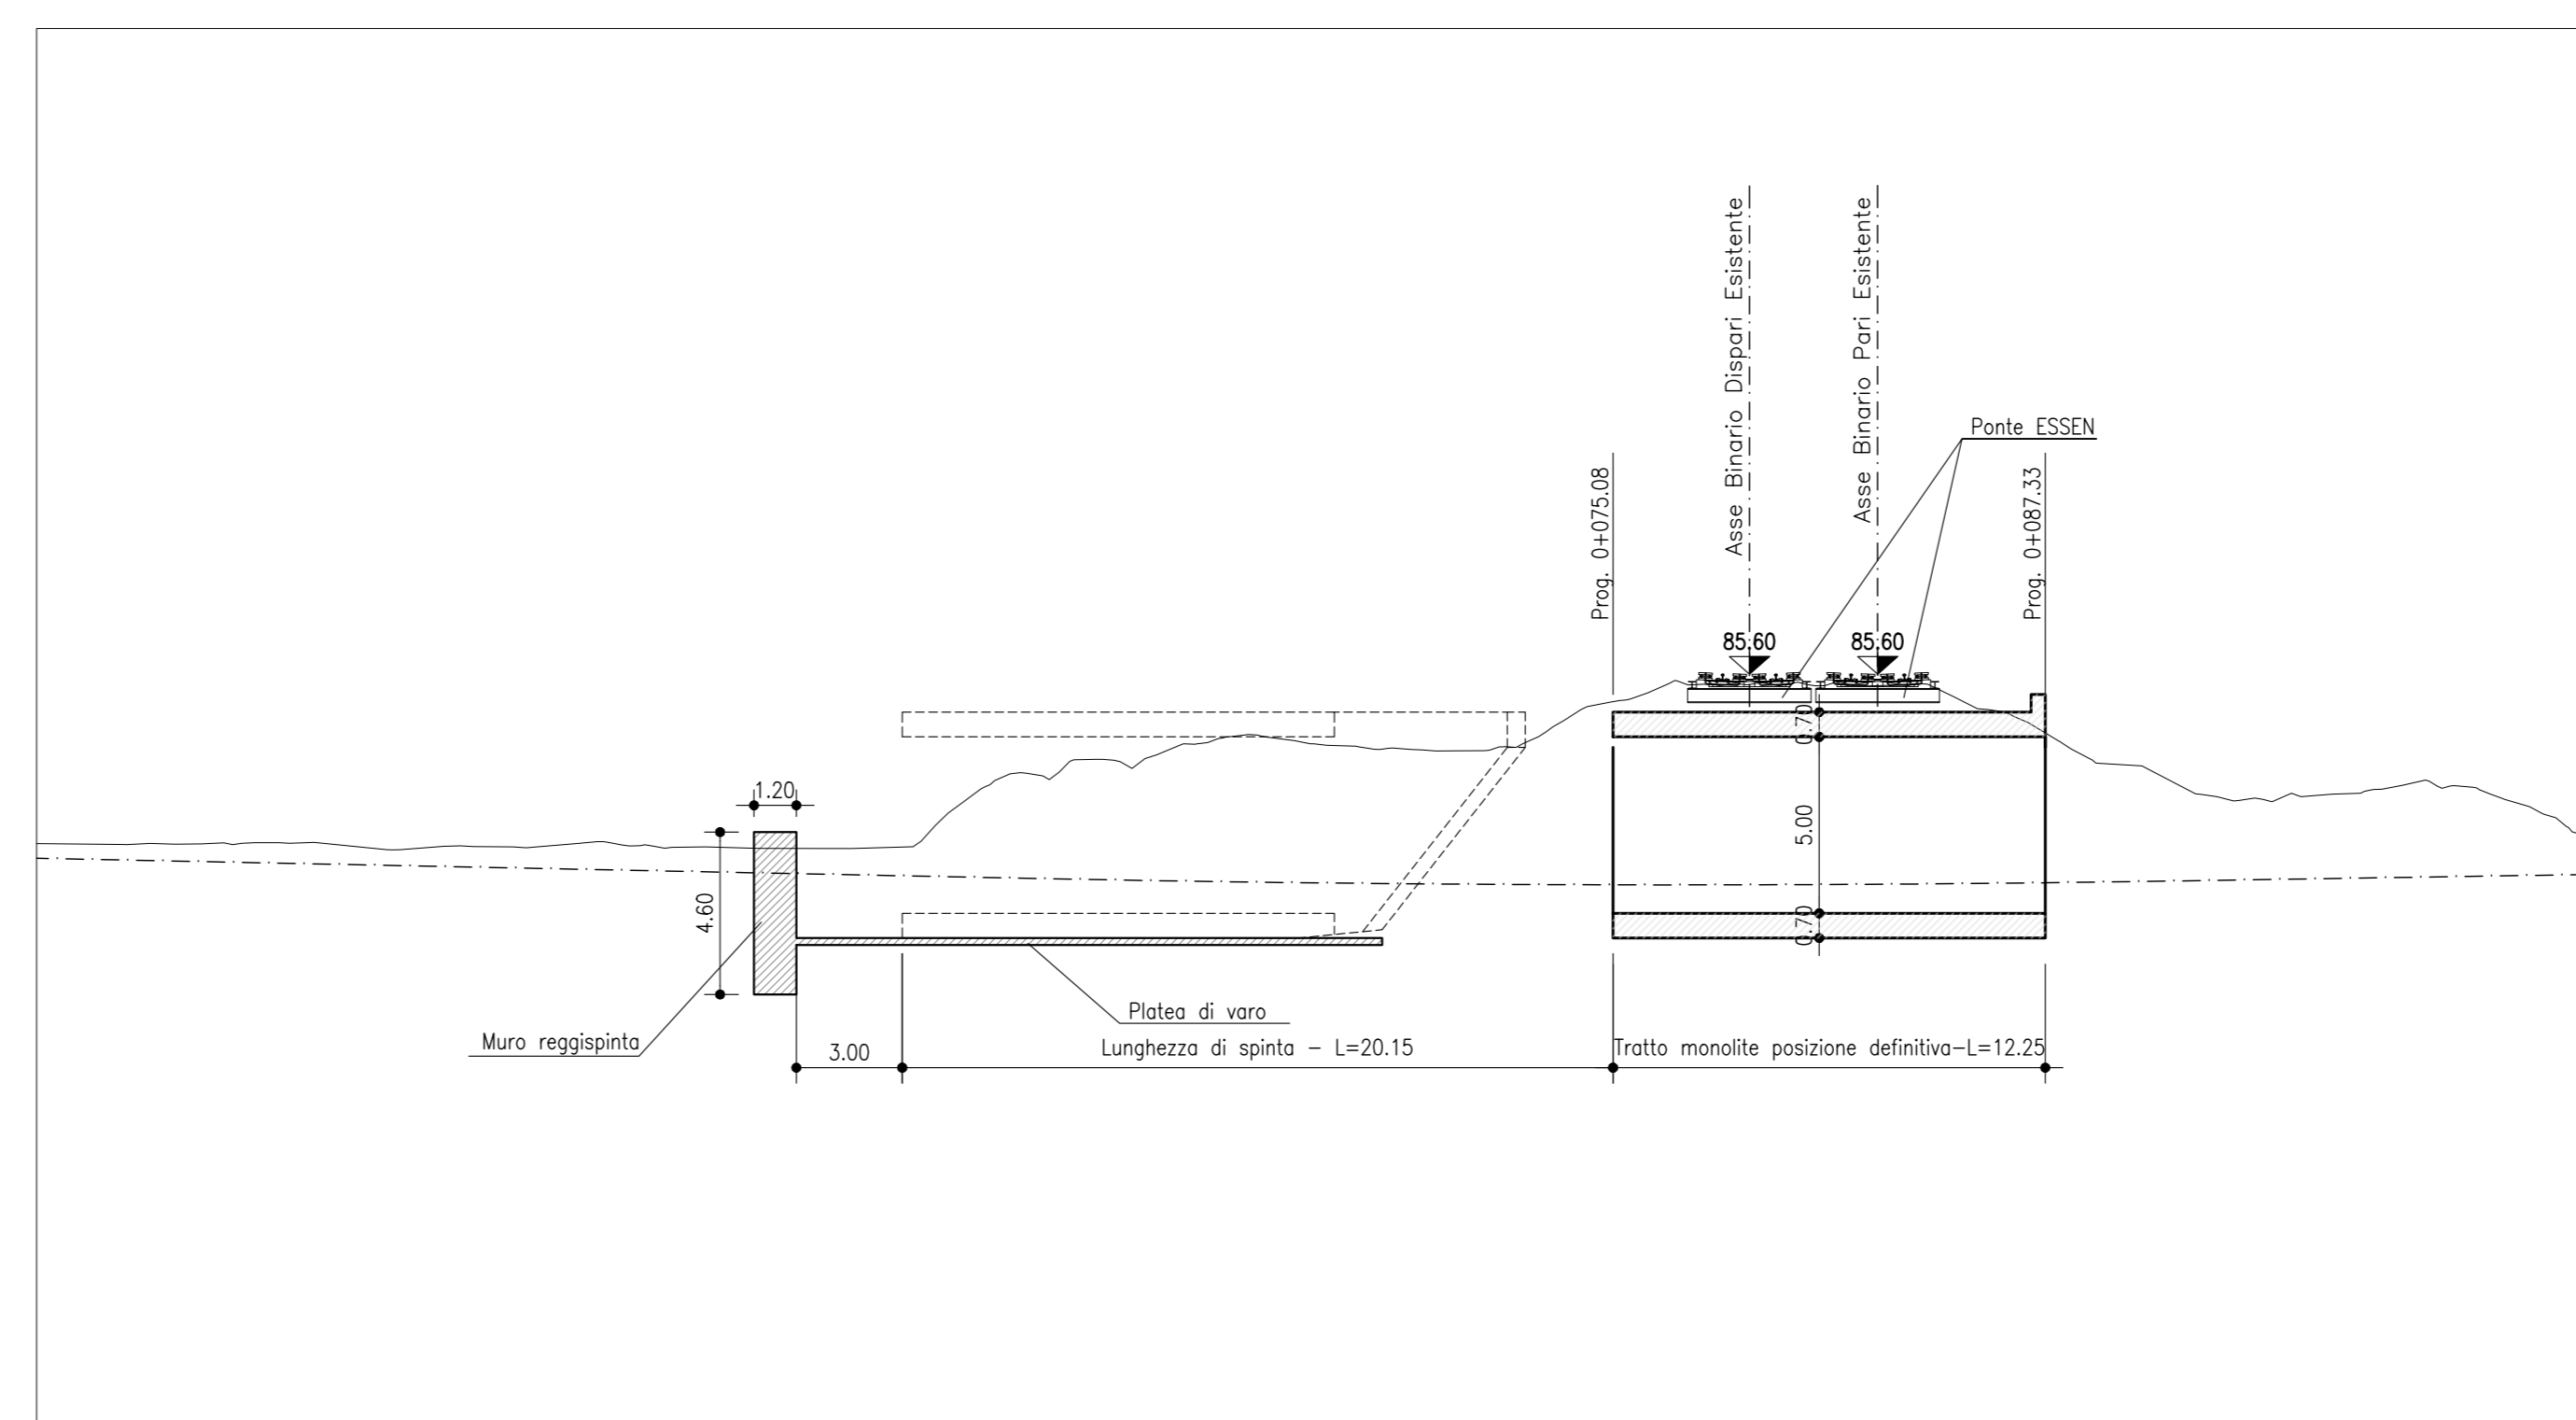

COMMITTENTE: 

PROGETTAZIONE: 

U.O. INFRASTRUTTURE CENTRO

PROGETTO DI FATTIBILITA' TECNICO-ECONOMICA

QUADRUPPLICAMENTO CIAMPINO-CAPANNELLE E PRG CIAMPINO 2^a FASE LATO ROMA

QUADRUPPLICAMENTO LINEA

SOTTOPASSI-SOTTOVIA

SL04A - sottovia strada interpodereale

Fasi esecutive - Tav. 1

SCALA: 1:200

Rev.	Descrizione	Redatto	Data	Verificato	Data	Approvato	Data	Autorizzato Data
A	Emissione esecutiva	C. M. S. S.	Feb 2021	M. Avanzini	Feb 2021	T. Pizzetti	Feb 2021	Feb 2021

File: NR451R2R2PASL4A0001A.dwg