FASE 3 - PLANIMETRIA

SCALA 1:200

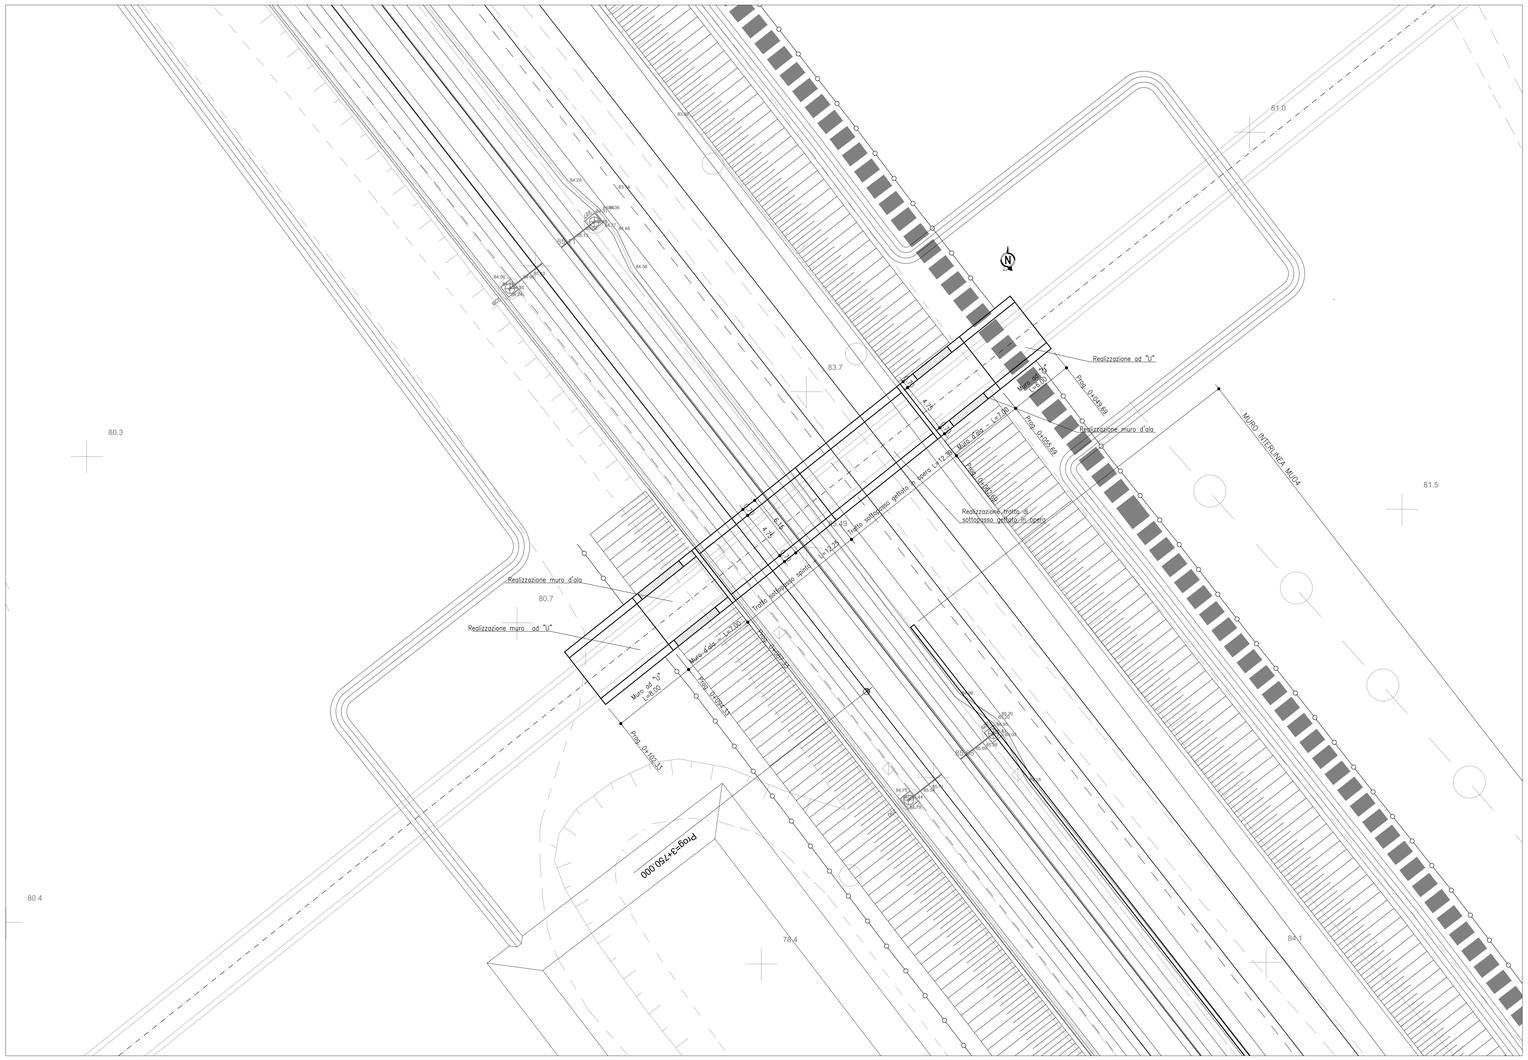

Fase 3 – Descrizione

- Realizzazione tratto sottopasso gettato in opera
- Realizzazione muri d'ala
- Realizzazione muri ad "U"
- Realizzazione opere di finitura

FASE 3 - SEZIONE LONGITUDINALE - SCHEMA

SCALA 1:200

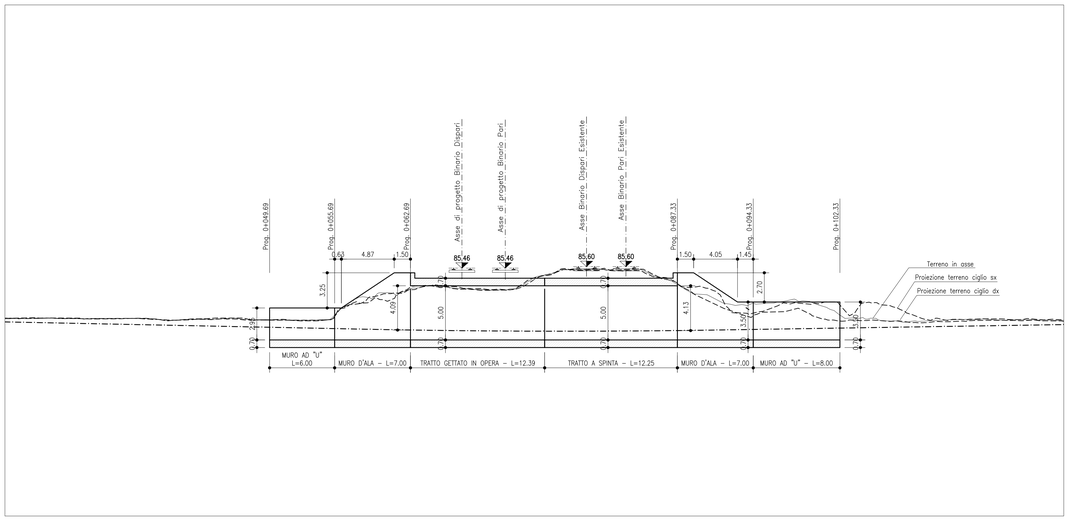

COMMITTENTE:

RFI RETE FERROVIARIA ITALIANA
GRUPPO FERROVIE DELLO STATO ITALIANE

PROGETTAZIONE:

ITALFERR
GRUPPO FERROVIE DELLO STATO ITALIANE

CUP J31H96000000011

U.O. INFRASTRUTTURE CENTRO

PROGETTO DI FATTIBILITA' TECNICO-ECONOMICA

QUADRUPLICAMENTO CIAMPINO-CAPANNELLE E PRG CIAMPINO 2^ FASE LATO ROMA

QUADRUPLICAMENTO LINEA

SOTTOPASSI-SOTTOVIA

SL04A - sottovia strada interpoderale

Fasi esecutive - Tav. 2

SCALA: 1:200

COMMESSA	LOTTO	FASE	ENTE	TIPO DOC.	OPERA/DISCIPLINA	PROGR.	REV.
NR45	11	R	29	PA	SL04A0	002	A

Rev.	Descrizione	Redatto	Data	Verificato	Data	Approvato	Data	Autorizzato Data
A	Emissione esecutiva	Cons. Integra	Feb 2021	M. Arcangeli	Feb 2021	T. Paoletti	Feb 2021	F. Antuoni Feb 2021

File: NR4511R29PASL04A0002A.dwg

SCALA DI STAMPA: 1=1