


FASE 1 - PLANIMETRIA

SCALA 1:200

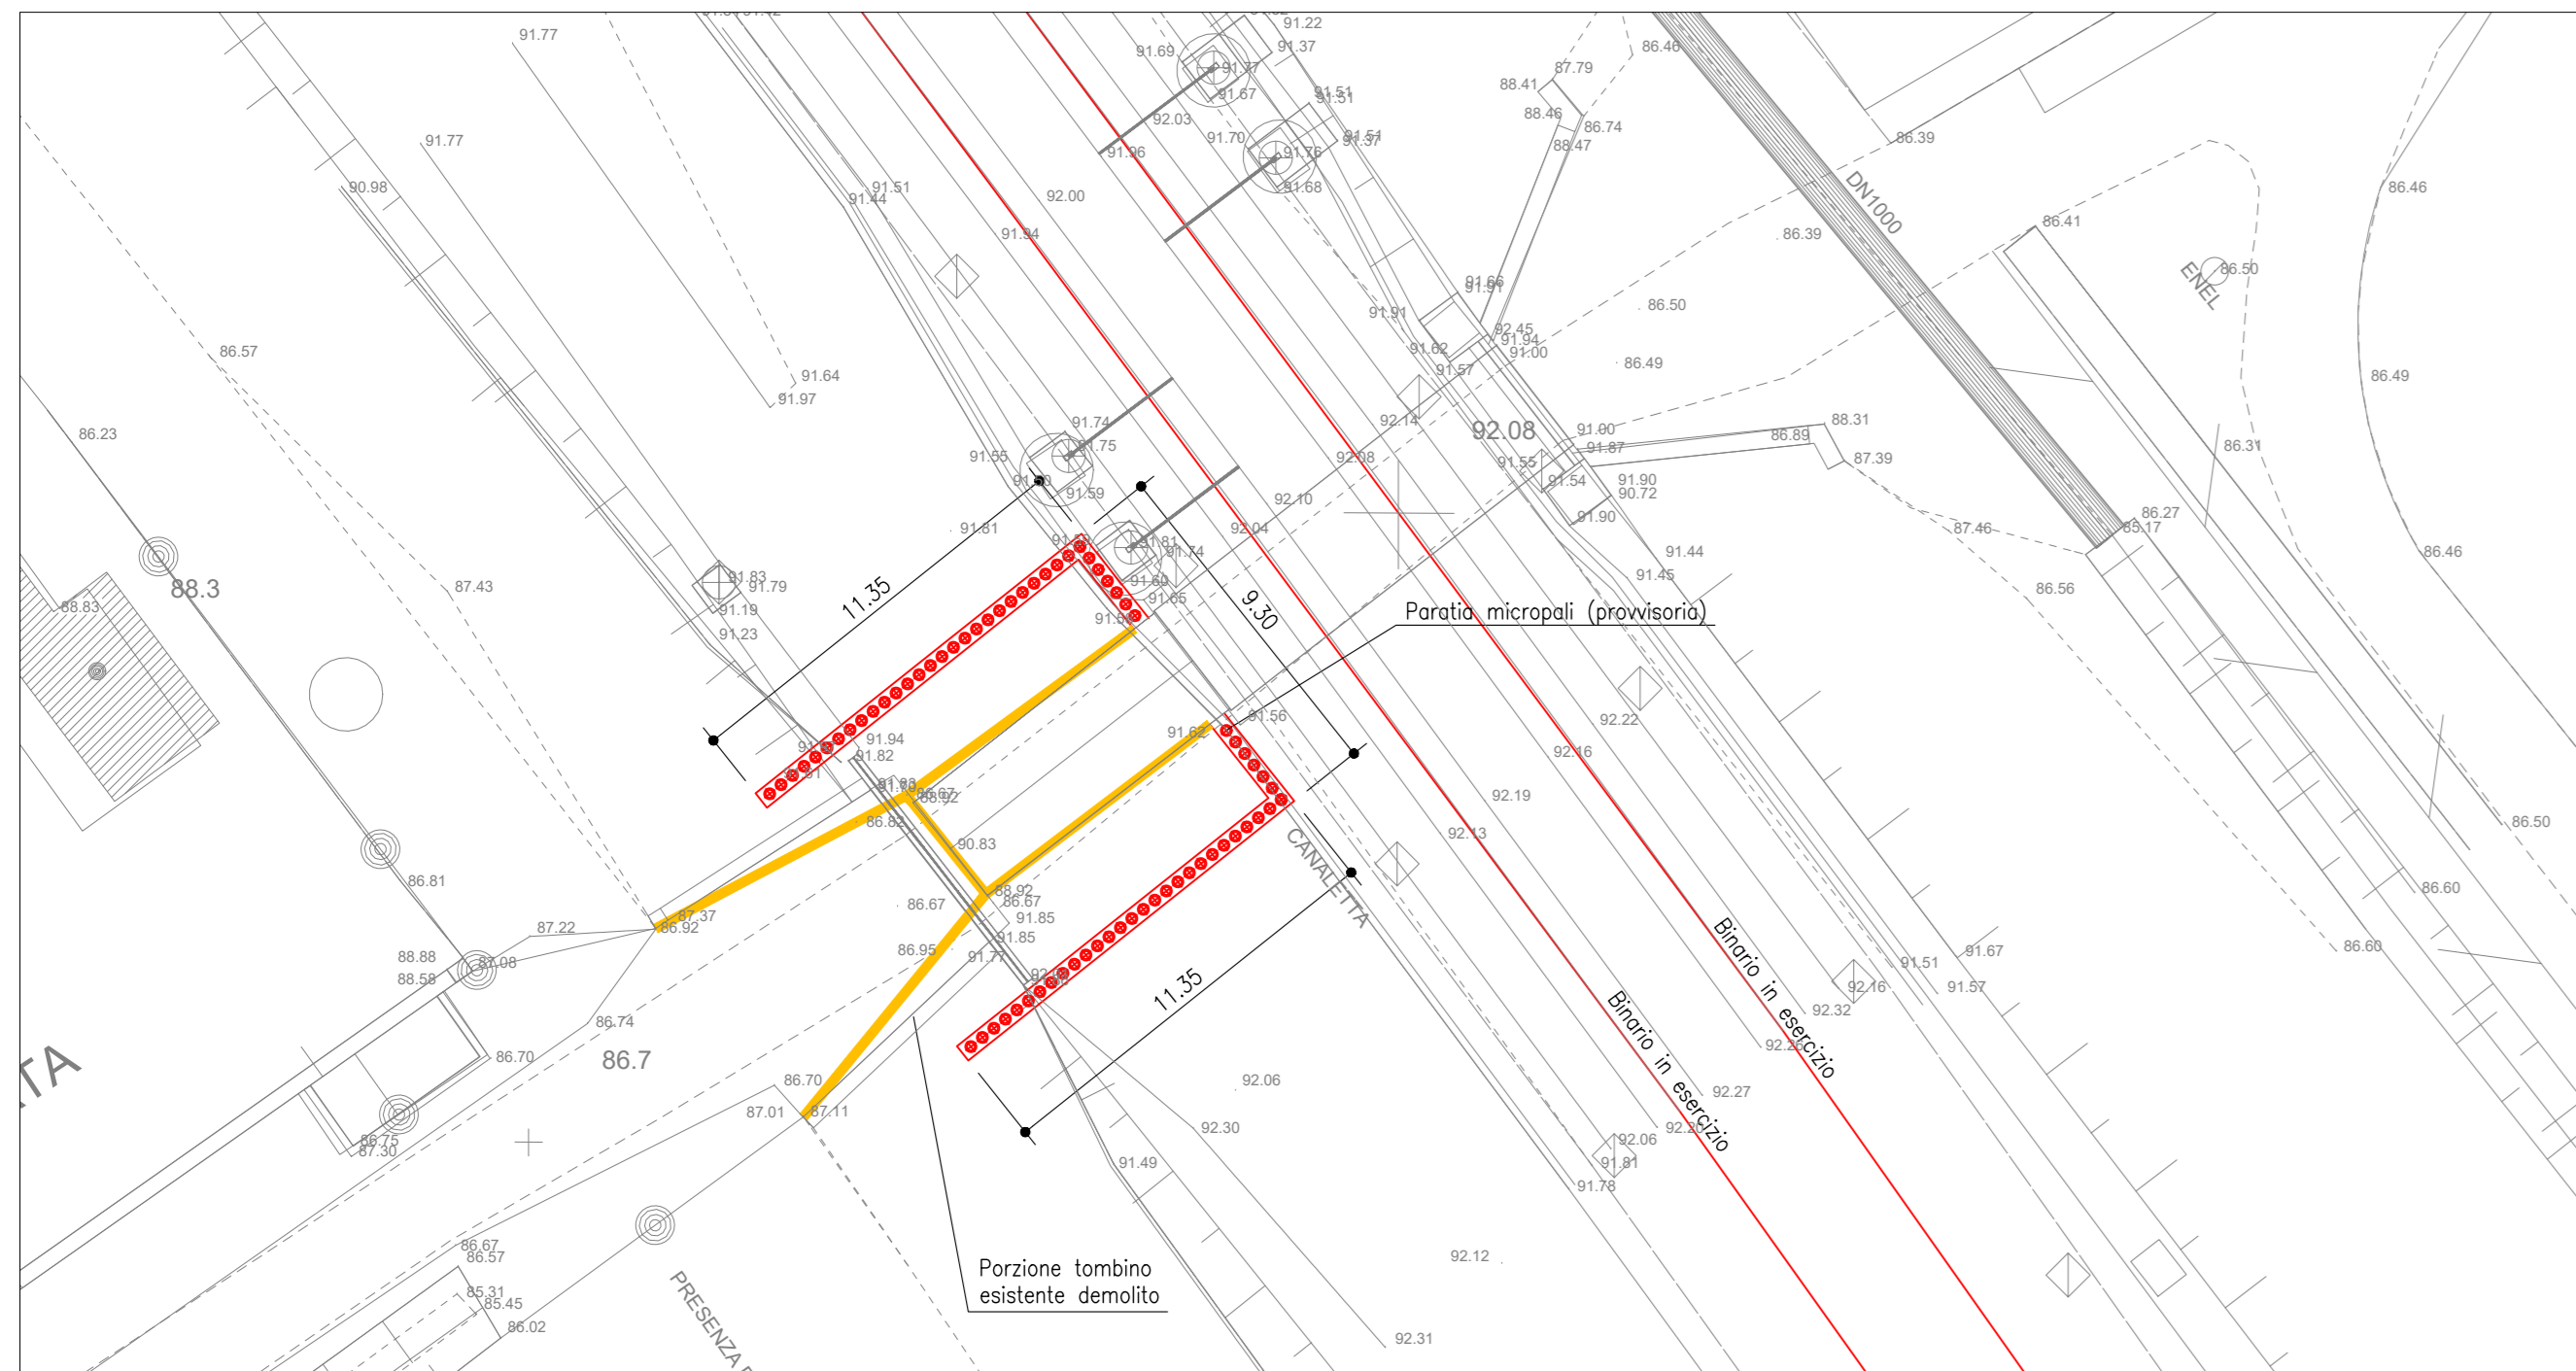


Fase 1 - Descrizione

- Realizzazione paratia micropali provvisoria lato sud
- Demolizione sottopasso esistente lato sud

FASE 2 - PLANIMETRIA

SCALA 1:200

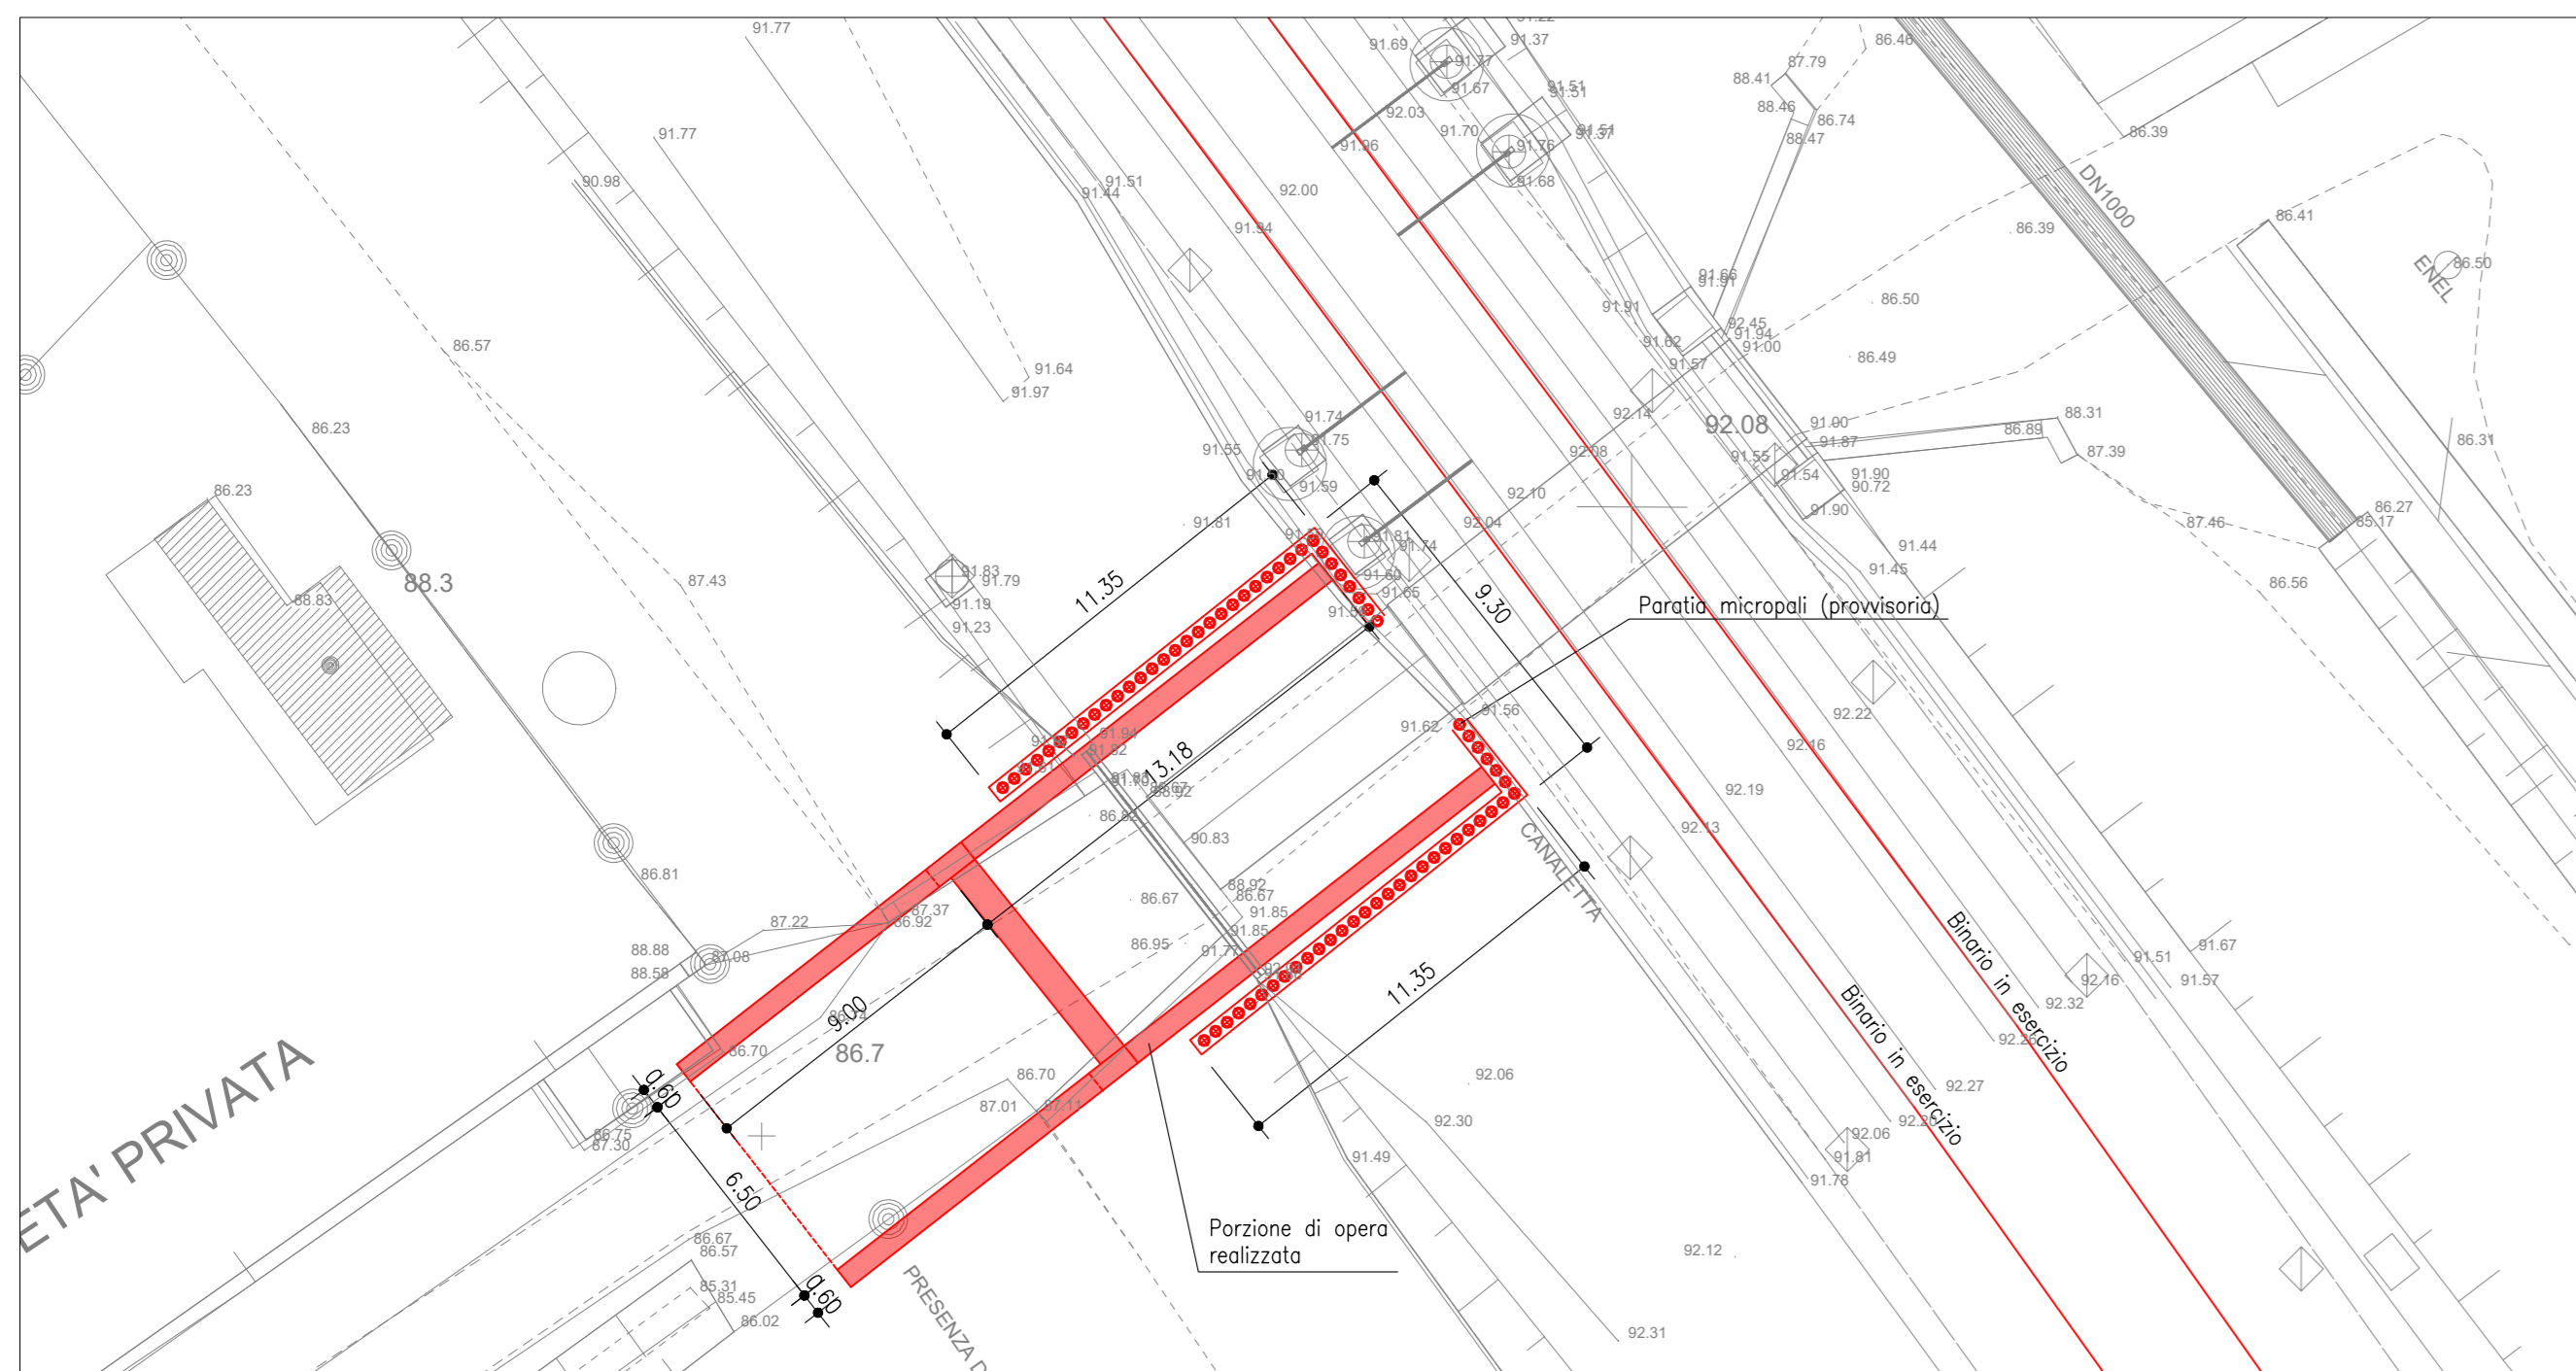


Fase 2 - Descrizione

- Realizzazione porzione scotolare sud

FASE 3 - PLANIMETRIA

SCALA 1:200

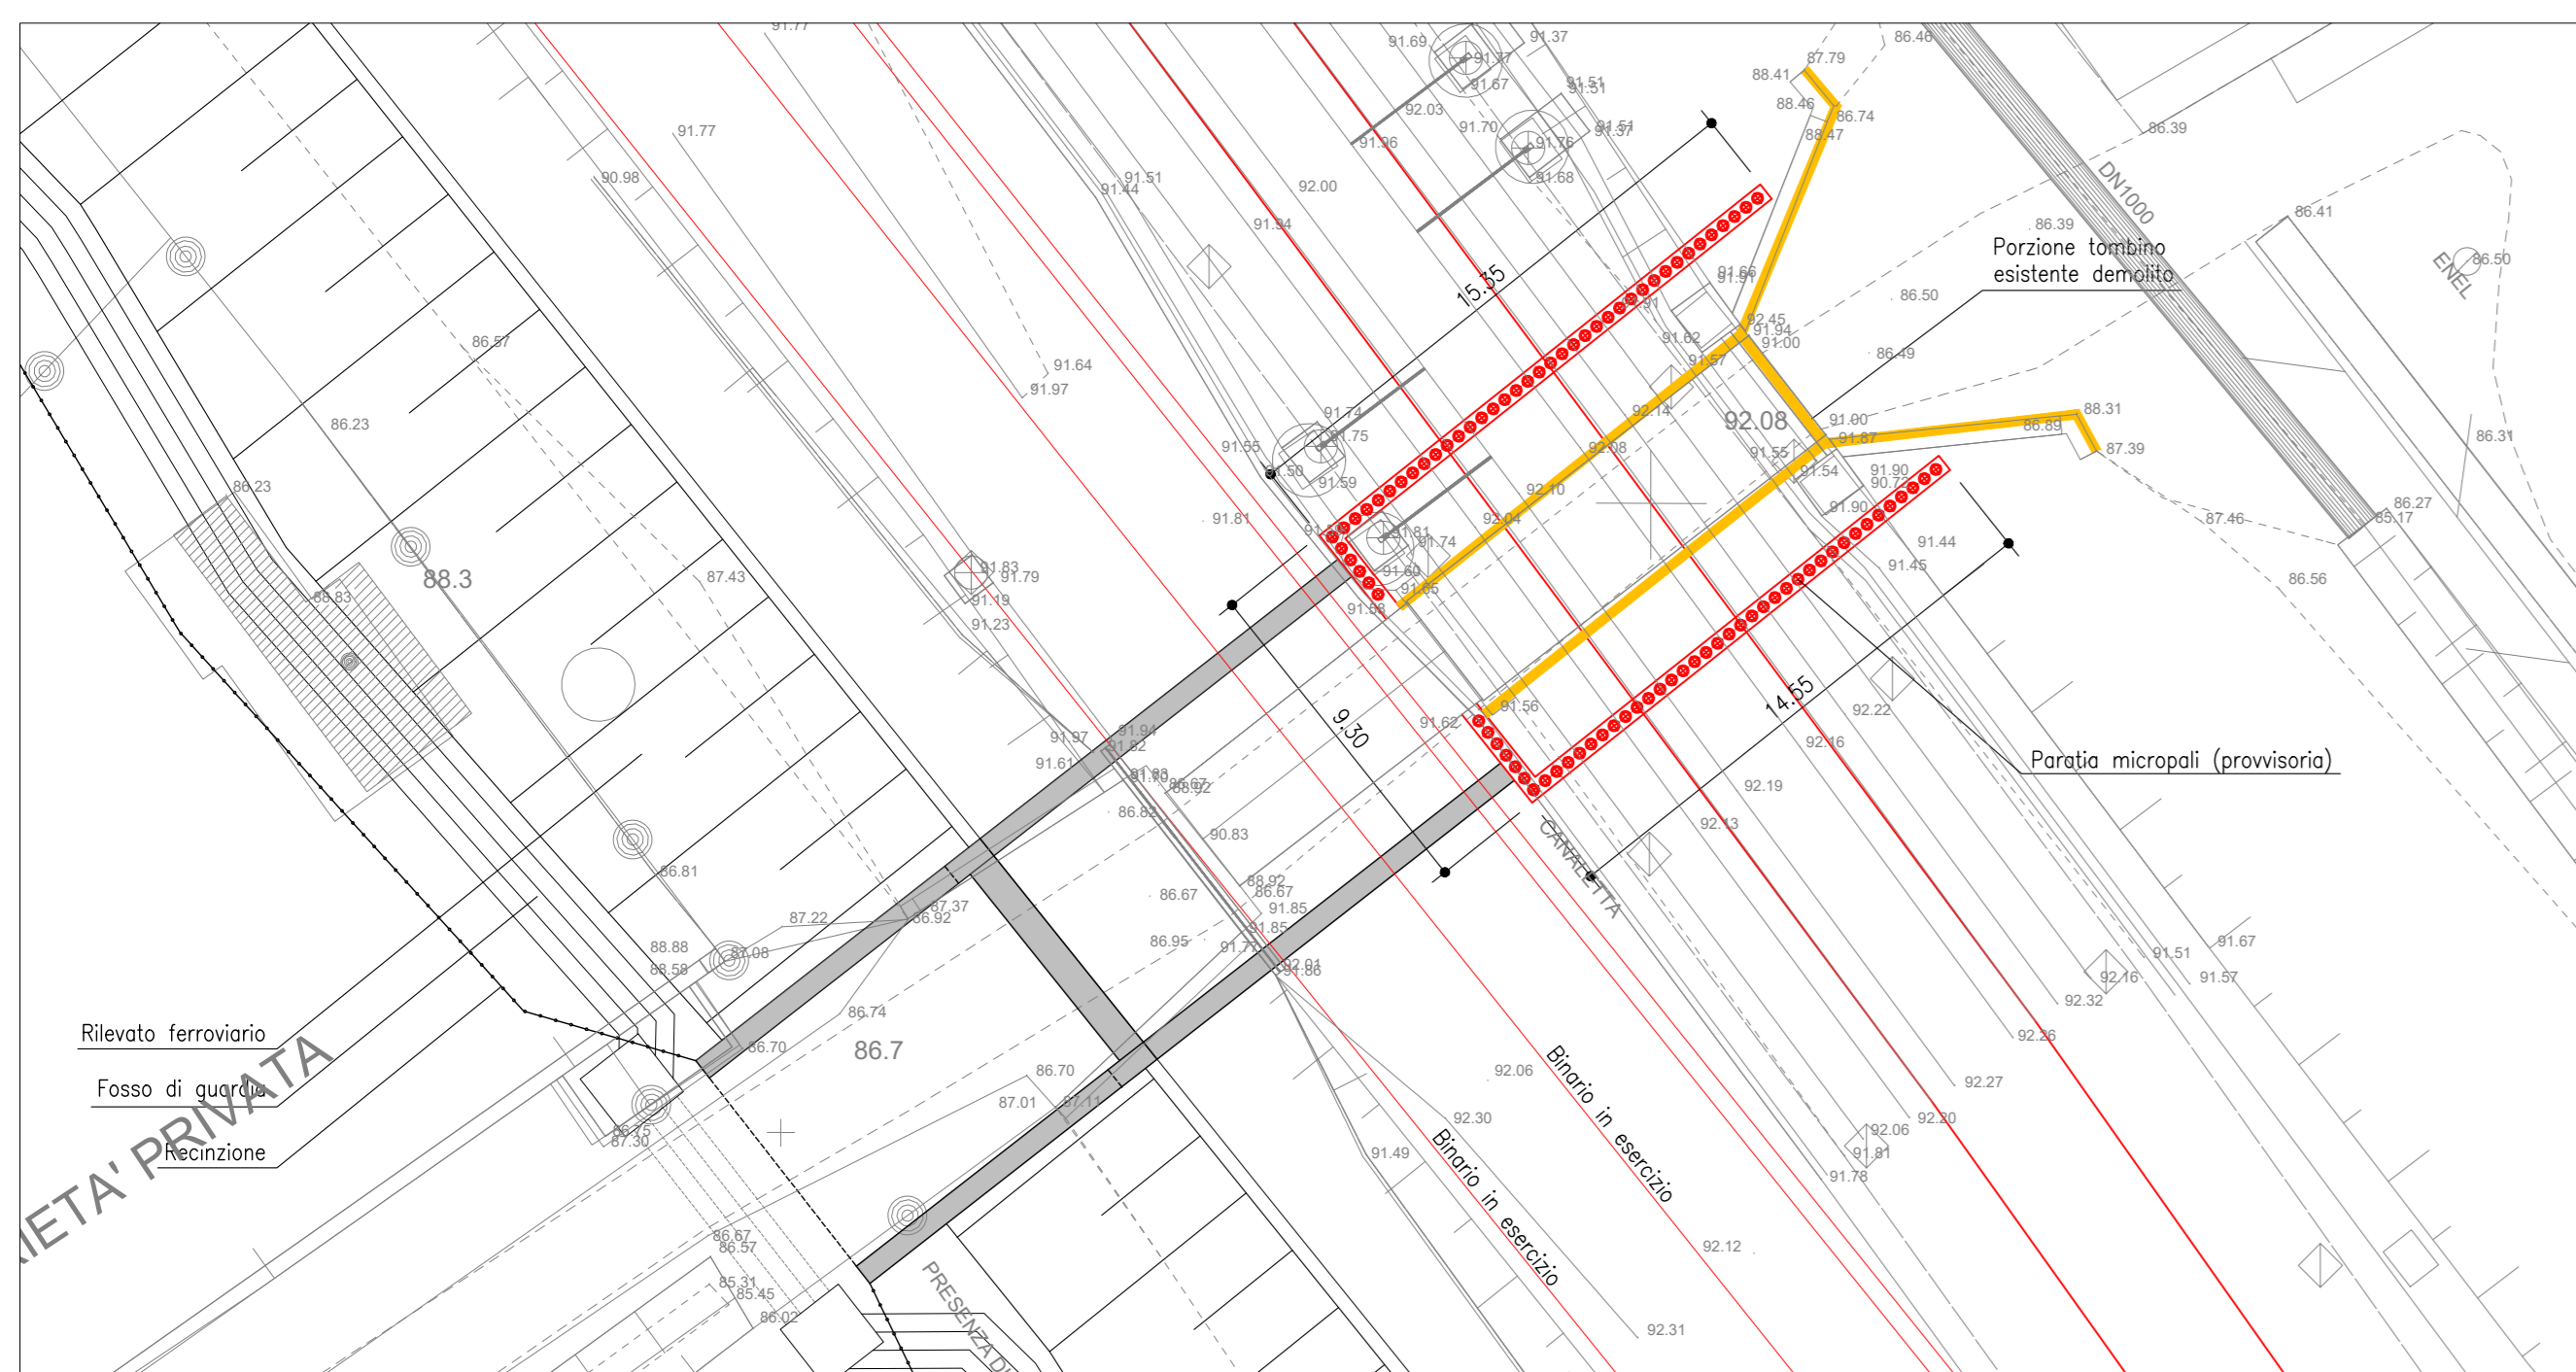


Fase 3 - Descrizione

- Realizzazione paratia micropali provvisoria lato nord
- Demolizione sottopasso esistente lato nord


FASE 1 - SEZIONE LONGITUDINALE - SCHEMA

SCALA 1:200

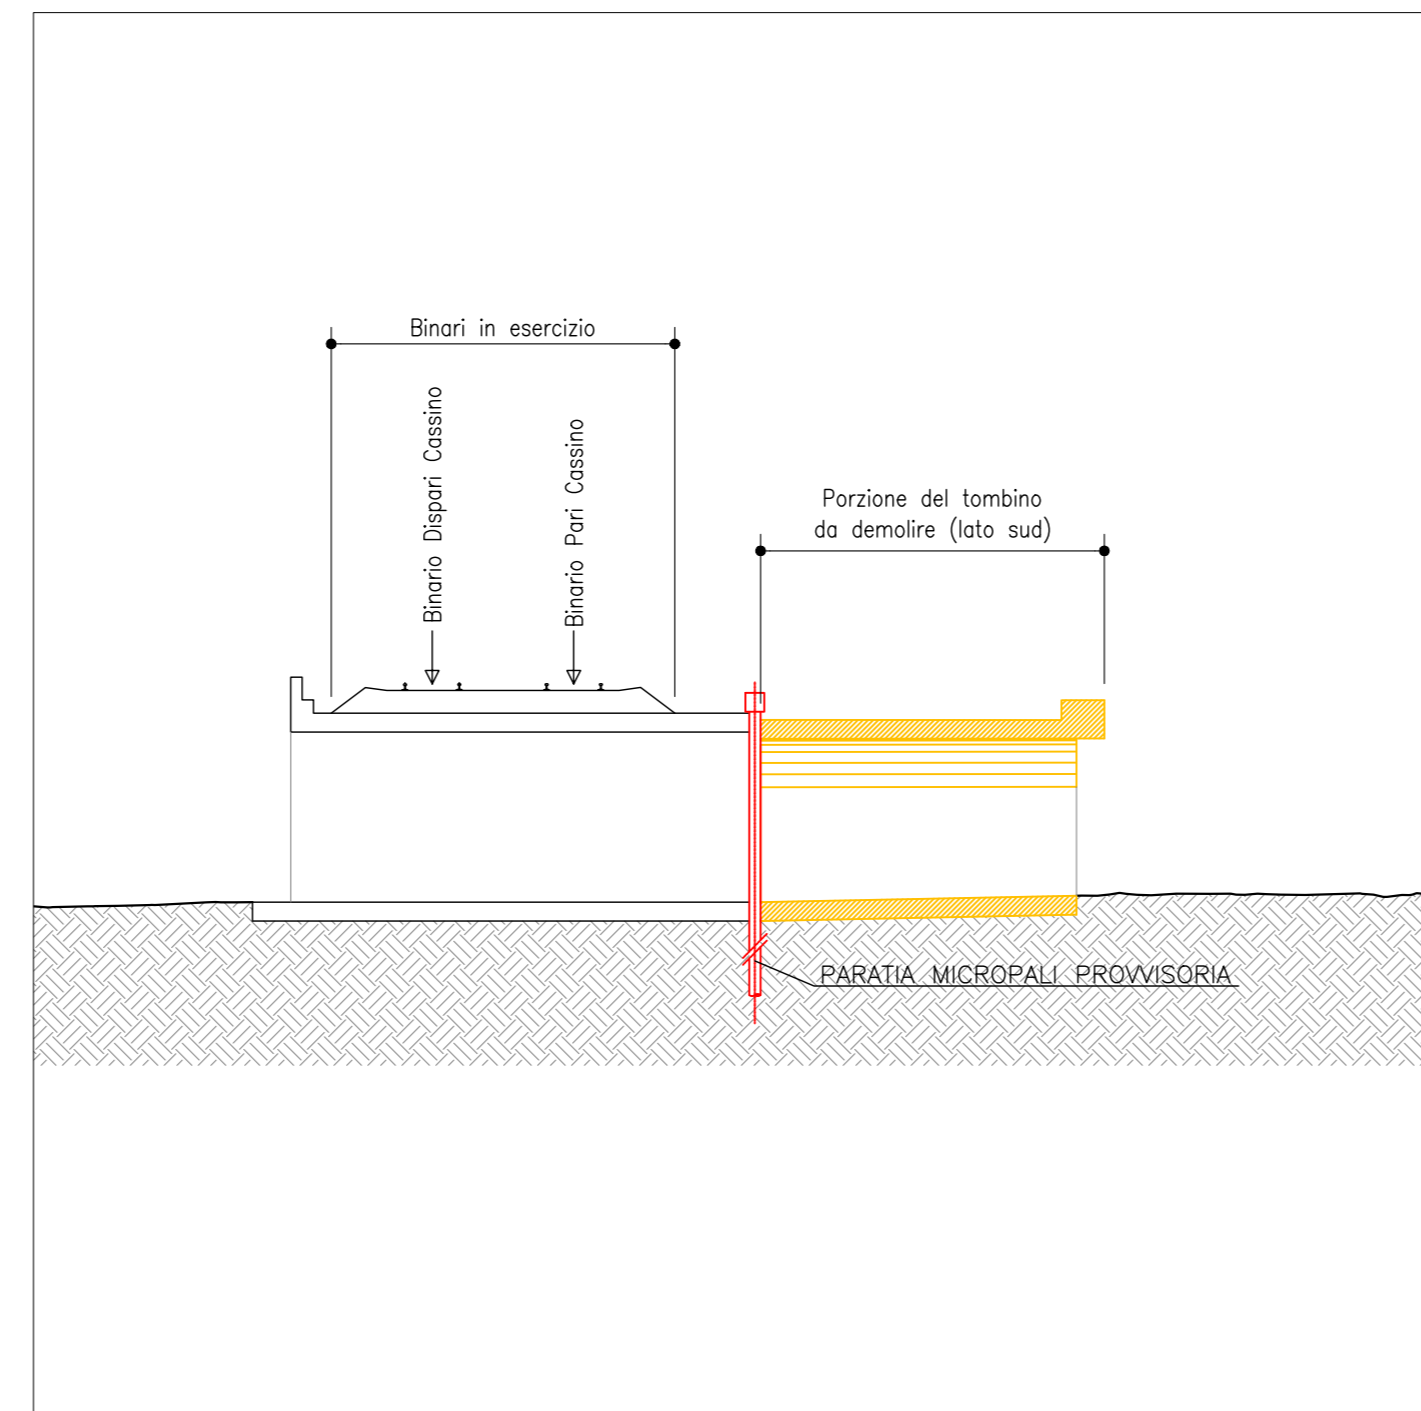


FASE 2 - SEZIONE LONGITUDINALE - SCHEMA

SCALA 1:200

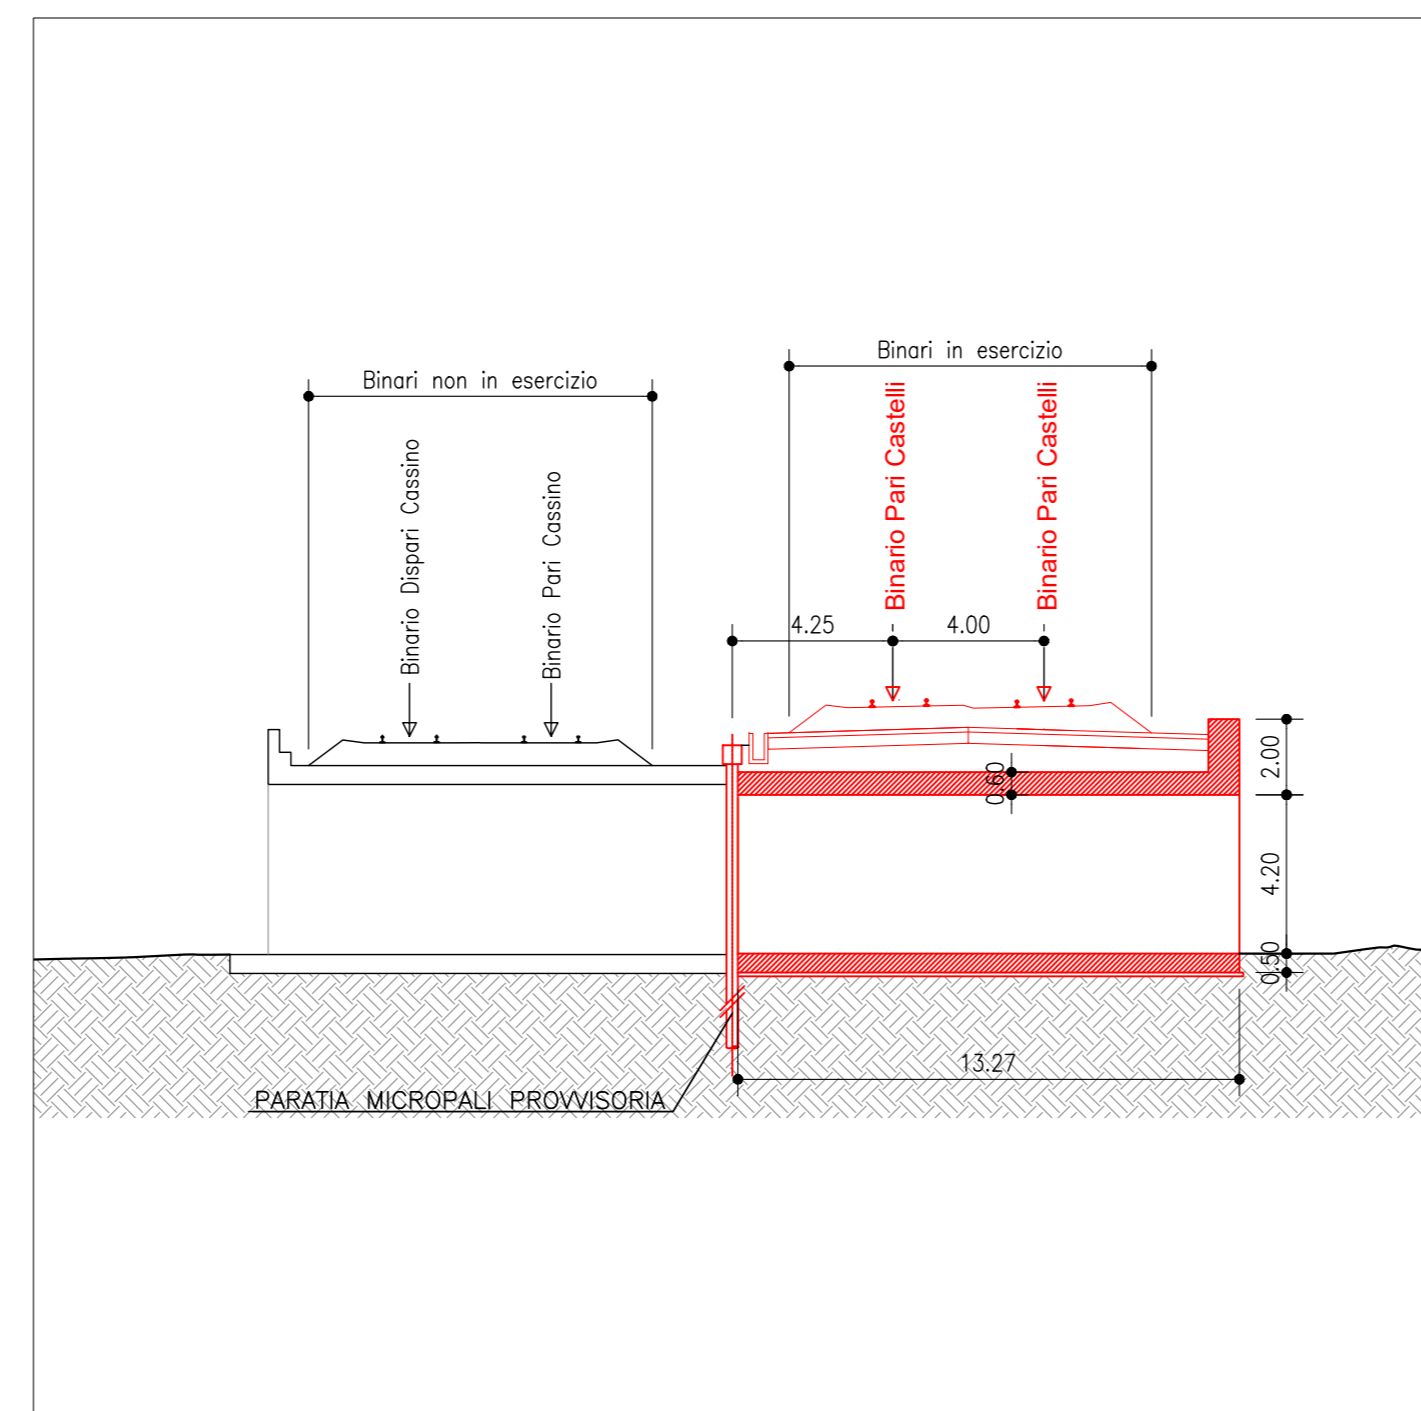


FASE 3 - SEZIONE LONGITUDINALE - SCHEMA

SCALA 1:200

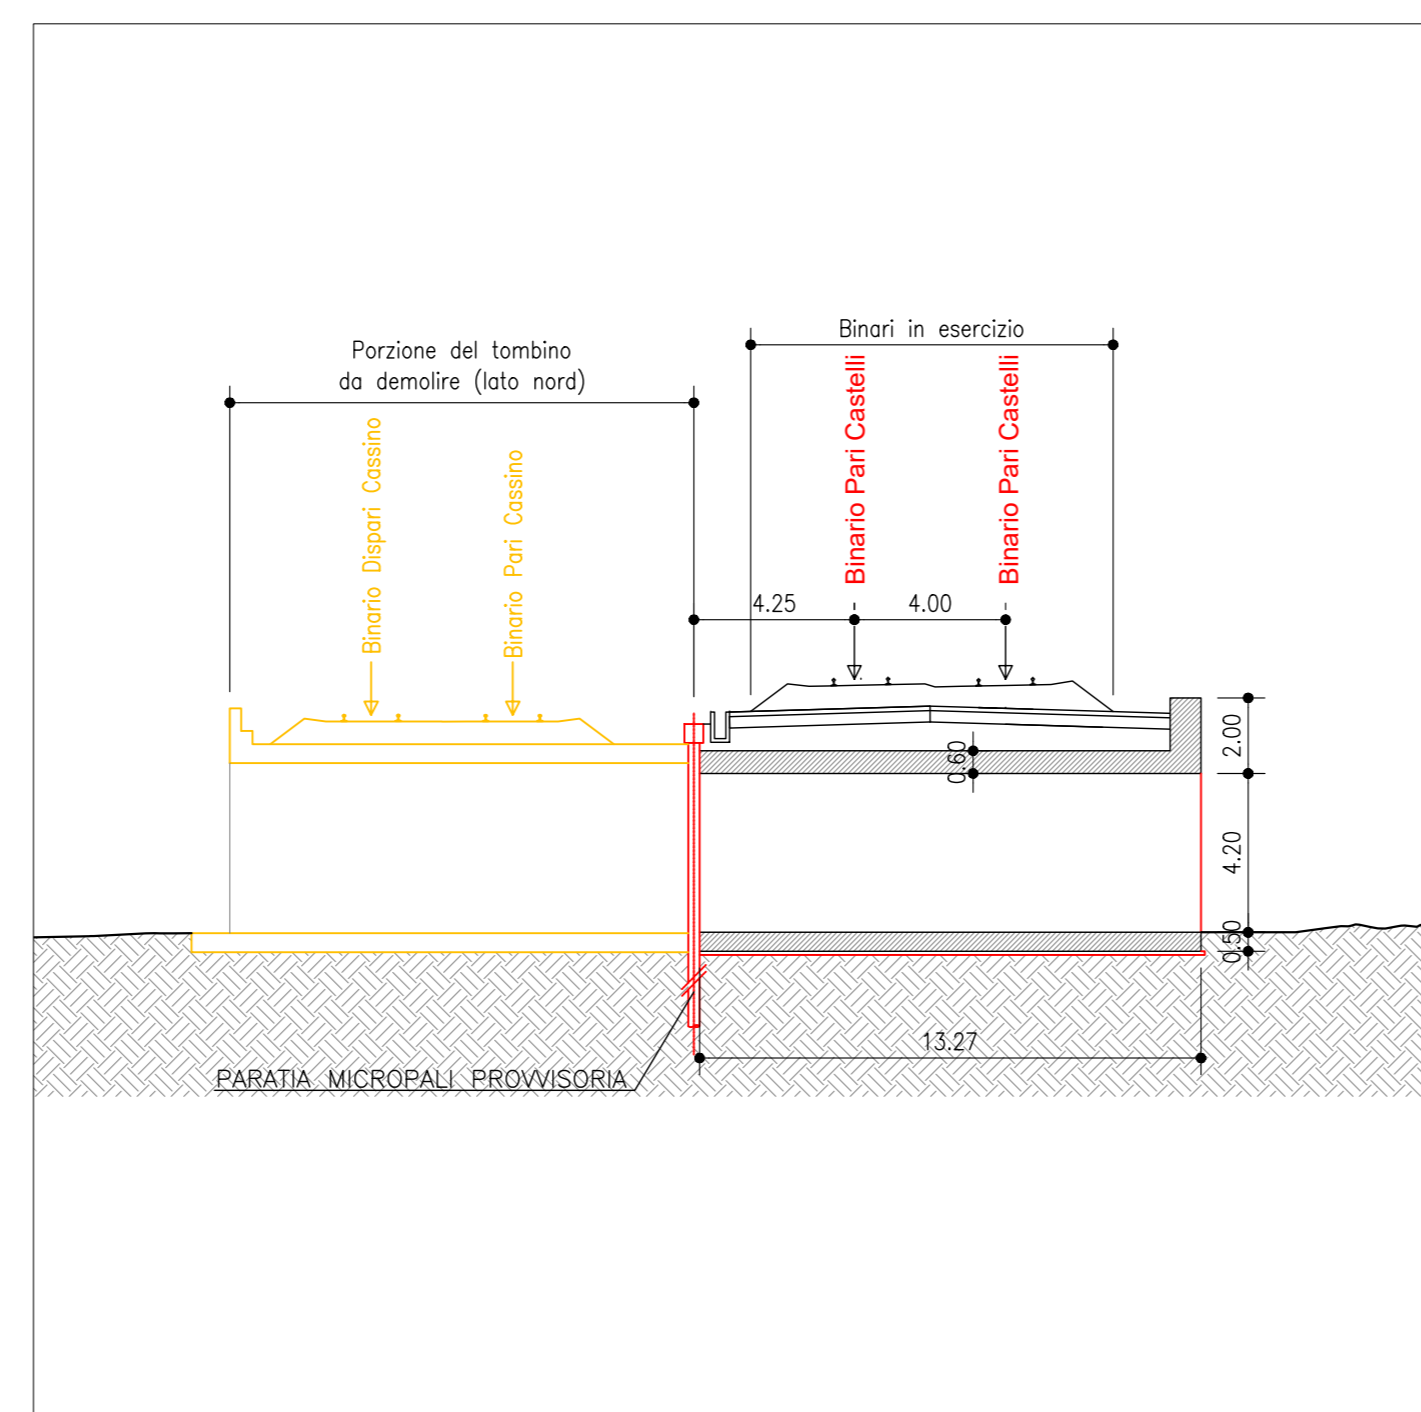

FASE 4 - PLANIMETRIA

SCALA 1:200

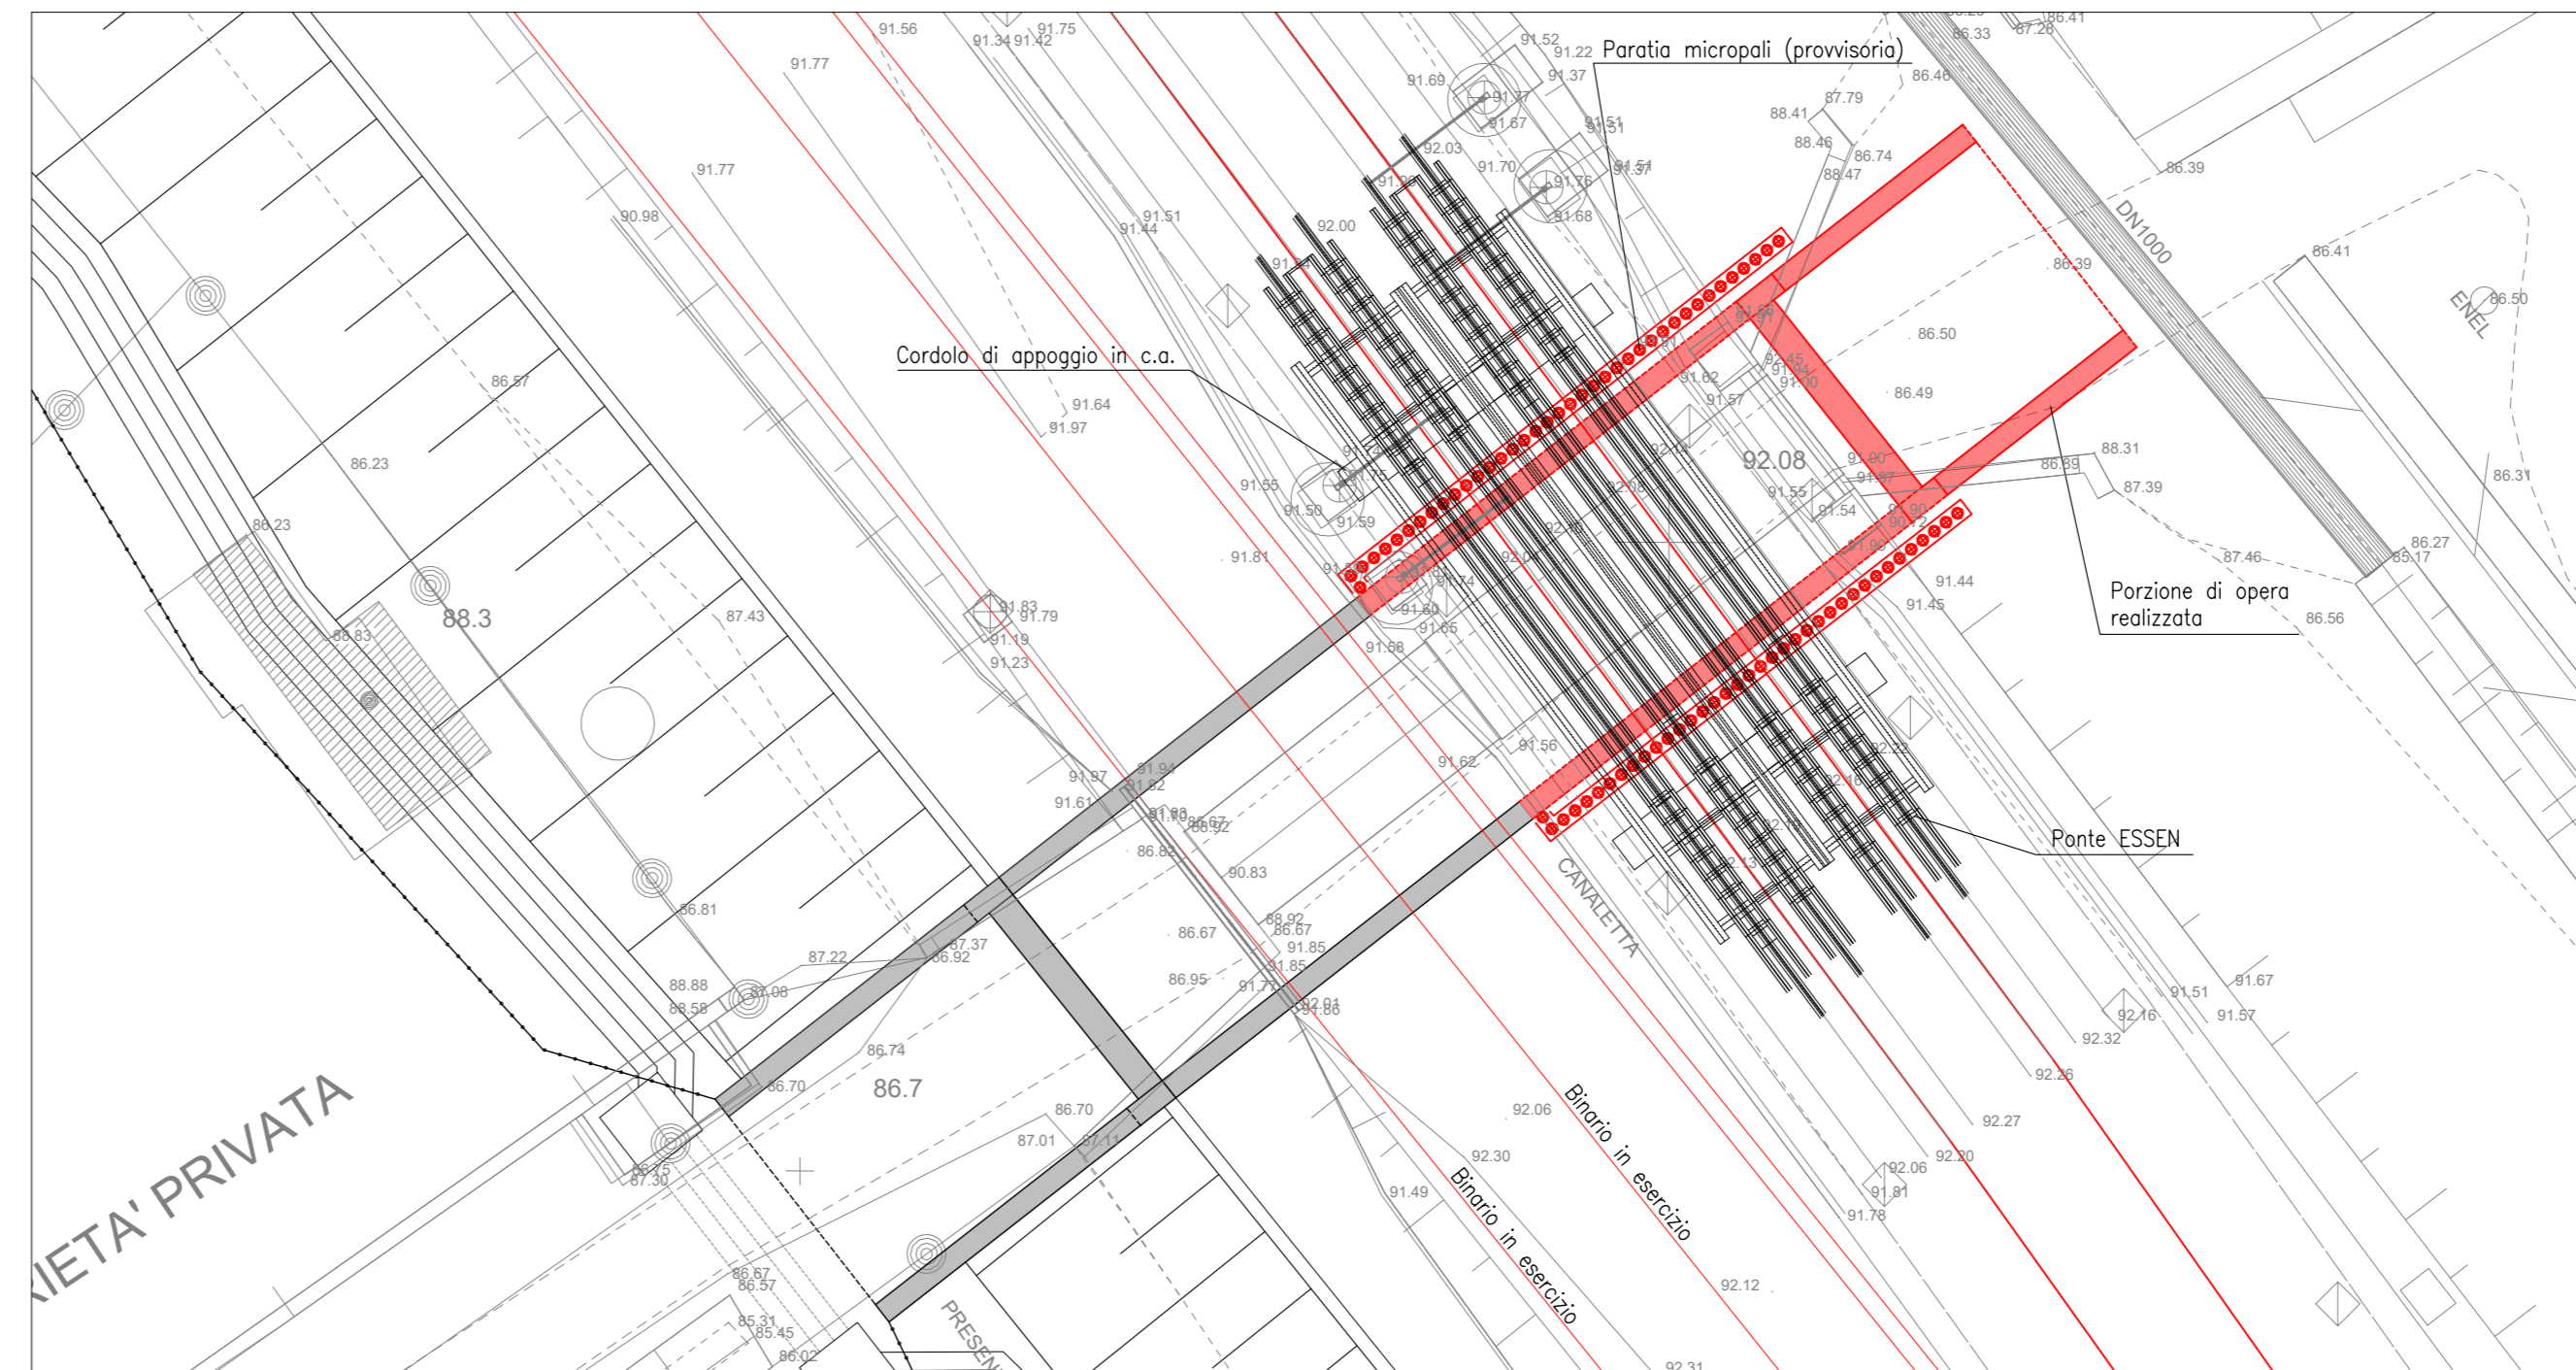


Fase 4 - Descrizione

- Realizzazione porzione scotolare nord

FASE 5 - PLANIMETRIA

SCALA 1:200

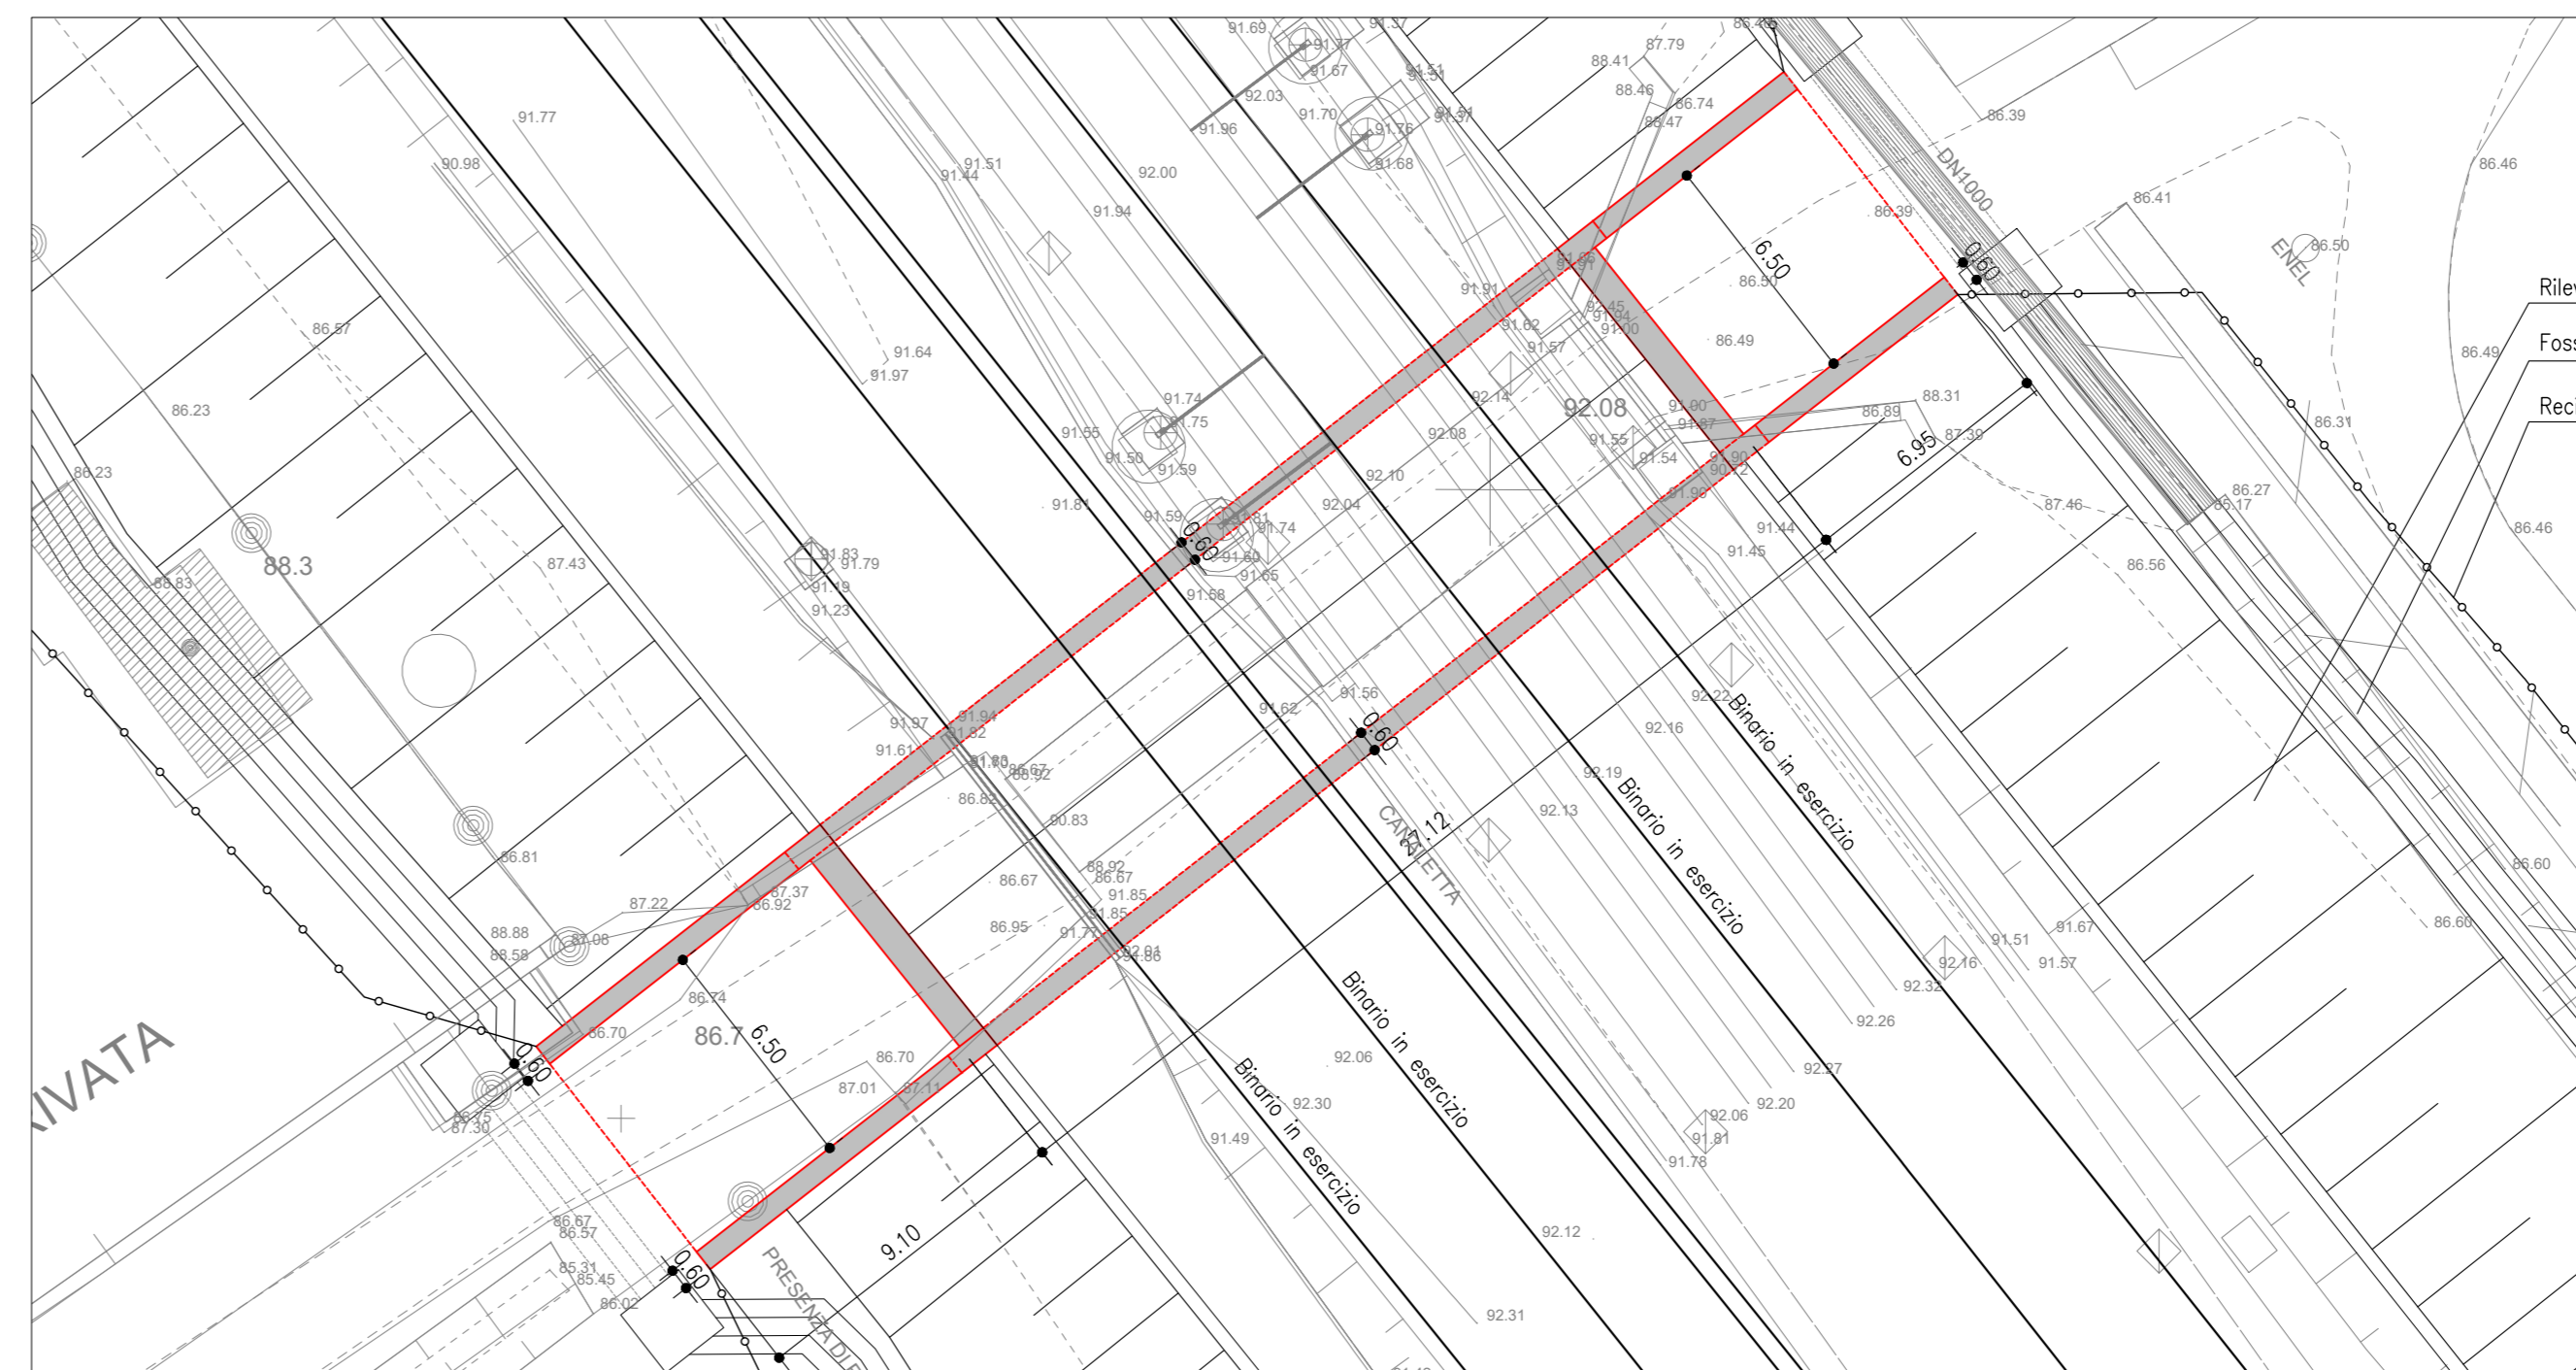


Fase 5 - Descrizione

- Completamento e finiture


FASE 4 - SEZIONE LONGITUDINALE - SCHEMA

SCALA 1:200

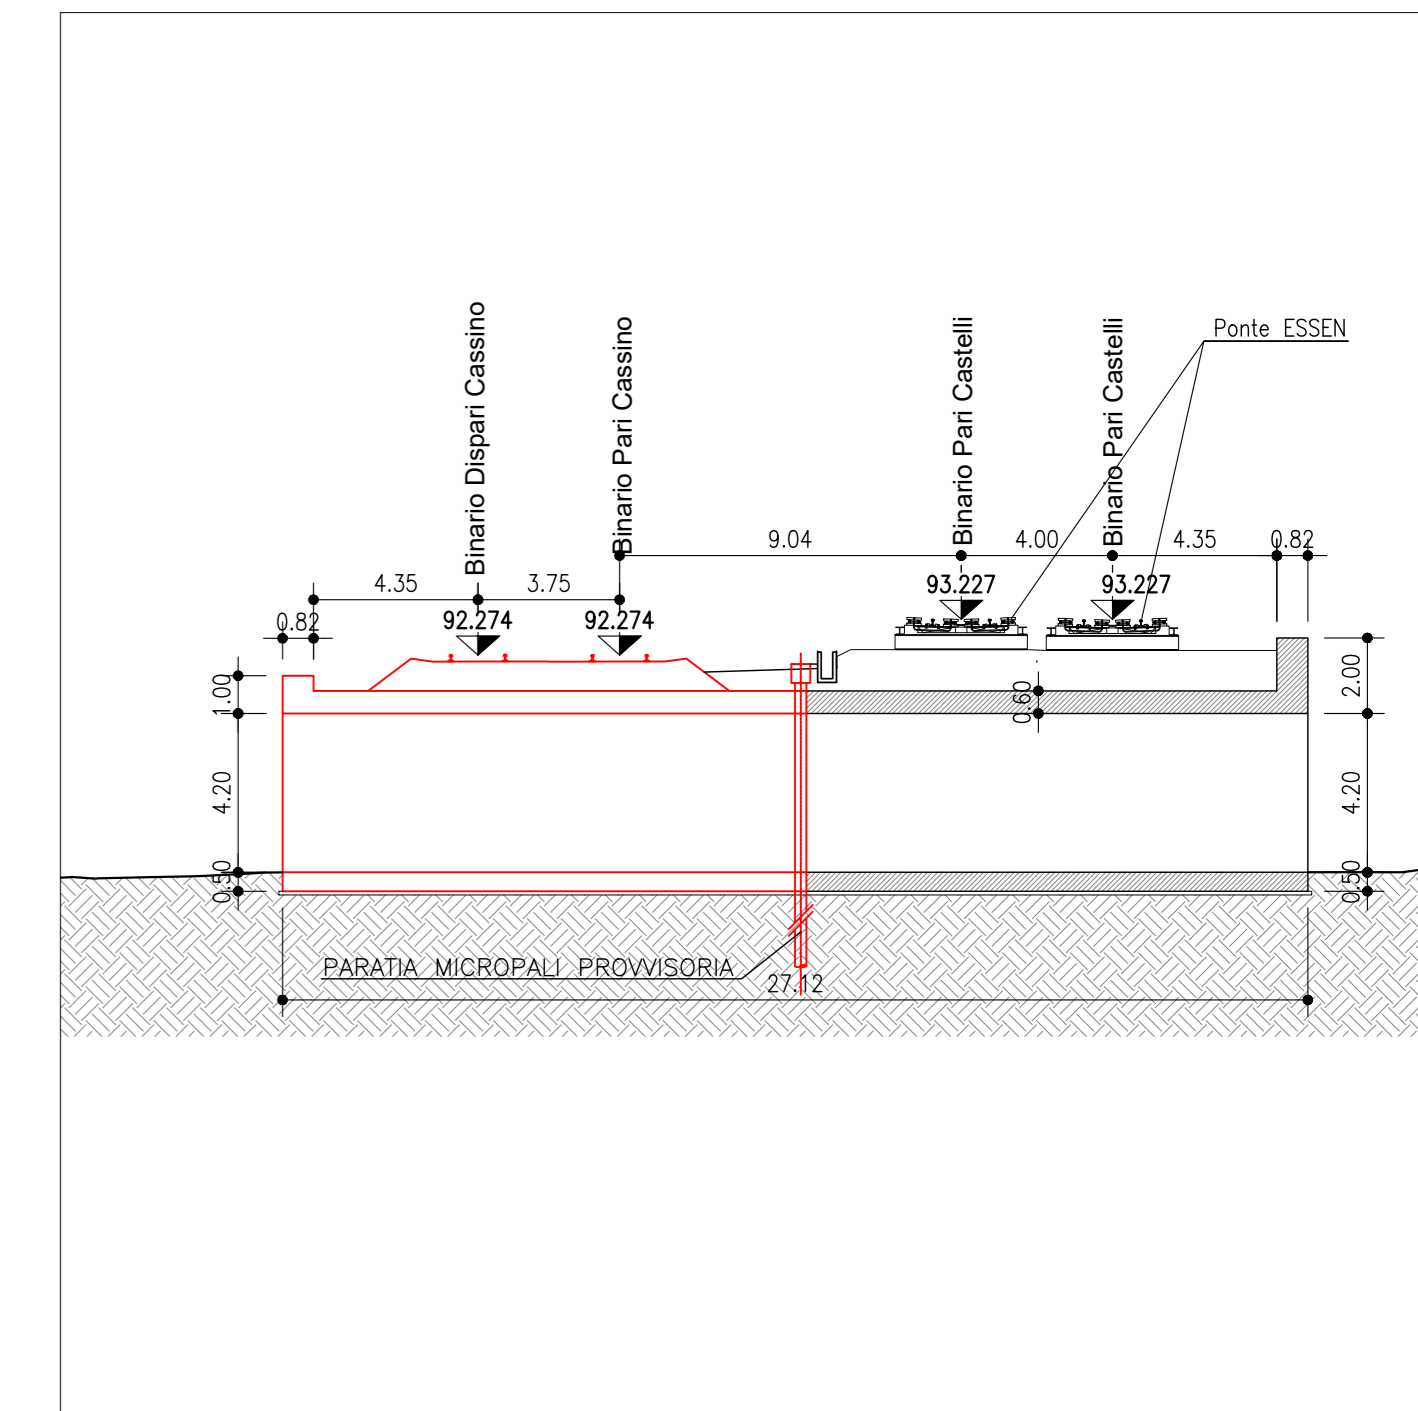

FASE 5 - SEZIONE LONGITUDINALE - SCHEMA

SCALA 1:200

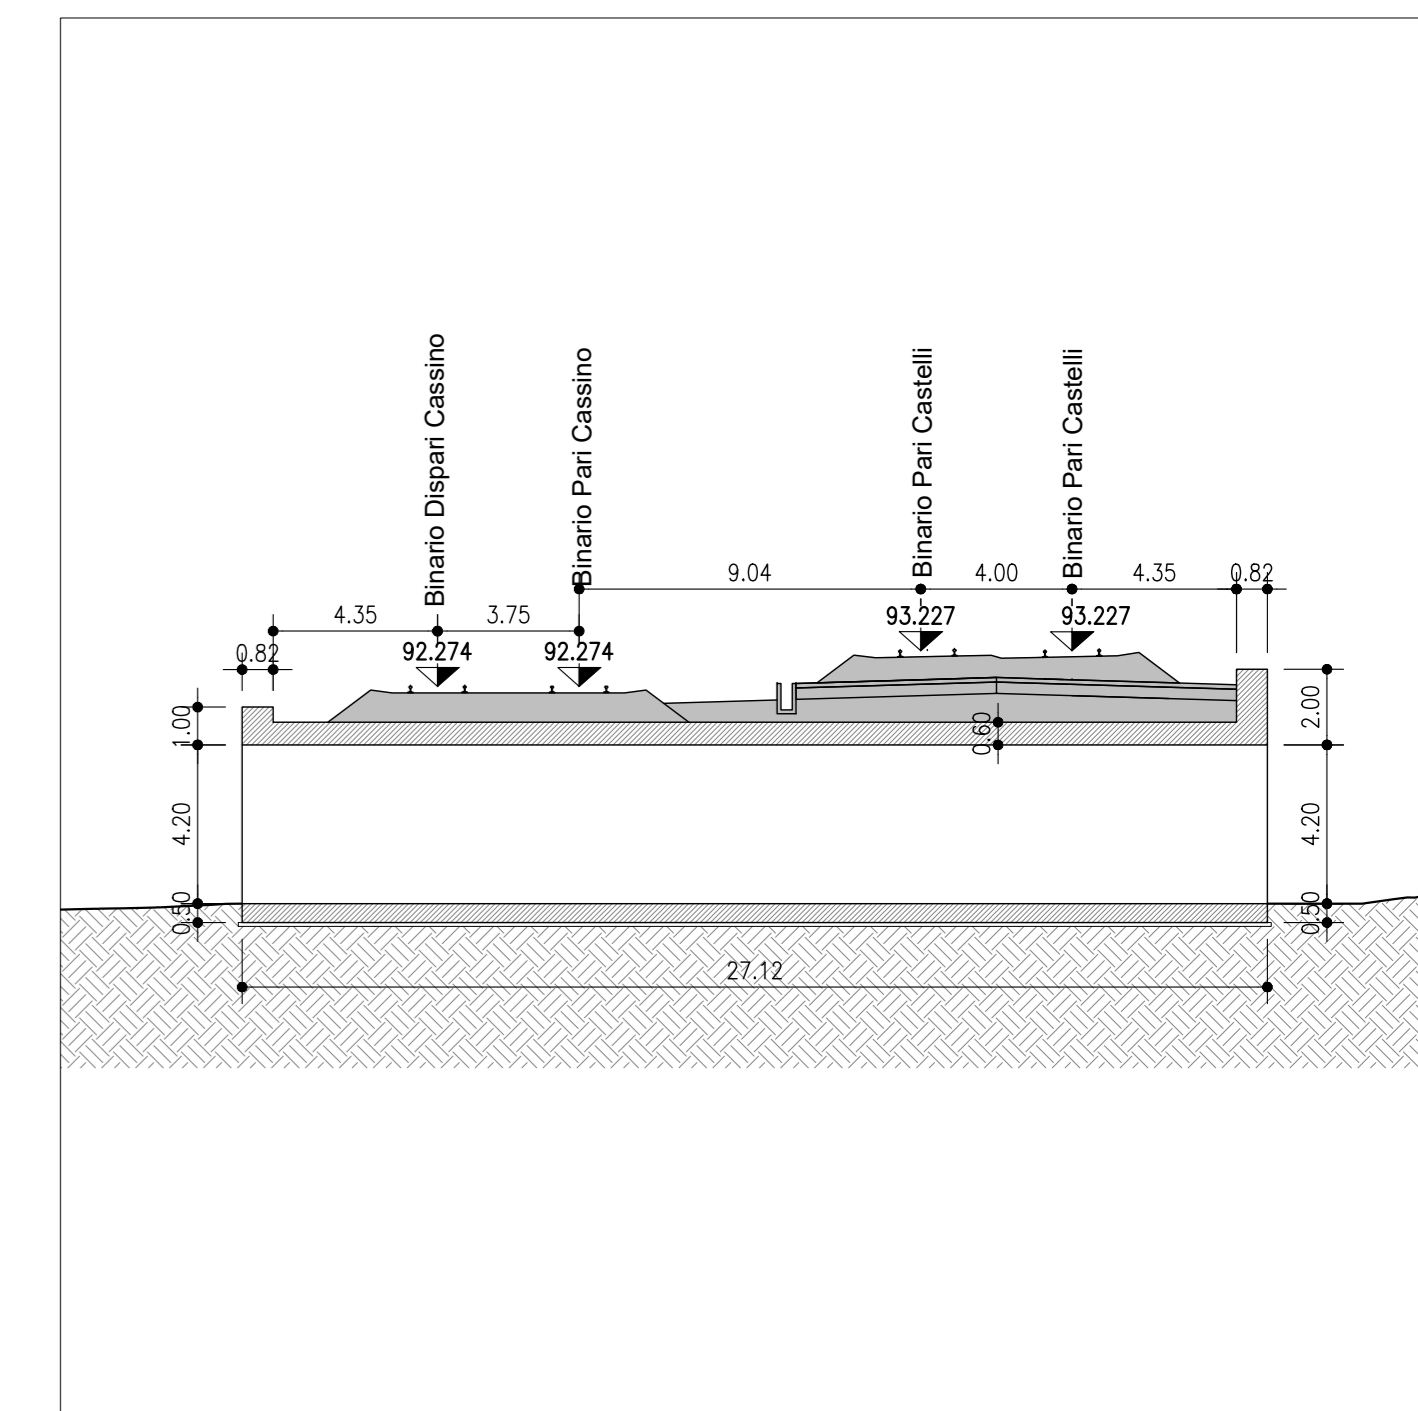

COMMITTENTE: **RFI** RETE FERROVIARIA ITALIANA GRUPPO FERROVIE DELLO STATO ITALIANE

PROGETTAZIONE: **ITALFERR** GRUPPO FERROVIE DELLO STATO ITALIANE

CUP J31H9600000011

U.O. INFRASTRUTTURE CENTRO

PROGETTO DI FATTIBILITA' TECNICO-ECONOMICA

QUADRUPPLICAMENTO CIAMPINO-CAPANNELLE E PRG CIAMPINO 2^ FASE LATO ROMA

QUADRUPPLICAMENTO LINEA

SOTTOPASSI-SOTTOVIA

SL05 - sottovia - Km 3+744.55

Fasi esecutive - Tav. 1

SCALA: 1:200

Rev.	Descrizione	Redatto	Data	Verificato	Data	Approvato	Data	Autorizzato Data
A	Emissione esecutive	Com. Ingeg.	Feb 2021	M. Avanzini	Feb 2021	T. Pizzari	Feb 2021	Feb 2021

File: NR4511R2RPA8L0500001A.dwg