SEZIONI FERROVIARIE
Scala 1:200

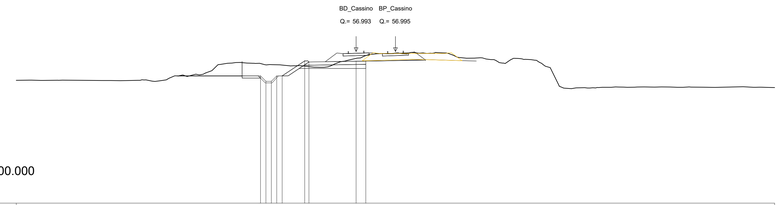

Prog. = 0+200.000

Q. Rif. = 43.000

| | | |