
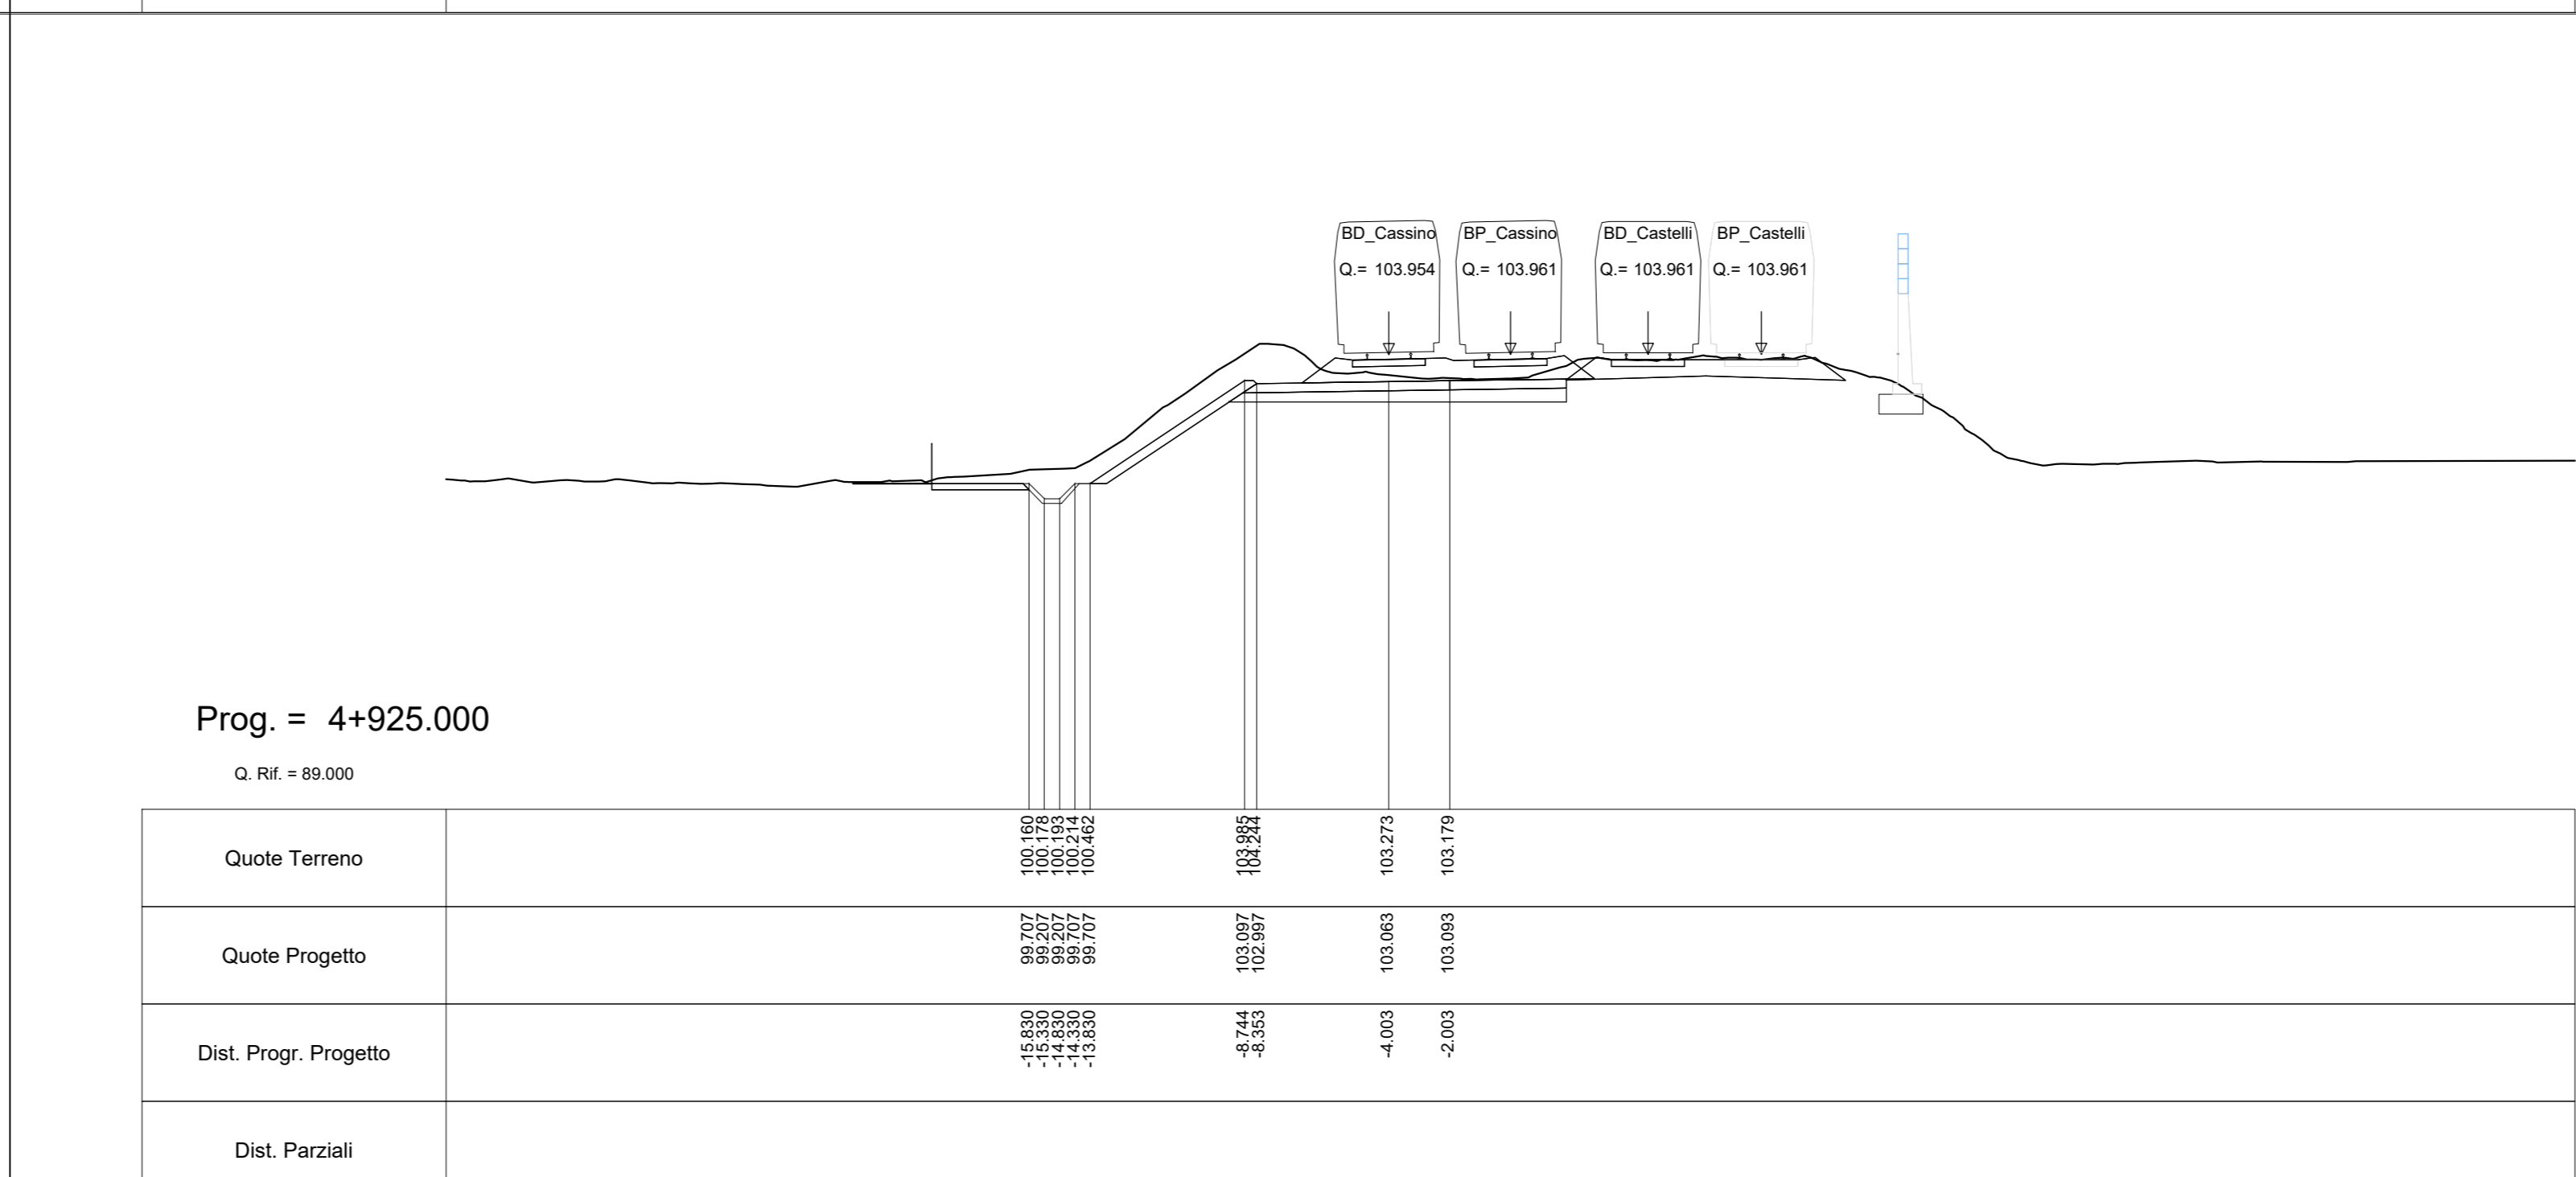
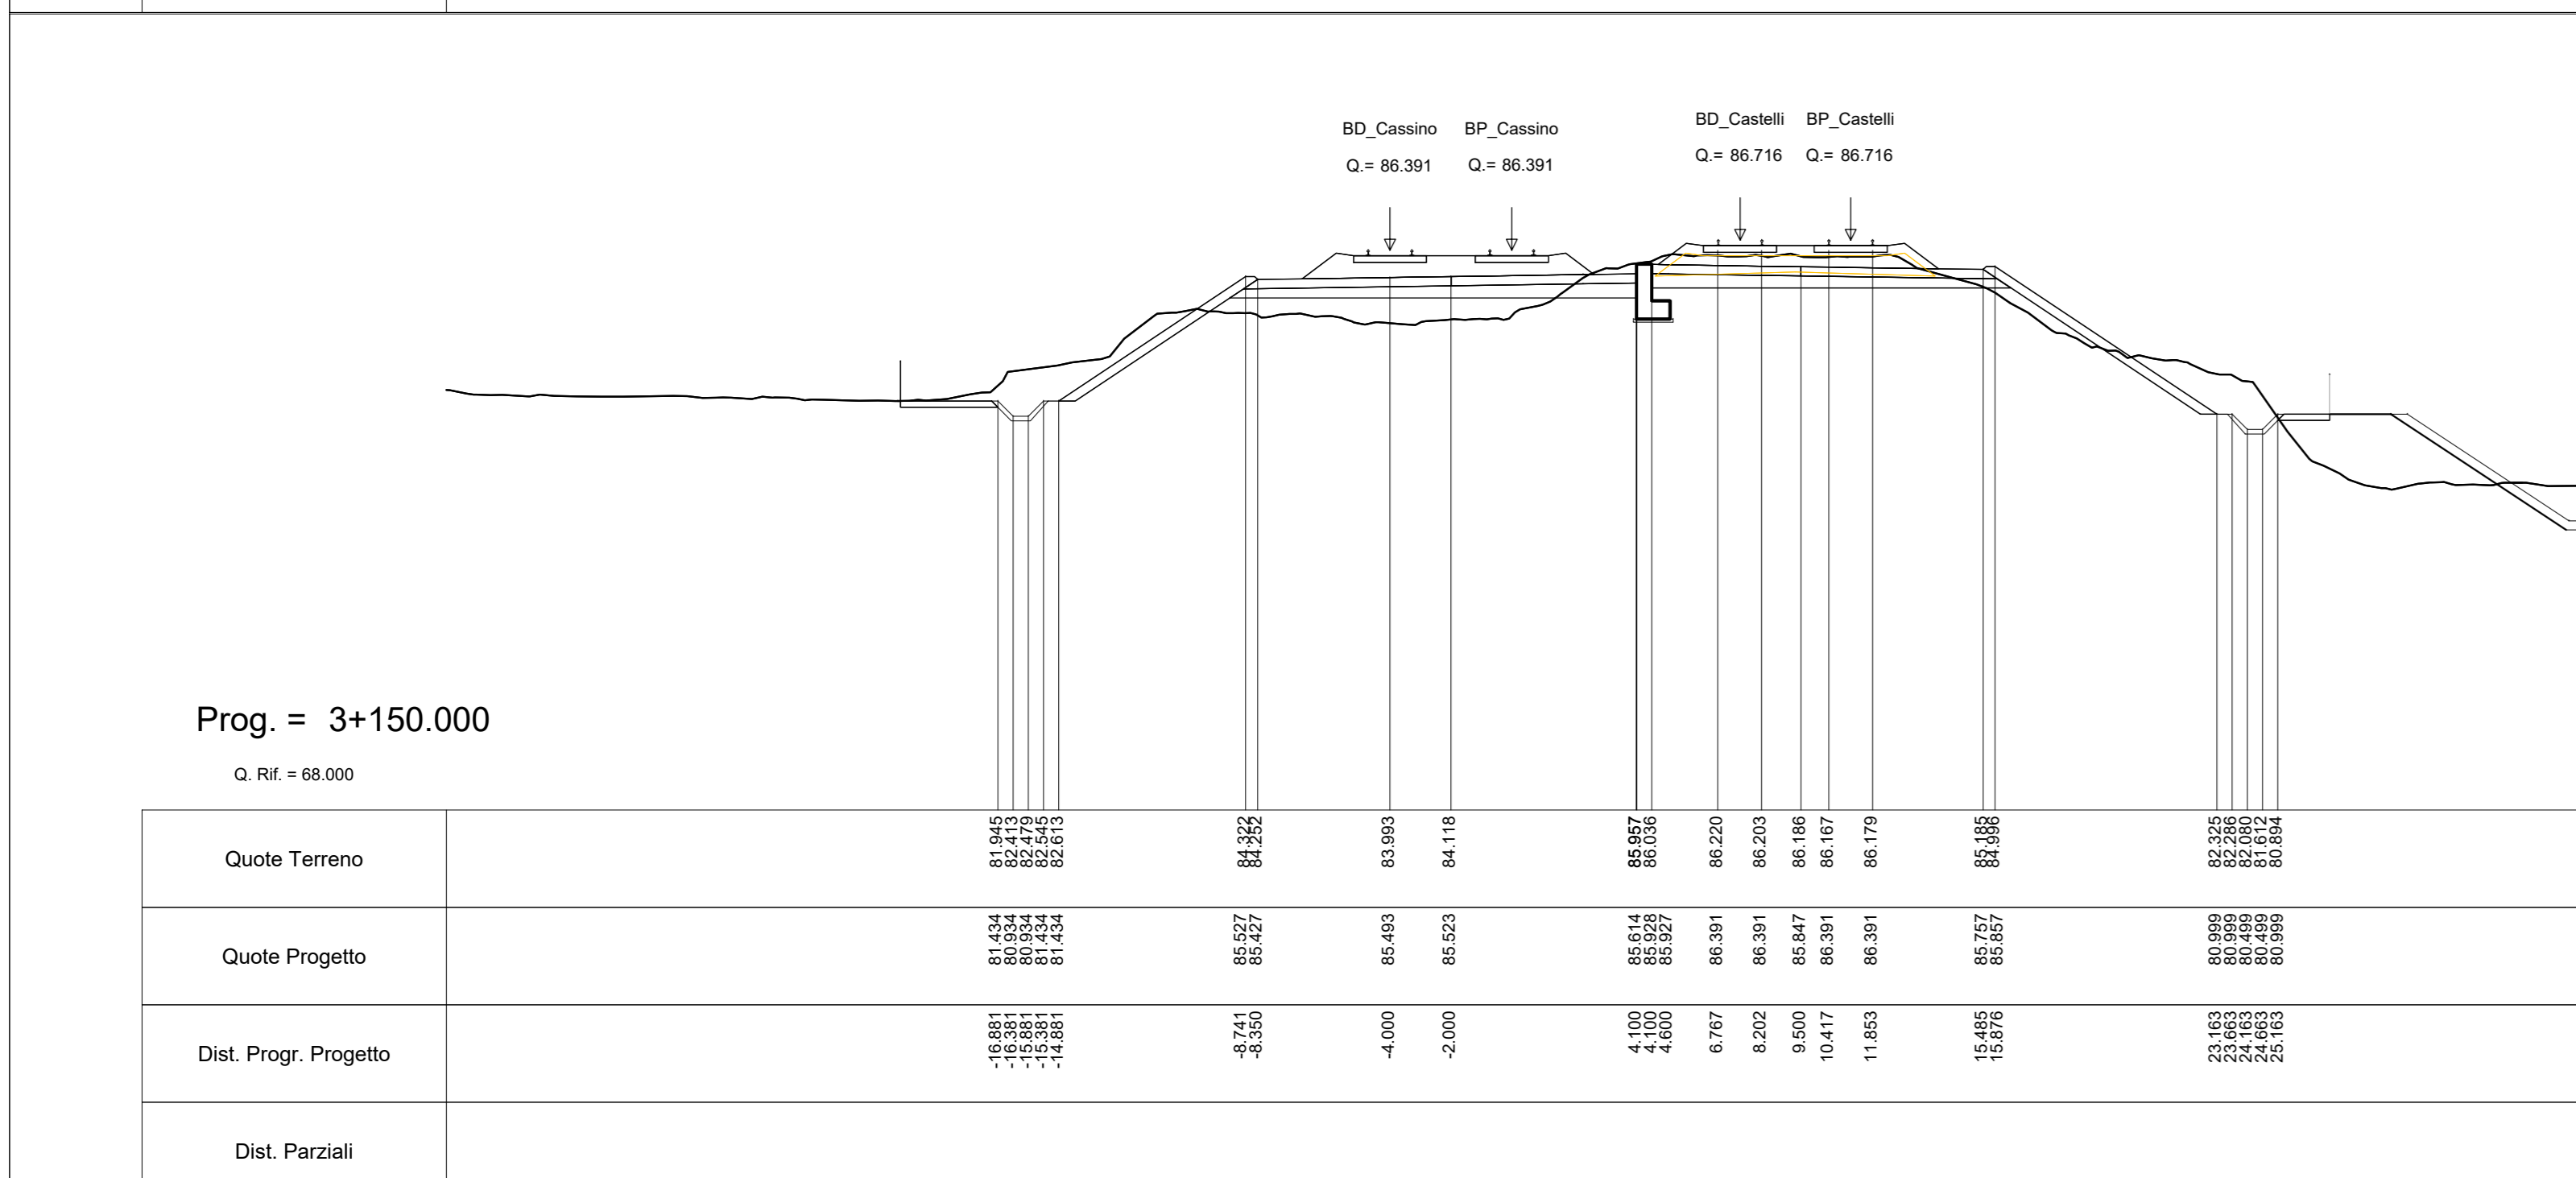
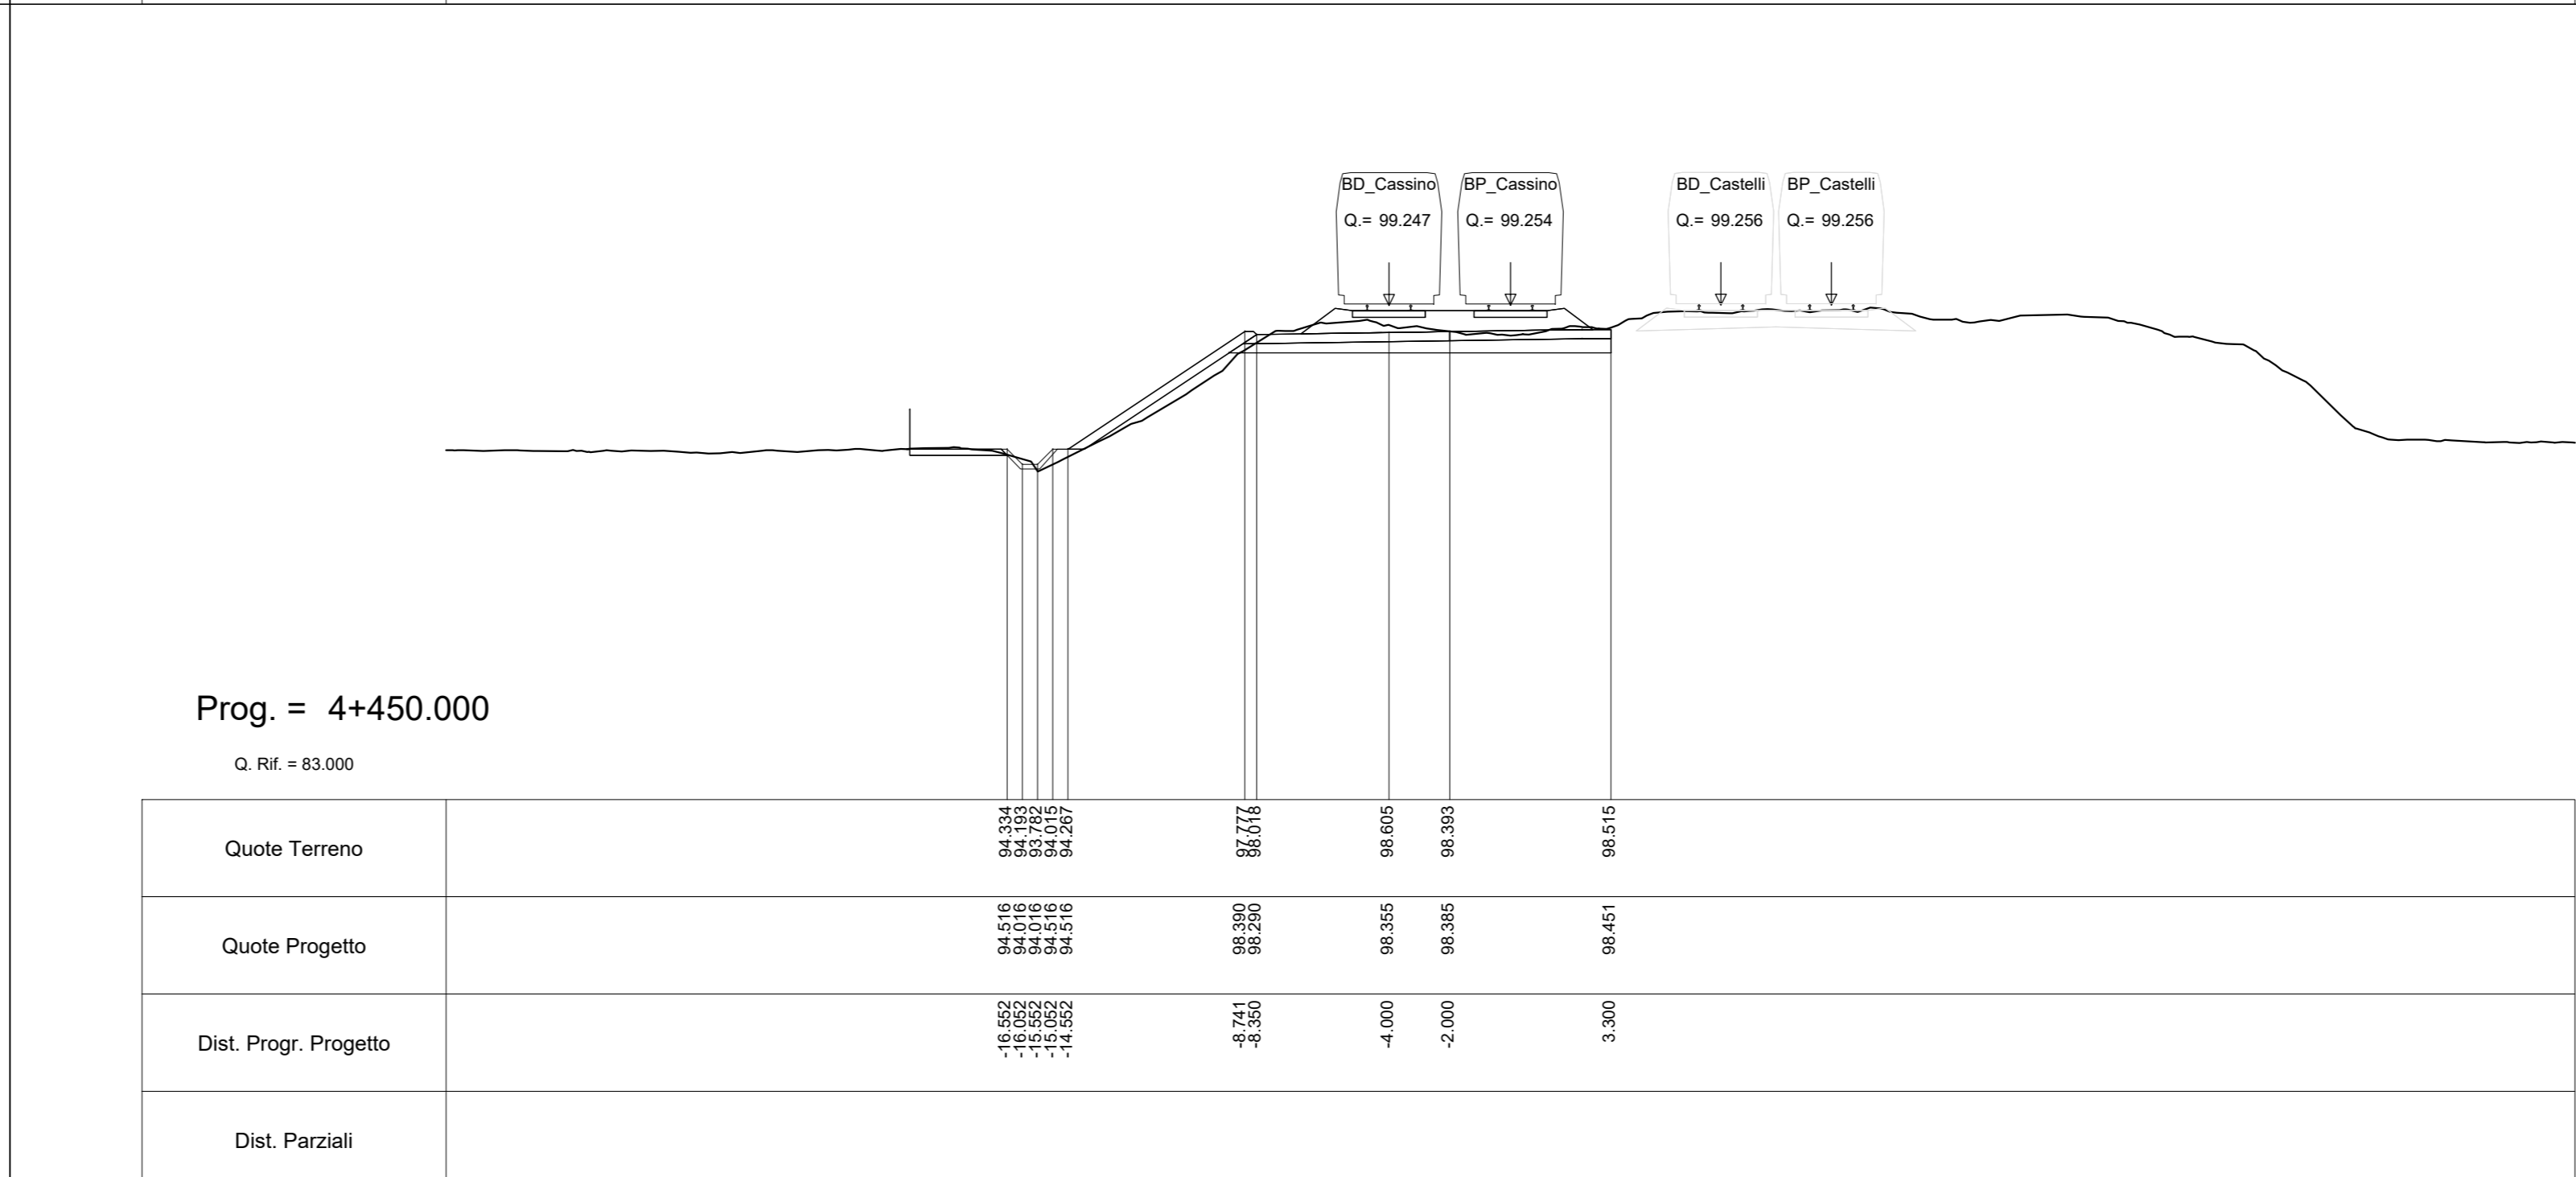
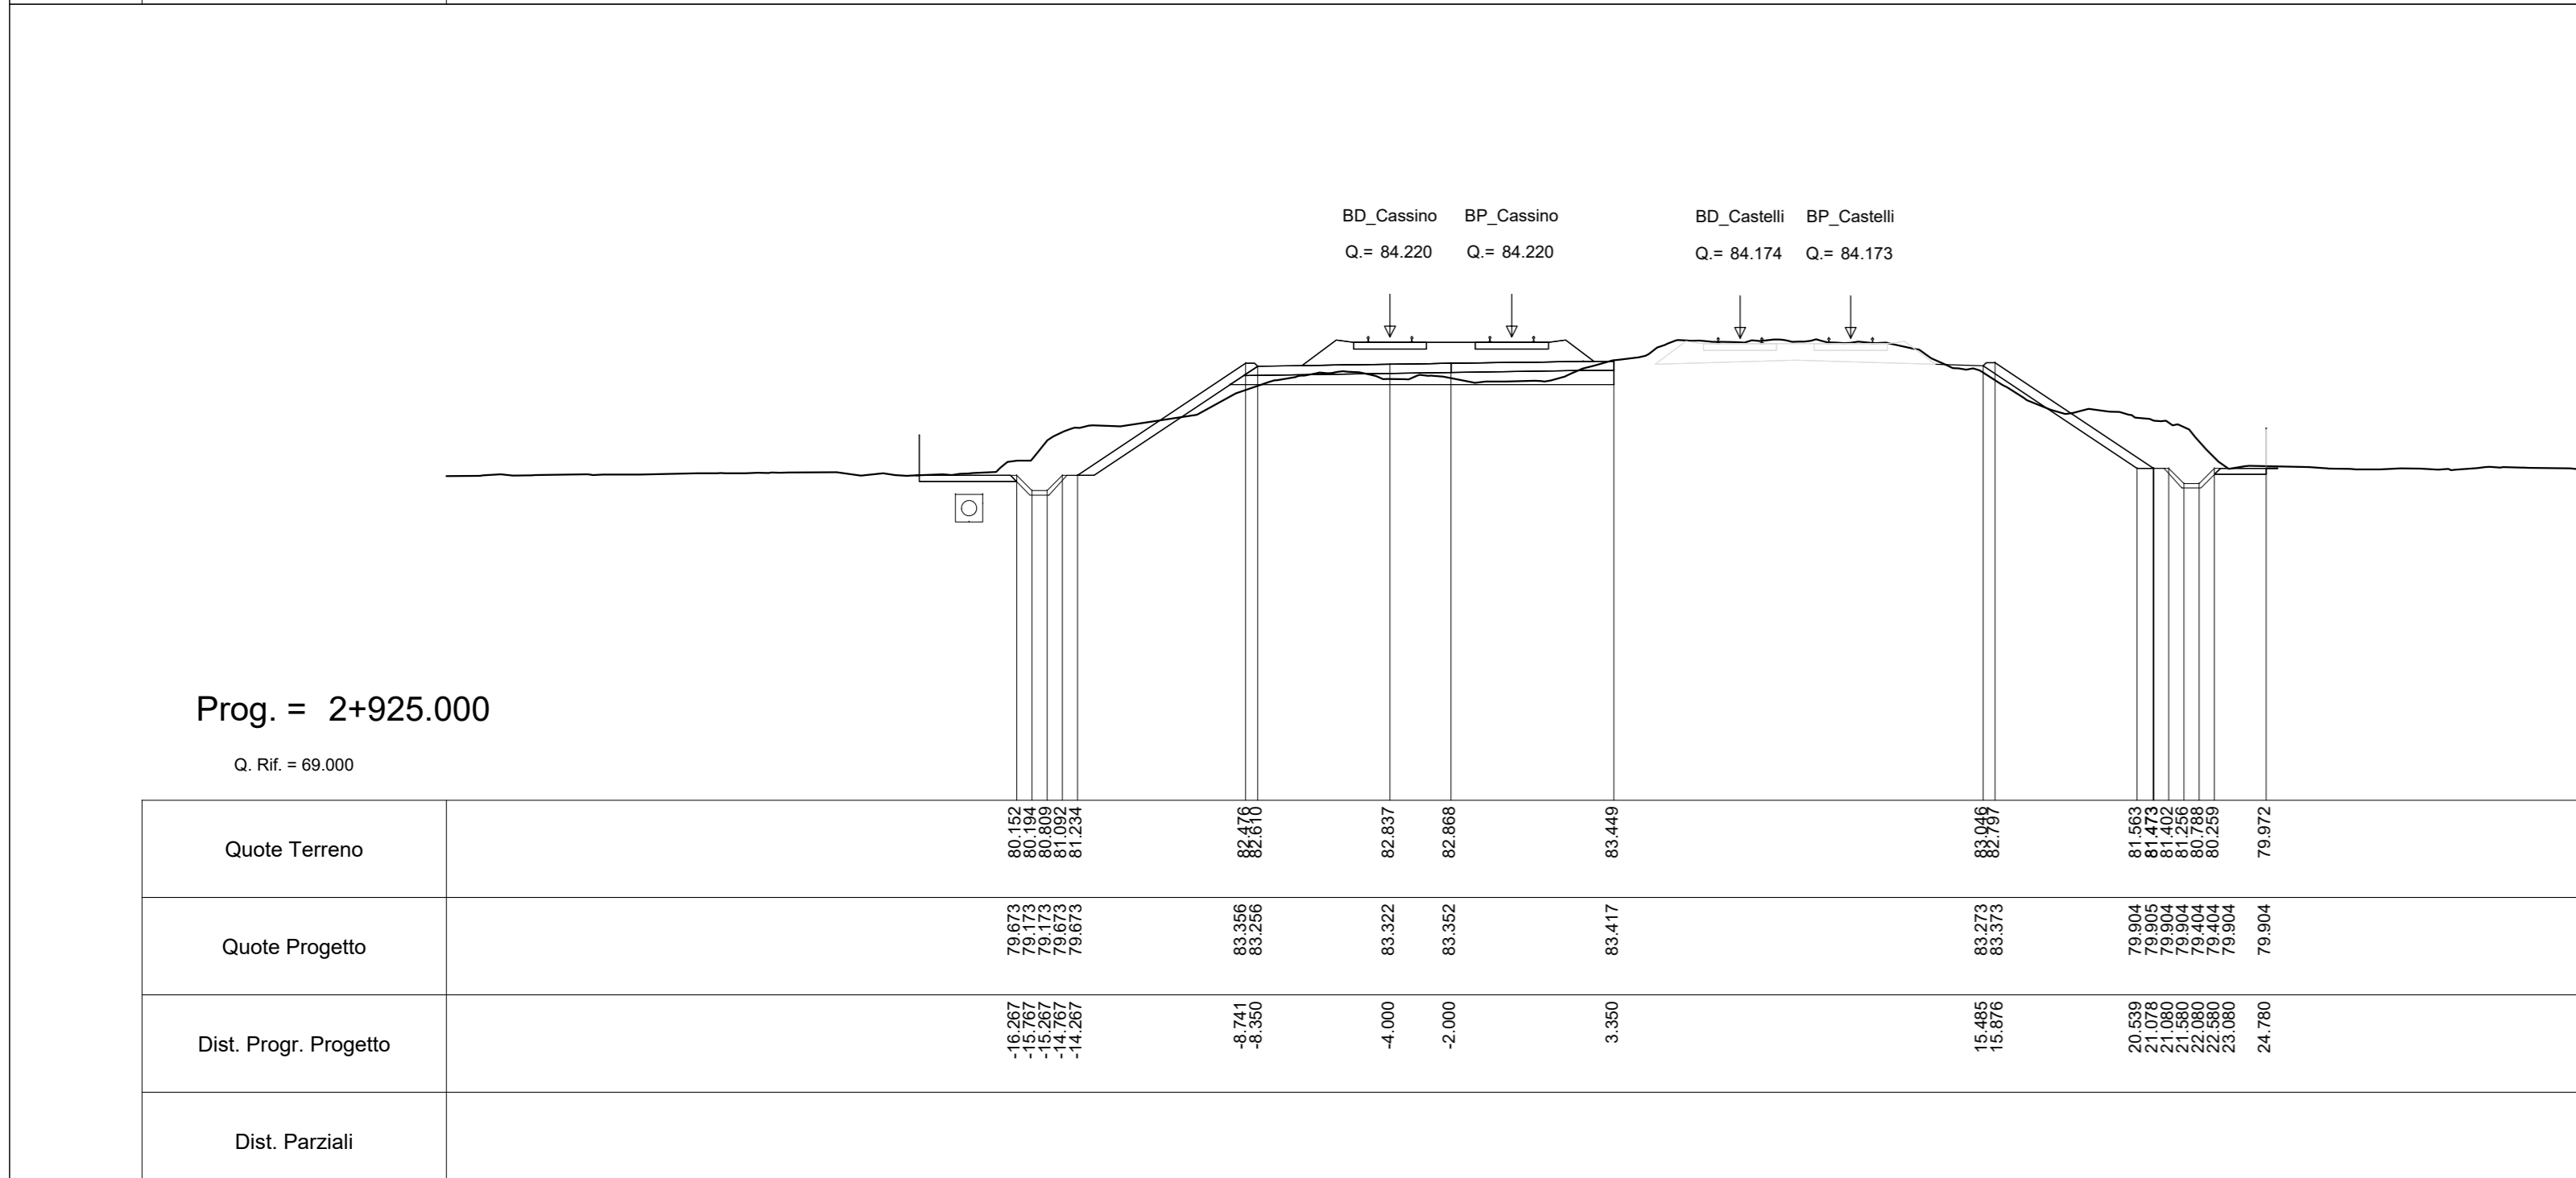
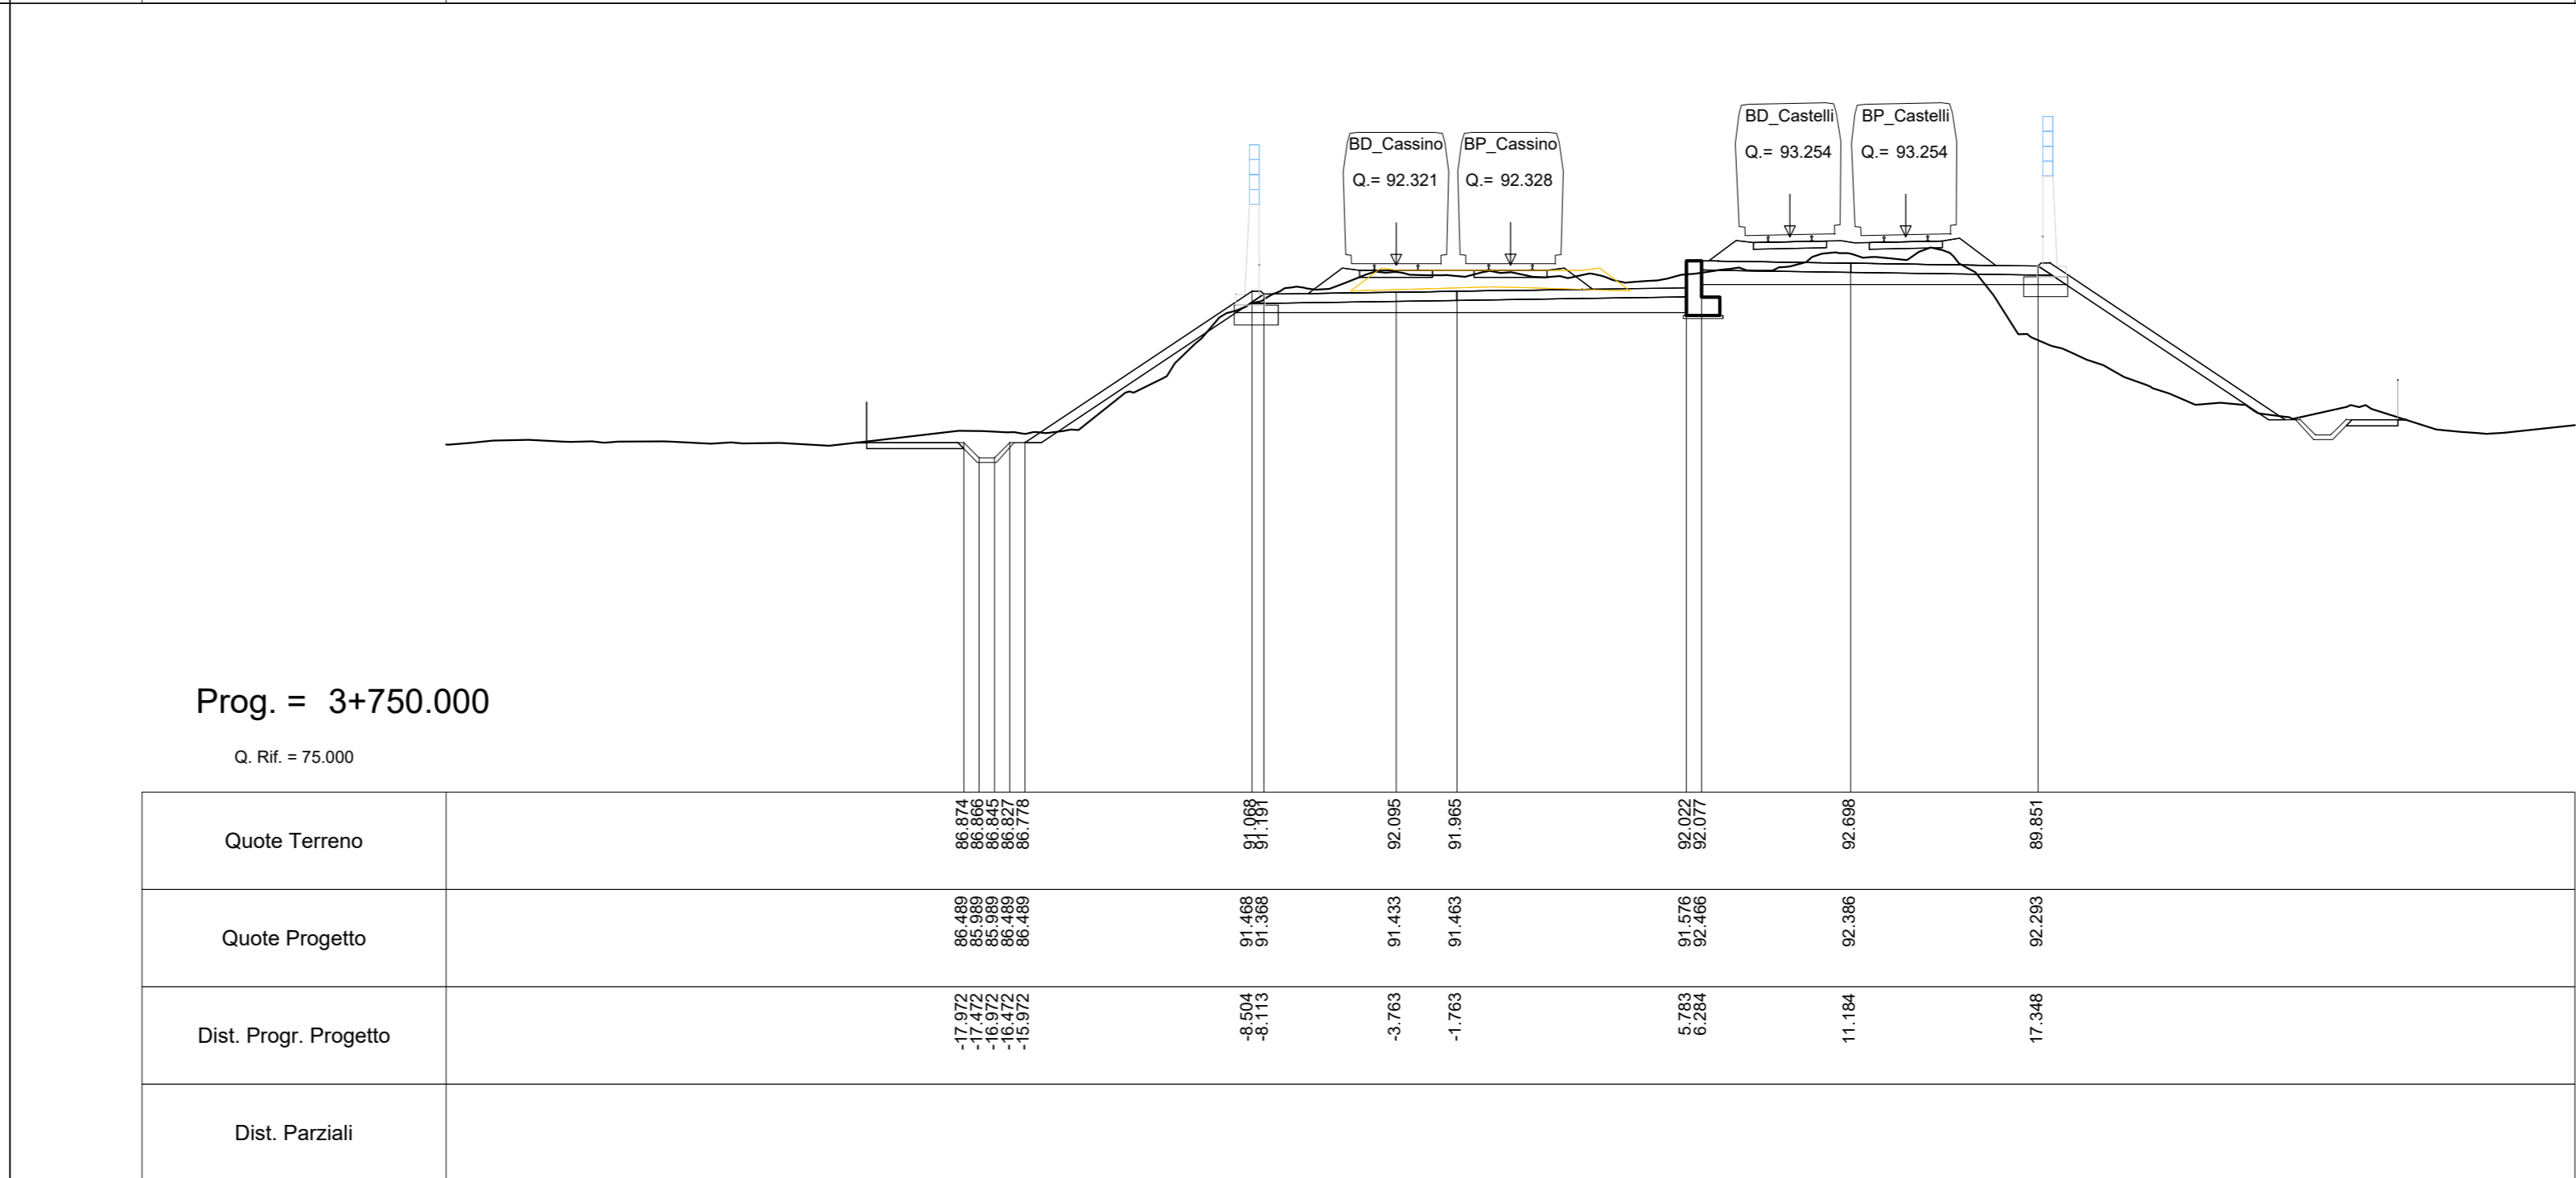
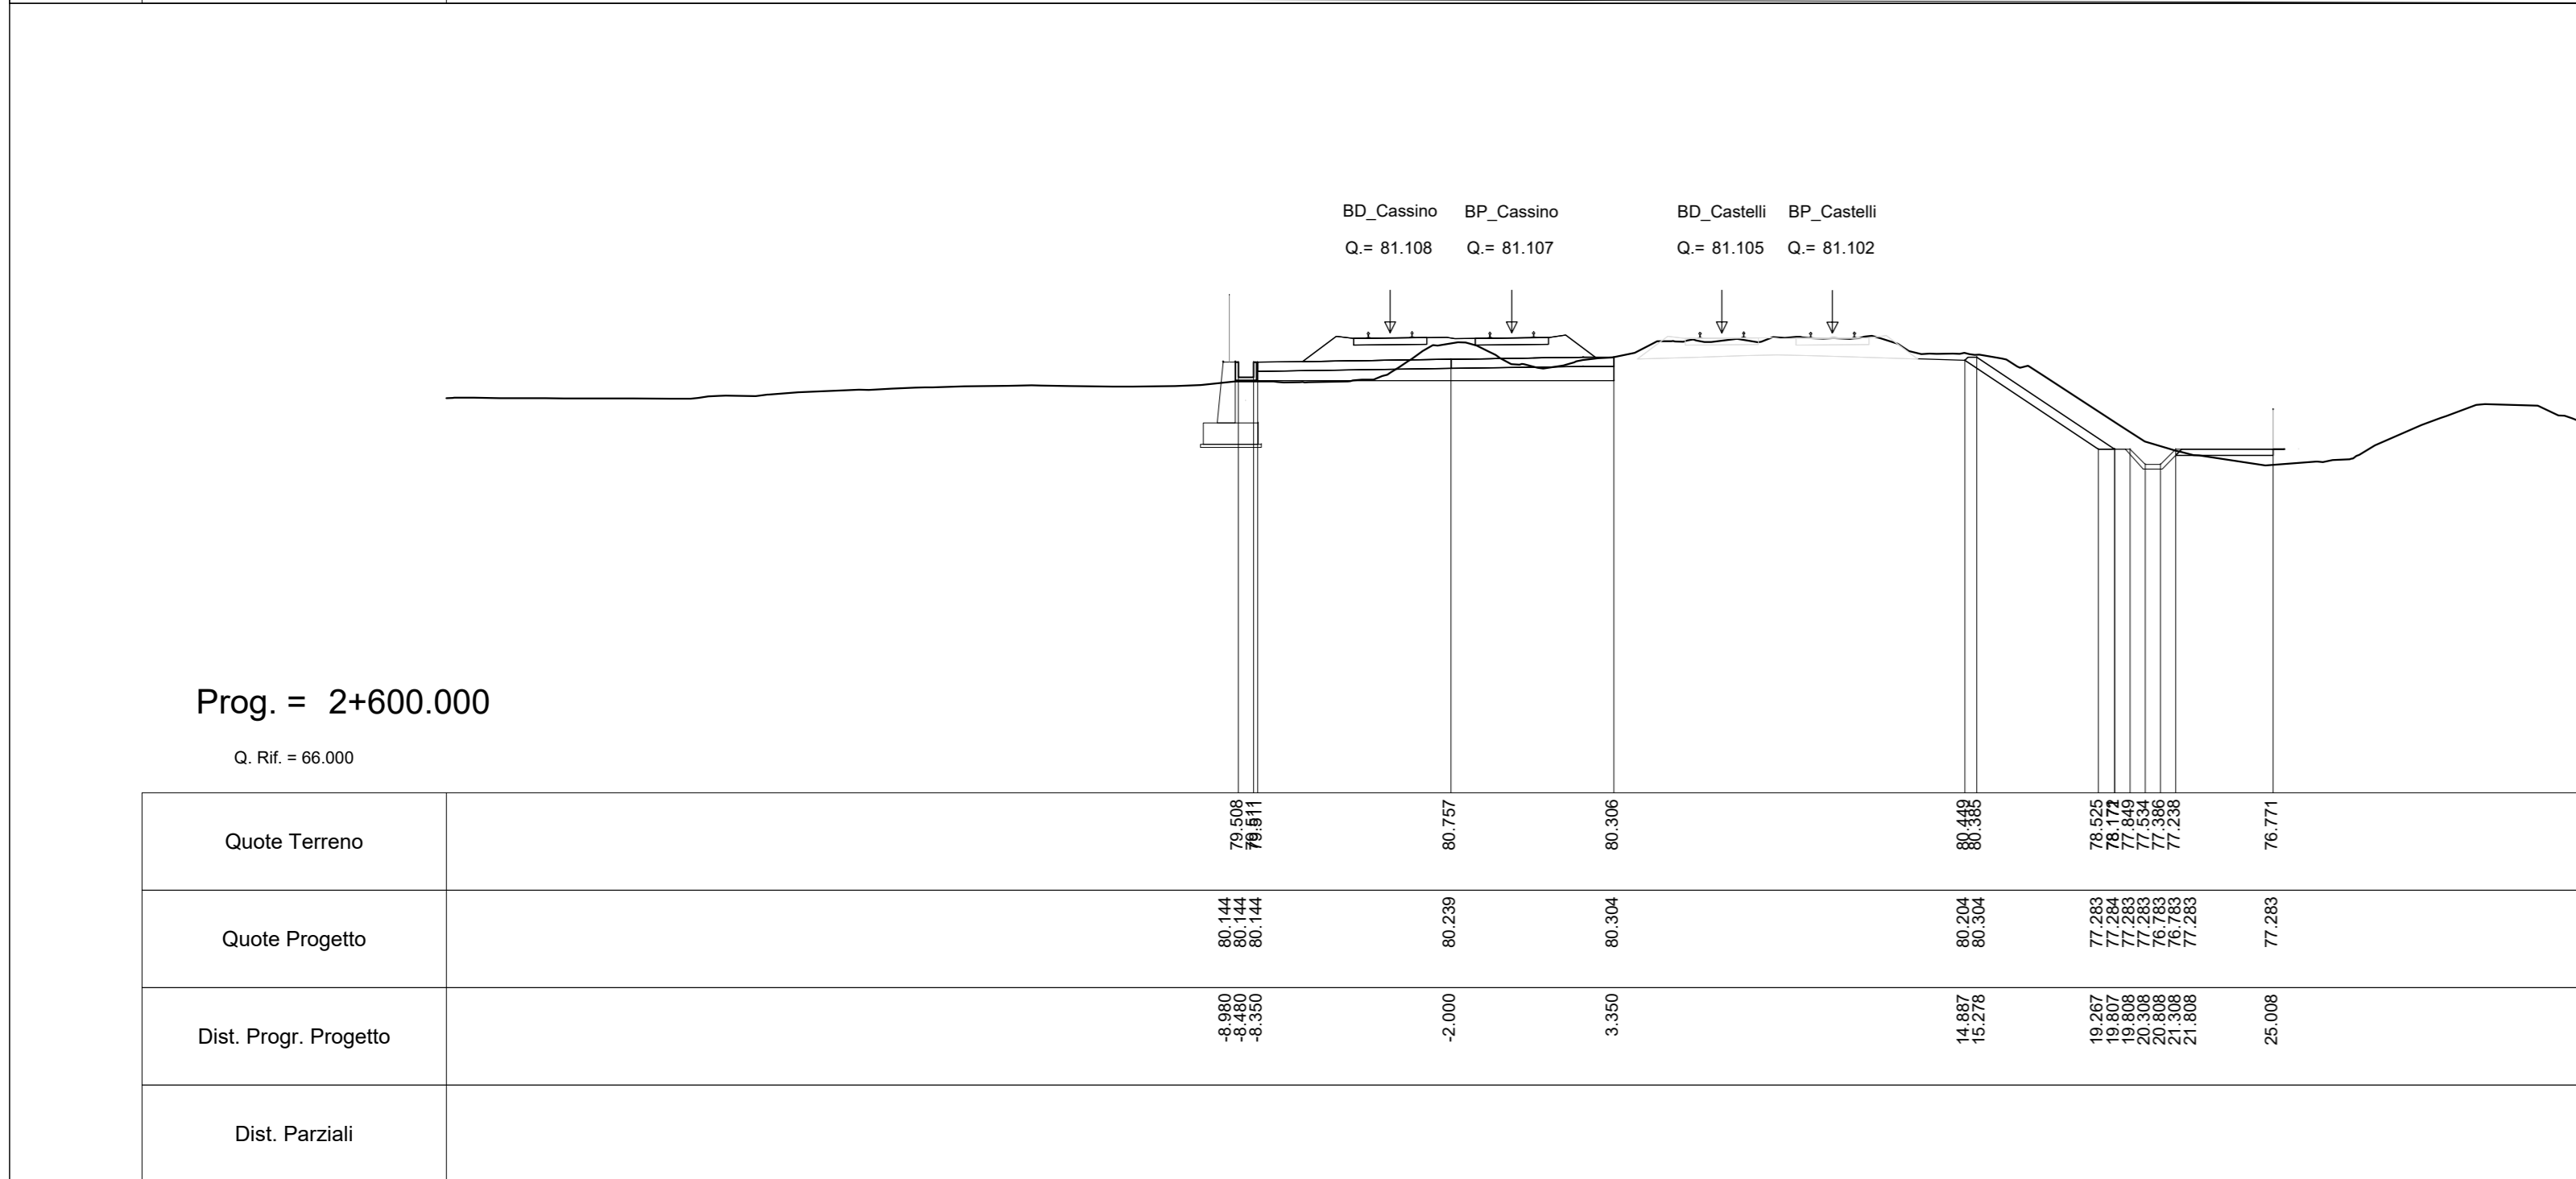
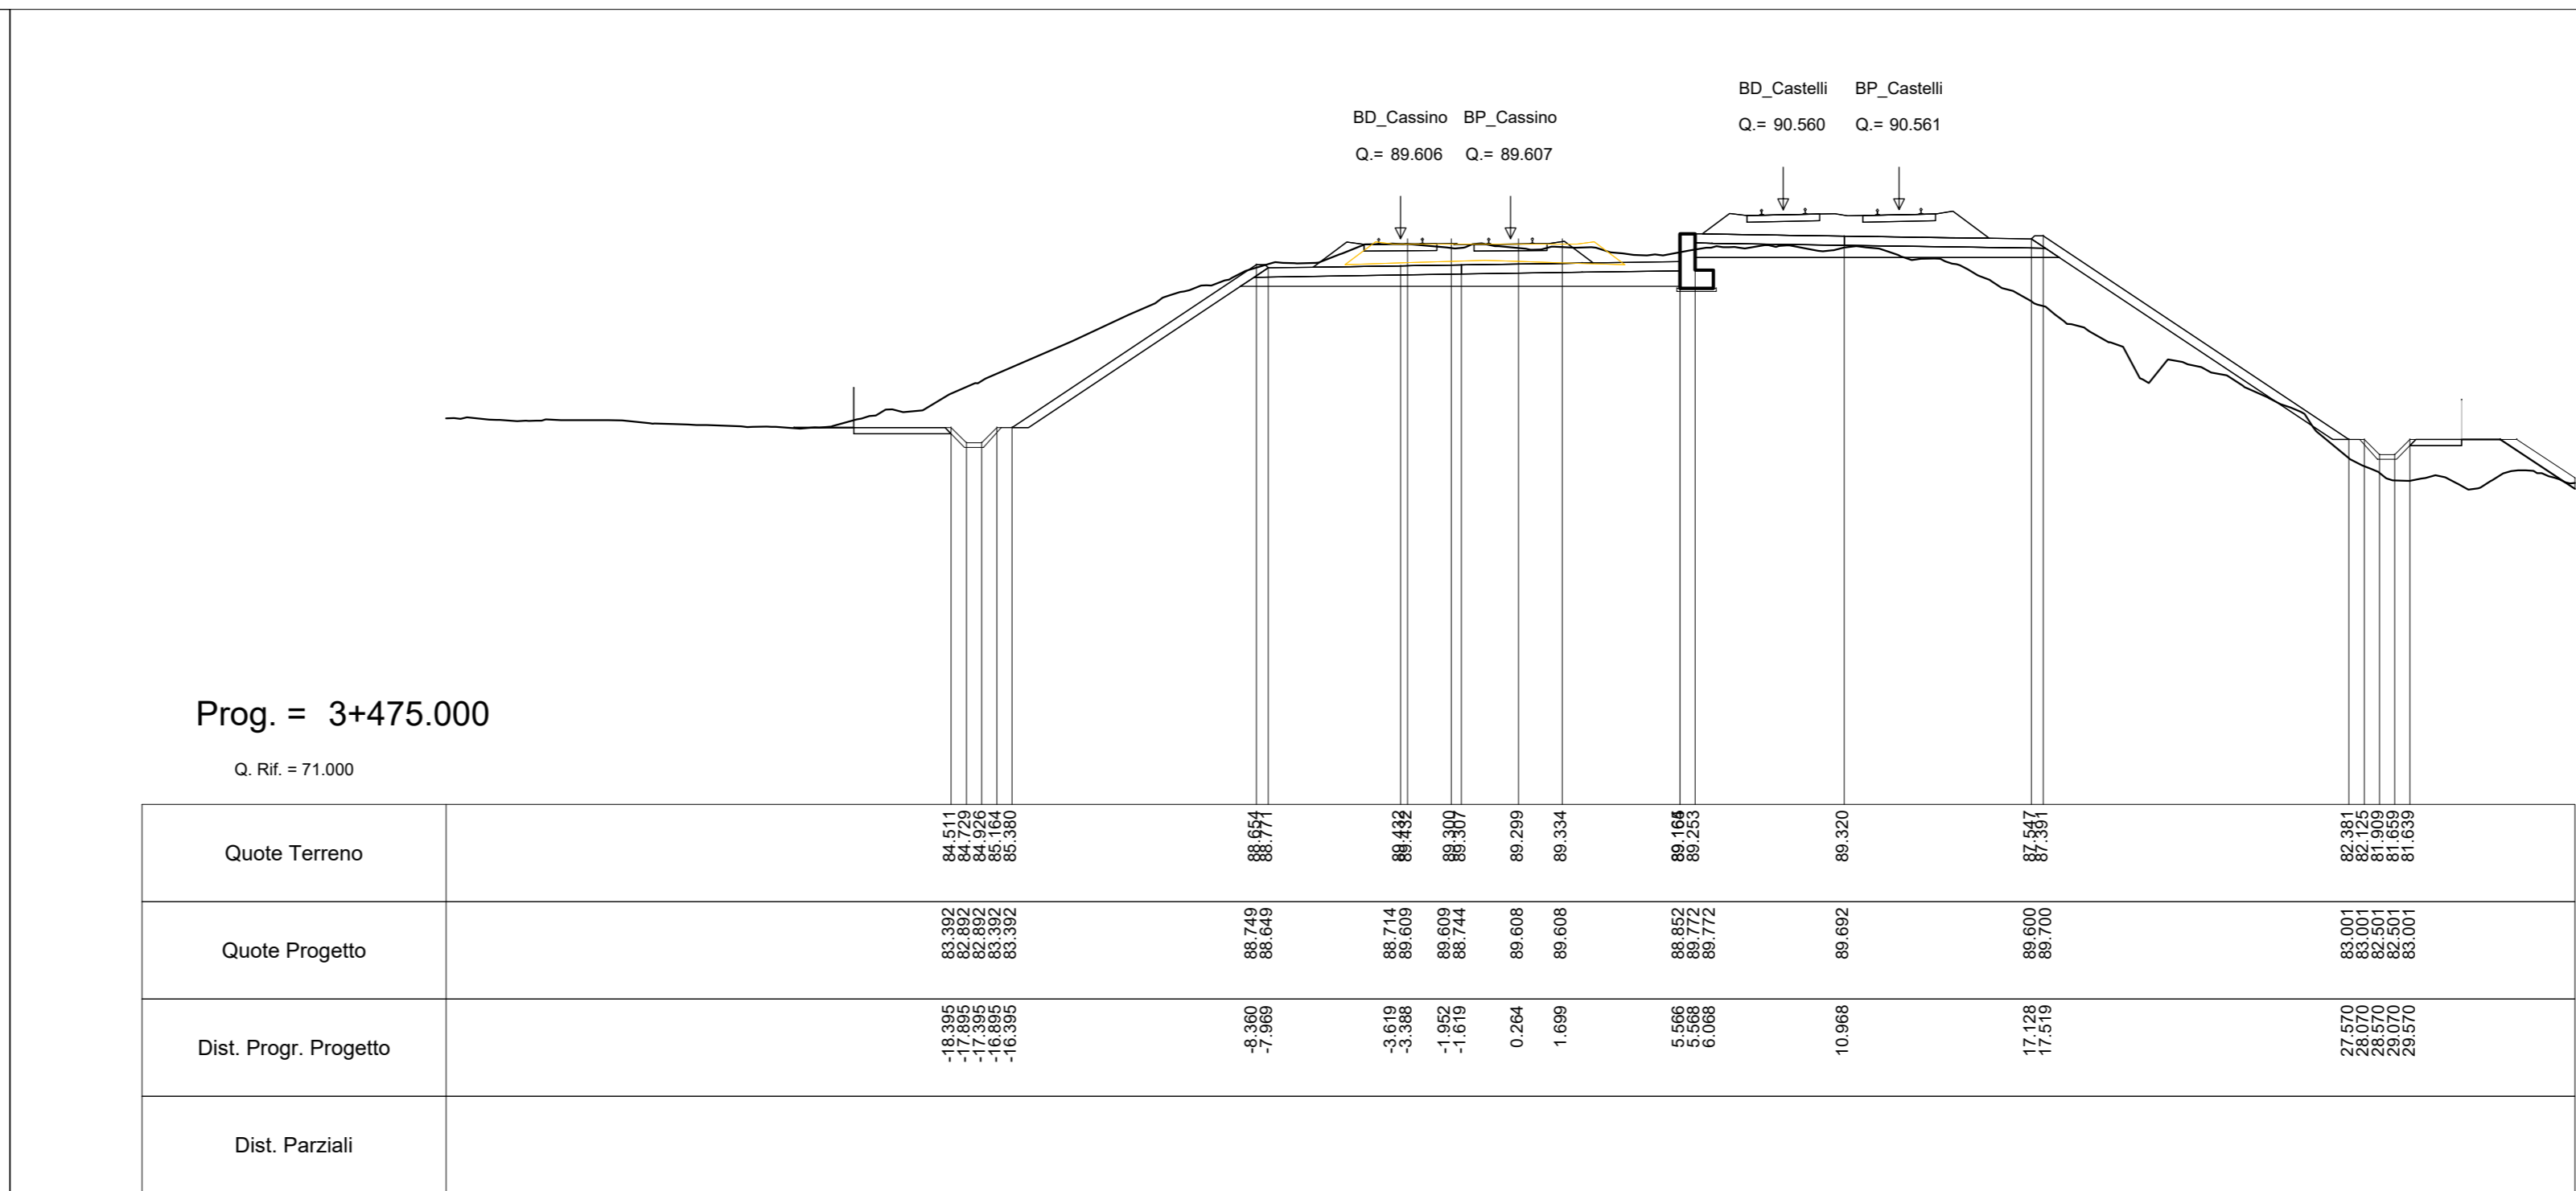


SEZIONI FERROVIARIE
Scala 1:200

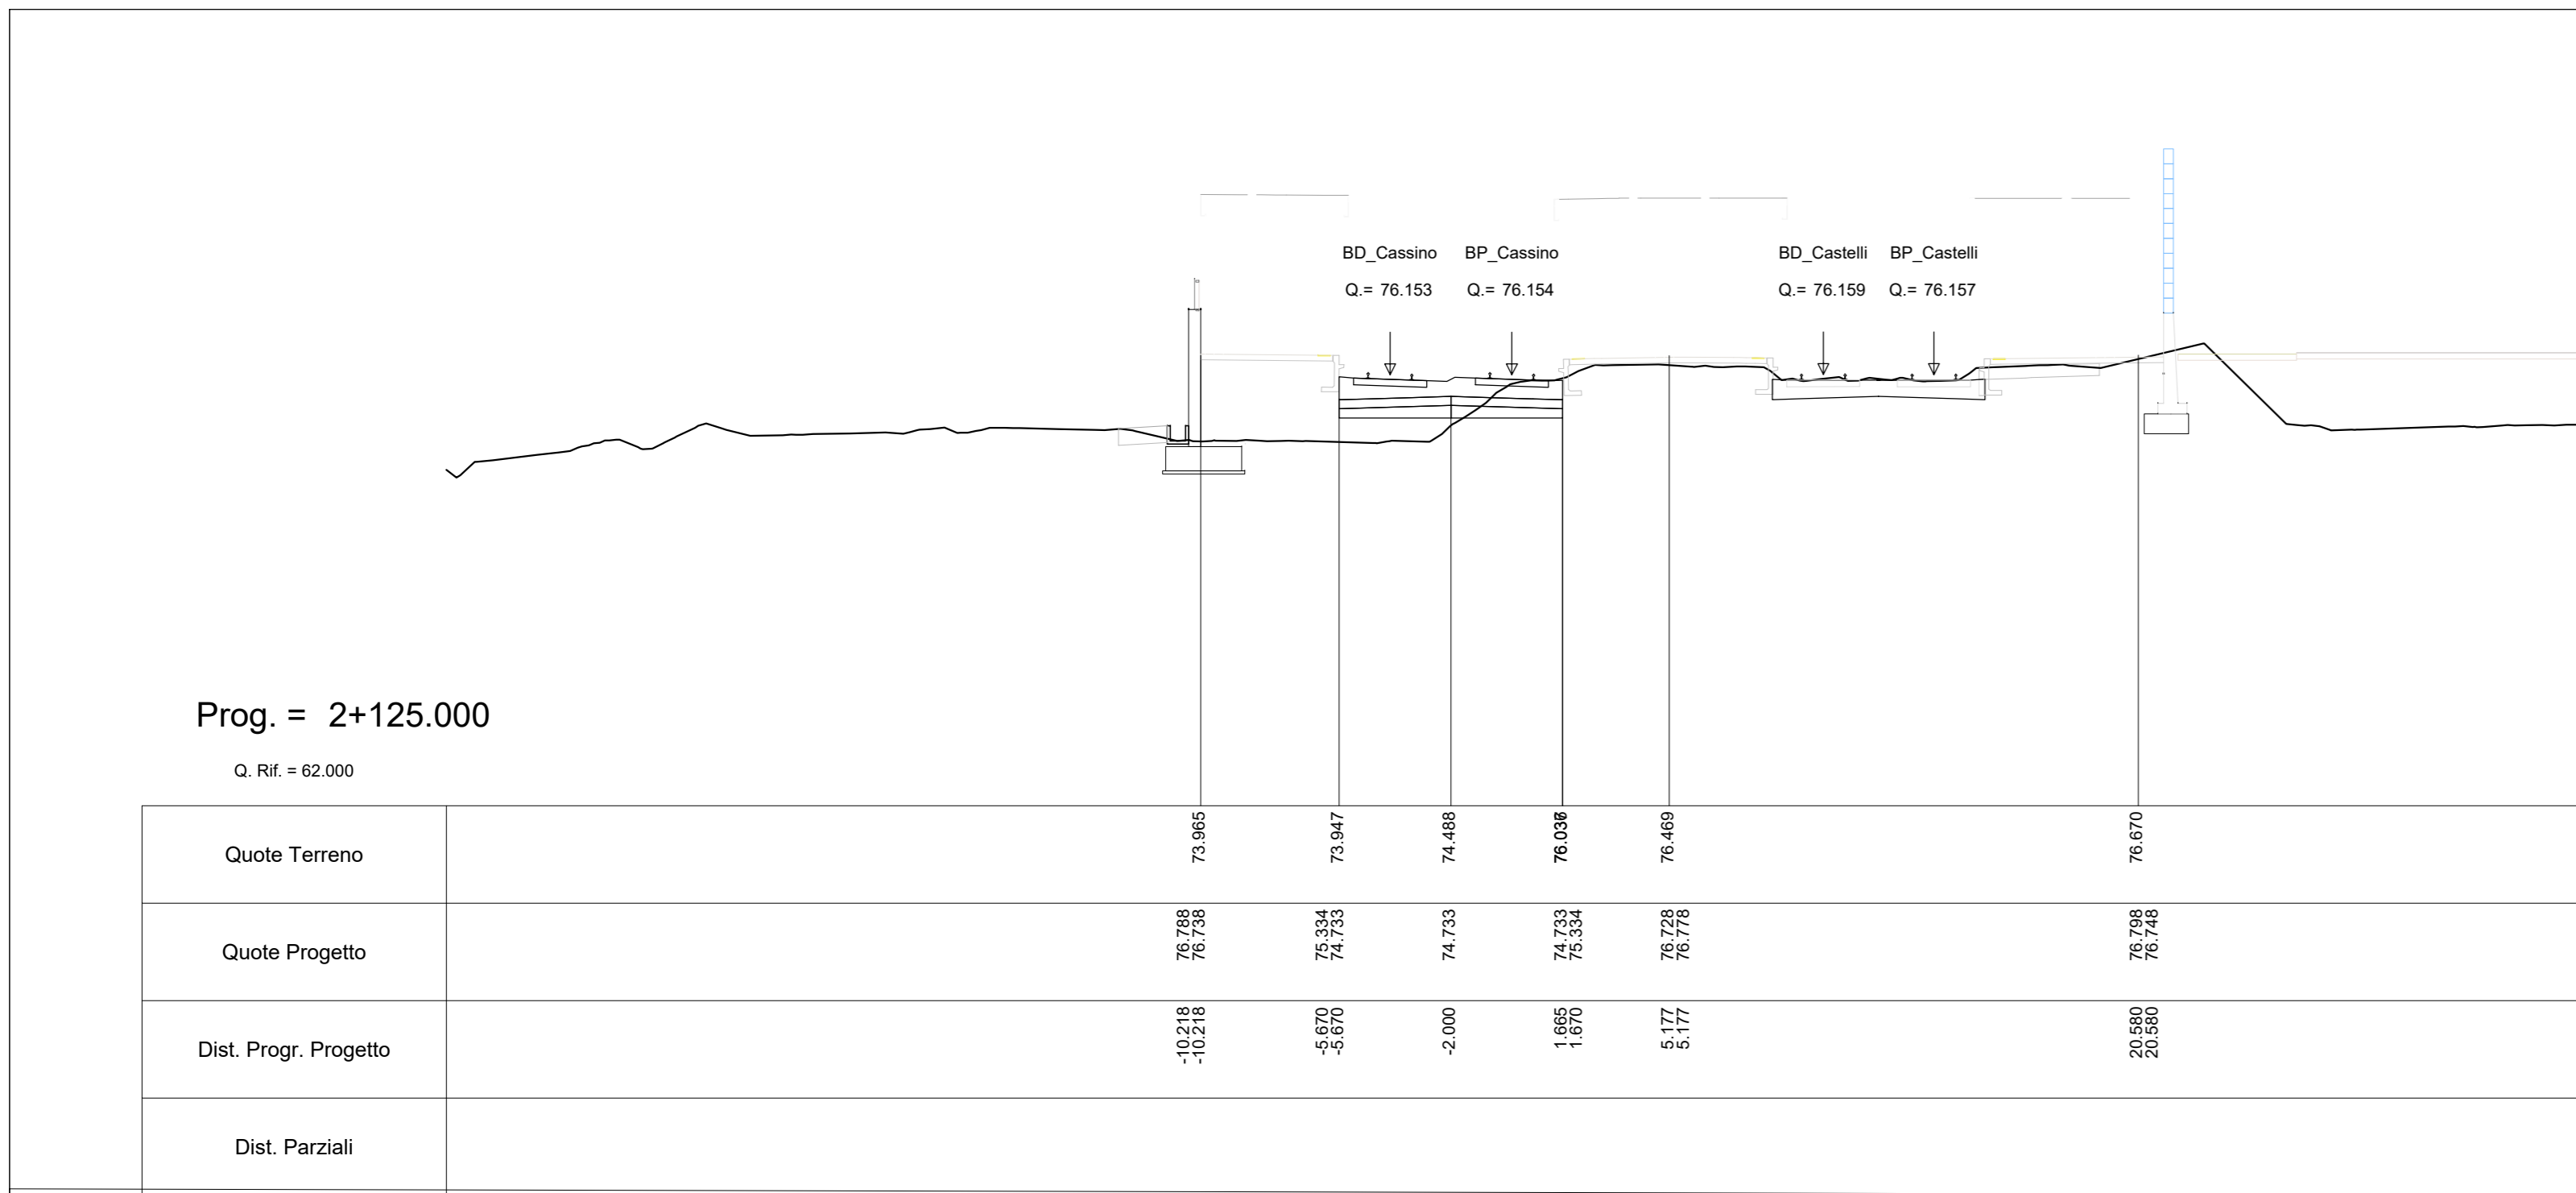

COMMITTENTE:

PROGETTAZIONE:

CLP 13199000000011

U.O. INFRASTRUTTURE CENTRO

PROGETTO DI FATTIBILITA' TECNICO-ECONOMICA

QUADRUPPLICAMENTO CIAMPINO-CAPANNELLE E PRG CIAMPINO 2^ FASE LATO ROMA

Quadruplicamento

Infrastruttura ferroviaria
Sezioni trasversali caratteristiche

SCALA: 1:200

COMMESSA LOTTO FASE ENTE TIPO DOC. OPERA/DISCIPLINA PROGR. REV.

NR45 00 R 29 W9 1F0000 002 A

Rev.	Descrizione	Redatto	Data	Verificato	Data	Approvato	Data	Autorizzato	Data
A	Emissione esecutiva	F. D'Angelis	Feb 2021		Feb 2021		Feb 2021		Feb 2021

File: NR4511R29W9F0000002A.dwg