PLANIMETRIA DI CANTIERIZZAZIONE - SCALA 1:2.000

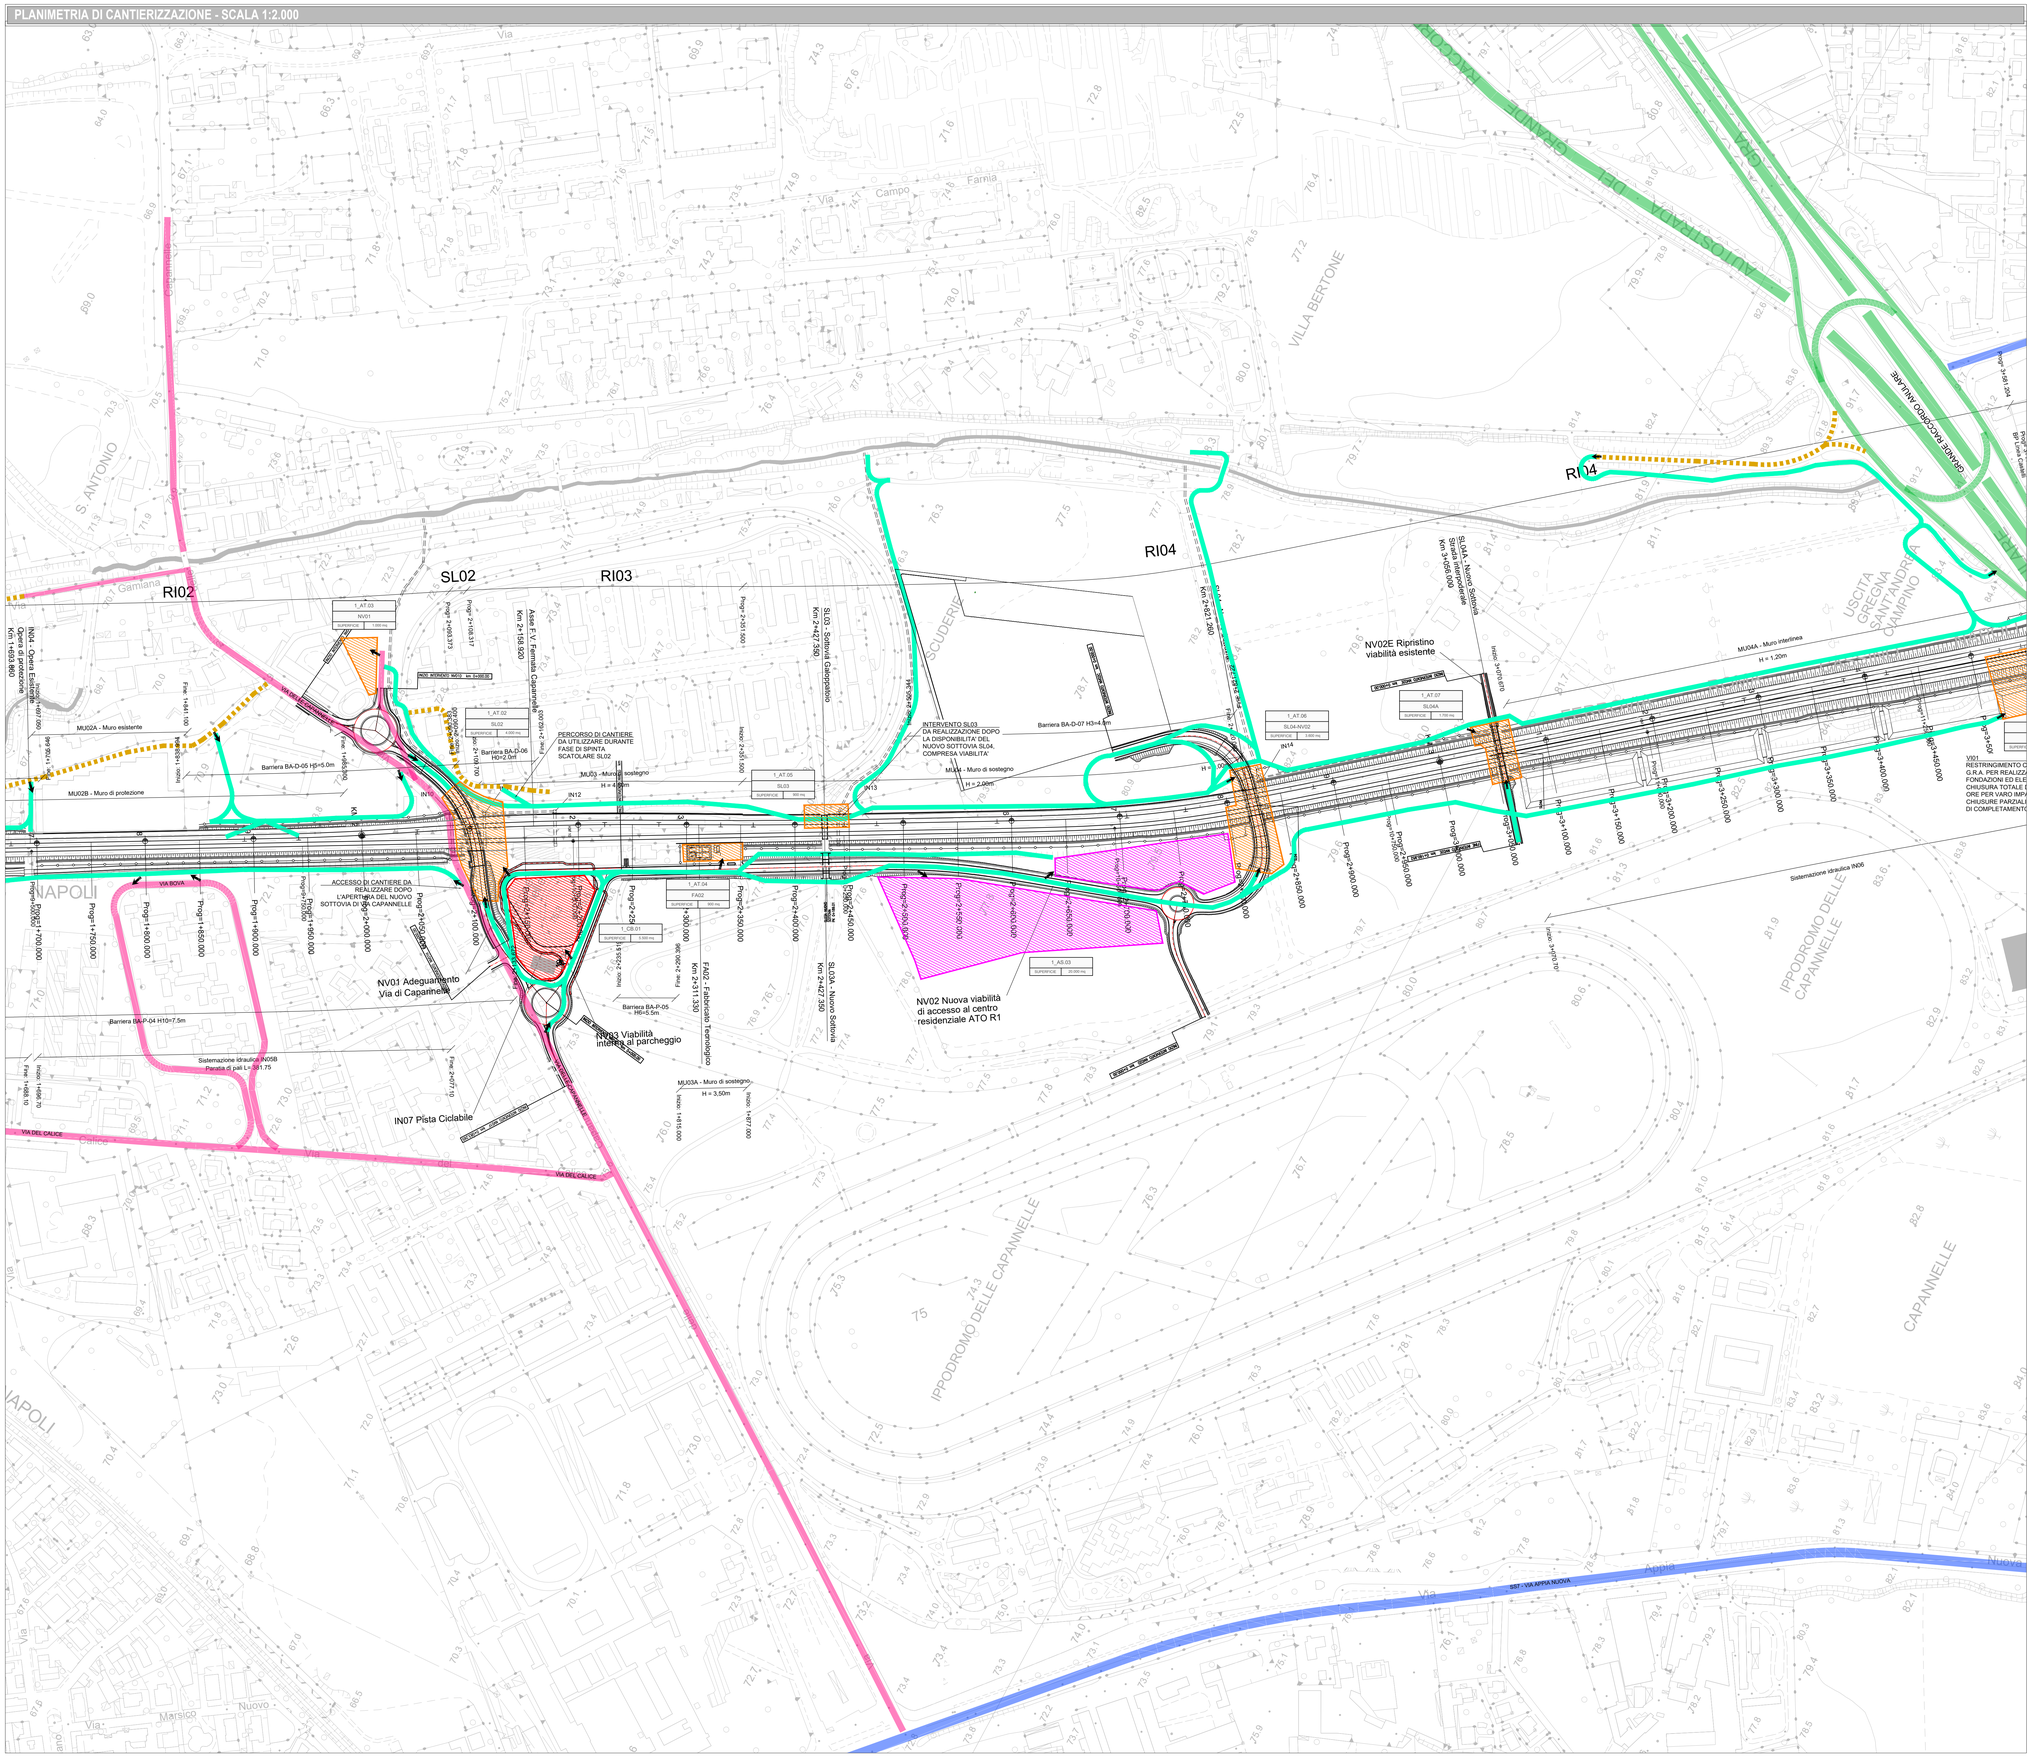

LEGENDA

	CANTIERE OPERATIVO		VIABILITA' PRIMARIA
	CAMPO BASE		VIABILITA' PRINCIPALE
	AREA STOCCAGGIO		VIABILITA' SECONDARIA
	AREA TECNICA		TRANSITO MEZZI DI CANTIERE (STRADE/AREE CARRABILI PRIVATE)
	CANTIERE ARMAMENTO E TECNOLOGIE		PISTA DI CANTIERE
	CANTIERE ALTRO APPALTO		TRANSITO MEZZI DI CANTIERE (AREE FS)
	OPERE DI PROGETTO		ACCESSO AI CANTIERI

KEY PLAN

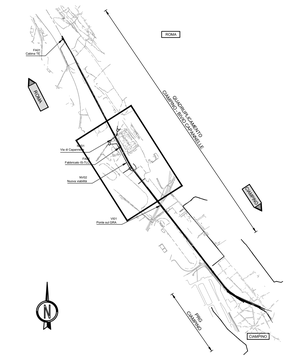

COMMITTENTE:

RFI RETE FERROVIARIA ITALIANA
GRUPPO FERROVIE DELLO STATO ITALIANE

PROGETTAZIONE:

ITALFERR
GRUPPO FERROVIE DELLO STATO ITALIANE

CUP J31H96000000011

U.O. ARCHITETTURA, AMBIENTE E TERRITORIO - CANTIERIZZAZIONE

PROGETTO DI FATTIBILITA' TECNICO-ECONOMICA

QUADRUPLICAMENTO CIAMPINO-CAPANNELLE E PRG CIAMPINO 2^ FASE LATO ROMA

QUADRUPLICAMENTO LINEA

Planimetria delle aree di cantiere e della relativa viabilità di accesso - tav.2/4

SCALA: 1:2.000

COMMESSA	LOTTO	FASE	ENTE	TIPO DOC.	OPERA/DISCIPLINA	PROGR.	REV.
NR45	11	R	53	P6	CA0000	002	A

Rev.	Descrizione	Redatto	Data	Verificato	Data	Approvato	Data	Autorizzato
A	Emissione esecutiva	B. Capucchio	03/2021			T. Paoletti	03/2021	

ITALFERR S.p.A. U.O. Architettura, Ambiente e Territorio - Cantierizzazione e Armamento Ferroviario Ordine degli Ingegneri della Provincia di Roma n. A 11913

File:NR4511R53P6CA0000002A.dwg