


**LEGENDA**

	CANTIERE OPERATIVO		VIABILITA' PRIMARIA
	CAMPO BASE		VIABILITA' PRINCIPALE
	AREA STOCCAGGIO		VIABILITA' SECONDARIA
	AREA TECNICA		TRANSITO MEZZI DI CANTIERE (STRADE/AREE CARRABILI PRIVATE)
	CANTIERE ARMAMENTO E TECNOLOGIE		PISTA DI CANTIERE
	CANTIERE ALTRO APPALTO		TRANSITO MEZZI DI CANTIERE (AREE FS)
	OPERE DI PROGETTO		ACCESSO AI CANTIERI

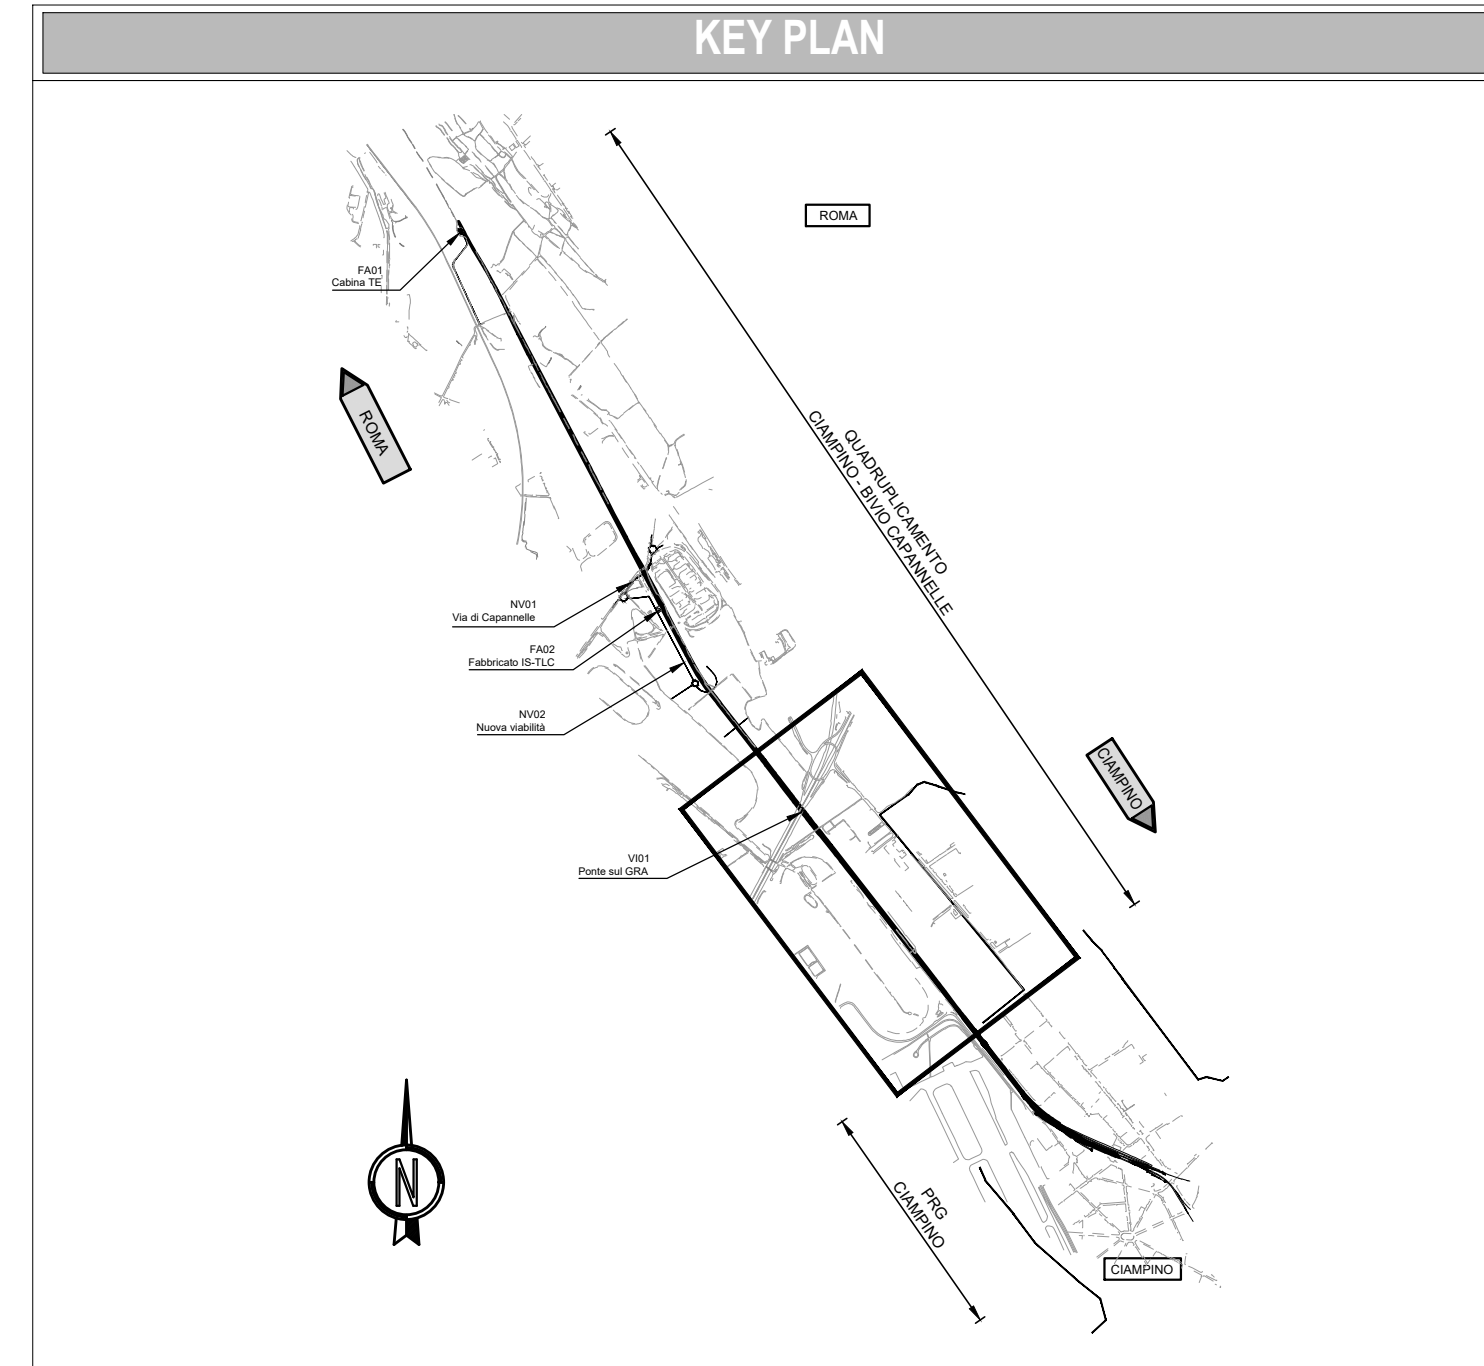

COMMITTENTE:

PROGETTAZIONE:

U.O. ARCHITETTURA, AMBIENTE E TERRITORIO - CANTIERIZZAZIONE

PROGETTO DI FATTIBILITA' TECNICO-ECONOMICA

QUADRUPPLICAMENTO CIAMPINO-CAPANNELLE E PRG CIAMPINO 2<sup>a</sup> FASE LATO ROMA

QUADRUPPLICAMENTO LINEA

Planimetria delle aree di cantiere e della relativa viabilità di accesso - tav. 3/4

SCALA: 1:2.000

COMMESSA	LOTTO	FASE	ENTE	TIPO DOC.	OPERA/DISCIPLINA	PROGR.	REV.
NR45	11	R	53	P6	CA0000	003	A

Rev.	Descrizione	Redatto	Data	Verificato	Data	Approvato	Data
A	Emissione esecutiva	B. Capovilla	09/02/21	B. Capovilla	09/02/21	[Signature]	09/02/21

File: NR4511R53P6CA000003A.dwg