


LEGENDA

	CANTIERE OPERATIVO		VIABILITA' PRIMARIA
	CAMPO BASE		VIABILITA' PRINCIPALE
	AREA STOCCAGGIO		VIABILITA' SECONDARIA
	AREA TECNICA		TRANSITO MEZZI DI CANTIERE (STRADE/AREE CARRABILI PRIVATE)
	CANTIERE ARMAMENTO E TECNOLOGIE		PISTA DI CANTIERE
	CANTIERE ALTRO APPALTO		TRANSITO MEZZI DI CANTIERE (AREE FS)
	OPERE DI PROGETTO		ACCESSO AI CANTIERI

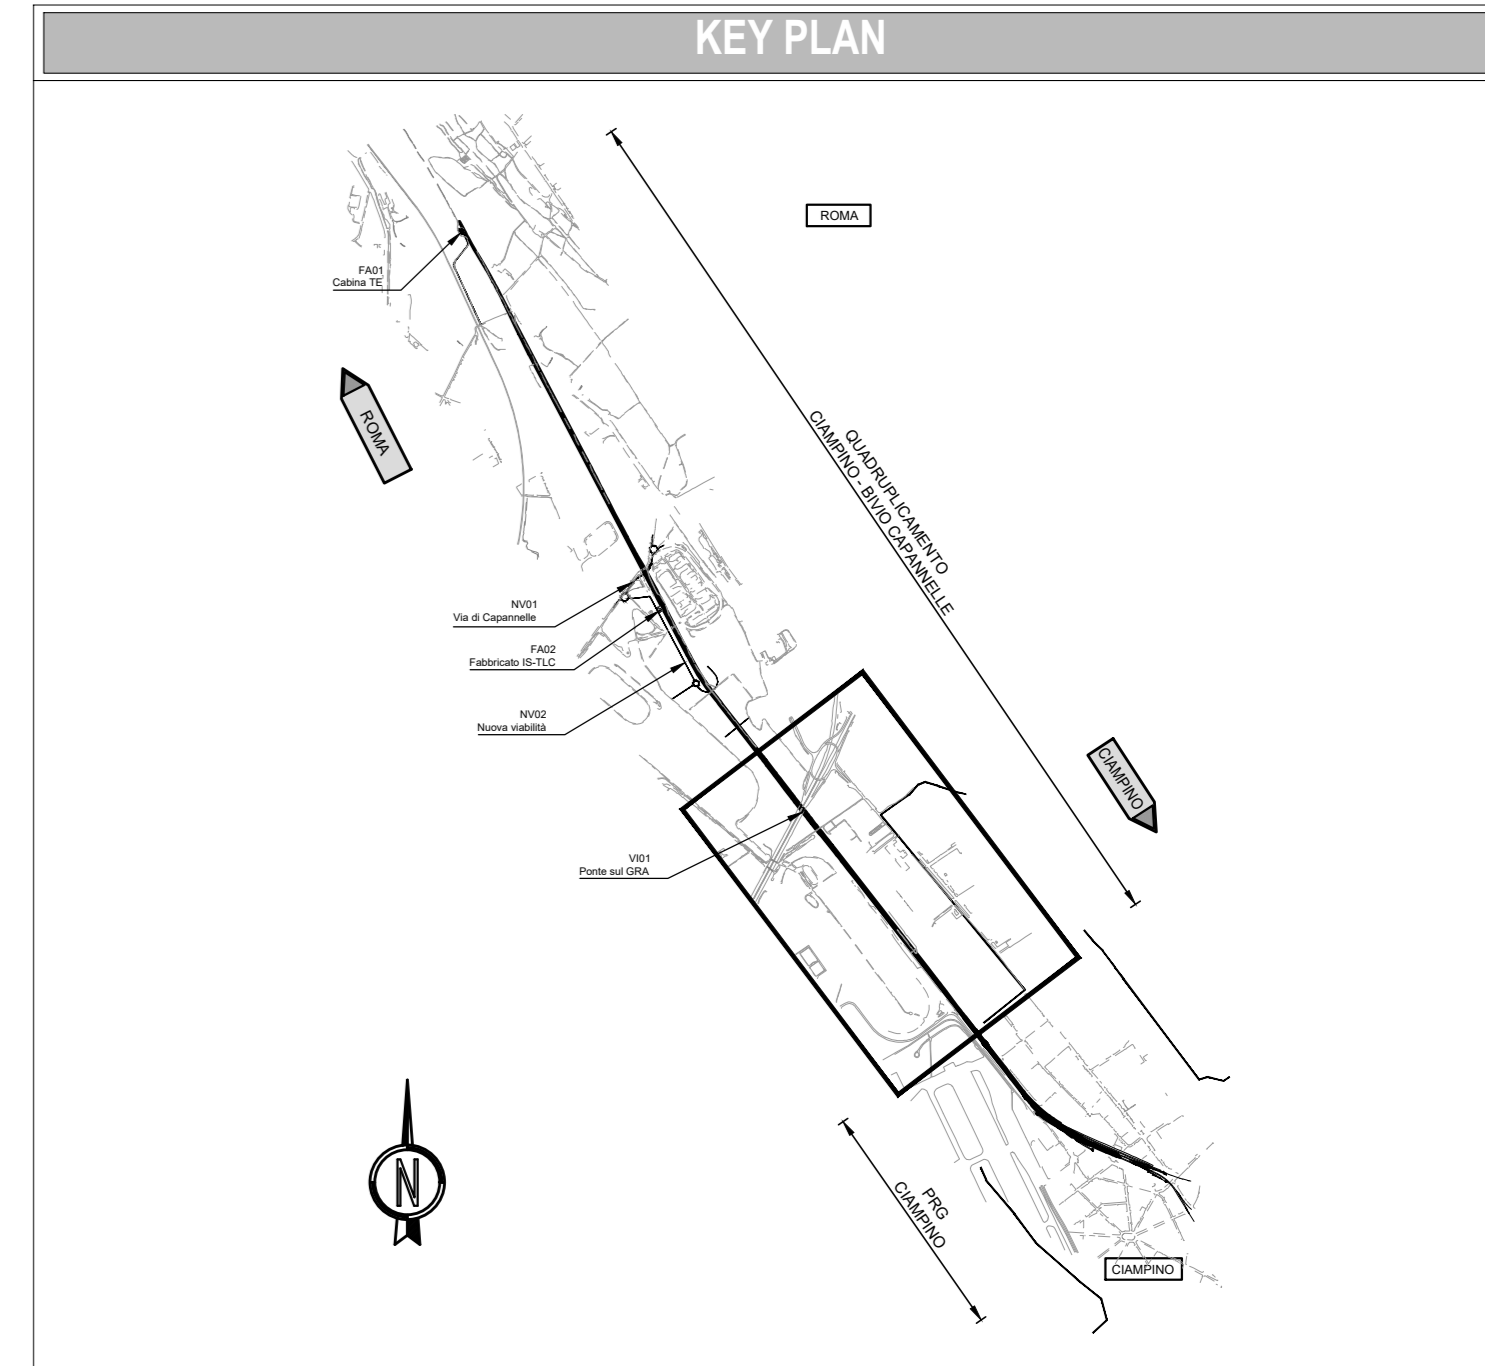

USCITA GREGGIA SANT'ANDREA CIAMPINO
 MURATA - Muro interinale H = 1,20m
 V01 RESTRINGIMENTO CARREGGIAE C.R.A. PER REALIZZAZIONE FONDAZIONI ED ELEVAZIONE CHIUSURA TOTALE DELL'ORIONE DI ORE PER VARO IMPALCATO CHIUSURE PARZIALI PER ATTIVITA' DI COMPLETAMENTO

PERCORSO APPALTO QUADRUPPLICAMENTO
 AREA PER MANOVRA ED INVERSIONE DI MARCIA MEZZI DI CANTIERE

COMMITTENTE:

PROGETTAZIONE:

U.O. ARCHITETTURA, AMBIENTE E TERRITORIO - CANTIERIZZAZIONE
 PROGETTO DI FATTIBILITA' TECNICO-ECONOMICA
 QUADRUPPLICAMENTO CIAMPINO-CAPANNELLE E PRG CIAMPINO 2° FASE LATO ROMA
 QUADRUPPLICAMENTO LINEA

Planimetria delle aree di cantiere e della relativa viabilità di accesso - tav. 3/4

SCALA: 1:2.000

COMMESSA	LOTTO	FASE	ENTE	TIPO DOC.	OPERA/DISCIPLINA	PROGR.	REV.
NR45	11	R	53	P6	CA0000	003	A

Rev.	Descrizione	Redatto	Data	Verificato	Data	Approvato	Data	Autore
A	Emissione esecutiva	B. Capovilla	09/02/21	B. Capovilla	09/02/21	[Signature]	09/02/21	[Signature]