KEY PLAN

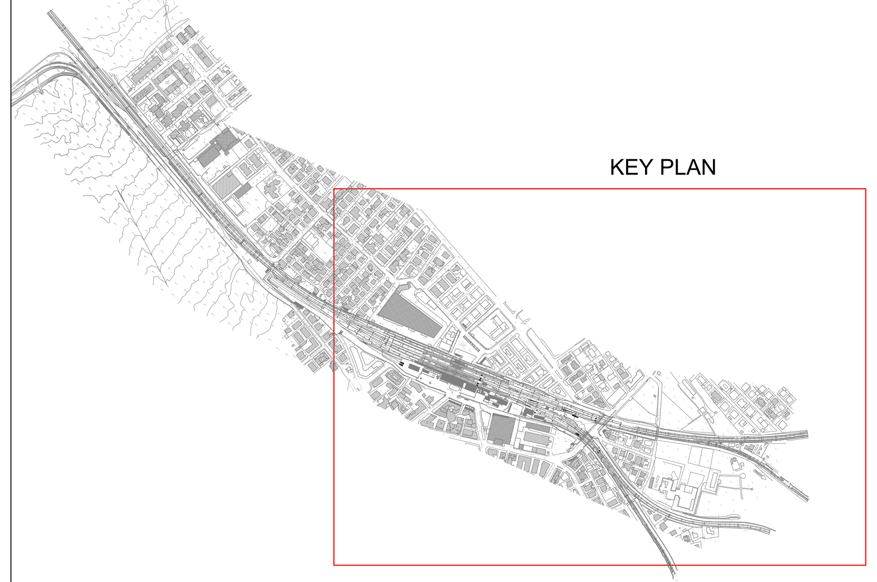

COMMITTENTE:

RFI RETE FERROVIARIA ITALIANA
GRUPPO FERROVIE DELLO STATO ITALIANE

PROGETTAZIONE:

ITALFERR
GRUPPO FERROVIE DELLO STATO ITALIANE

CUP J31H96000000011

U.O. COORDINAMENTO NO CAPTIVE E INGEGNERIA DI SISTEMA

PROGETTO DI FATTIBILITA' TECNICO-ECONOMICA

QUADRUPLICAMENTO CIAMPINO-CAPANNELLE E PRG CIAMPINO 2^ FASE LATO ROMA

PRG

INFRASTRUTTURA FERROVIARIA
PLANIMETRIA STATO DI FATTO
Planimetria stato di fatto - tav 3

SCALA: 1:1000

COMMESSA	LOTTO	FASE	ENTE	TIPO DOC.	OPERA/DISCIPLINA	PROGR.	REV.
NR45	21	R	10	P7	IF0002	003	A

Rev.	Descrizione	Redatto	Data	Verificato	Data	Approvato	Data	Autorizzato Data
A	Emissione esecutiva	Cons. Integra	Feb 2021	M. Fabbri/L. Di Lorenzo	Feb 2021	T. Paoletti	Feb 2021	L. Bernardini Feb 2021 ITALFERR S.p.A. COORD. NO CAPTIVE E INGEGNERIA DI SISTEMA Dott. Ing. LUCA BERNARDINI Ordine degli Ingegneri di Viterbo N. 419

File:NR4521R10P7IF0002003A.DWG