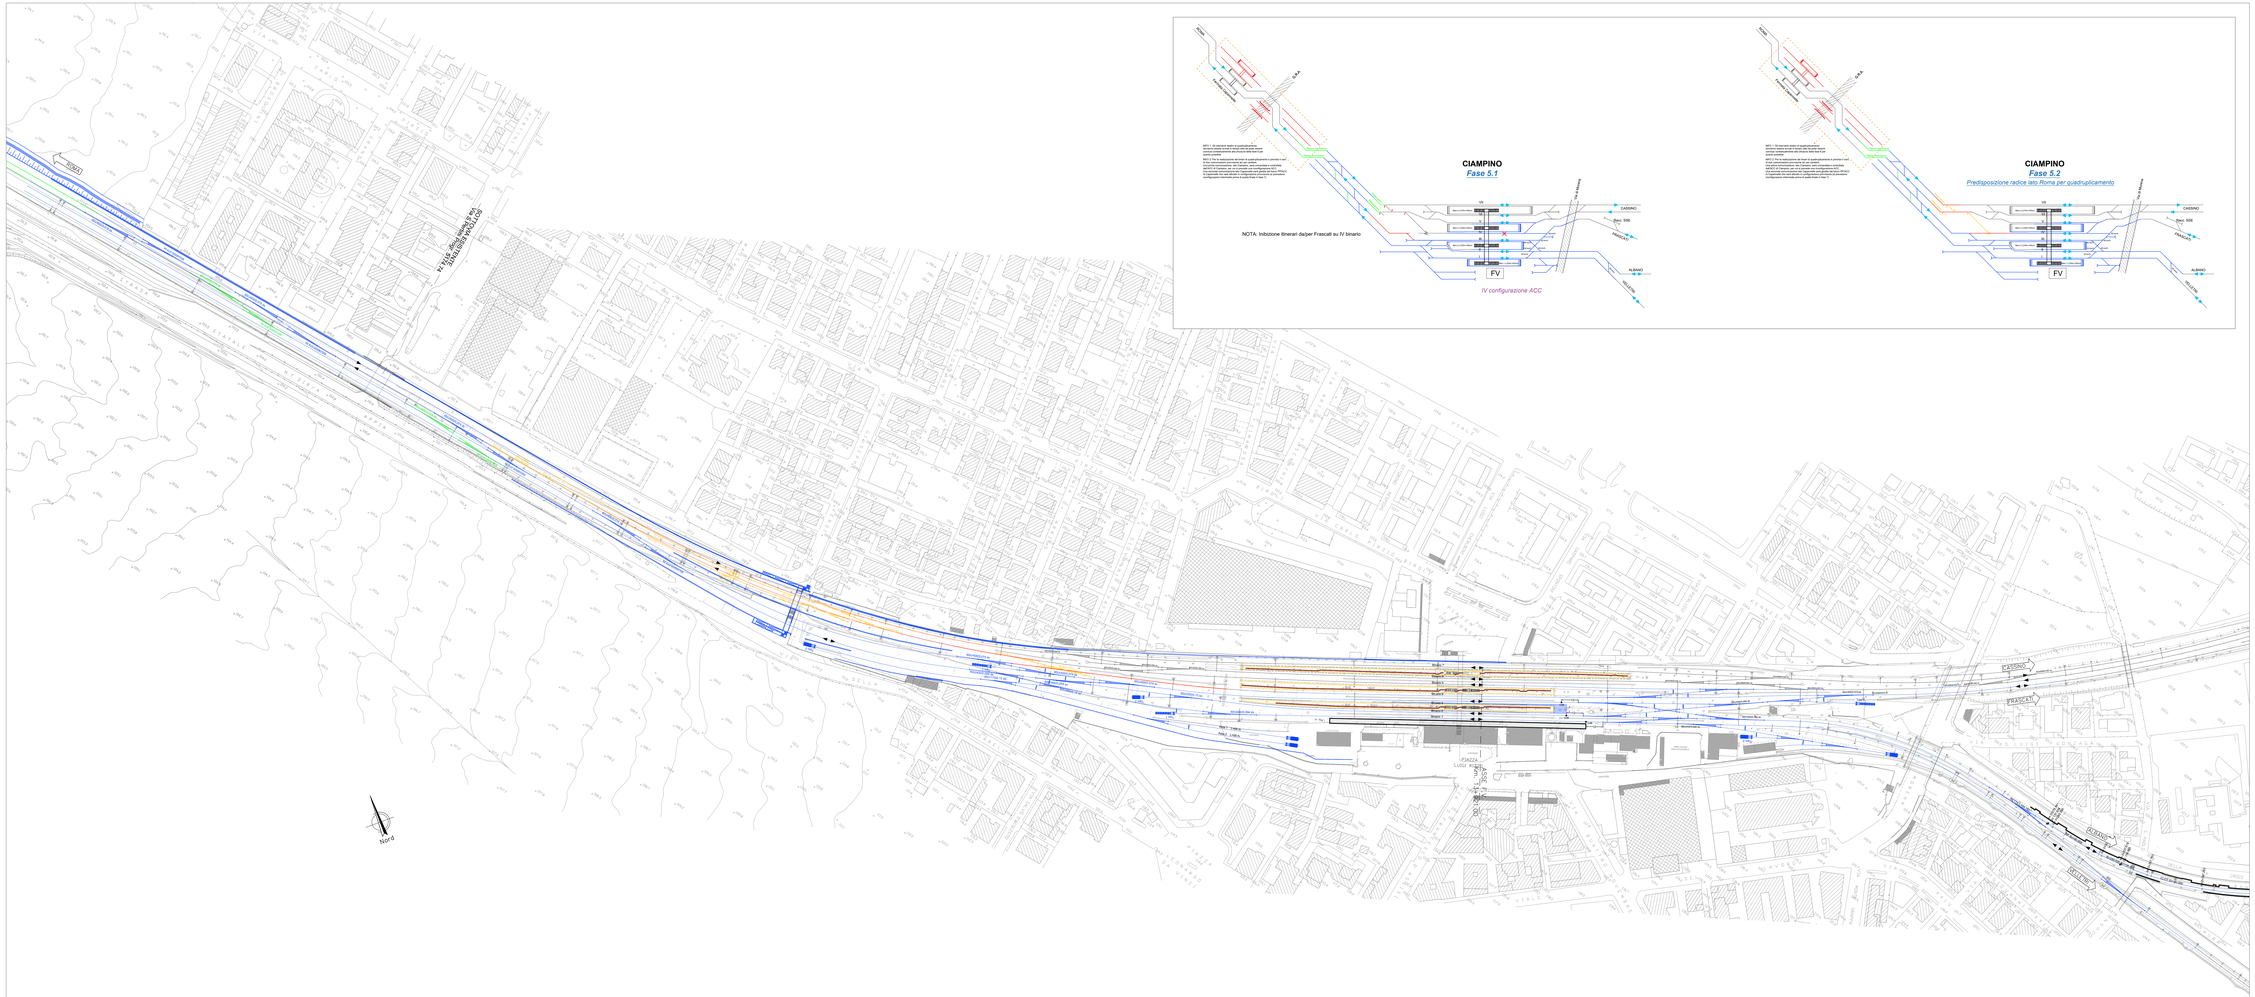

LEGENDA

	IN COSTRUZIONE
	COSTRUITO NELLE FASI PRECEDENTI
	REALIZZAZIONI PROVVISORIE
	DEMOLIZIONI

COMMITTENTE:

RFI RETE FERROVIARIA ITALIANA
GRUPPO FERROVIE DELLO STATO ITALIANE

PROGETTAZIONE:

ITALFERR
GRUPPO FERROVIE DELLO STATO ITALIANE

CUP J31H96000000011

U.O. COORDINAMENTO NO CAPTIVE E INGEGNERIA DI SISTEMA

PROGETTO DI FATTIBILITA' TECNICO-ECONOMICA

QUADRUPLICAMENTO CIAMPINO-CAPANNELLE E PRG CIAMPINO 2^ FASE LATO ROMA

PRG

INFRASTRUTTURA FERROVIARIA
FASI
Planimetria delle fasi - tav.5

SCALA: 1:1000

COMMESSA	LOTTO	FASE	ENTE	TIPO DOC.	OPERA/DISCIPLINA	PROGR.	REV.
NR45	21	R	10	P7	IF0004	005	A

Rev.	Descrizione	Redatto	Data	Verificato	Data	Approvato	Data	Autorizzato Data
A	Emissione esecutiva	Dario Integro	Feb 2021	A. Spinoso D.Lattanzi	Feb 2021	T. Paciotti	Feb 2021	V. Berardelli Feb 2021
								DIRETTORE DELLA PRODUZIONE Dr. Ing. Vincenzo BERARDELLI Ordine degli Ingegneri di Roma n.19

File: NR4521R10P7IF0004005A.DWG