SEZIONE 1
PROGRESSIVA 0.00

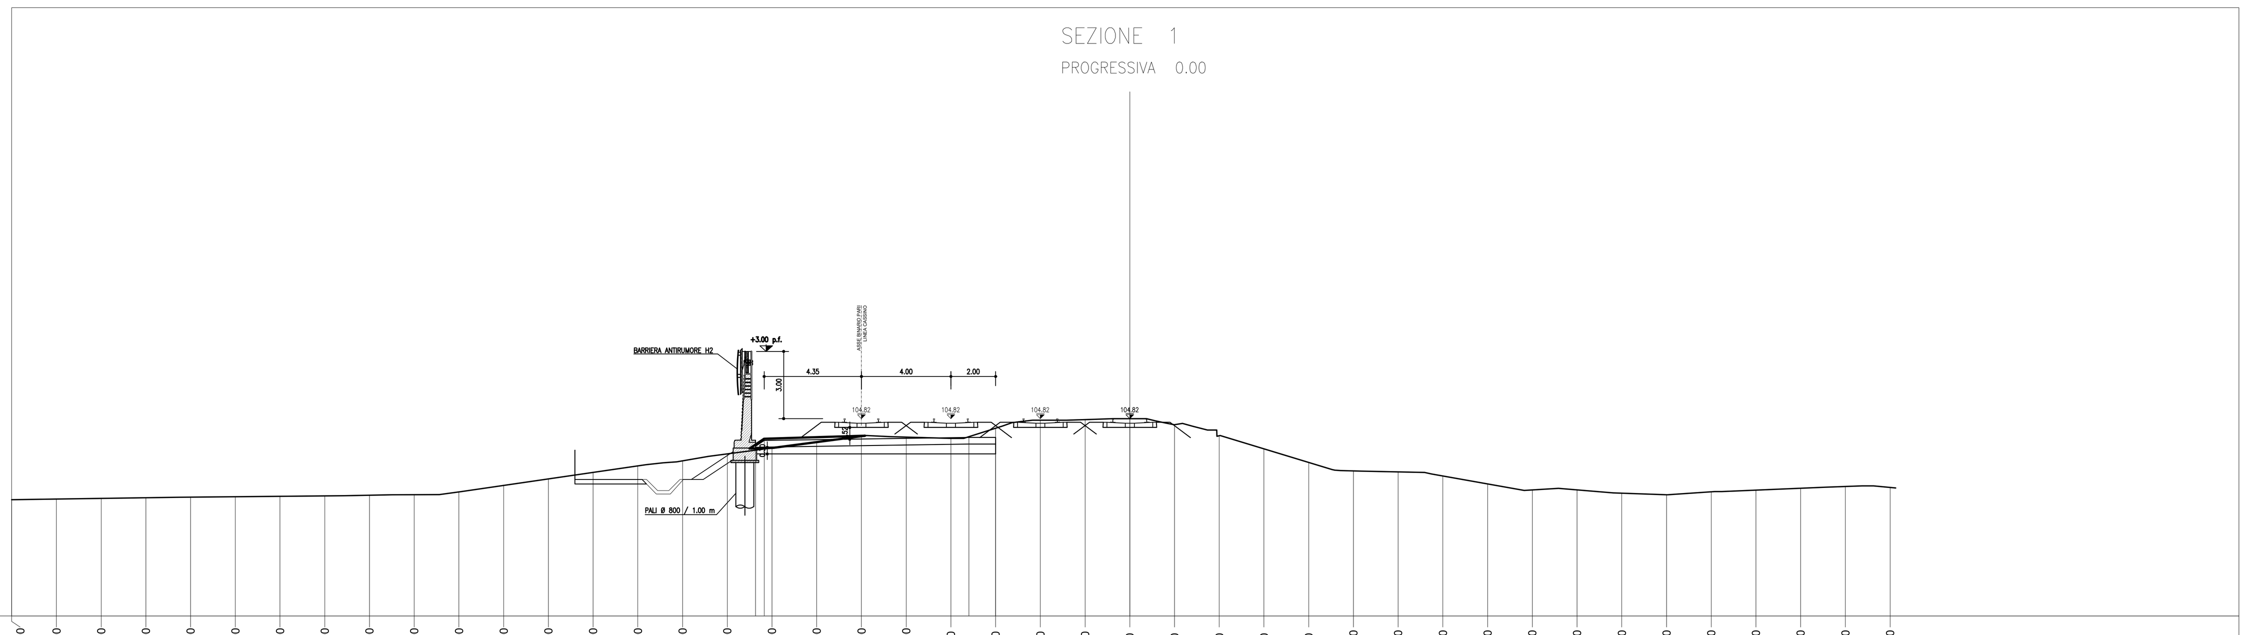

96

1: 200

PROGRESSIVE TERRENO	PARZIALI TERRENO	QUOTE TERRENO
-50.00		101.20
-48.00	2.00	101.22
-46.00	2.00	101.25
-44.00	2.00	101.28
-42.00	2.00	101.31
-40.00	2.00	101.33
-38.00	2.00	101.35
-36.00	2.00	101.37
-34.00	2.00	101.40
-32.00	2.00	101.42
-30.00	2.00	101.55
-28.00	2.00	101.84
-26.00	2.00	102.13
-24.00	2.00	102.42
-22.00	2.00	102.71
-20.00	2.00	102.93
-18.00	2.00	103.24
-16.00	2.00	103.51
-14.00	2.00	103.77
-12.00	2.00	104.04
-10.00	2.00	104.00
-8.00	2.00	103.94
-6.00	2.00	104.39
-4.00	2.00	104.75
-2.00	2.00	104.78
0.00	2.00	104.81
2.00	2.00	104.55
4.00	2.00	104.06
6.00	2.00	103.47
8.00	2.00	102.86
10.00	2.00	102.48
12.00	2.00	102.44
14.00	2.00	102.25
16.00	2.00	101.90
18.00	2.00	101.63
20.00	2.00	101.64
22.00	2.00	101.49
24.00	2.00	101.42
26.00	2.00	101.55
28.00	2.00	101.63
30.00	2.00	101.71
32.00	2.00	101.79
34.00	2.00	101.75

PROGRESSIVE PROGETTO	PARZIALI PROGETTO	QUOTE PROGETTO
-16.74		103.58
-16.35	0.39	103.85
-7.20	9.15	103.98
-6.00	1.20	103.98

SEZIONE 3
PROGRESSIVA 50.00

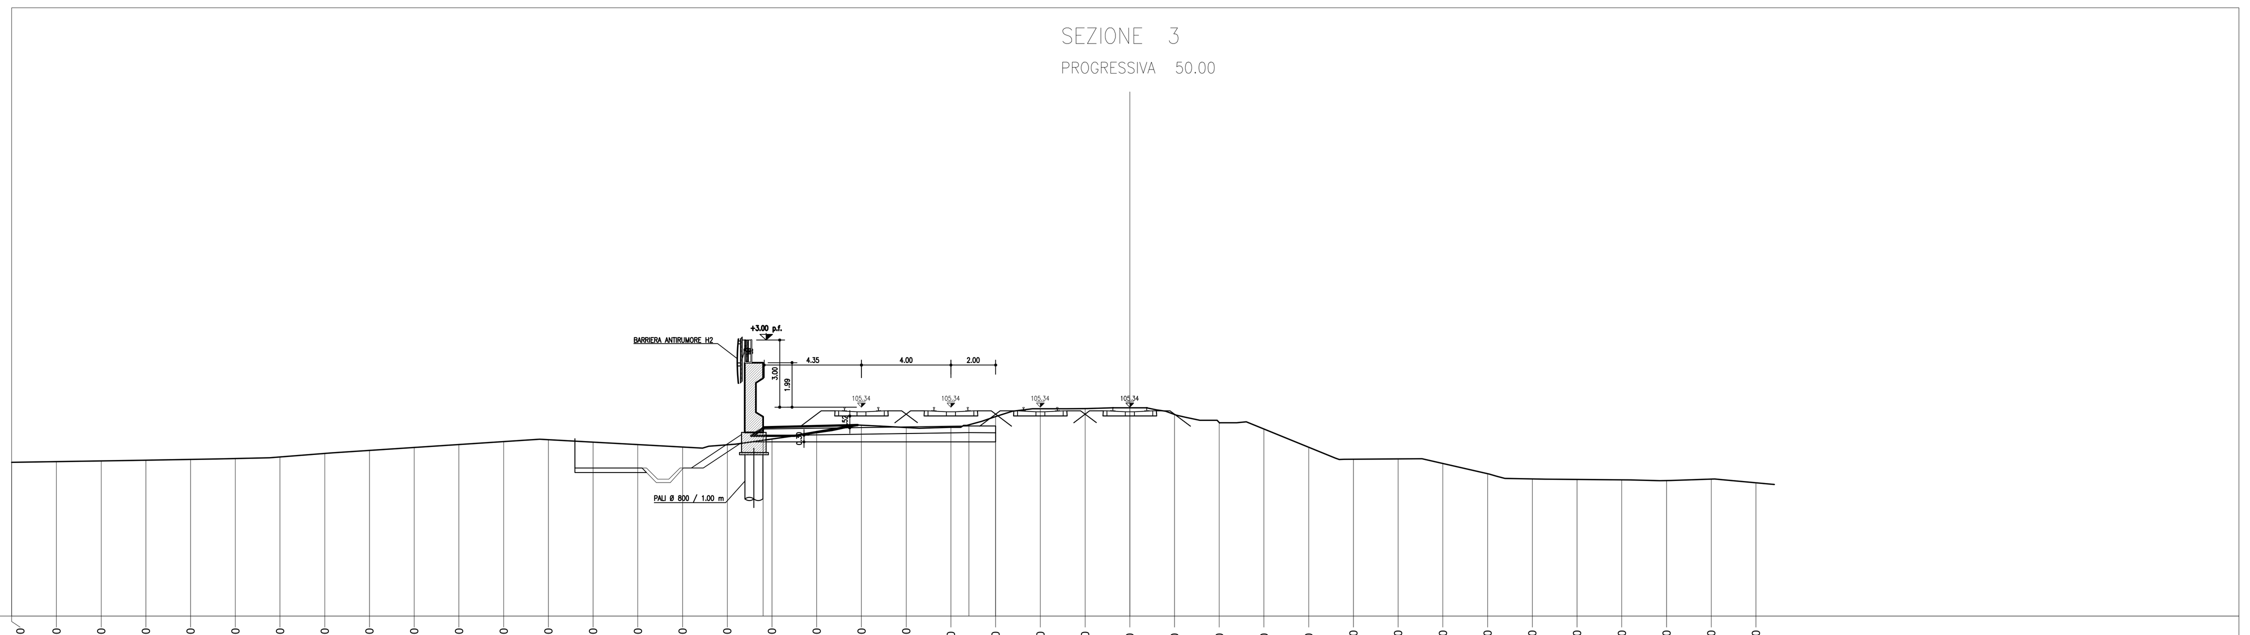

96

1: 200

PROGRESSIVE TERRENO	PARZIALI TERRENO	QUOTE TERRENO
-50.00		102.87
-48.00	2.00	102.90
-46.00	2.00	102.93
-44.00	2.00	102.97
-42.00	2.00	103.00
-40.00	2.00	103.04
-38.00	2.00	103.12
-36.00	2.00	103.27
-34.00	2.00	103.41
-32.00	2.00	103.54
-30.00	2.00	103.67
-28.00	2.00	103.80
-26.00	2.00	103.88
-24.00	2.00	103.77
-22.00	2.00	103.67
-20.00	2.00	103.56
-18.00	2.00	103.66
-16.00	2.00	103.92
-14.00	2.00	104.20
-12.00	2.00	104.53
-10.00	2.00	104.43
-8.00	2.00	104.44
-6.00	2.00	104.92
-4.00	2.00	105.27
-2.00	2.00	105.27
0.00	2.00	105.31
2.00	2.00	105.01
4.00	2.00	104.65
6.00	2.00	104.36
8.00	2.00	103.55
10.00	2.00	103.01
12.00	2.00	103.03
14.00	2.00	102.82
16.00	2.00	102.37
18.00	2.00	102.13
20.00	2.00	102.10
22.00	2.00	102.09
24.00	2.00	102.06
26.00	2.00	102.12
28.00	2.00	101.96

PROGRESSIVE PROGETTO	PARZIALI PROGETTO	QUOTE PROGETTO
-16.40		104.33
-7.20	9.20	104.50
-6.00	1.20	104.50

SEZIONE 7
PROGRESSIVA 150.00

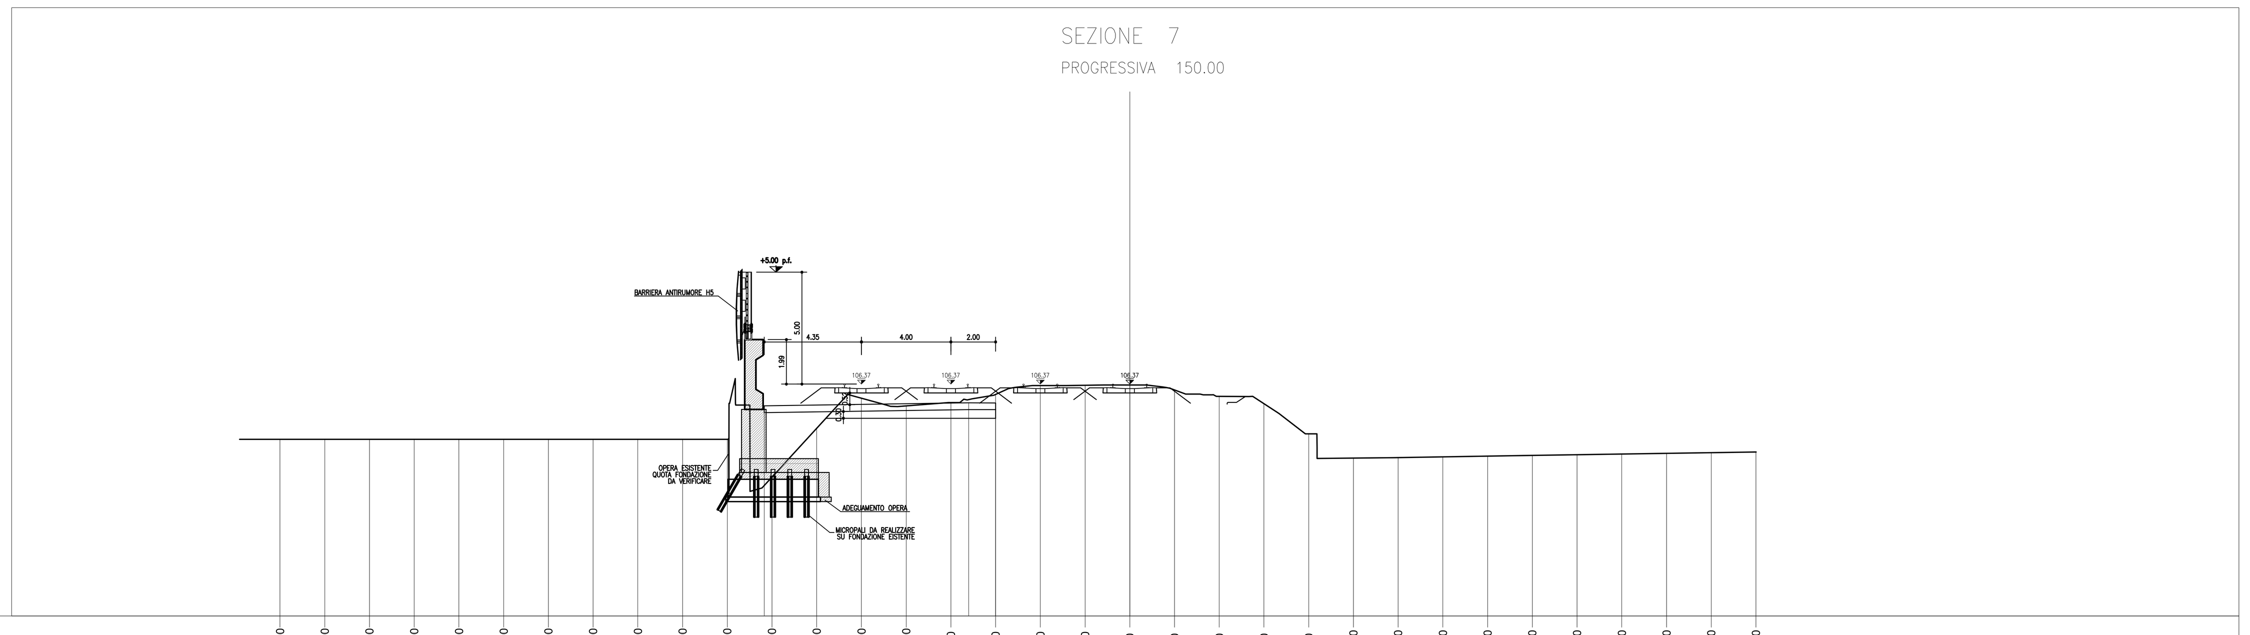

96

1: 200

PROGRESSIVE TERRENO	PARZIALI TERRENO	QUOTE TERRENO
-38.00		103.90
-36.00	2.00	103.90
-34.00	2.00	103.90
-32.00	2.00	103.90
-30.00	2.00	103.90
-28.00	2.00	103.90
-26.00	2.00	103.90
-24.00	2.00	103.90
-22.00	2.00	103.90
-20.00	2.00	103.90
-18.00	2.00	103.90
-16.00	2.00	102.22
-14.00	2.00	104.40
-12.00	2.00	105.74
-10.00	2.00	105.39
-8.00	2.00	105.55
-6.00	2.00	105.91
-4.00	2.00	106.31
-2.00	2.00	106.32
0.00	2.00	106.33
2.00	2.00	106.11
4.00	2.00	105.82
6.00	2.00	105.49
8.00	2.00	104.15
10.00	2.00	103.06
12.00	2.00	103.08
14.00	2.00	103.12
16.00	2.00	103.15
18.00	2.00	103.18
20.00	2.00	103.21
22.00	2.00	103.24
24.00	2.00	103.27
26.00	2.00	103.30
28.00	2.00	103.34

PROGRESSIVE PROGETTO	PARZIALI PROGETTO	QUOTE PROGETTO
-16.35		105.40
-7.20	9.15	105.53
-6.00	1.20	105.53

SEZIONE 10
PROGRESSIVA 225.00

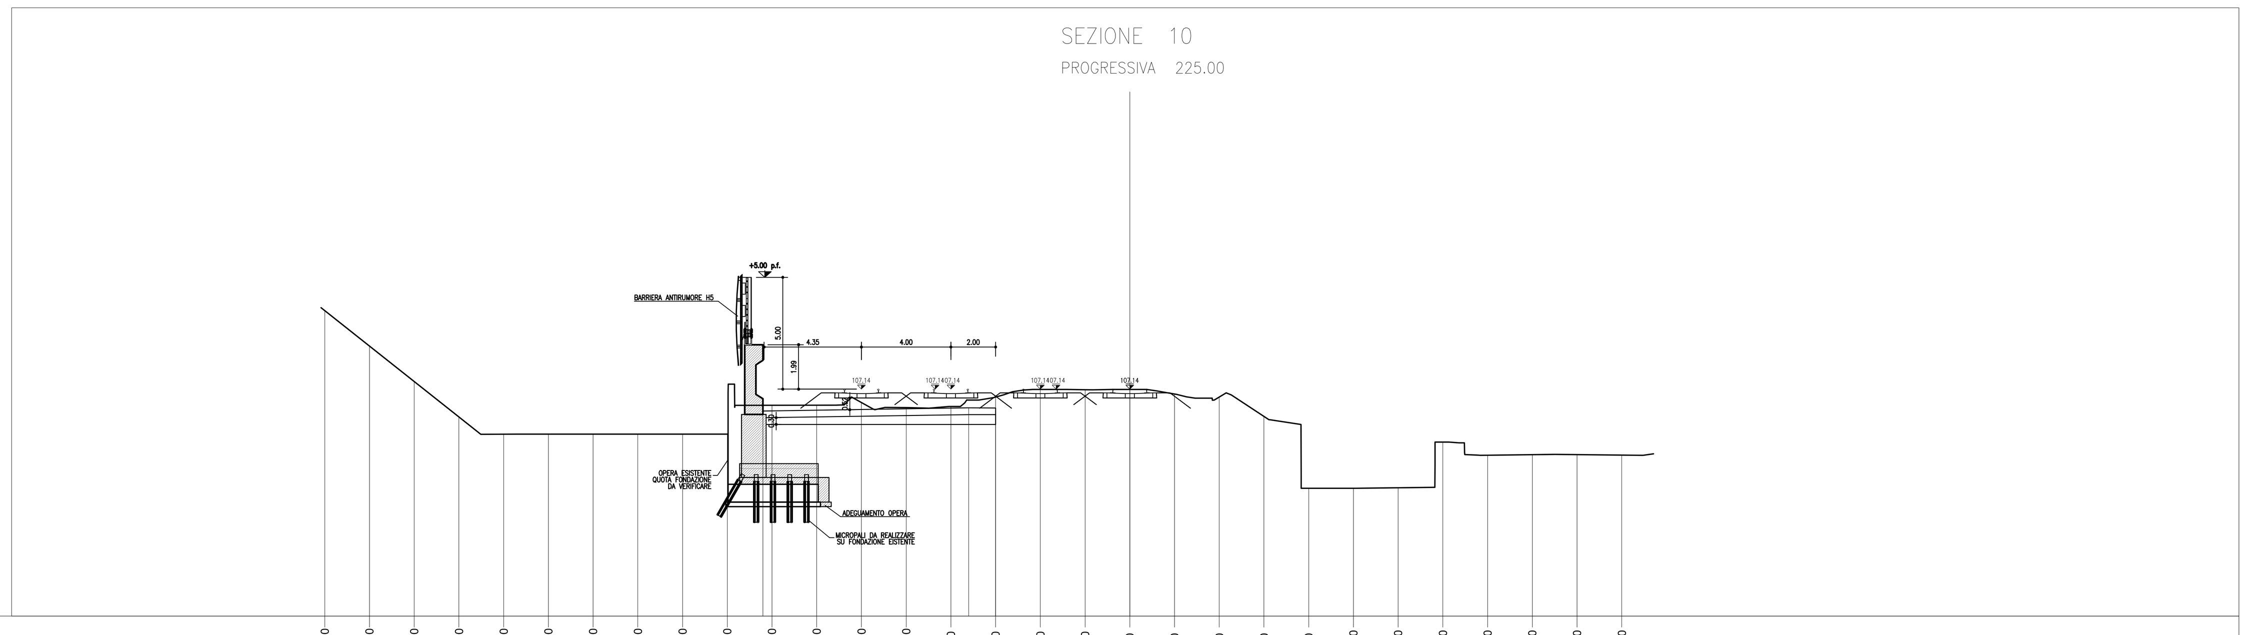

97

1: 200

PROGRESSIVE TERRENO	PARZIALI TERRENO	QUOTE TERRENO
-36.00		110.66
-34.00	2.00	109.07
-32.00	2.00	107.49
-30.00	2.00	105.90
-28.00	2.00	105.13
-26.00	2.00	105.13
-24.00	2.00	105.13
-22.00	2.00	105.13
-20.00	2.00	105.13
-18.00	2.00	105.13
-16.00	2.00	106.42
-14.00	2.00	106.42
-12.00	2.00	106.55
-10.00	2.00	106.32
-8.00	2.00	106.37
-6.00	2.00	106.79
-4.00	2.00	107.13
-2.00	2.00	107.12
0.00	2.00	107.13
2.00	2.00	106.92
4.00	2.00	106.79
6.00	2.00	105.92
8.00	2.00	102.71
10.00	2.00	102.71
12.00	2.00	102.73
14.00	2.00	104.78
16.00	2.00	104.19
18.00	2.00	104.22
20.00	2.00	104.22
22.00	2.00	104.19

PROGRESSIVE PROGETTO	PARZIALI PROGETTO	QUOTE PROGETTO
-16.40		106.17
-7.20	9.20	106.31
-6.00	1.20	106.30

SEZIONE 14
PROGRESSIVA 325.00

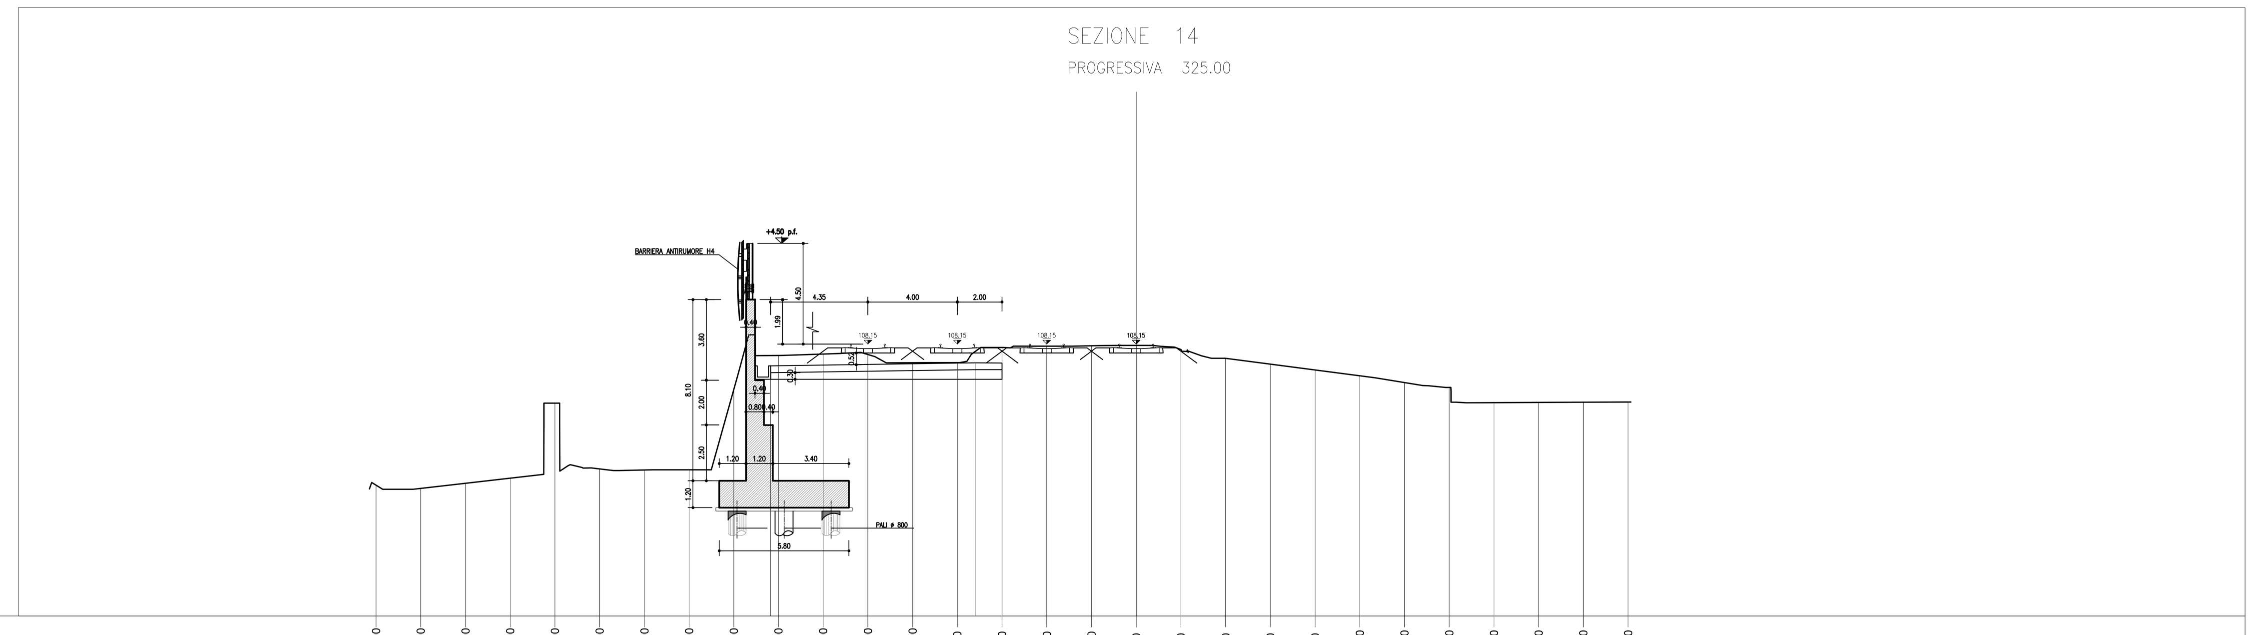

96

1: 200

PROGRESSIVE TERRENO	PARZIALI TERRENO	QUOTE TERRENO
-34.00		101.85
-32.00	2.00	101.70
-30.00	2.00	101.93
-28.00	2.00	102.16
-26.00	2.00	105.51
-24.00	2.00	102.57
-22.00	2.00	102.53
-20.00	2.00	102.53
-18.00	2.00	106.12
-16.00	2.00	107.64
-14.00	2.00	107.71
-12.00	2.00	107.69
-10.00	2.00	107.32
-8.00	2.00	107.32
-6.00	2.00	108.00
-4.00	2.00	108.06
-2.00	2.00	108.08
0.00	2.00	108.10
2.00	2.00	107.92
4.00	2.00	107.52
6.00	2.00	107.26
8.00	2.00	107.00
10.00	2.00	106.73
12.00	2.00	106.43
14.00	2.00	106.22
16.00	2.00	105.53
18.00	2.00	105.54
20.00	2.00	105.55
22.00	2.00	105.56

PROGRESSIVE PROGETTO	PARZIALI PROGETTO	QUOTE PROGETTO
-16.35		107.18
-7.20	9.15	107.32
-6.00	1.20	107.31

SEZIONE 15
PROGRESSIVA 350.00

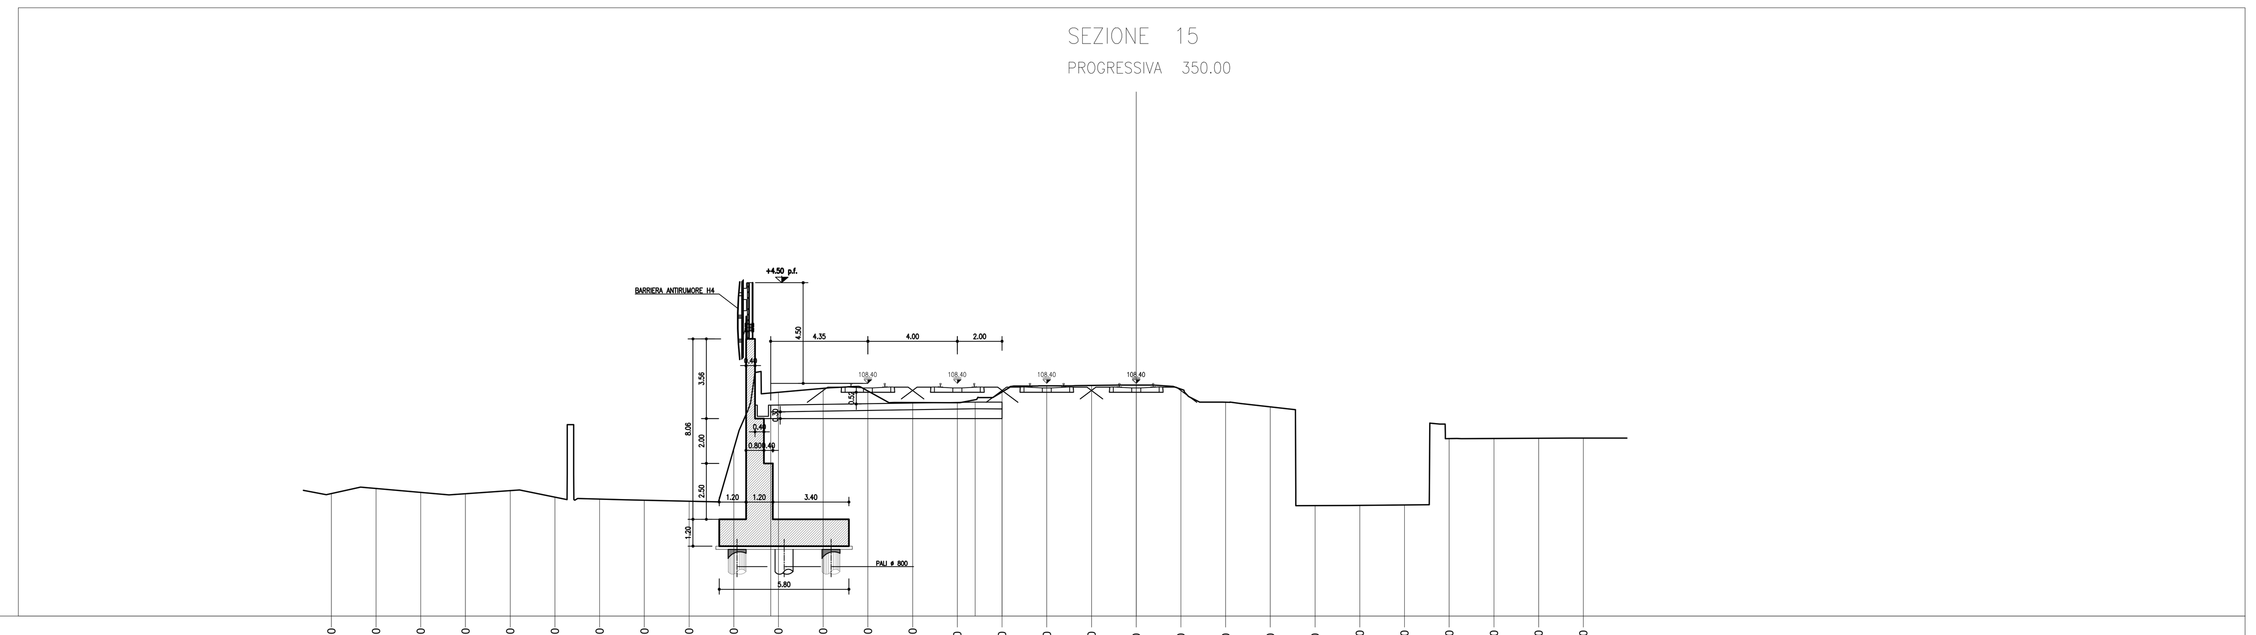

98

1: 200

PROGRESSIVE TERRENO	PARZIALI TERRENO	QUOTE TERRENO
-36.00		103.47
-34.00	2.00	103.70
-32.00	2.00	103.53
-30.00	2.00	103.47
-28.00	2.00	103.61
-26.00	2.00	103.32
-24.00	2.00	103.23
-22.00	2.00	103.18
-20.00	2.00	103.13
-18.00	2.00	105.48
-16.00	2.00	108.00
-14.00	2.00	108.18
-12.00	2.00	108.06
-10.00	2.00	107.54
-8.00	2.00	107.53
-6.00	2.00	108.02
-4.00	2.00	108.29
-2.00	2.00	108.31
0.00	2.00	108.33
2.00	2.00	108.14
4.00	2.00	107.56
6.00	2.00	107.35
8.00		102.94
10.00	2.00	102.94
12.00	2.00	102.97
14.00		105.94
16.00	2.00	105.94
18.00	2.00	105.95
20.00	2.00	105.95

PROGRESSIVE PROGETTO	PARZIALI PROGETTO	QUOTE PROGETTO
-16.35		107.43
-7.20	9.15	107.56
-6.00	1.20	107.56

COMMITTENTE:

RFI RETE FERROVIARIA ITALIANA
GRUPPO FERROVIE DELLO STATO ITALIANE

PROGETTAZIONE:

ITALFERR
GRUPPO FERROVIE DELLO STATO ITALIANE

CUP J31H96000000011

U.O. COORDINAMENTO NO CAPTIVE E INGEGNERIA DI SISTEMA

PROGETTO DI FATTIBILITA' TECNICO-ECONOMICA

QUADRUPLICAMENTO CIAMPINO-CAPANNELLE E PRG CIAMPINO 2^ FASE LATO ROMA

PRG

INFRASTRUTTURA FERROVIARIA
SEZIONI TRASVERSALI
Sezioni trasversali - tav.1

SCALA: 1:200

COMMESSA	LOTTO	FASE	ENTE	TIPO DOC.	OPERA/DISCIPLINA	PROGR.	REV.
NR45	21	R	10	W9	IF0001	001	A

Rev.	Descrizione	Redatto	Data	Verificato	Data	Approvato	Data	Autorizzato Data
A	Emissione esecutiva	Cons. Integra	Feb 2021	M. Fabbri/L. Di Lorenzo	Feb 2021	T. Paoletti	Feb 2021	L. Bernardini Feb 2021 ITALFERR S.p.A. COORD. NO CAPTIVE E INGEGNERIA DI SISTEMA Dott. Ing. LUCA BERNARDINI Ordine degli Ingegneri di Viterbo N. 419

File: NR4521R10W9IF0001001A.DWG

SCALA DI STAMPA: 1=1