


LEGENDA

	CANTIERE OPERATIVO		VIABILITA' PRIMARIA
	CANTIERE ARMAMENTO E TECNOLOGIE		VIABILITA' PRINCIPALE
	AREA STOCCAGGIO		VIABILITA' SECONDARIA
	CANTIERE TECNICO		TRANSITO MEZZI DI CANTIERE (STRADE/AREE CARRABILI PRIVATE)
	OPERE DI PROGETTO		PISTA DI CANTIERE
			TRANSITO MEZZI DI CANTIERE (AREE FS)
			ACCESSO AI CANTIERI

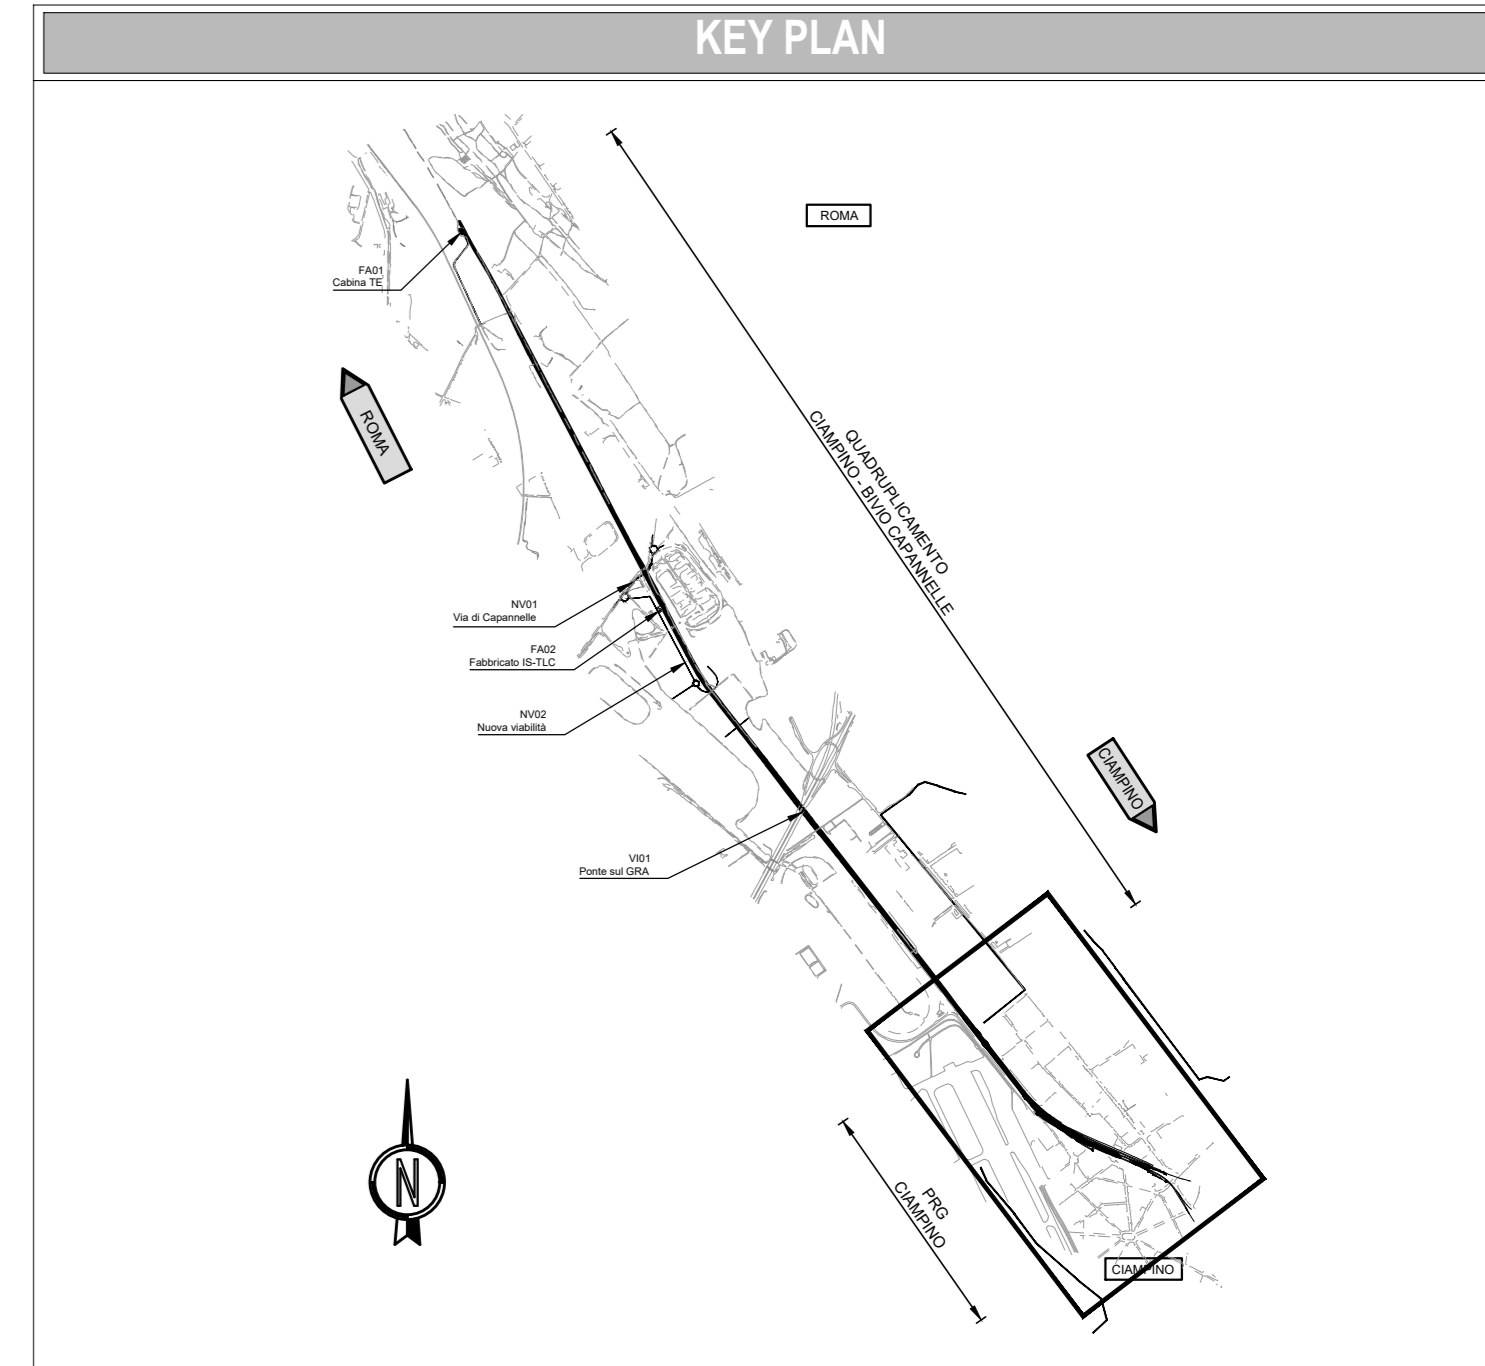

COMMITTENTE: **RFI**
RETE FERROVIARIA ITALIANA
GRUPPO FERROVIE DELLO STATO ITALIANE

PROGETTAZIONE: **ITALFER**
GRUPPO FERROVIE DELLO STATO ITALIANE

CUP: I31H96000000011

U.O. ARCHITETTURA, AMBIENTE E TERRITORIO - CANTIERIZZAZIONE

PROGETTO DI FATTIBILITA' TECNICO-ECONOMICA

QUADRUPPLICAMENTO CIAMPINO-CAPANNELLE E PRG CIAMPINO 2^a FASE LATO ROMA

PRG

Planimetria delle aree di cantiere e della relativa viabilità di accesso - tav. 2/2

SCALA: **1:2.000**

COMMESSA	LOTTO	FASE	ENTE	TIPO DOC.	OPERA/DISCIPLINA	PROGR.	REV.
NR45	21	R	53	P6	CA0000	002	A

Rev.	Descrizione	Redatto	Data	Verificato	Data	Approvato	Data	Autore
A	Emissione esecutiva	B. Capovilla	09/02/21	B. Capovilla	09/02/21	B. Capovilla	09/02/21	B. Capovilla

File: NR4521R53P6CA000002A.dwg