


LEGENDA

	CANTIERE OPERATIVO		VIABILITA' PRIMARIA
	CAMPO BASE		VIABILITA' PRINCIPALE
	AREA STOCCAGGIO		VIABILITA' SECONDARIA
	AREA TECNICA		TRANSITO MEZZI DI CANTIERE (STRADE/AREE CARRABILI PRIVATE)
	CANTIERE ARMAMENTO E TECNOLOGIE		PISTA DI CANTIERE
	CANTIERE ALTRO APPALTO		TRANSITO MEZZI DI CANTIERE (AREE FS)
	OPERE DI PROGETTO		ACCESSO AI CANTIERI

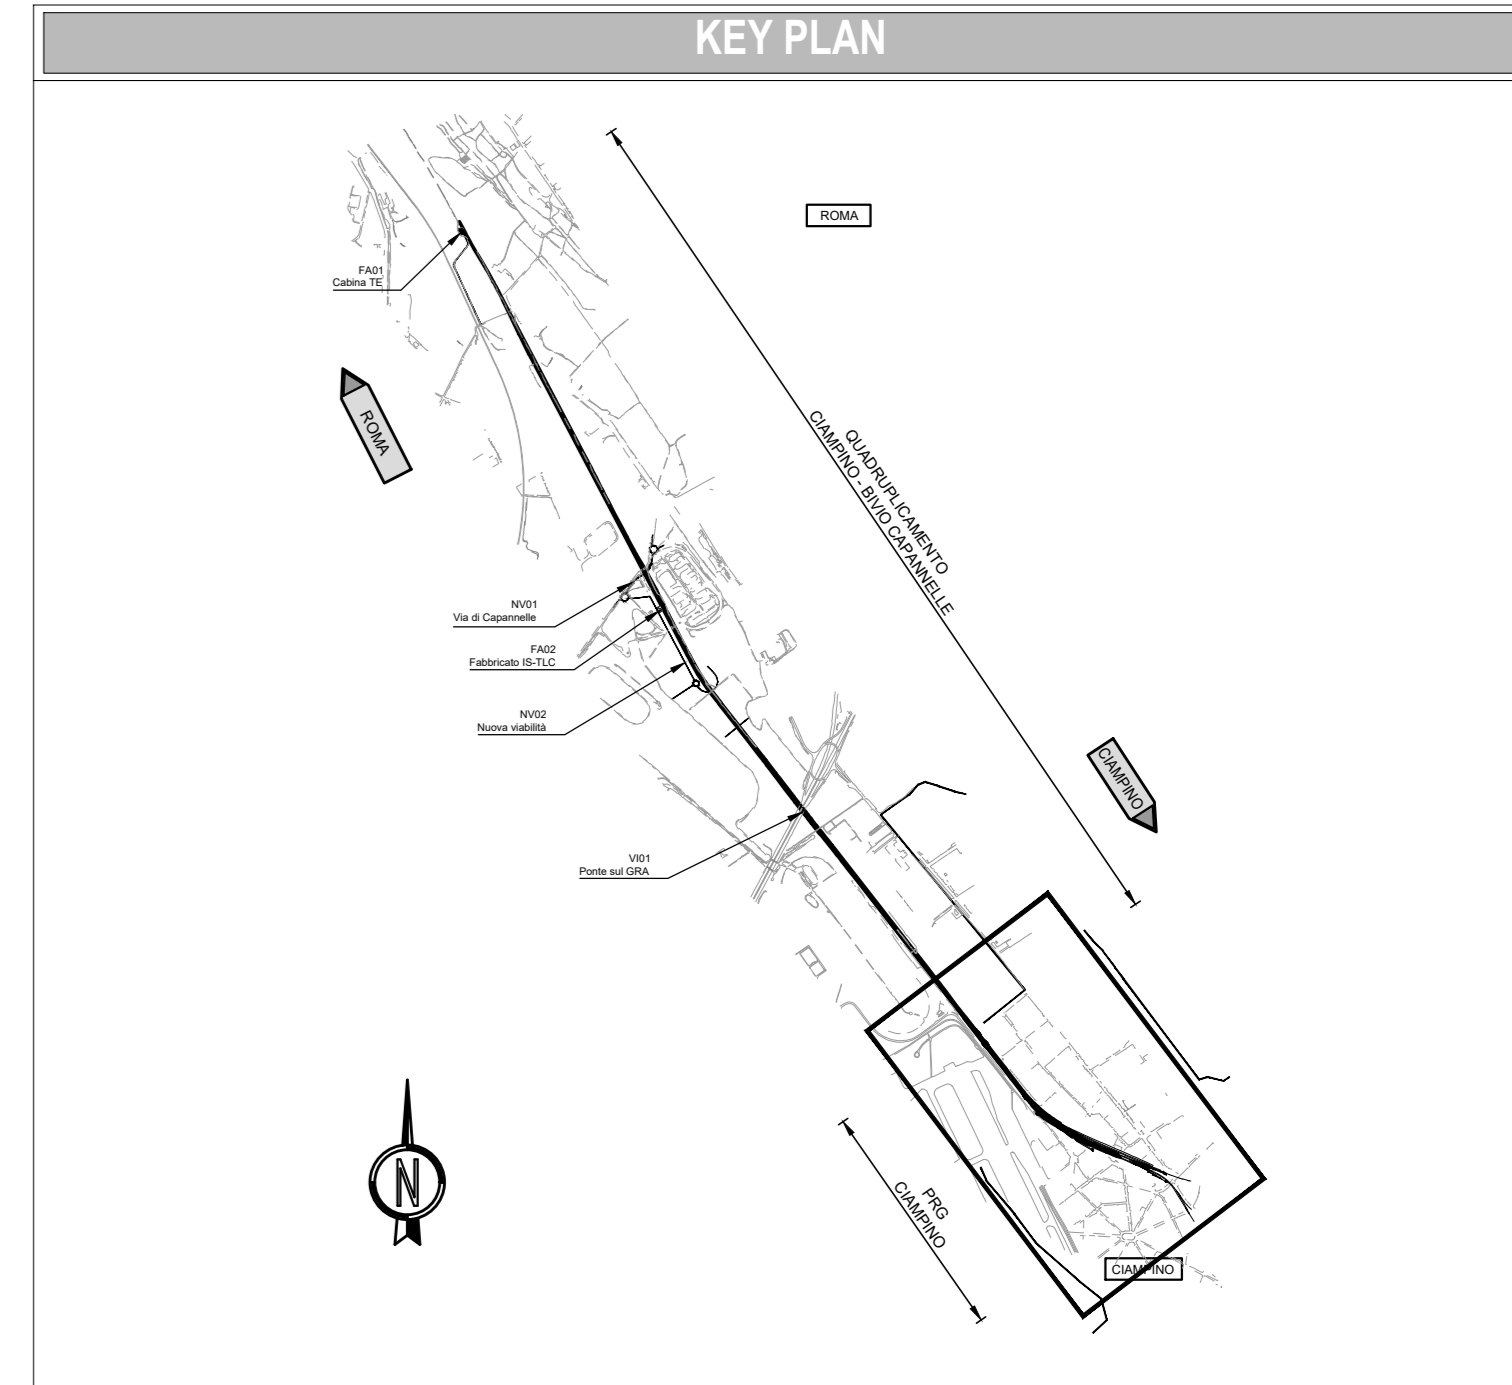

COMMITTENTE:

PROGETTAZIONE:

CUP: I31H90000000011

U.O. ARCHITETTURA, AMBIENTE E TERRITORIO - CANTIERIZZAZIONE

PROGETTO DI FATTIBILITA' TECNICO-ECONOMICA

QUADRUPPLICAMENTO CIAMPINO-CAPANNELLE E PRG CIAMPINO 2^a FASE LATO ROMA

PRG

Planimetria delle aree di cantiere e della relativa viabilità di accesso - tav. 2/2

SCALA: 1:2.000

COMMESSA	LOTTO	FASE	ENTE	TIPO DOC.	OPERA/DISCIPLINA	PROGR.	REV.
NR45	21	R	53	P6	CA0000	002	A

Rev.	Descrizione	Redatto	Data	Verificato	Data	Approvato	Data	Autore
A	Emissione esecutiva	B. Capovilla	09/02/11	B. Capovilla	09/02/11	B. Capovilla	09/02/11	B. Capovilla

File: NR4521R53P6CA000002A.dwg