
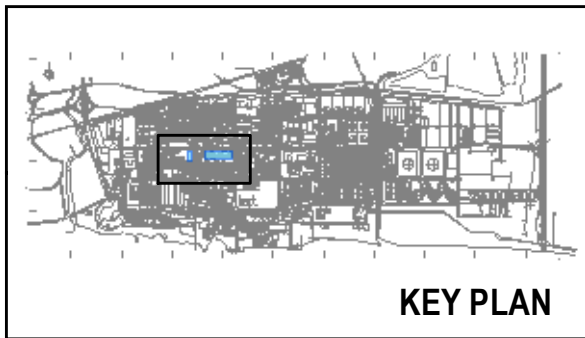
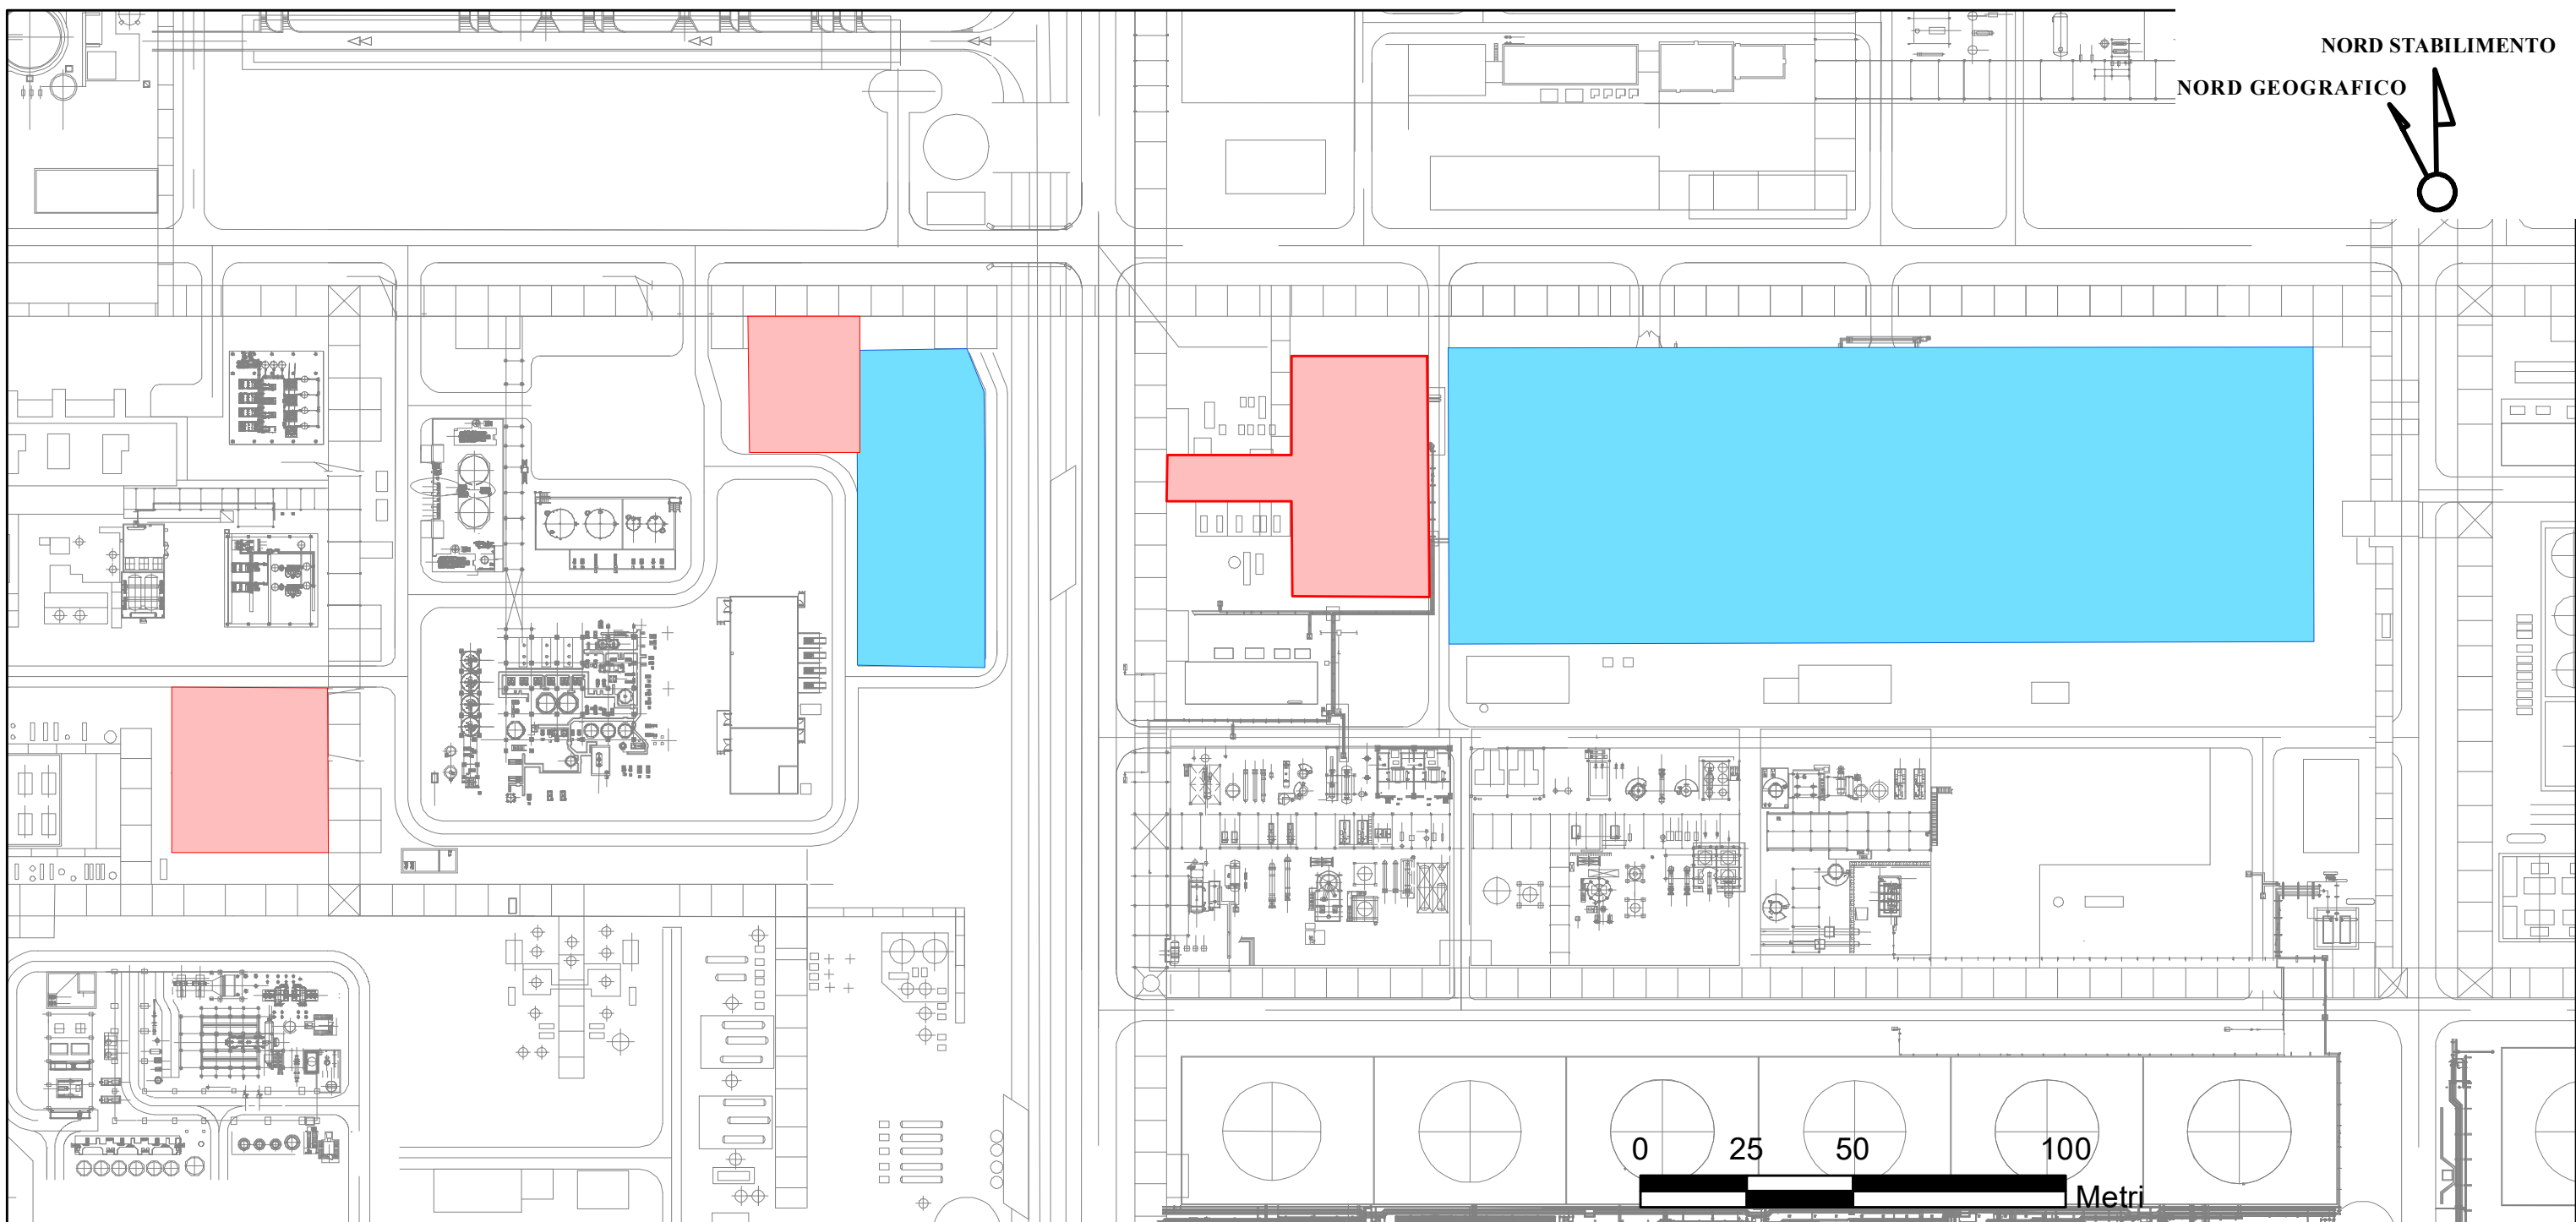




NORD STABILIMENTO
NORD GEOGRAFICO

LEGENDA:

- Area di deposito materiali e temporary facilities
- Area oggetto d'intervento

REV.	DESCRIZIONE	REDATTO	VERIFICATO	APPROVATO	DATA	CONTROLLO	APPROVATO
1	Progetto BioJet- Pot. Degumming	R.L.	F.P.	M.M.	22/10/2021		
0	EMISSIONE	R.L.	F.P.	M.M.	15/09/2021		
						RA.GE.	

Cliente: 	Sito: Raffineria di Gela S.p.A. Stabilimento di Gela (CL)
	Progetto: Progetto BioJet e Potenziamento sezione di Degumming
	Oggetto: Ubicazione aree di deposito temporaneo dei materiali di risulta

OFFERTA N: 2020100032	SCALA: 1:1.500	TAVOLA N: 3
FILE N: 5790001816_285_A3_rev1.mxd		