


LEGENDA

	NORD
	PROGRESSIVA KM
	RECINZIONE FERROVIARIA
	DIREZIONE
	ASSE BINARI DI PROGETTO
	CANALI IDRAULICI
	MANUFATTI IN DEMOLIZIONE

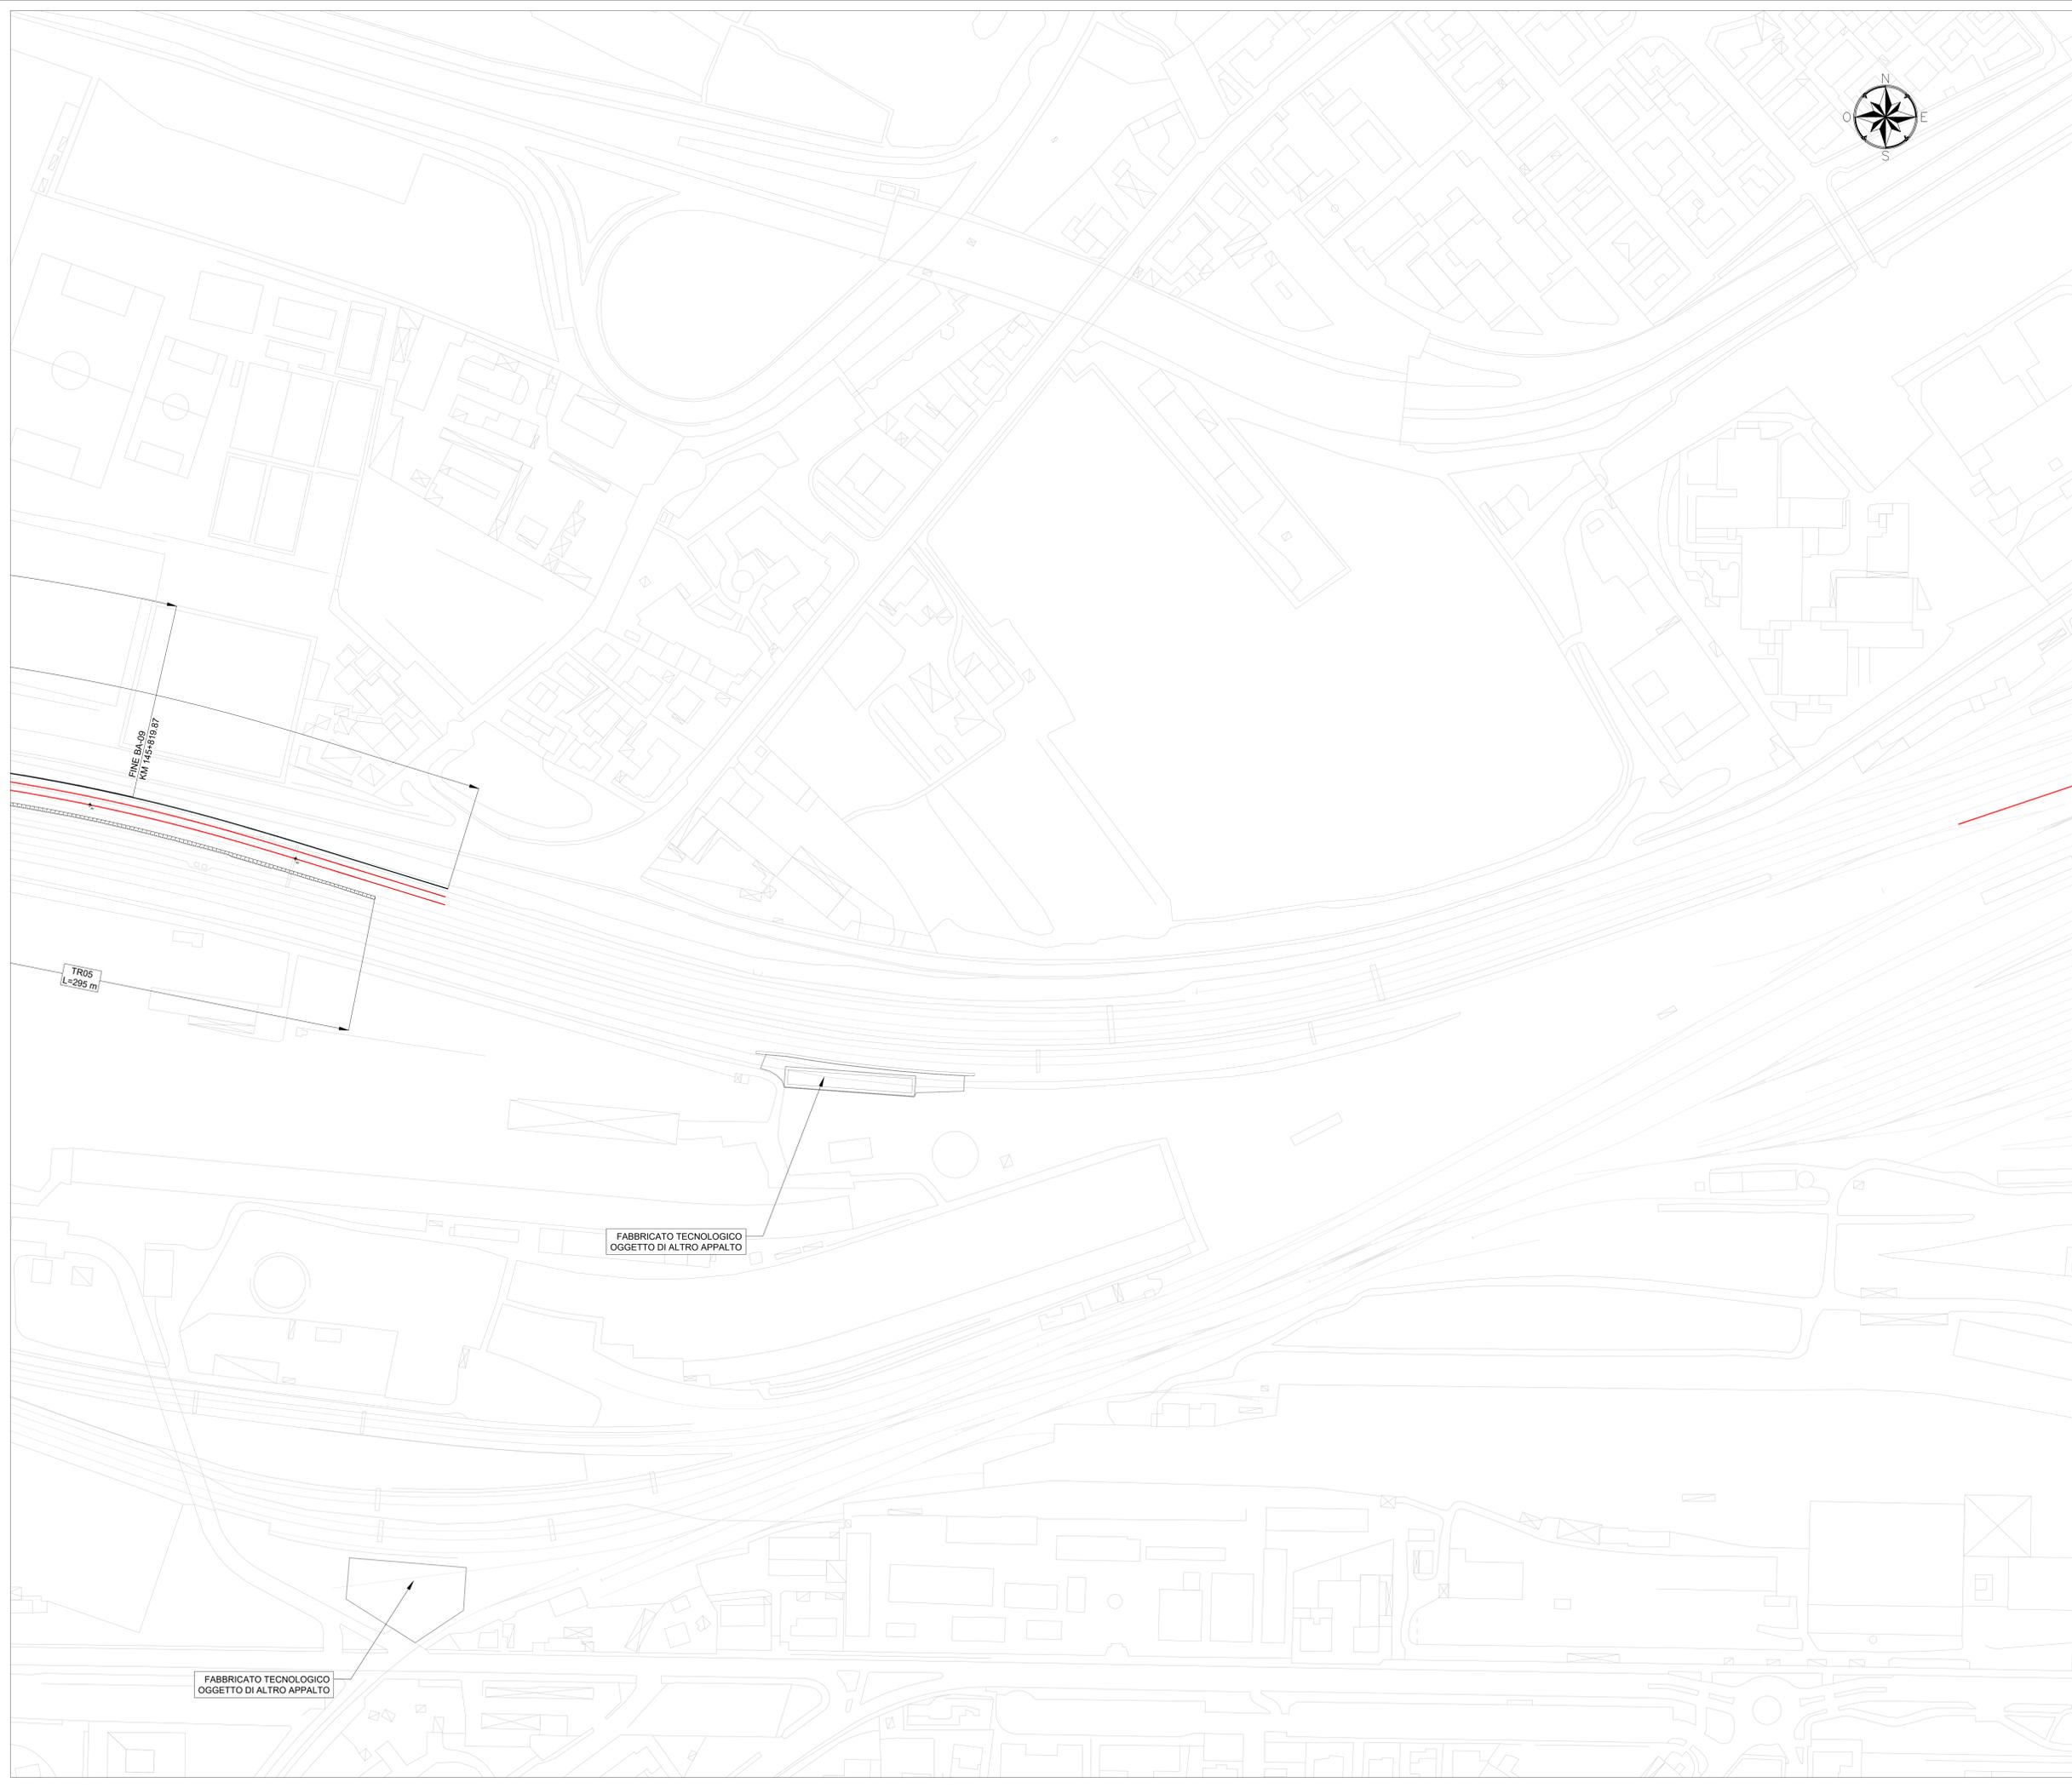

COMMITTENTE:



PROGETTAZIONE:



INFRASTRUTTURE FERROVIARIE STRATEGICHE DEFINITE DALLA LEGGE OBIETTIVO N. 443/01 e s.m.i

CUP: J14H200044001

U.O. PROGETTAZIONE INTEGRATA NORD

PROGETTO DEFINITIVO

**LINEA AV/AC MILANO - VENEZIA
LOTTO FUNZIONALE TRATTA AV/AC BRESCIA EST - VERONA
NODO AV/AC DI VERONA: INGRESSO OVEST**

CS - CORPO STRADALE FERROVIARIO

PLANIMETRIA DI PROGETTO SEDE
TAV. 6/8

SCALA:
1 : 1.000

COMMESSA	LOTTO	FASE	ENTE	TIPO DOC.	OPERA/DISCIPLINA	PROGR.	REV.
IN10	10	D	26	P7	CS0000	006	A

Rev.	Descrizione	Redatto	Data	Verificato	Data	Approvato	Data	Autorizzato / Data
A	EMISSIONE ESECUTIVA	P. Cuiuro	Set 2021	M. Ripa	Set 2021	C. Mazzoni	Set 2021	A. Pirego Set 2021

