

COMMITTENTE:



PROGETTAZIONE:



**INFRASTRUTTURE FERROVIARIE STRATEGICHE DEFINITE DALLA
LEGGE OBIETTIVO N. 443/01e s.m.i.**

CUP: J14H20000440001

U.O. PROGETTAZIONE FUNZIONALE ED ESERCIZIO

PROGETTO DEFINITIVO

**LINEA AV/AC MILANO - VENEZIA
LOTTO FUNZIONALE TRATTA AV/AC BRESCIA EST - VERONA
NODO AV/AC DI VERONA: INGRESSO OVEST**

LAYOUT FUNZIONALE DELLA LINEA E DEGLI IMPIANTI

SCALA:

-

COMMESSA LOTTO FASE ENTE TIPO DOC. OPERA/DISCIPLINA PROGR. REV.


I N 1 0 1 0 D 1 6 D X E S 0 0 0 1 0 0 1 A

Rev.	Descrizione	Redatto	Data	Verificato	Data	Approvato	Data	Autorizzato Data
A	Emissione esecutiva	G.Argiolas 	Novembre 2021	A. Dicembre 	Novembre 2021	C. Mazzocchi 	Novembre 2021	P. Rivoli Novembre 2021


File: IN1010D16DXES0001001A

n. Elab.:

SITUAZIONE DI RIFERIMENTO

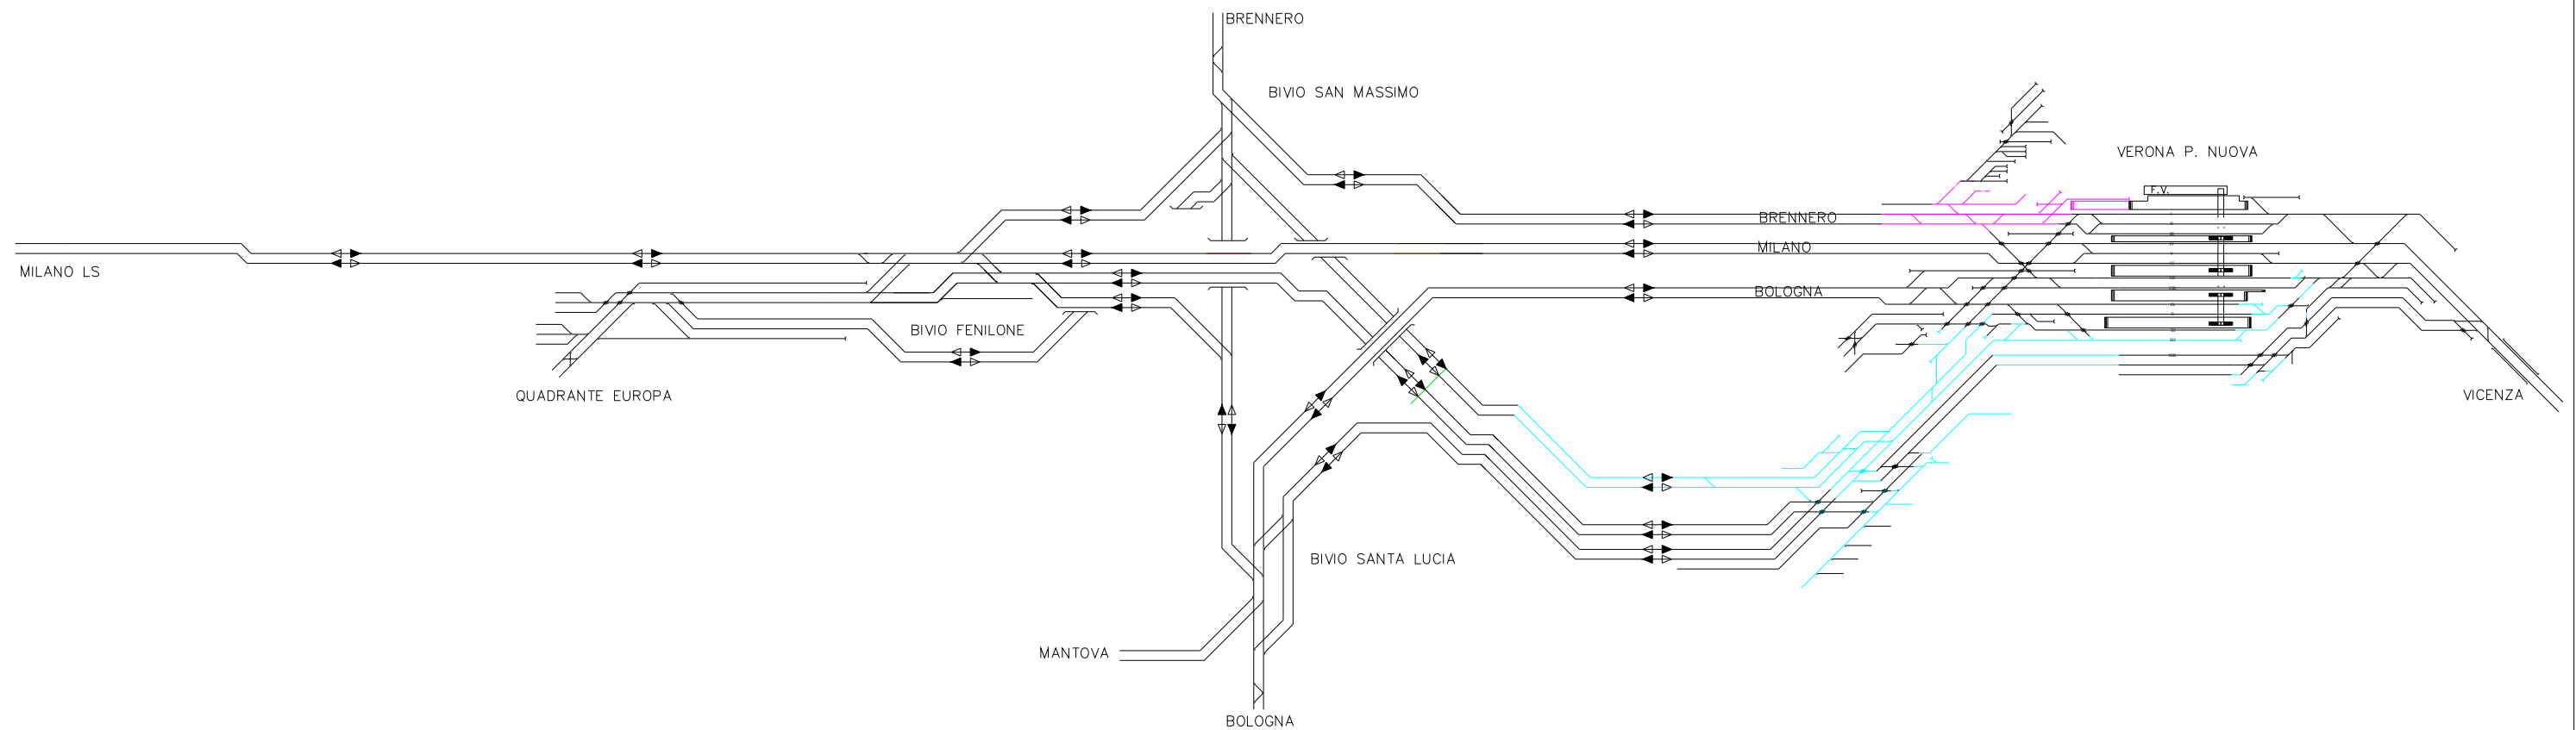

PRG

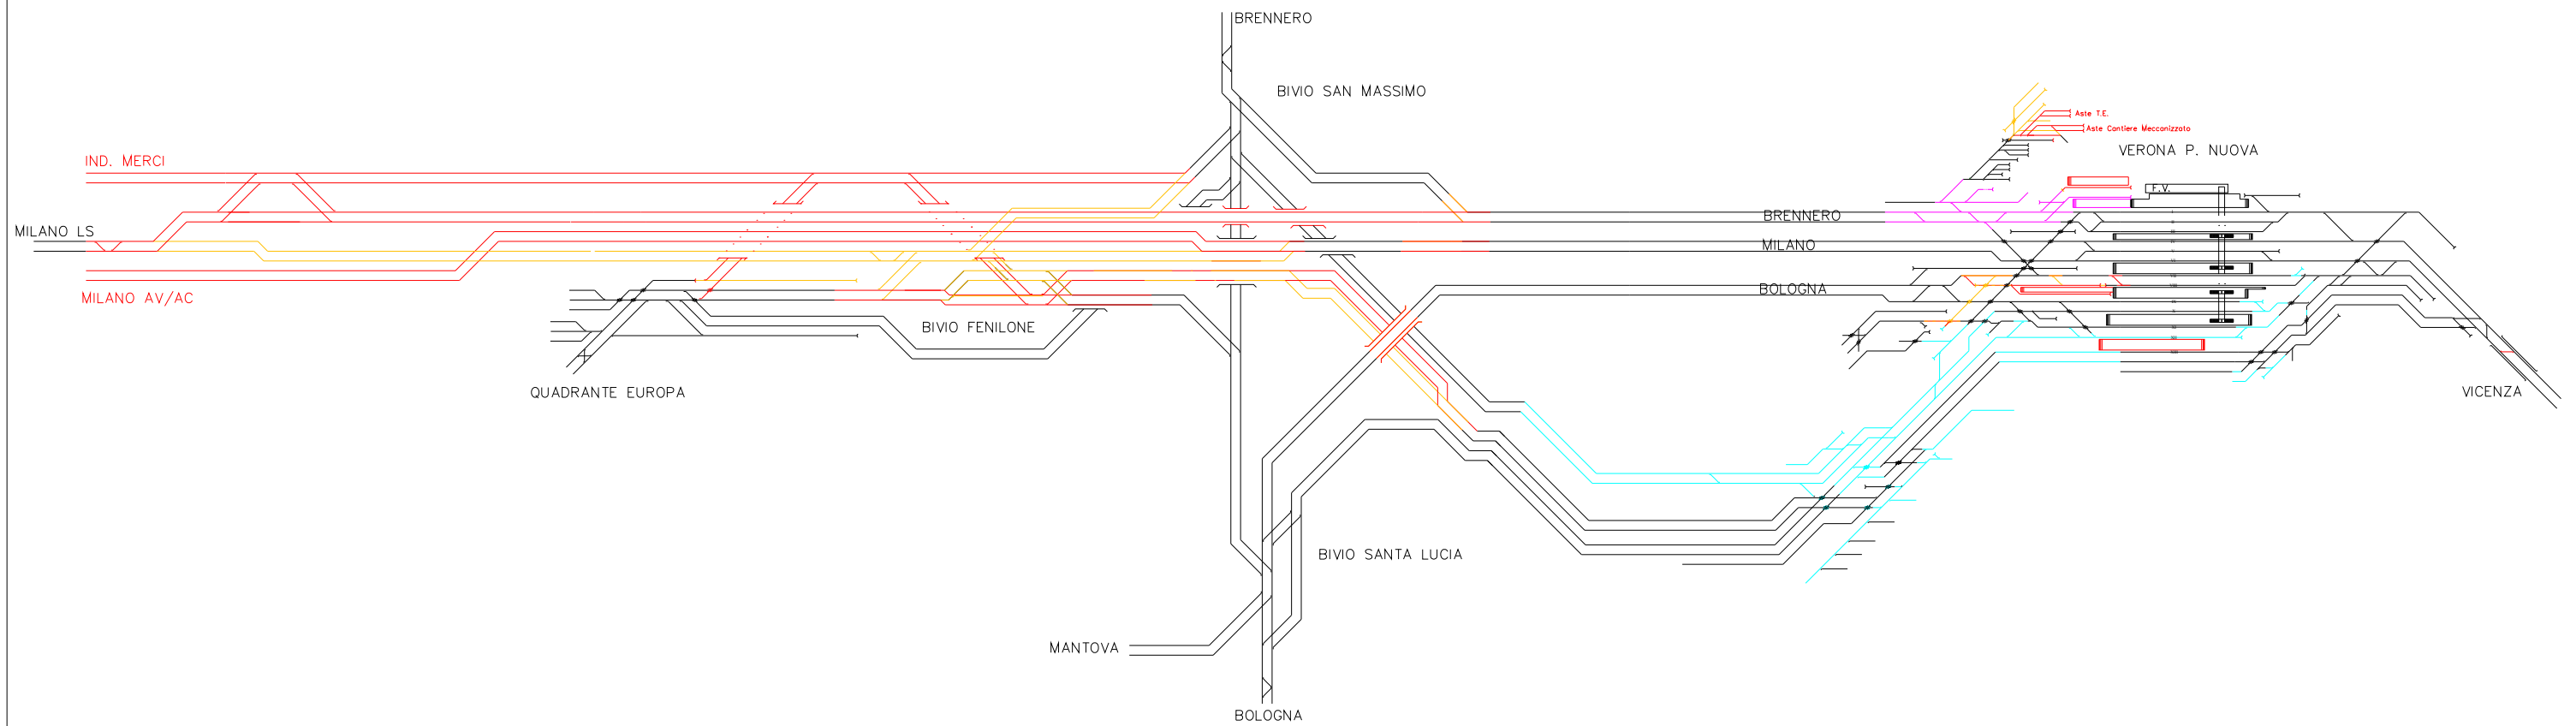

U.O.
PROGETTAZIONE
FUNZIONALE ED
ESERCIZIO

LINEA AV/AC MILANO VENEZIA
LOTTO FUNZIONALE TRATTA AV/AC BRESCIA EST-VERONA
NODO AV/AC DI VERONA: INGRESSO OVEST

Allegato al doc.: IN10.10.D.16.RG.ES0002.001.A
Redatto: Giacomo Argiolas
Data: Ottobre 2021

—	ATTUALE	—	DEMOLITO
—	INERZIALE ACCM	—	PROVVISORIO DI FASE
—	INERZIALE (OPZIONALE) ACCM	—	PROVVISORIO FASI PRECEDENTI
—	COSTRUITO	—	COSTRUITO FASI PRECEDENTI

**Layout funzionale della
linea e degli impianti**
Tavola 2/3

SCENARIO DI PROGETTO

