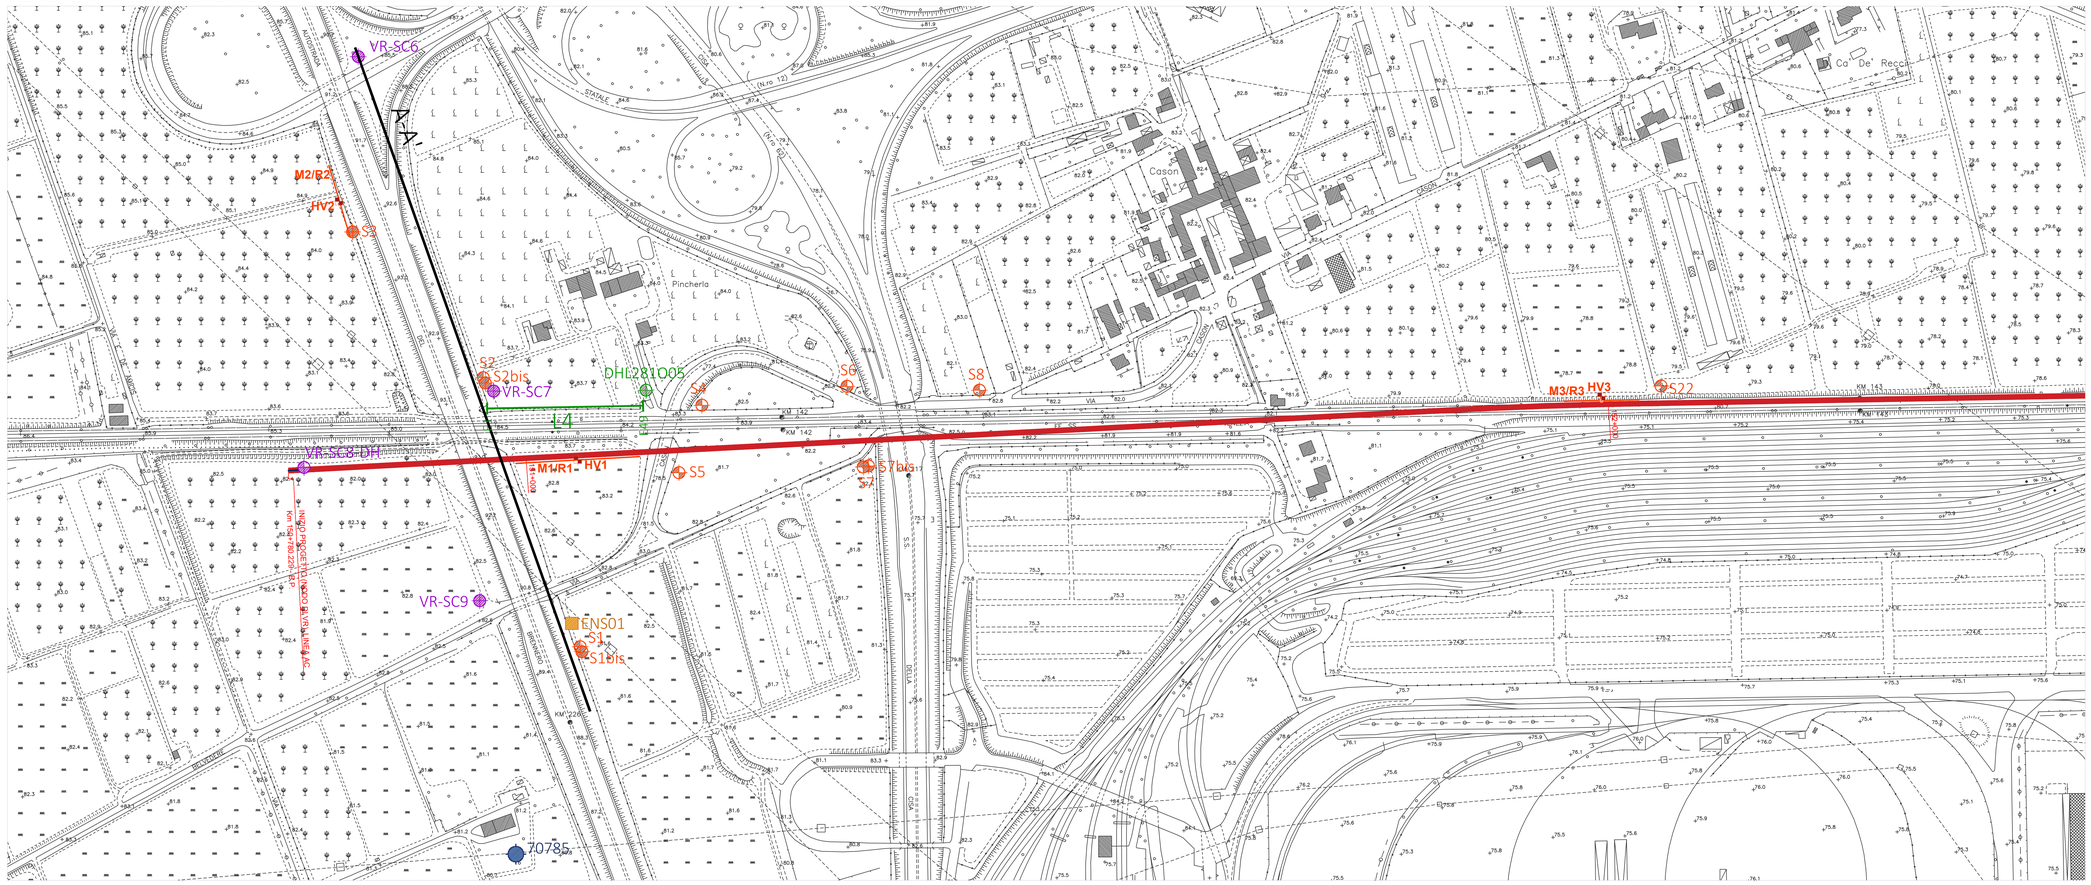PLANIMETRIA UBICAZIONE INDAGINI - Scala 1:2000