




SEZIONE A-A  
SCALA 1:50

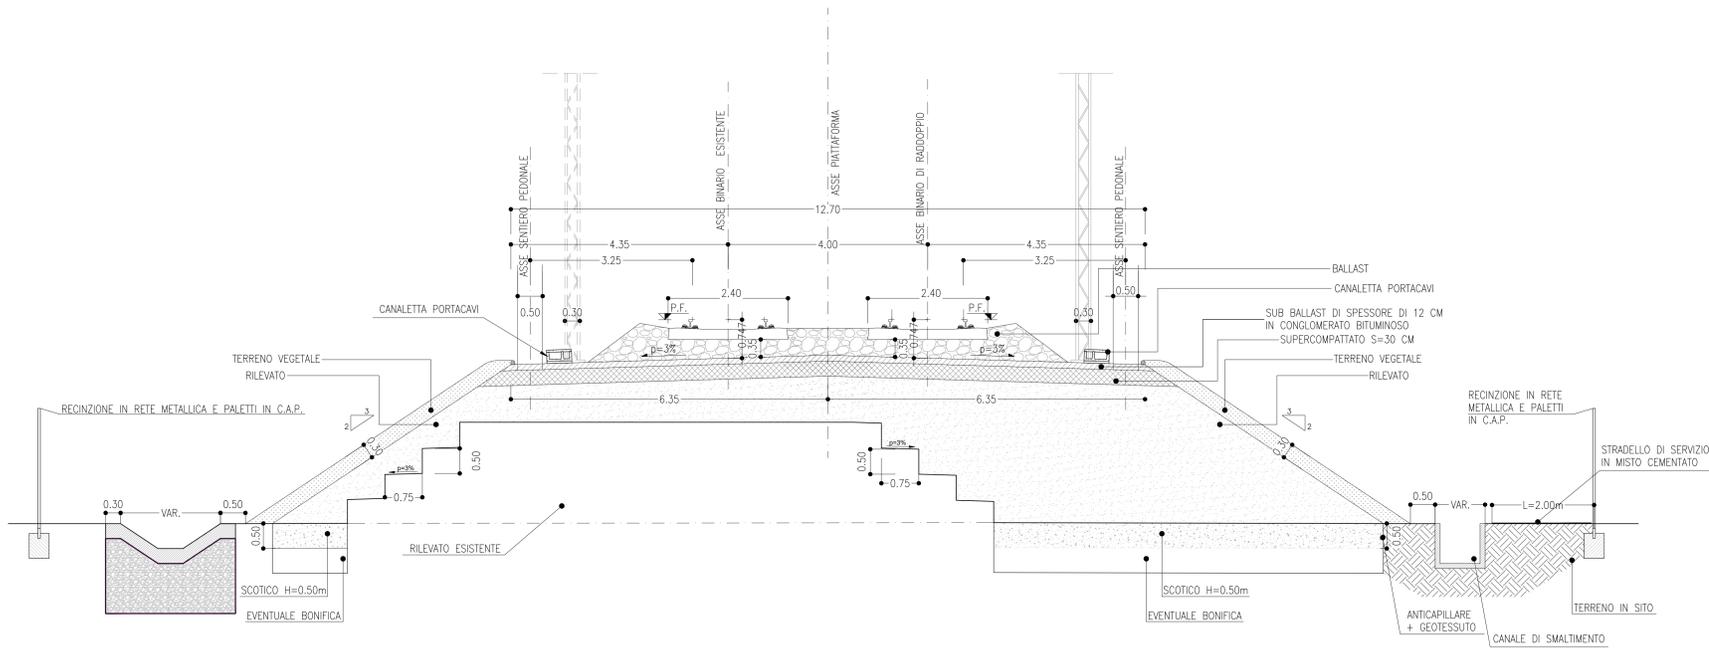

PIANTA  
SCALA 1:50

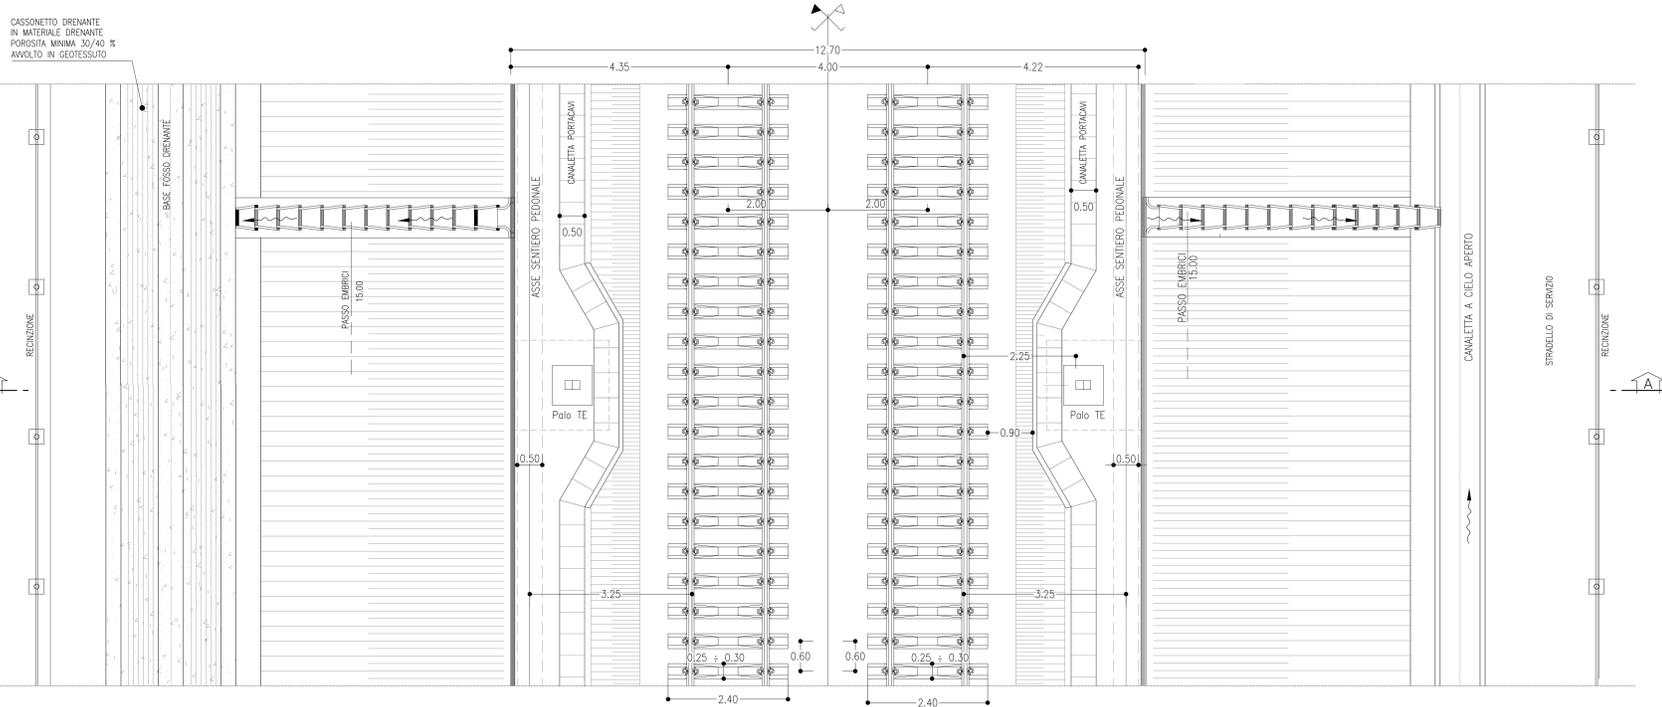


SEZIONE TIPO FOSSO DRENANTE  
SCALA 1:25

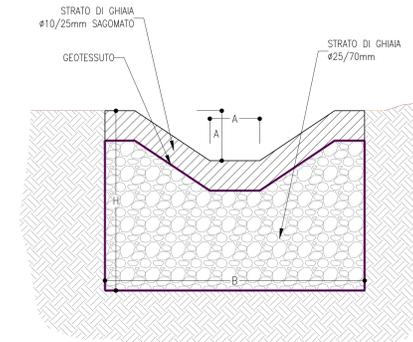


TIPO	H in m	B	A
T1	1.30	2.60	0.50
T2	1.80	2.60	0.50
T3	2.05	3.60	0.75
T4	2.30	4.60	1.00
T5	1.55	3.60	0.75

SEZIONE TIPO FOSSO DI GUARDIA IN CLS PREFABBRICATO  
SCALA 1:25

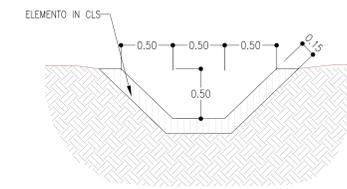


SEZIONE TIPO CANALE A CIELO APERTO  
SCALA 1:25

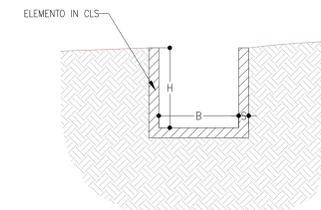

TIPO	H	B	S
0500	0.50	0.50	0.07
0600	0.60	0.60	0.10
0800	0.80	0.80	0.10
1000	1.00	1.00	0.12
1200	1.20	1.20	0.14

SEZIONE TIPO CANALE INTERRATO  
SCALA 1:25

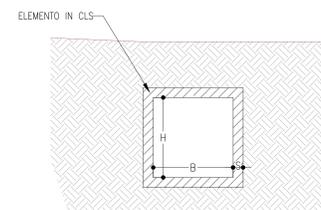

TIPO	H	B	S
0600	0.60	0.60	0.12
0800	0.80	0.80	0.14
1000	1.00	1.00	0.14
1200	1.20	1.20	0.15
1400	1.40	1.40	0.15

COMMITTENTE:



PROGETTAZIONE:



INFRASTRUTTURE FERROVIARIE STRATEGICHE DEFINITE DALLA  
LEGGE OBIETTIVO N. 443/01 e s.m.i

CUP: J14H000044001

U.O. PROGETTAZIONE INTEGRATA NORD

PROGETTO DEFINITIVO

LINEA AV/AC MILANO - VENEZIA  
LOTTO FUNZIONALE TRATTA AV/AC BRESCIA EST - VERONA

NODO AV/AC DI VERONA: INGRESSO OVEST

ID - IDRAULICA DI SEDE FERROVIARIA

PARTICOLARI E DETTAGLI OPERE DI DRENAGGIO E SMALTIMENTO FERROVIARIO  
TAV. 2/3

SCALA:

VARIE

COMMESSA LOTTO FASE ENTE TIPO DOC. OPERA/DISCIPLINA PROGR. REV.

IN10 10 D 26 B2 10002 002 A

Rev.	Descrizione	Redatto	Data	Verificato	Data	Approvato	Data	Autorizzato / Data
A	EMMISSIONE ESECUTIVA	P. Cuomo	Set 2021	S. Bartolomeo	Set 2021	C. Mazzocchi	Set 2021	A. Perego Set 2021

Rev.	Descrizione	Redatto	Data	Verificato	Data	Approvato	Data	Autorizzato / Data

File: R1101002622002002A.dwg

n. Elab.: