POZZETTO SINGOLO IN C.A. PER TUBAZIONI ø700

PIANTA
SCALA 1:25

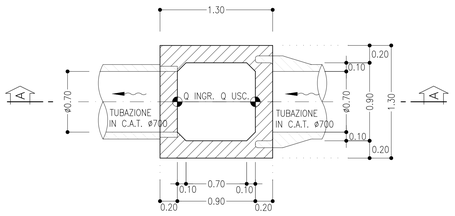

SEZIONE A-A
SCALA 1:25

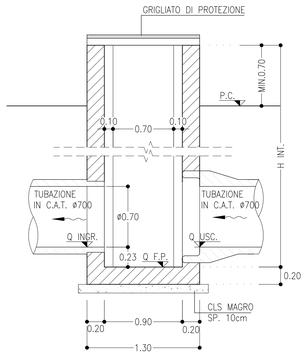

SEZIONE B-B
SCALA 1:25

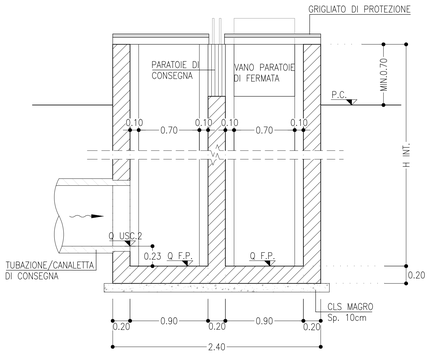

POZZETTO TRIPLO IN C.A. PER TUBAZIONI ø700

PIANTA
SCALA 1:25

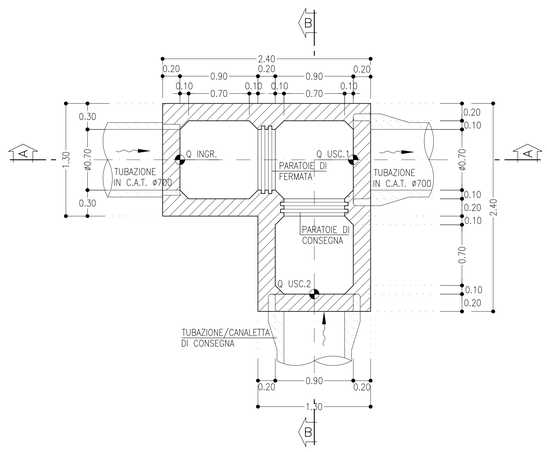

SEZIONE A-A
SCALA 1:25

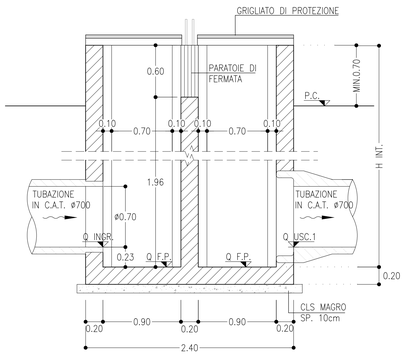

SEZIONE DI POSA TUBAZIONE
SCALA 1:50

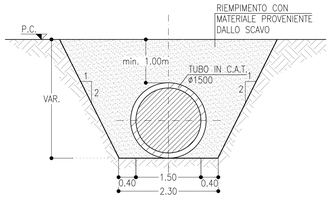

POZZETTO SINGOLO IN C.A. PER TUBAZIONI ø1500

PIANTA
SCALA 1:25

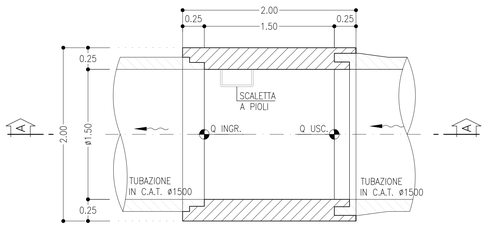

SEZIONE A-A
SCALA 1:25

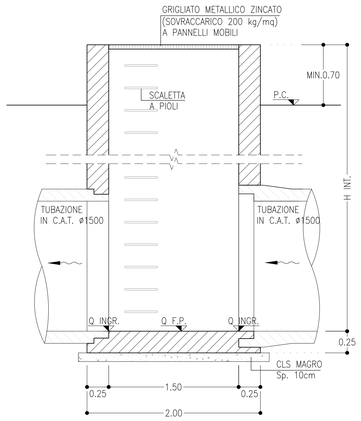

PIANTA GRIGLIATI
SCALA 1:25

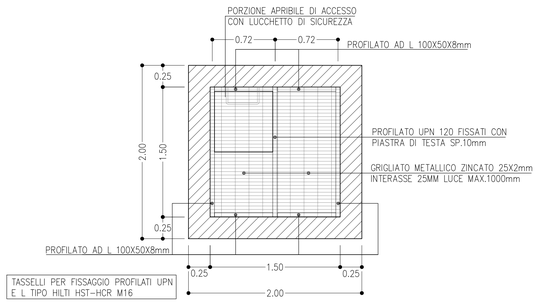

ARMATURA
SCALA 1:25

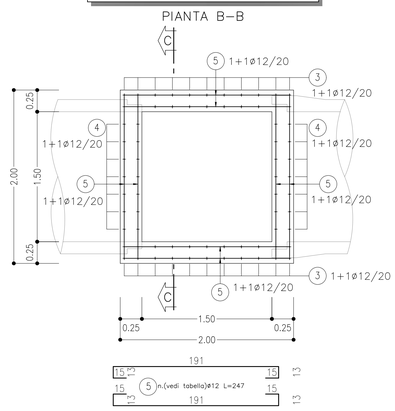

SEZIONE C-C
SCALA 1:25

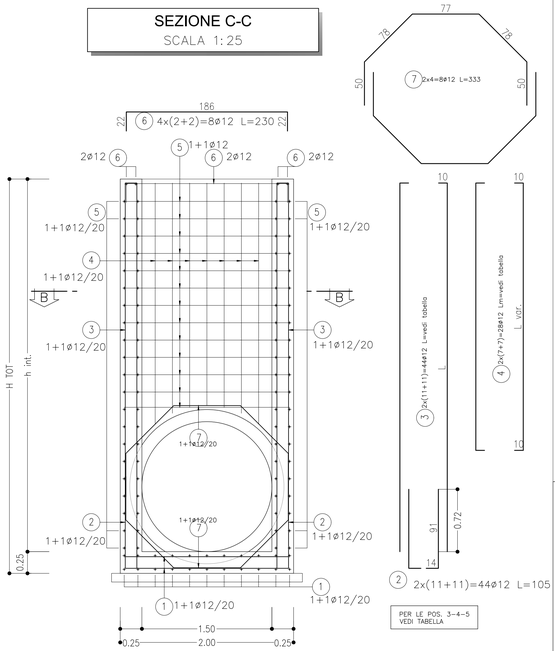

TOMBINO H int.=4,10			
Pos.	Quantità	L/L var.	L TOT
3	44ø12	405	415
4	28ø12	237÷288	Lm=273
5	2x((20+20)+(12+12)=128ø12	405	415
TOMBINO H int.=4,70			
3	44ø12	465	475
4	28ø12	297÷348	Lm=333
5	2x((23+23)+(15+15)=152ø12	405	415
TOMBINO H int.=5,20			
3	44ø12	515	525
4	28ø12	347÷398	Lm=383
5	2x((25+25)+(17+17)=168ø12	405	415

CARATTERISTICHE MATERIALI

POZZETTI GETTATI IN OPERA

MAGRONE :

CONGLOMERATO CEMENTIZIO	: TIPO I
TIPO DI CEMENTO	: CEM I, II, III, IV, V
CLASSE DI RESISTENZA [C(fck/Rck)min]	: C12/15
DIMENSIONE AGGREGATO massima	: 25mm

CONGLOMERATO CEMENTIZIO

TIPO DI CALCESTRUZZO	: G2
TIPO DI CEMENTO	: CEM III-IV-V
CLASSE DI RESISTENZA [C(fck/Rck)min]	: C25/30
CLASSE DI ESPOSIZIONE AMBIENTALE	: XC2
CLASSE DI LAVORABILITA' minima	: S4
RAPPORTO ACQUA/CEMENTO massimo	: 0.6
DIMENSIONE AGGREGATO massima	: 32mm
COPRIFERRO	: C = 40 mm

TUBAZIONI PREFABBRICATE

CONGLOMERATO CEMENTIZIO

TIPO DI CEMENTO	: CEM II A-LL 42.5R
CLASSE DI RESISTENZA [C(fck/Rck)min]	: C35/45
CLASSE DI ESPOSIZIONE AMBIENTALE	: XA1
SISTEMA DI PREFABBRICAZIONE	: A COMPRESSIONE RADIALE-TURBOCENTRIFUGATI
TIPOLOGIA GIUNTO	: INCASTRO A BICCHIERE CON GUARNIZIONE DI TENUTA IN GOMMA SINTETICA
NORMATIVA DI RIFERIMENTO	: UNI EN 1916:04

MAGRONE :

CONGLOMERATO CEMENTIZIO	: TIPO I
TIPO DI CEMENTO	: CEM I, II, III, IV, V
CLASSE DI RESISTENZA [C(fck/Rck)min]	: C12/15
DIMENSIONE AGGREGATO massima	: 25mm

NOTE GENERALI

LE TUBAZIONI PREFABBRICATE IN CLS VIBROCOMPRESSO PREVISTE PER GLI ATTRAVERSAMENTI STRADALI, A SEZIONE CIRCOLARE ARMATA,DOVRANNO GARANTIRE RESISTENZA AI CARICHI STRADALI DI PRIMA CATEGORIA SECONDO IL D.M. 14/01/2008

COMMITTENTE:

RFI RETE FERROVIARIA ITALIANA
GRUPPO FERROVIE DELLO STATO ITALIANE

PROGETTAZIONE:

ITALFERR
GRUPPO FERROVIE DELLO STATO ITALIANE

INFRASTRUTTURE FERROVIARIE STRATEGICHE DEFINITE DALLA LEGGE OBIETTIVO N. 443/01 e s.m.i

CUP: J11H20000440001

U.O. PROGETTAZIONE INTEGRATA NORD

PROGETTO DEFINITIVO

LINEA AV/AC MILANO - VENEZIA
LOTTO FUNZIONALE TRATTA AV/AC BRESCIA EST - VERONA

NODO AV/AC DI VERONA: INGRESSO OVEST

IN00 - TOMBINI STRADALI

TIPOLOGICO SISTEMAZIONI IDRAULICHE

SCALA : VARIE

COMMESSA	LOTTO	FASE	ENTE	TIPO DOC.	OPERA/DISCIPLINA	PROGR.	REV.
IN10	10	D	26	BZ	IN0000	001	A

Revis.	Descrizione	Redatto	Data	Verificato	Data	Approvato	Data	Autorizzato / Data
A	EMISSIONE ESECUTIVA	P. Cucino	Set 2021	S. Santopietro	Set 2021	C. Mazzocchi	Set 2021	A. Perego Set 2021

File: IN1010D26BZIN0000001A.dwg | n. Elab.: