## PLANIMETRIA
SCALA 1:250




## PROFILO LONGITUDINALE
SCALA 1:500




## PROFILO LONGITUDINALE
SCALA 1:500

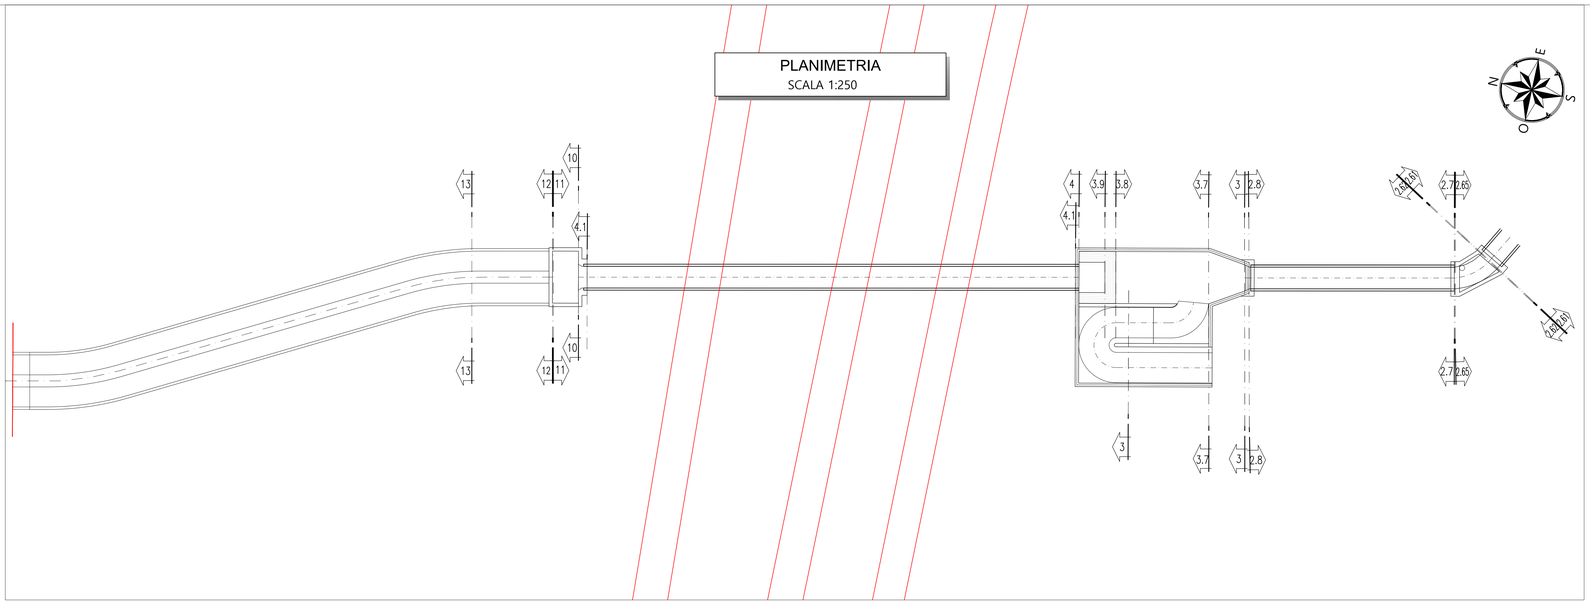


## KEY PLAN - Scala 1:20000

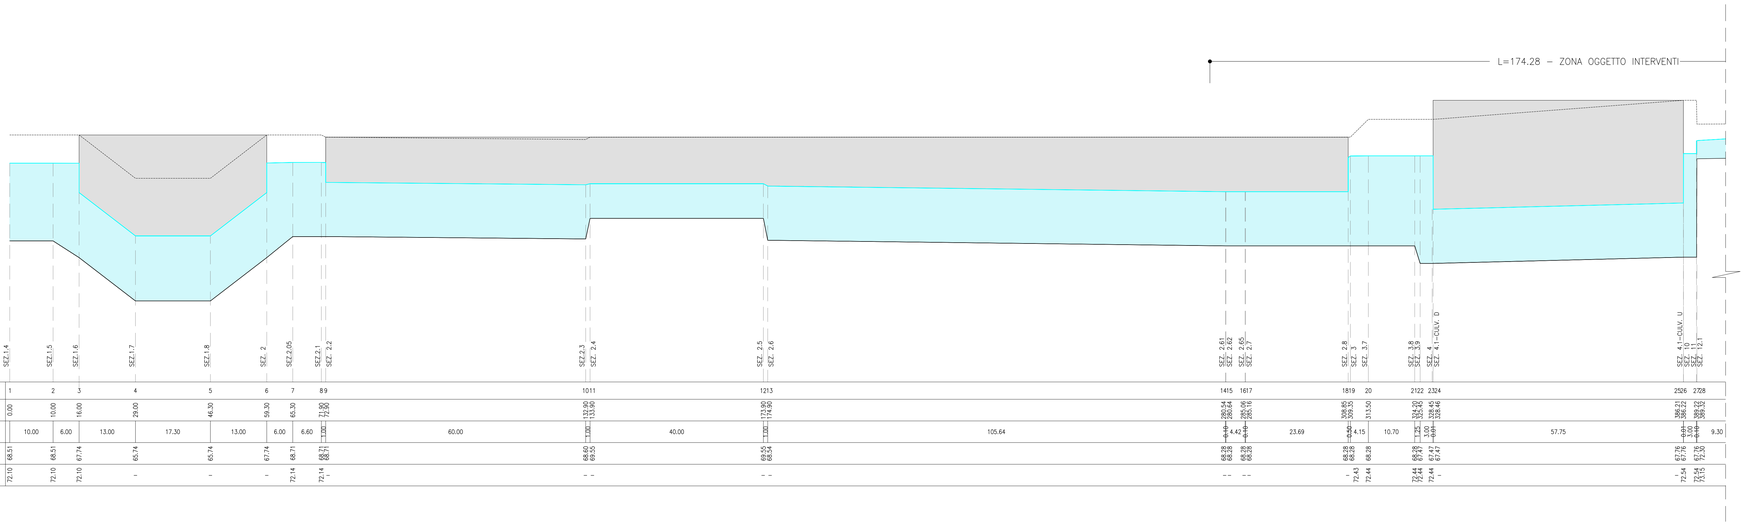


COMMITTENTE:

RFI RETE FERROVIARIA ITALIANA
GRUPPO FERROVIE DELLO STATO ITALIANE

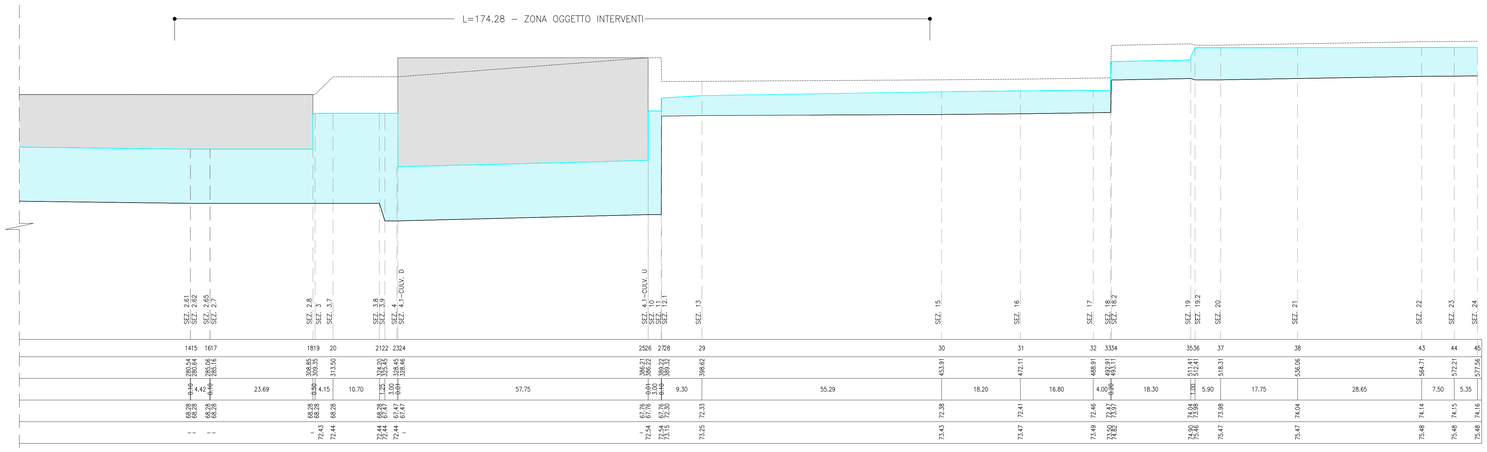PROGETTAZIONE:

ITALFERR
GRUPPO FERROVIE DELLO STATO ITALIANE

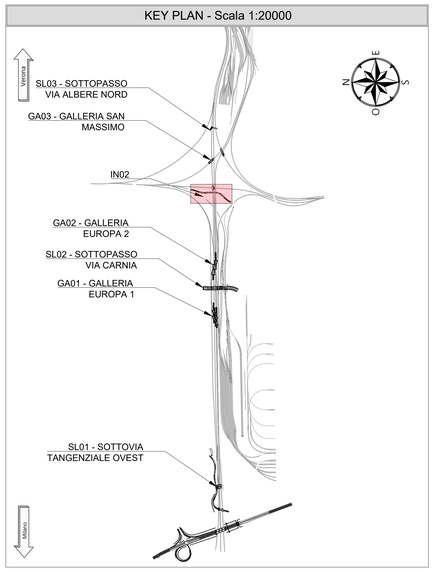**INFRASTRUTTURE FERROVIARIE STRATEGICHE DEFINITE DALLA LEGGE OBIETTIVO N. 443/01 e s.m.i**

CUP: J14H20000440001

**U.O. PROGETTAZIONE INTEGRATA NORD**

**PROGETTO DEFINITIVO**

**LINEA AV/AC MILANO - VENEZIA**
**LOTTO FUNZIONALE TRATTA AV/AC BRESCIA EST - VERONA**

**NODO AV/AC DI VERONA: INGRESSO OVEST**

# IN01 - TOMBINO IDRAULICO CANALE SAN GIOVANNI

PROFILO E SEZIONI IDRAULICHE CANALE SAN GIOVANNI
TAV. 1/2

SCALA : VARIE

| COMMESSA | LOTTO | FASE | ENTE | TIPO DOC. | OPERA/DISCIPLINA | PROGR. | REV. |
|---|---|---|---|---|---|---|---|
| IN10 | 10 | D | 26 | BZ | IN0100 | 001 | A |

| Revis. | Descrizione | Redatto | Data | Verificato | Data | Approvato | Data | Autorizzato / Data |
|---|---|---|---|---|---|---|---|---|
| A | EMISSIONE ESECUTIVA | P. Cucino | Set 2021 | S. Santopietro | Set 2021 | C. Mazzocchi | Set 2021 | A. Perego |

File: IN1010D26BZIN0100001A.dwg — n. Elab.: