


PIANTA  
SCALA 1:5000

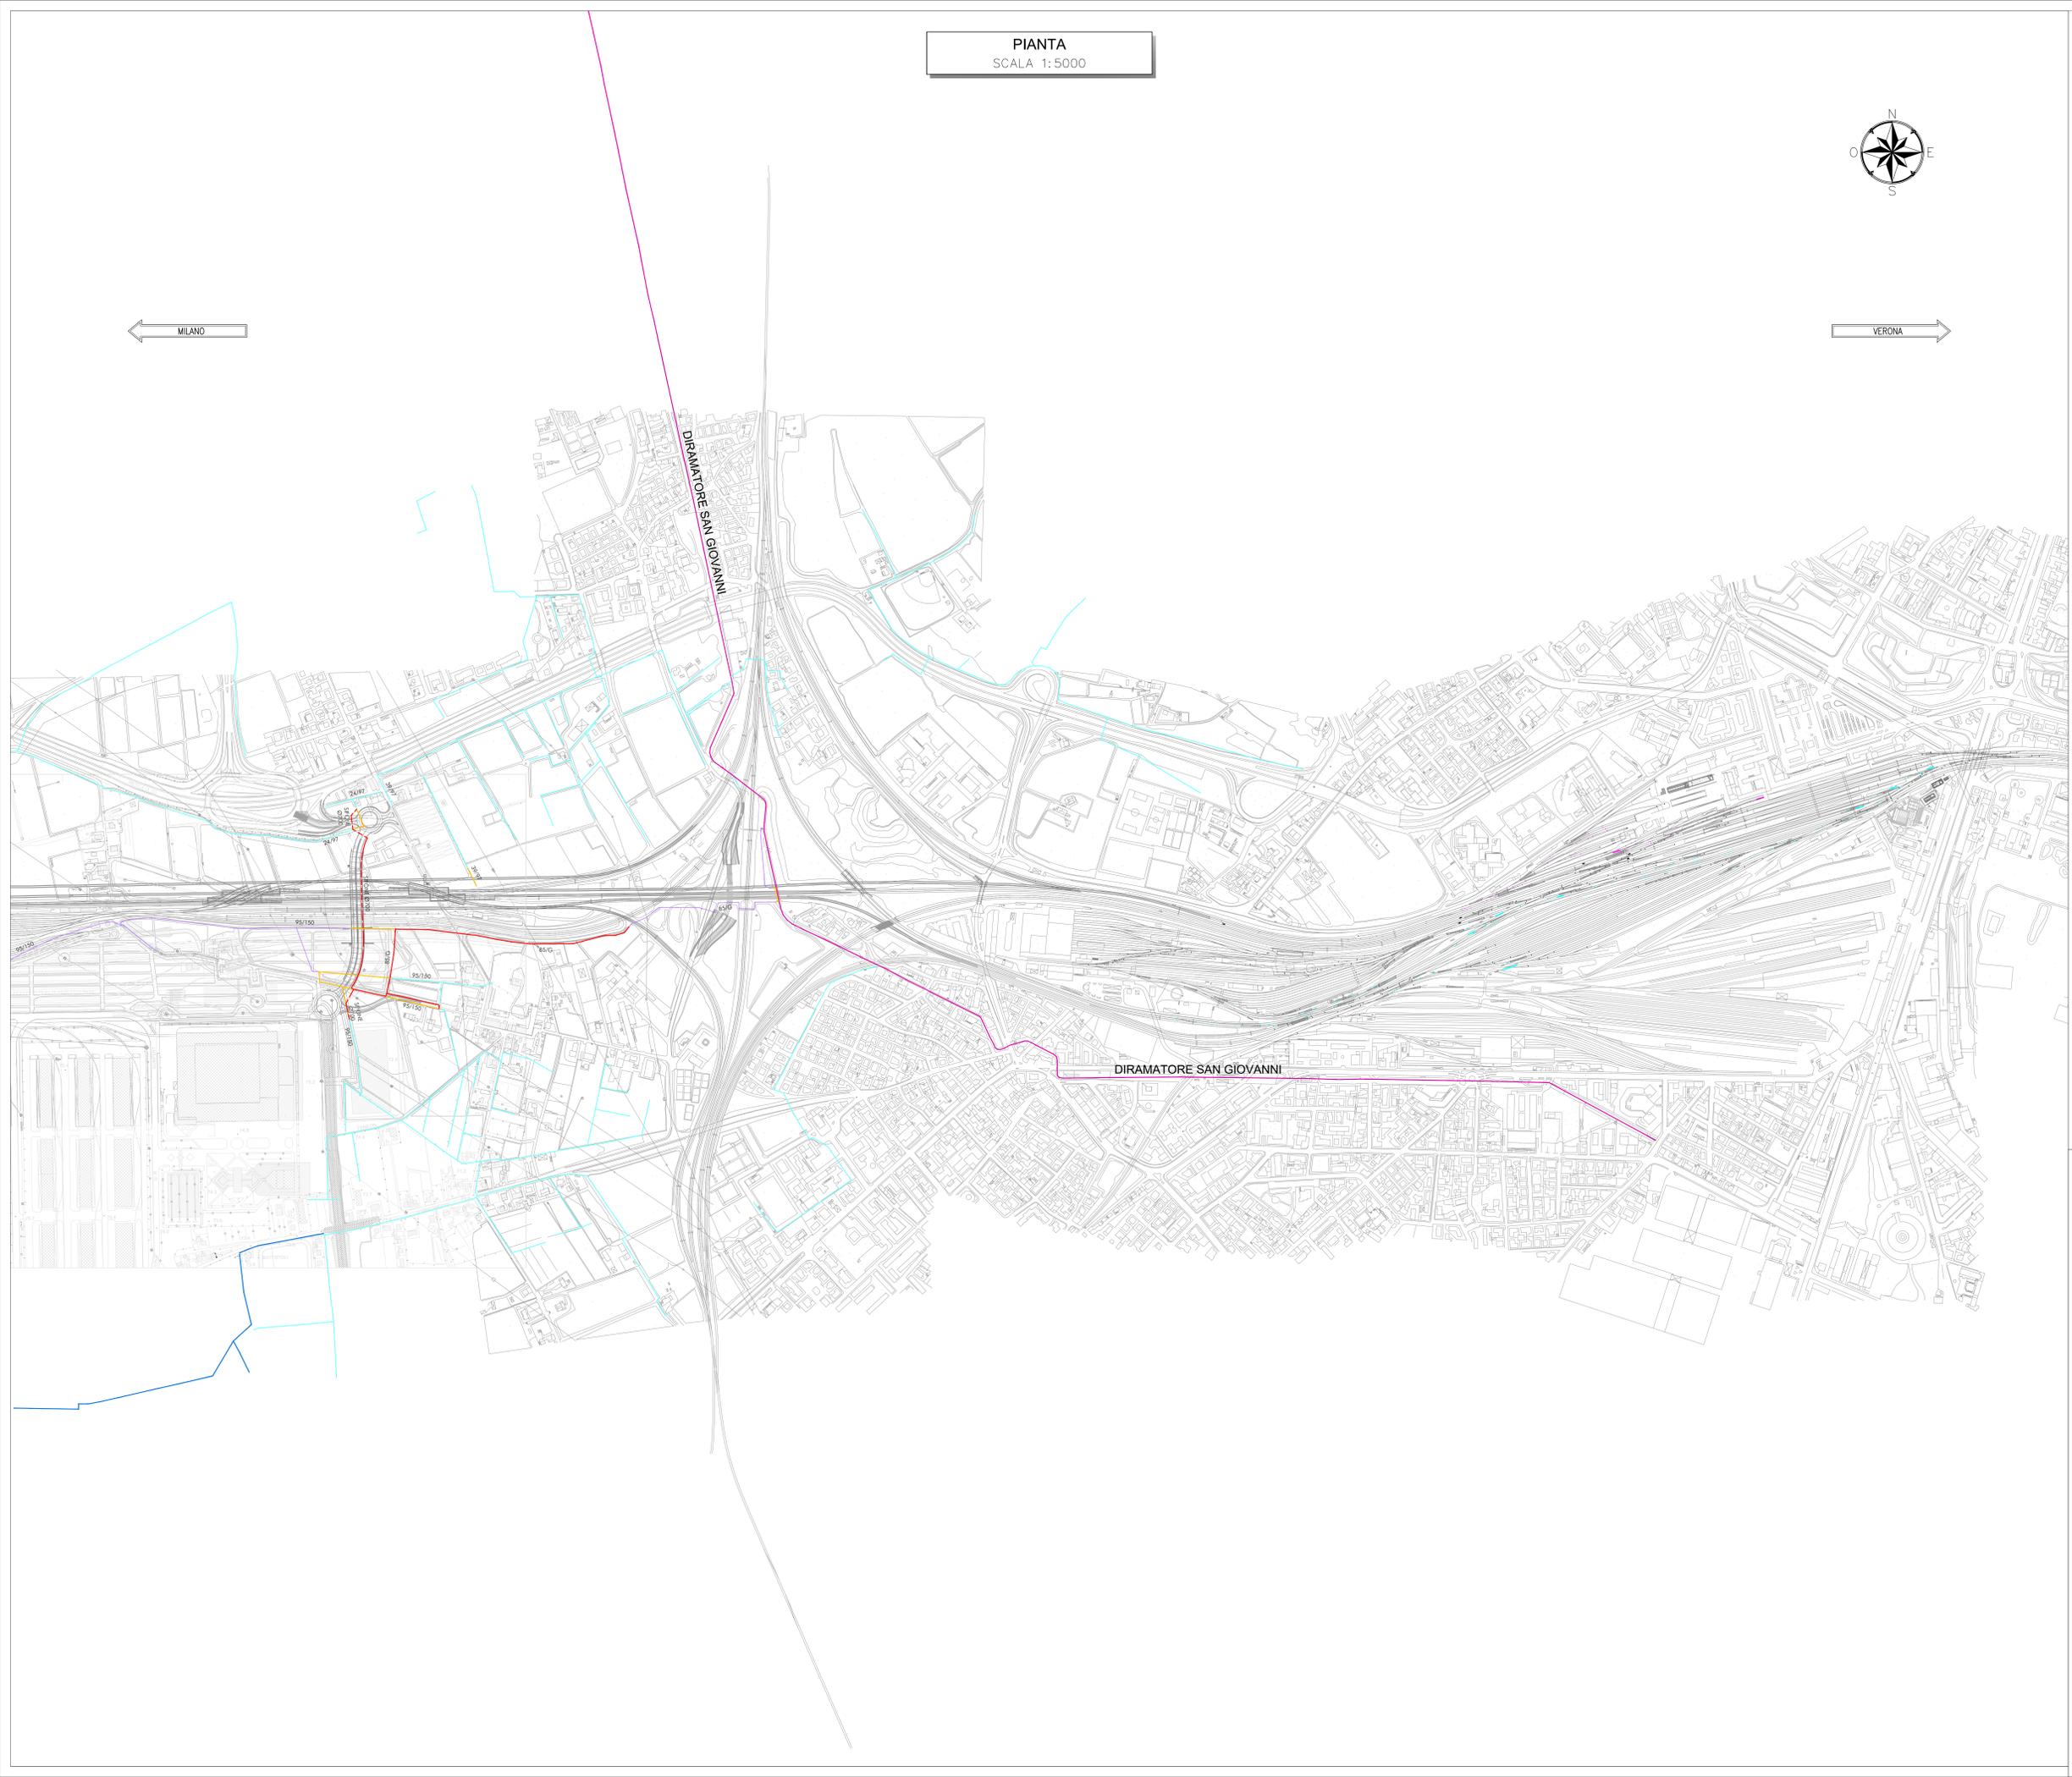

MILANO ←

→ VERONA



**LEGENDA**

- TRATTI ESISTENTI DA DEMOLIRE
- - - TRATTI ESISTENTI DA DEMOLIRE BR-VR
- TRATTI ESISTENTI DA DISMETTERE
- RICUCITURA RETICOLO
- - - RICUCITURA RETICOLO - SIFONI
- - - RICUCITURA RETICOLO BR-VR
- RICUCITURA RETICOLO BR-VR
- RETE CBV PRIMARIA
- - - RETE CBV PRIMARIA BR-VR
- RETE CBV SECONDARIA
- - - RETE CBV SECONDARIA BR-VR
- RETE CBV TERZIARIA
- - - RETE CBV TERZIARIA BR-VR

COMMITTENTE:   
 PROGETTAZIONE: 

**INFRASTRUTTURE FERROVIARIE STRATEGICHE DEFINITE DALLA LEGGE OBIETTIVO N. 443/01 e s.m.i**

**U.O. PROGETTAZIONE INTEGRATA NORD**  
**PROGETTO DEFINITIVO**  
**LINEA AV/AC MILANO - VENEZIA**  
**LOTTO FUNZIONALE TRATTA AV/AC BRESCIA EST - VERONA**  
**NODO AV/AC DI VERONA: INGRESSO OVEST**

IN00 - TOMBINI STRADALI  
 PLANIMETRIA RISOLUZIONE INTERFERENZE CON RETICOLO CONSORTILE  
 TAV. 2/2

SCALA: VARIE

COMMESSA	LOTTO	FASE	ENTE	TIPO DOC.	OPERA/DISCIPLINA	PROGR.	REV.
IN10	10	D	26	C5	IN0000	004	A

Rev.	Descrizione	Redatto	Data	Verificato	Data	Approvato	Data	Autorizzato / Data
A	EMISSIONE ESECUTIVA	P. Cuccini	Sar 2021	S. Bartolomei	Sar 2021	C. Mazzocchi	Sar 2021	A. Perrego Set 2021