

PIANTA PAI
SCALA 1:5000

PIANTA PGRA
SCALA 1:5000


KEY PLAN - Scala 1:30.000

MILANO

VERONA

MILANO

VERONA

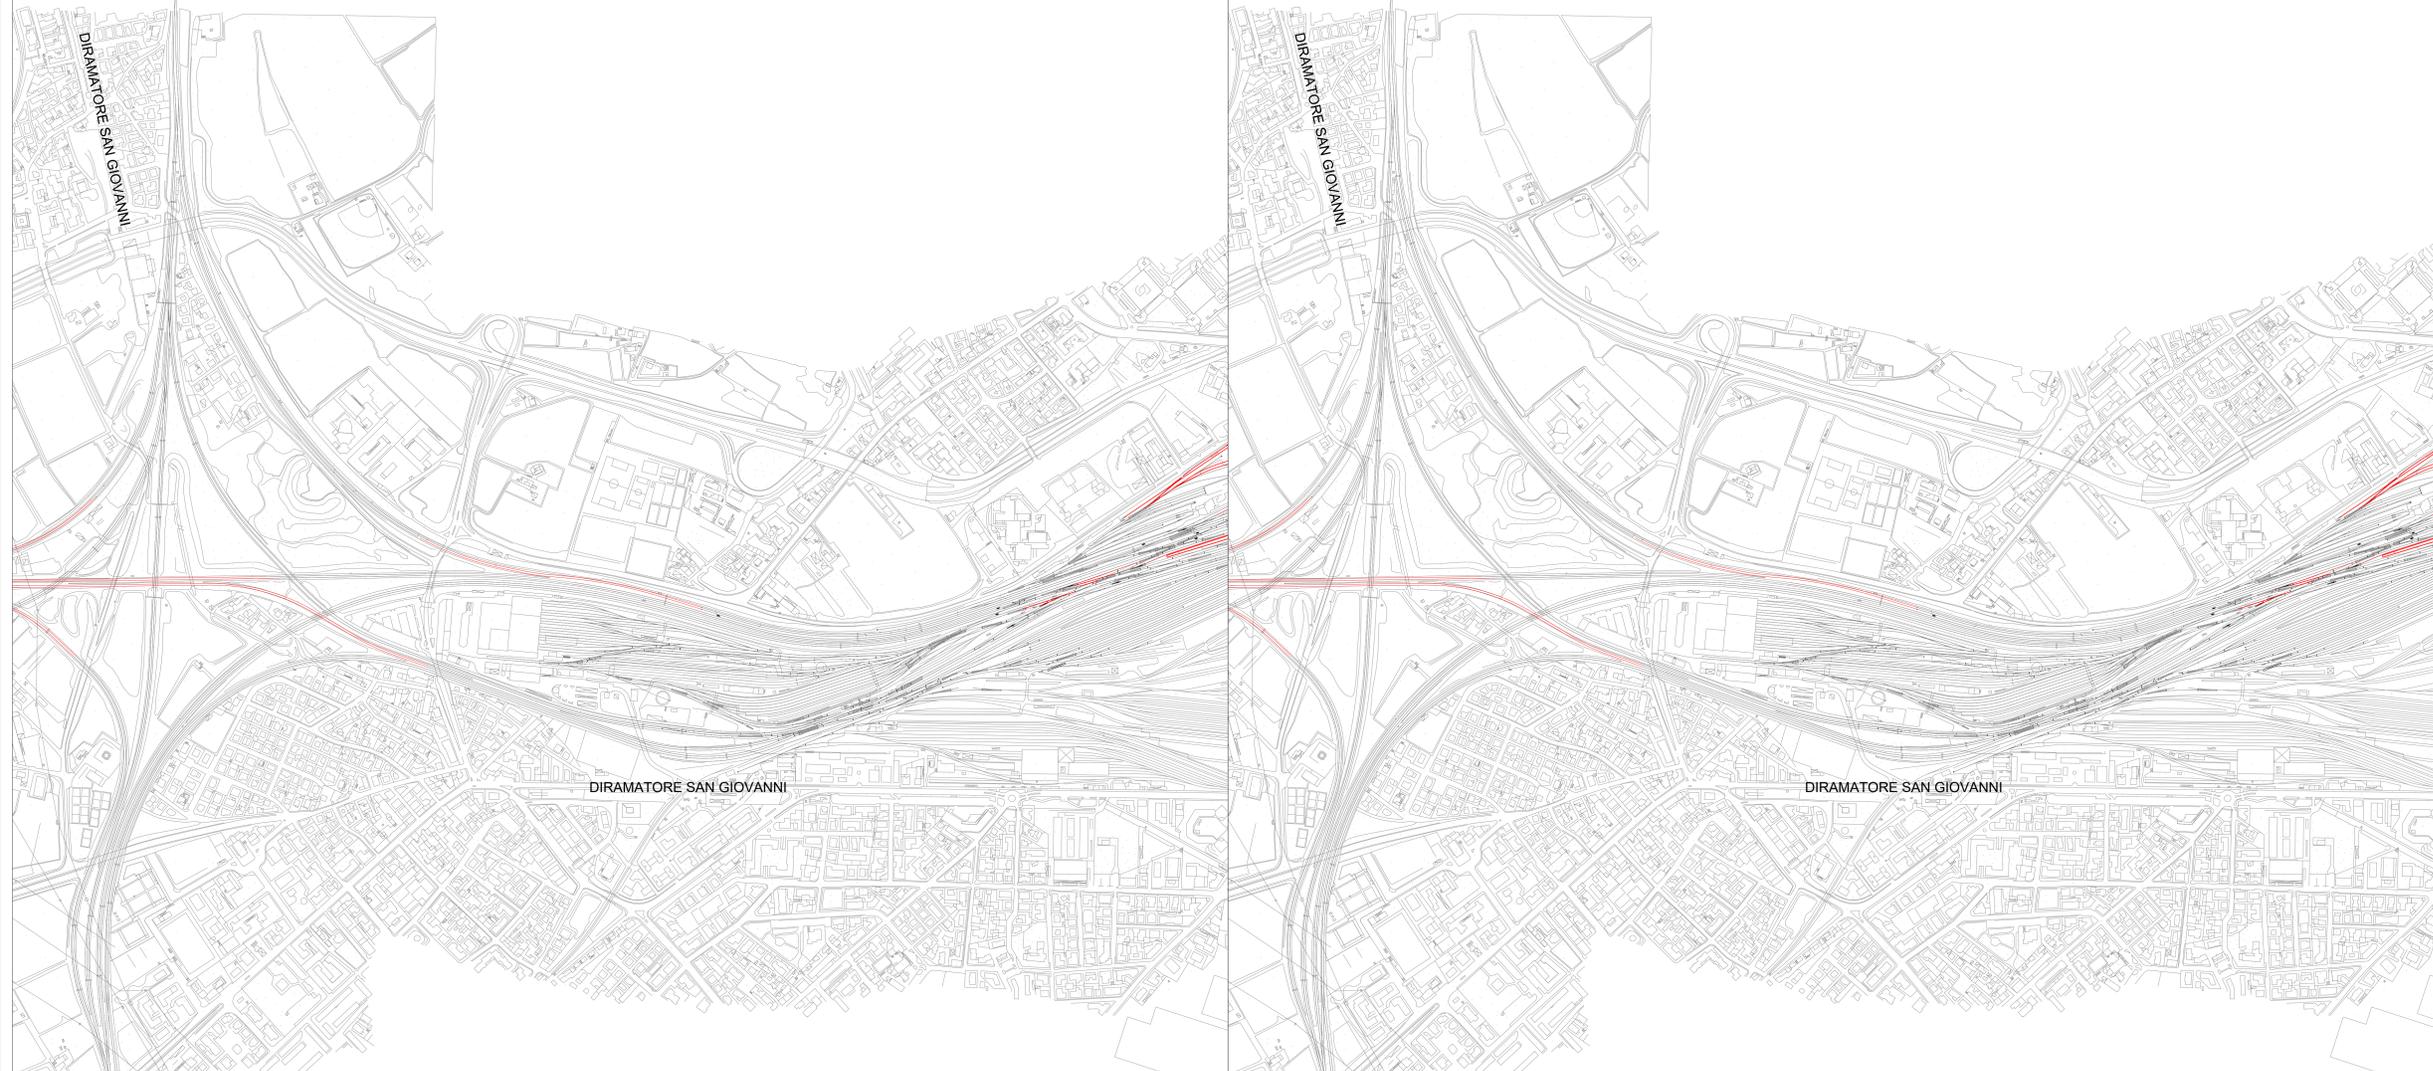

LEGENDA PAI

- TRACCIATO DI PROGETTO
 - AREA FLUVIALE
- CLASSI DI PERICOLOSITA'
IDRAULICA [Q30, Q100, Q200]
- Pericolosità moderata: $h200 > 0$ m
 - Pericolosità media: $h100 > 0$ m
 - Pericolosità elevata: $1m > h30 > 0.5$ m
 $h100 > 1$ m
 $v100 > 1$ m/s
 - Pericolosità molto elevata: $h30 > 1$ m
 $v30 > 1$ m/s

LEGENDA PGRA (BATTENTI TR 200 ANNI)

- TRACCIATO DI PROGETTO
- CLASSI DI ALTEZZA IDRICA
- 0-0.5m
 - 0.5-1.0 m
 - 1.0-2.0 m
 - > 2.0 m

COMMITTENTE:



PROGETTAZIONE:



INFRASTRUTTURE FERROVIARIE STRATEGICHE DEFINITE DALLA LEGGE OBIETTIVO N. 443/01 e s.m.i

CUP: J14H000044001

U.O. PROGETTAZIONE INTEGRATA NORD

PROGETTO DEFINITIVO

**LINEA AV/AC MILANO - VENEZIA
LOTTO FUNZIONALE TRATTA AV/AC BRESCIA EST - VERONA
NODO AV/AC DI VERONA: INGRESSO OVEST**

ID - IDROLOGIA E IDRAULICA GENERALE
PLANIMETRIA DI INQUADRAMENTO AREE PAI-PGRA
TAV. 3/4

SCALA:
1 : 5.000

COMMESSA	LOTTO	FASE	ENTE	TIPO DOC.	OPERA/DISCIPLINA	PROGR.	REV.
IN10	10	D	26	N5	100002	003	A

Rev.	Descrizione	Redatto	Data	Verificato	Data	Approvato	Data	Autorizzato / Data
A	EMISSIONE ESECUTIVA	P. Cunico	Sar 2021	S. Bartolomeo	Sar 2021	C. Mazzocchi	Sar 2021	A. Perigo Set 2021

