PLANIMETRIA DI DRENAGGIO
SCALA 1:1000

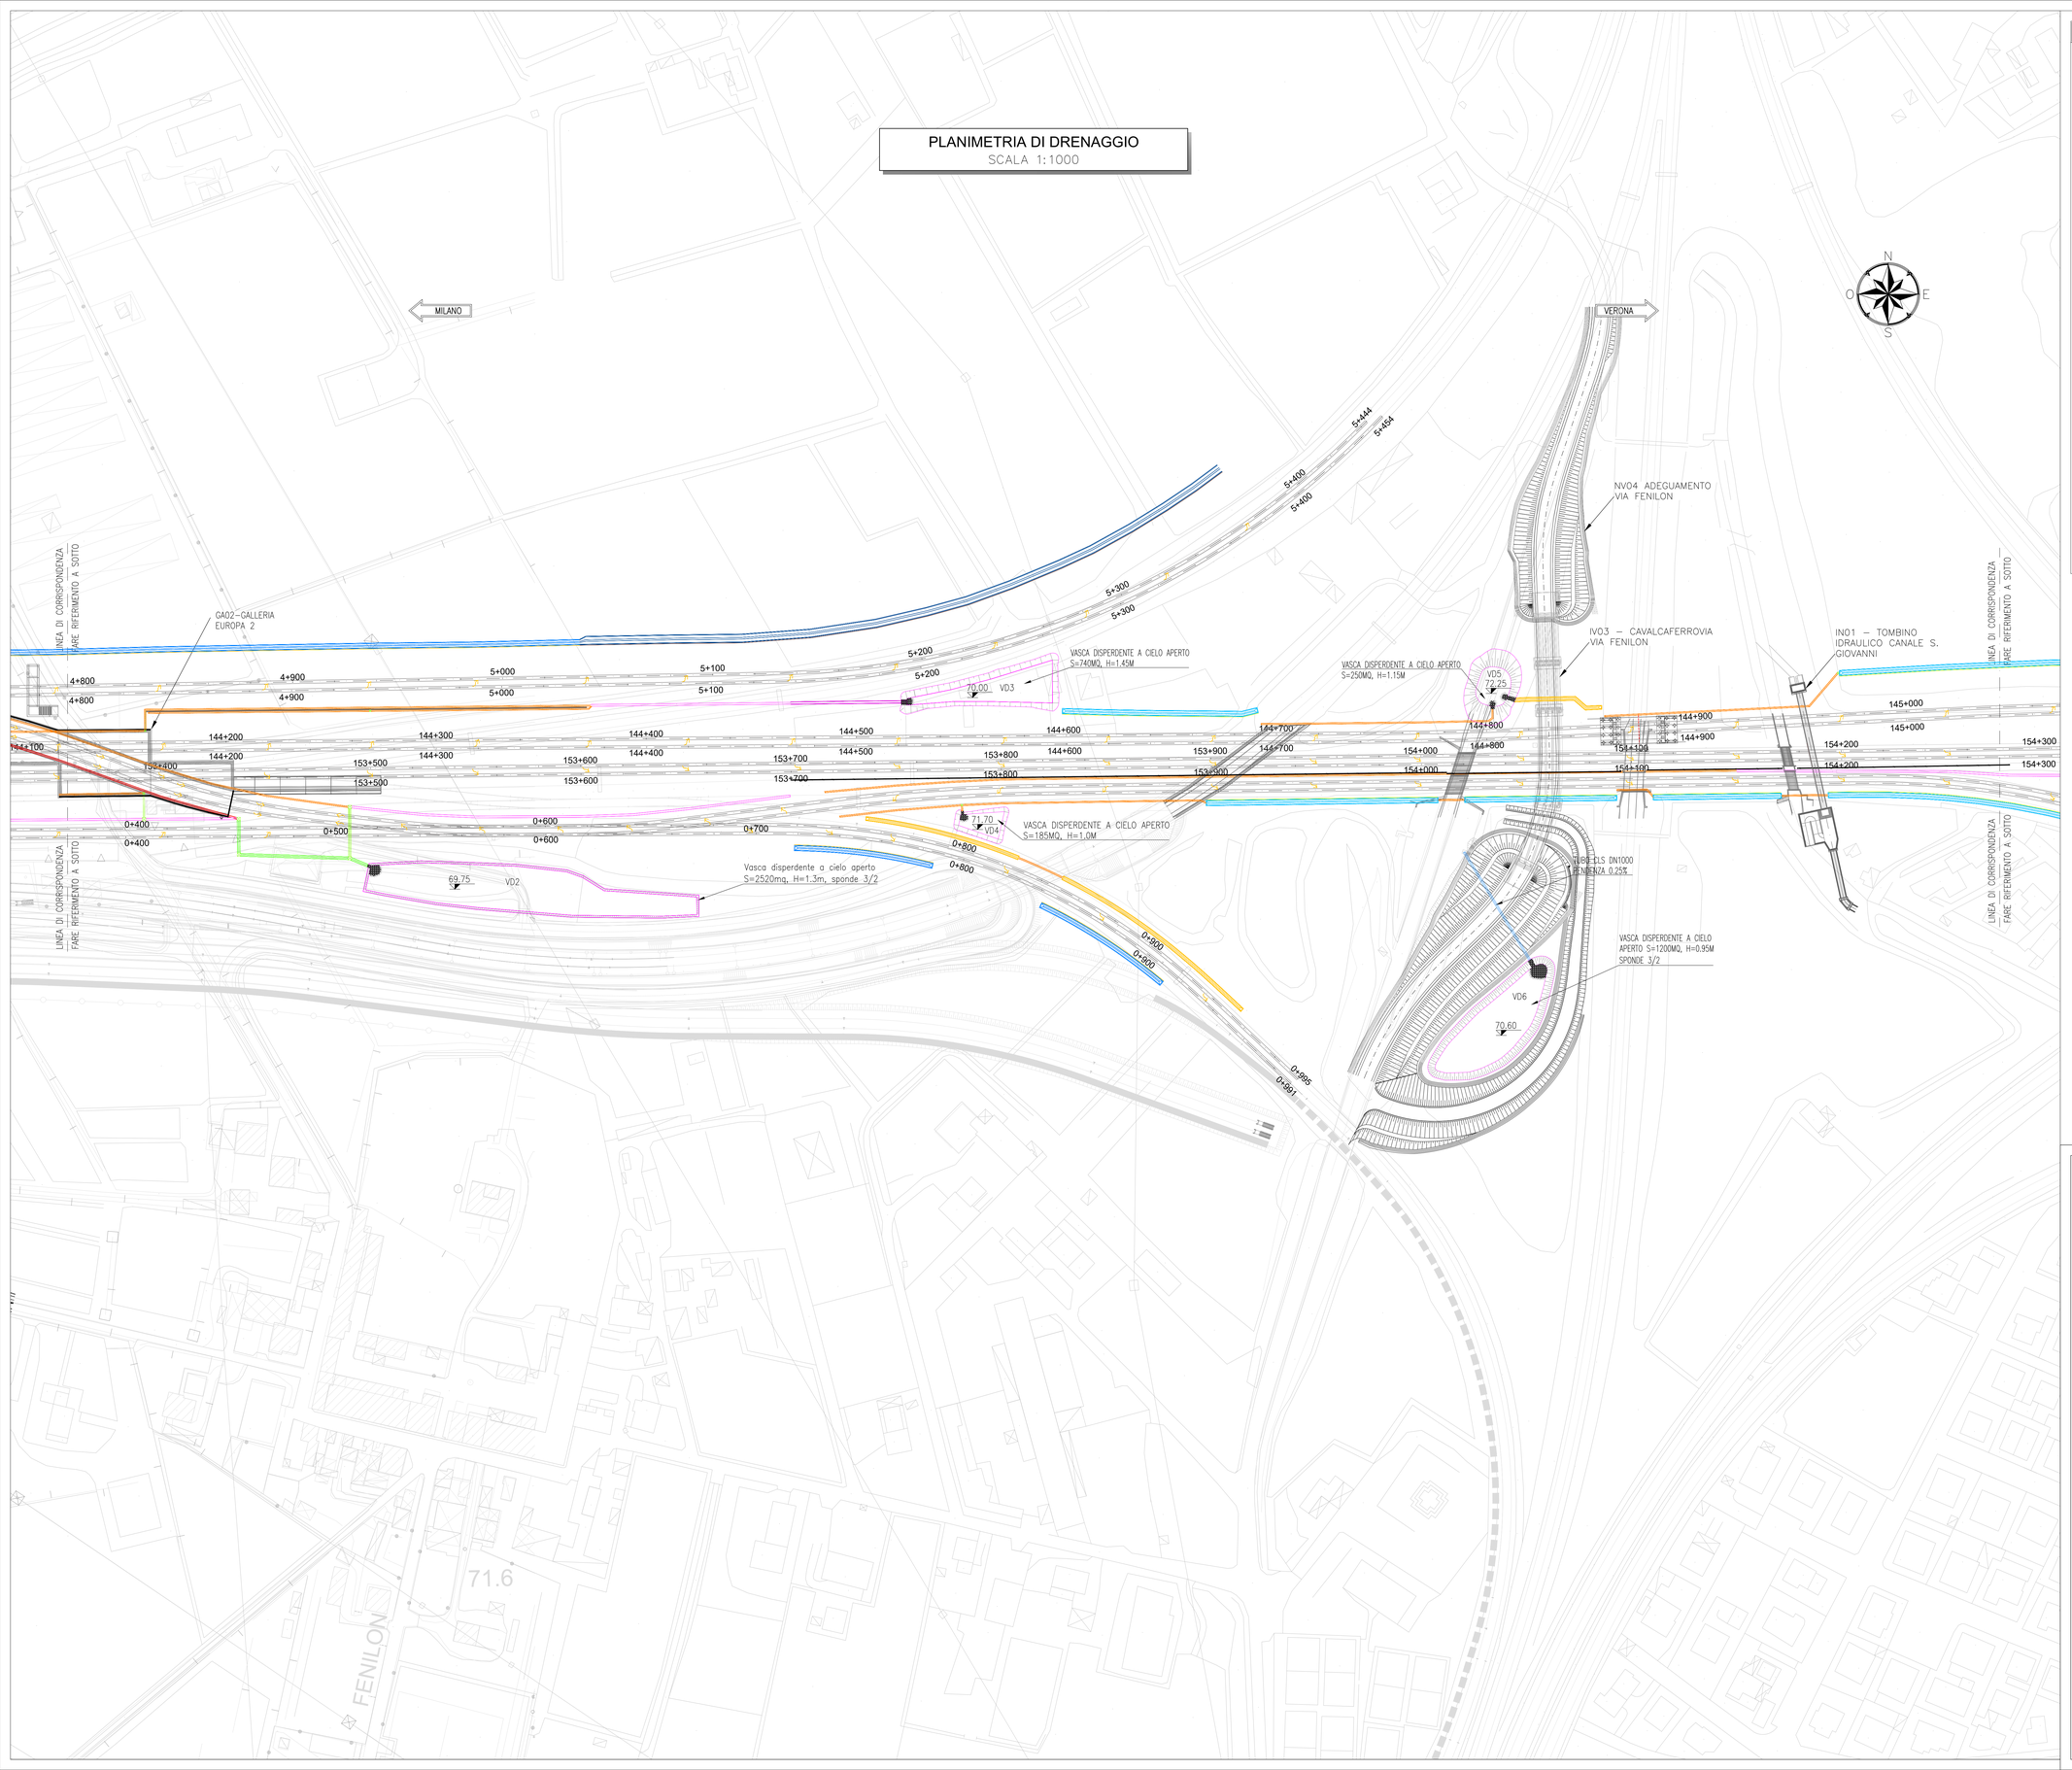

KEY PLAN - Scala 1:20.000

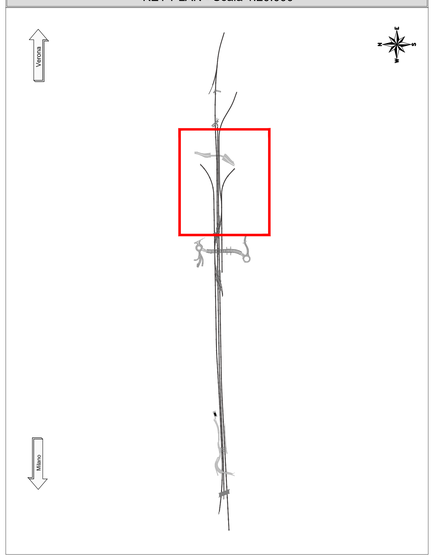

LEGENDA

- CONDOTTE PRESSIONE
- DIREZ DEFLUSSO
- POZZETTI
- VASCA DISPERDENTE
- CCA 0500
- CCA 0600
- CCA 0800
- CCA 1000
- CCA 1200
- CI 0600
- CI 0800
- CI 1000
- CI 1200
- CI 1400
- FD T1 FONDO
- FD T2 FONDO
- FD T3 FONDO
- FD T4 FONDO
- FD T5 FONDO
- FG 505050

COMMITTENTE:

RFI RETE FERROVIARIA ITALIANA
GRUPPO FERROVIE DELLO STATO ITALIANE

PROGETTAZIONE:

ITALFERR
GRUPPO FERROVIE DELLO STATO ITALIANE

INFRASTRUTTURE FERROVIARIE STRATEGICHE DEFINITE DALLA LEGGE OBIETTIVO N. 443/01 e s.m.i

CUP: J14H20000440001

U.O. PROGETTAZIONE INTEGRATA NORD

PROGETTO DEFINITIVO

LINEA AV/AC MILANO - VENEZIA
LOTTO FUNZIONALE TRATTA AV/AC BRESCIA EST - VERONA

NODO AV/AC DI VERONA: INGRESSO OVEST

ID - IDRAULICA DI SEDE FERROVIARIA

PLANIMETRIA DI DRENAGGIO SEDE FERROVIARIA
TAV. 4/5

SCALA : 1 : 1.000

COMMESSA	LOTTO	FASE	ENTE	TIPO DOC.	OPERA/DISCIPLINA	PROGR.	REV.
IN10	10	D	26	P7	ID0002	004	A

Revis.	Descrizione	Redatto	Data	Verificato	Data	Approvato	Data	Autorizzato / Data
A	EMISSIONE ESECUTIVA	P. Cucino	Set 2021	S. Santopietro	Set 2021	C. Mazzocchi	Set 2021	A. Perego Set 2021

File: IN1010D26PTID0002004A.dwg | n. Elab.: