

#### COORDINATE DI TRACCIAMENTO MURI - MU09


CONCIO	PUNTO	X	Y
Concio-1	N1	1651683.14	5032279.29
	N2	1651695.24	5032279.38
	S1	1651683.21	5032269.93
	S2	1651695.31	5032270.00
Concio-2	N2	1651695.24	5032279.38
	N3	1651707.34	5032279.47
	S2	1651695.31	5032270.00
	S3	1651707.41	5032270.07
Concio-3	N3	1651707.34	5032279.47
	N4	1651719.44	5032279.55
	S3	1651707.41	5032270.07
	S4	1651719.51	5032270.14
Concio-4	N4	1651719.44	5032279.55
	N5	1651720.43	5032279.56
	S4	1651719.51	5032270.14
	S5	1651720.50	5032270.15

#### NOTE

- EVENTUALI DIFFERENZE TRA LE MISURE DI QUOTE TOTALI E LA SOMMATORIA DELLE MISURE DI QUOTE PARZIALI SONO DOVUTE AD ARROTONDAMENTI AUTOMATICI
- PER LE CARATTERISTICHE DEI MATERIALI E NOTE DI CARATTERE GENERALE SI RIMANDA ALL'ELABORATO SPECIFICO DI RIFERIMENTO IN1010D26TT00000001A

#### MU09

TOTALE DEL VOLUME DI SCAVO	2418.58 m <sup>3</sup>
VOLUME DI CALCESTRUZZO	1174.59 m <sup>3</sup>
INCIDENZA	140 kg/m <sup>3</sup>

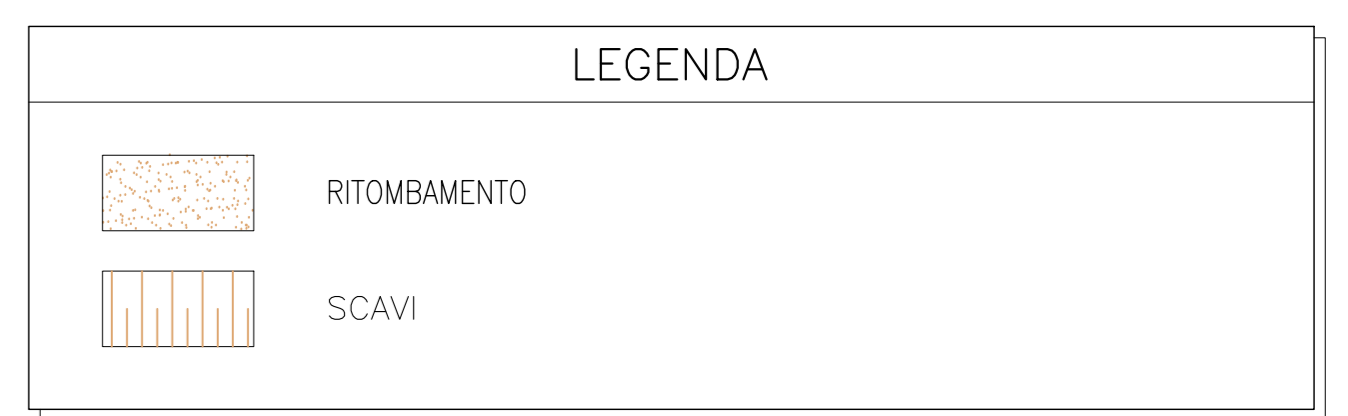

COMMITTENTE:  
 **RFI**  
Rete Ferroviaria Italiana  
GRUPPO FERROVIE DELLO STATO ITALIANO

PROGETTAZIONE:  
 **ITALFERR**  
GRUPPO FERROVIE DELLO STATO ITALIANO

**INFRASTRUTTURE FERROVIARIE STRATEGICHE DEFINITE DALLA LEGGE OBIETTIVO N. 443/01 e s.m.i**

CUP: J14H2000440001

**U.O. PROGETTAZIONE INTEGRATA NORD**

**PROGETTO DEFINITIVO**

**LINEA AV/AC MILANO - VENEZIA  
LOTTO FUNZIONALE TRATTA AV/AC BRESCIA EST - VERONA  
NODO AV/AC DI VERONA: INGRESSO OVEST**

RI - OPERE DI SOSTEGNO SEDE FERROVIARIA E STRADALE

MURI DI SOSTEGNO - PIANTE, SEZIONI E SCAVI  
TAV. 9/15

SCALA:  
**1 : 200**

COMMESSA	LOTTO	FASE	ENTE	TIPO DOC.	OPERA/DISCIPLINA	PROGR.	REV.
IN10	10	D	26	B9	MU0005	009	A

Rev.	Descrizione	Redatto	Data	Verificato	Data	Approvato	Data	Autorizzato / Data
A	EMISSIONE ESECUTIVA	P. Cuiuro	Sar 2021	M. Rigo	Sar 2021	C. Mazzoni	Sar 2021	A. Pirego Sar 2021

n. Elab.: