

NOTE

- EVENTUALI DIFFERENZE TRA LE MISURE DI QUOTE TOTALI E LA SOMMATORIA DELLE MISURE DI QUOTE PARZIALI SONO DOVUTE AD ARROTONDAMENTI AUTOMATICI
- PER LE CARATTERISTICHE DEI MATERIALI E NOTE DI CARATTERE GENERALE SI RIMANDA ALL'ELABORATO SPECIFICO DI RIFERIMENTO INT1010D26TT0C0000001A

MU14	
TOTALE DEL VOLUME DI SCAVO	2627.48 m ³
VOLUME DI CALCESTRUZZO	480.98 m ³
INCIDENZA	140 kg/m ³


LEGENDA

	RITOMBAMENTO
	SCAVI

SEZIONE MURI - MU14


SCALA 1: 50

SEZIONE TRASVERSALE

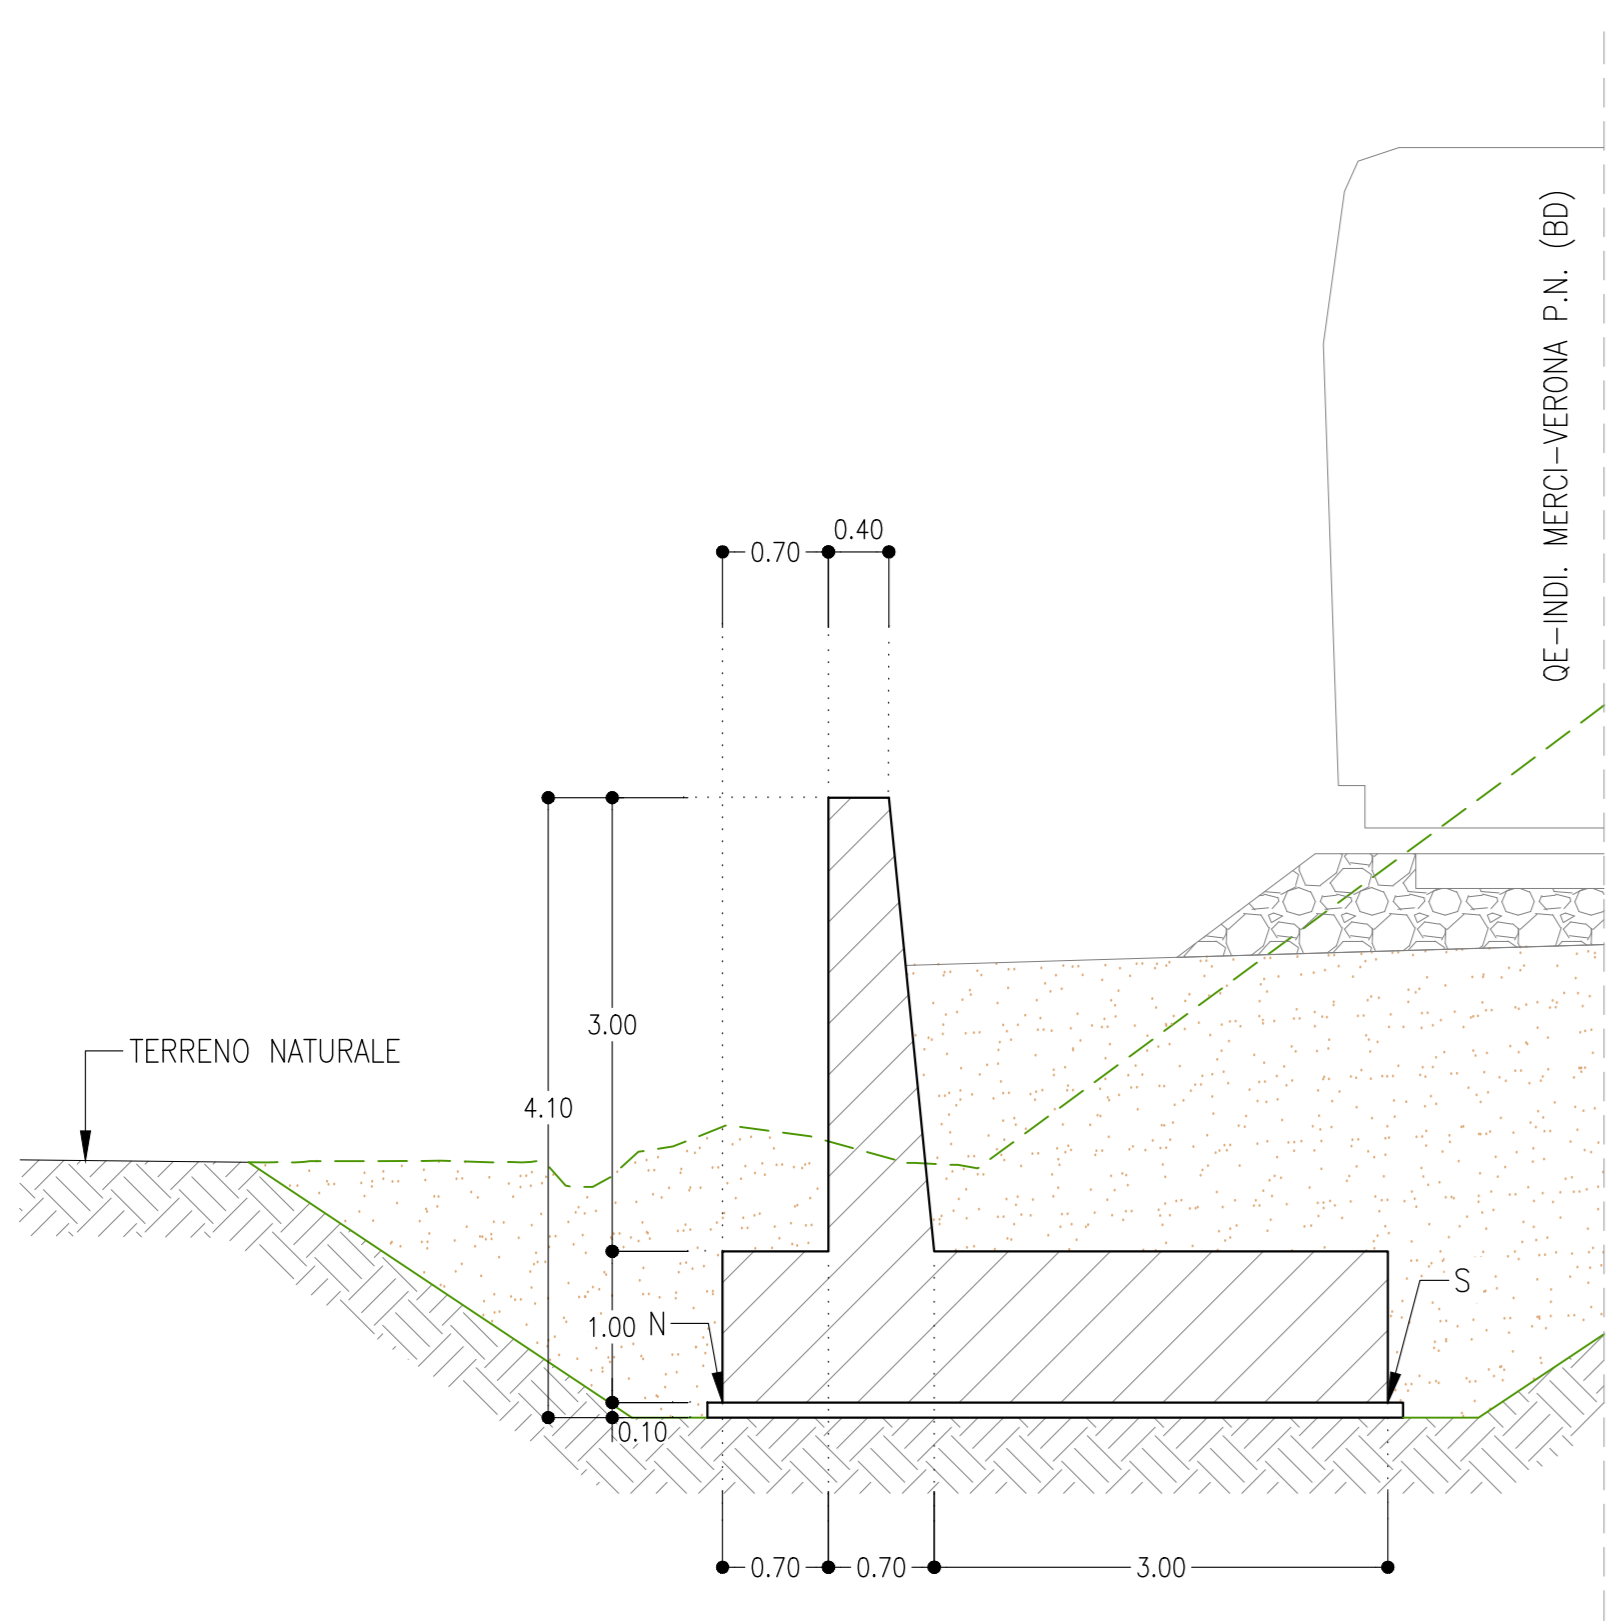

PIANTA TIPOLOGICA

SCALA 1: 100

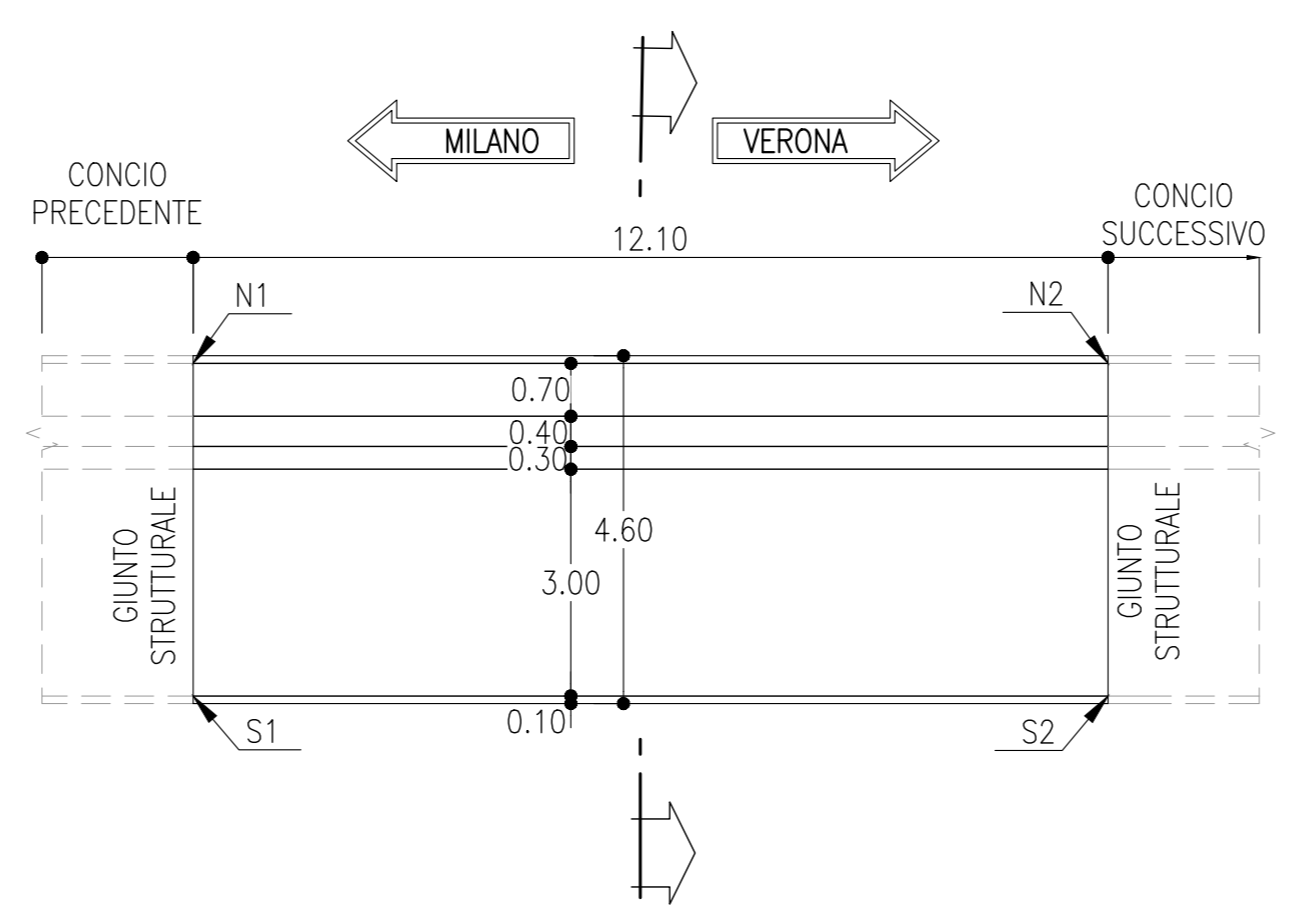

COORDINATE DI TRACCIAMENTO MURI - MU14

CONCIO	PUNTO	X	Y
Concio-1	N1	1652911.548	5032188.433
	N2	1652919.168	5032183.631
	S1	1652906.803	5032186.342
Concio-2	S2	1652916.823	5032179.910
	N2	1652919.168	5032183.631
	N3	1652929.438	5032177.261
Concio-3	S2	1652916.823	5032179.910
	S3	1652927.157	5032173.544
	N3	1652929.438	5032177.261
Concio-4	N4	1652939.807	5032171.029
	S3	1652927.157	5032173.544
	S4	1652937.600	5032167.324
Concio-5	N4	1652939.807	5032171.029
	N5	1652950.255	5032164.950
	S4	1652937.600	5032167.324
Concio-6	S5	1652948.052	5032161.141
	N5	1652950.255	5032164.950
	N6	1652960.802	5032159.054
Concio-7	S5	1652948.052	5032161.141
	S6	1652958.703	5032155.190
	N6	1652960.802	5032159.054
Concio-8	N7	1652971.470	5032153.373
	S6	1652958.703	5032155.190
	S7	1652969.444	5032149.471
Concio-9	N7	1652971.470	5032153.373
	N8	1652977.518	5032150.257
	S7	1652969.444	5032149.471
Concio-10	S8	1652975.390	5032146.403
	S8	1652975.390	5032146.403

COMMITTENTE:

PROGETTAZIONE:

INFRASTRUTTURE FERROVIARIE STRATEGICHE DEFINITE DALLA LEGGE OBIETTIVO N. 443/01 e s.m.i

U.O. PROGETTAZIONE INTEGRATA NORD

PROGETTO DEFINITIVO

LINEA AV/AC MILANO - VENEZIA
LOTTO FUNZIONALE TRATTA AV/AC BRESCIA EST - VERONA
NODO AV/AC DI VERONA: INGRESSO OVEST

RI - OPERE DI SOSTEGNO SEDE FERROVIARIA E STRADALE

MURI DI SOSTEGNO - PIANTE, SEZIONI E SCAVI
TAV. 15/15

SCALA: **1 : 200**

COMMESSA	LOTTO	FASE	ENTE	TIPO DOC.	OPERA/DISCIPLINA	PROGR.	REV.
IN10	10	D	26	B9	MU0005	015	A

Rev.	Descrizione	Redatto	Data	Verificato	Data	Approvato	Data	Autorizzato / Data
A	EMISSIONE ESECUTIVA	P. Curoto	Sar 2021	M. Rigo	Sar 2021	C. Mazzoni	Sar 2021	A. Perigo Sar 2021