



PIANTA IMPALCATO - FASE 2 1:100
INTERVENTI DI DEMOLIZIONE

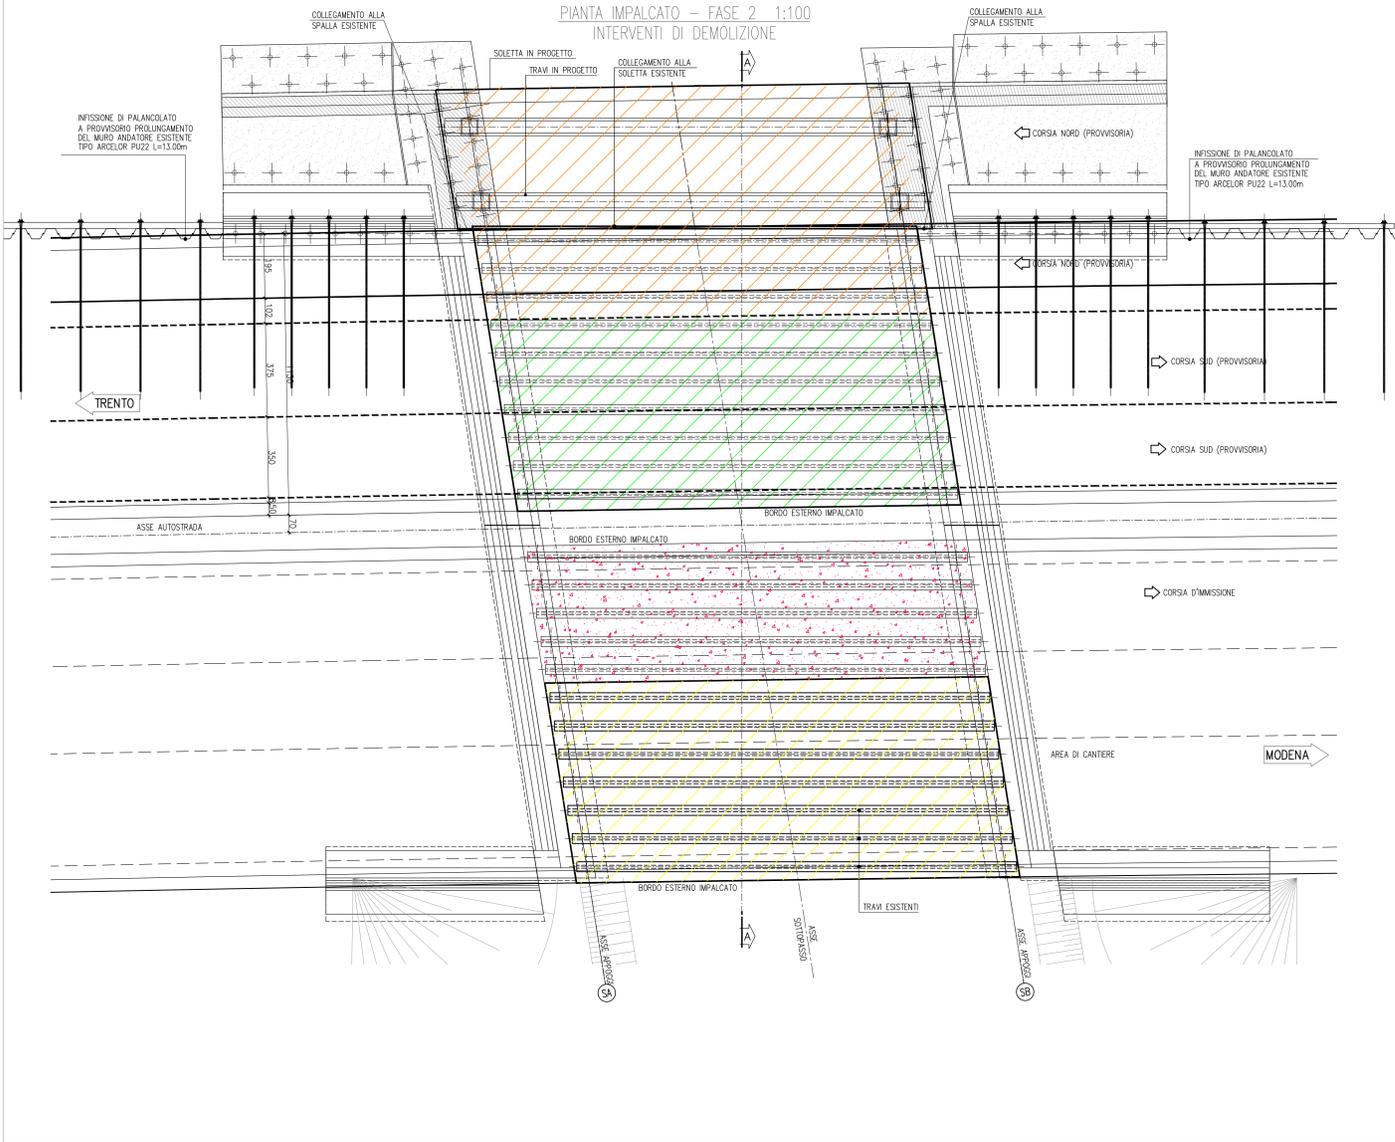

PIANTA IMPALCATO - FASE 3 1:100
INTERVENTI DI DEMOLIZIONE

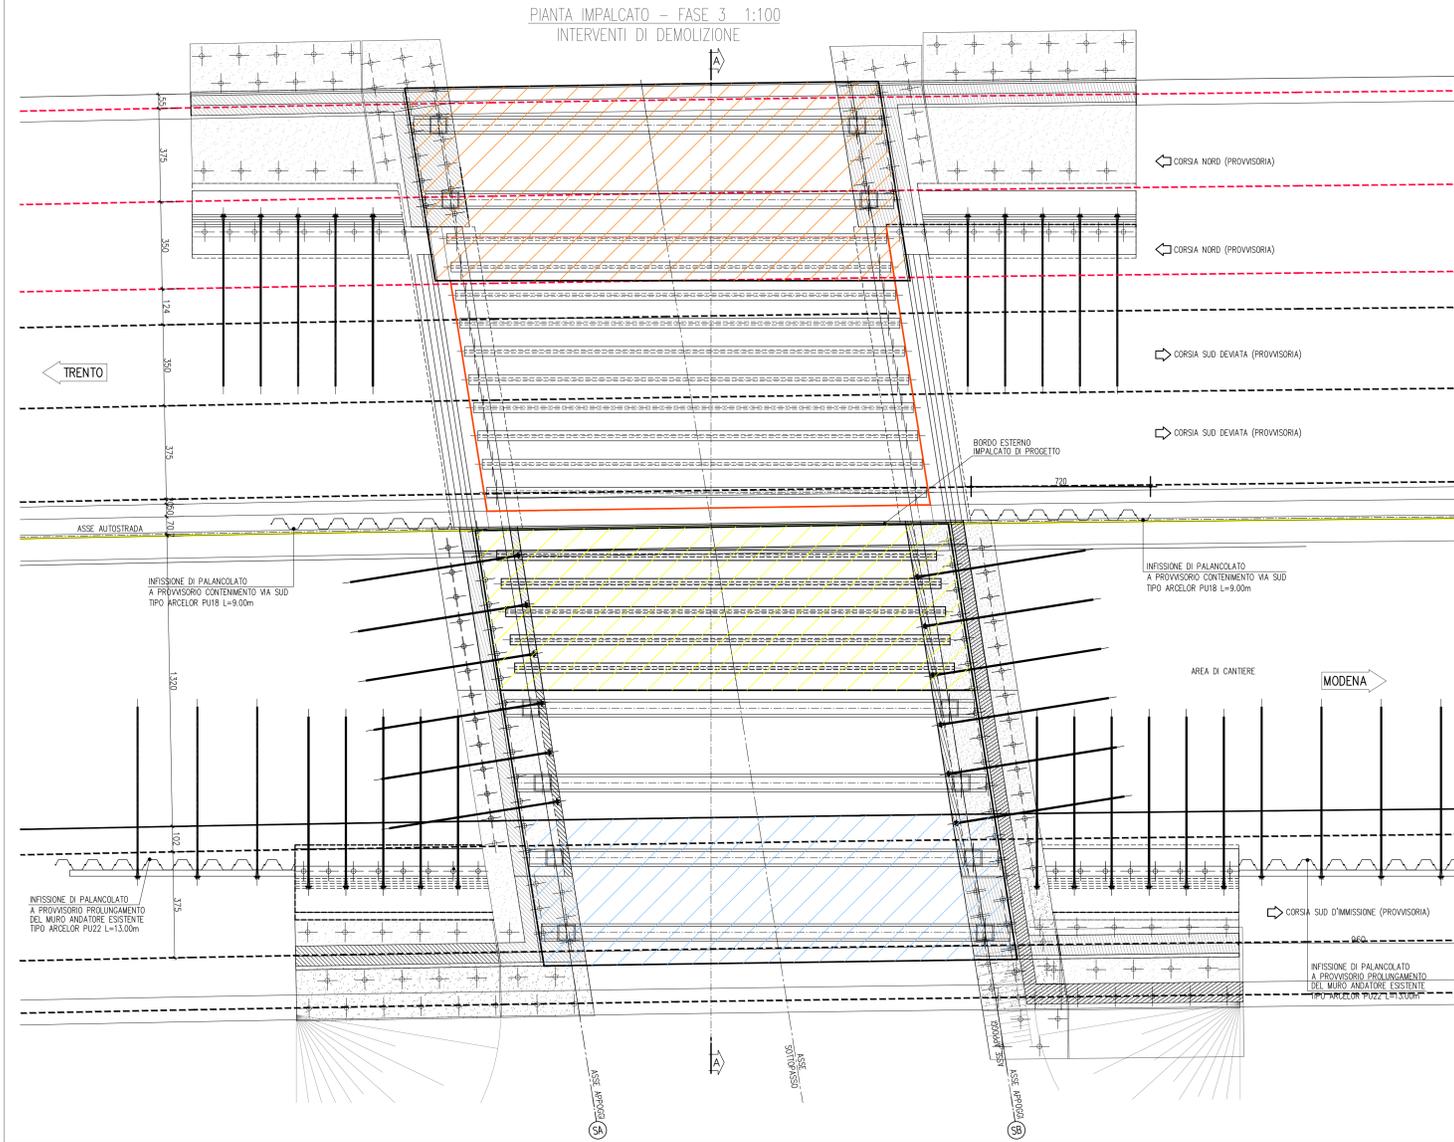

- CORSIA NORD PROVVISORIA
- CAMPITURA CORSIA NORD PROVVISORIA
- CORSIA SUD PROVVISORIA
- CAMPITURA CORSIA SUD PROVVISORIA
- DEMOLIZIONI
- CAMPITURA DEMOLIZIONI
- IMPALCATO ESISTENTE
- CAMPITURA IMPALCATO ESISTENTE
- IMPALCATO DI PROGETTO
- CAMPITURA DI PROGETTO
- CORSIA D'IMMISSIONE PROVVISORIA

COMMITTENTE:
RFI
RETE FERROVIARIA ITALIANA
GRUPPO FERROVIE DELLO STATO ITALIANE

PROGETTAZIONE:
ITALFERR
GRUPPO FERROVIE DELLO STATO ITALIANE

INFRASTRUTTURE FERROVIARIE STRATEGICHE DEFINITE DALLA LEGGE OBIETTIVO N. 443/01 e s.m.i

CUP: J14H2000440001

U.O. PROGETTAZIONE INTEGRATA NORD

PROGETTO DEFINITIVO

**LINEA AVIAC MILANO - VENEZIA
LOTTO FUNZIONALE TRATTA AVIAC BRESCIA EST - VERONA
NODO AVIAC DI VERONA: INGRESSO OVEST**

Sottopasso svincolo Stazione Autostradale Verona Nord - Lato Trento

DEMOLIZIONI
Tav. 1/2

SCALA:
1:100

COMMESSA	LOTTO	FASE	ENTE	TIPO DOC.	OPERA/DISCIPLINA	PROGR.	REV.
IN10	10	D	28	B9	NW010B	001	A

Rev.	Descrizione	Redatto	Data	Verificato	Data	Approvato	Data	Autorizzato / Data
A	EMISSIONE ESECUTIVA	P. Mazzoni	Ser 2021	M. Rigo	Ser 2021	C. Mazzoni	Ser 2021	A. Pirego Ser 2021

File: IN10102008000101001A n. Ediz.: