


**NOTA GENERALE**  
PER OPERE PROVVISORIE VEDERE ELABORATO IN1010026BZV0100003A

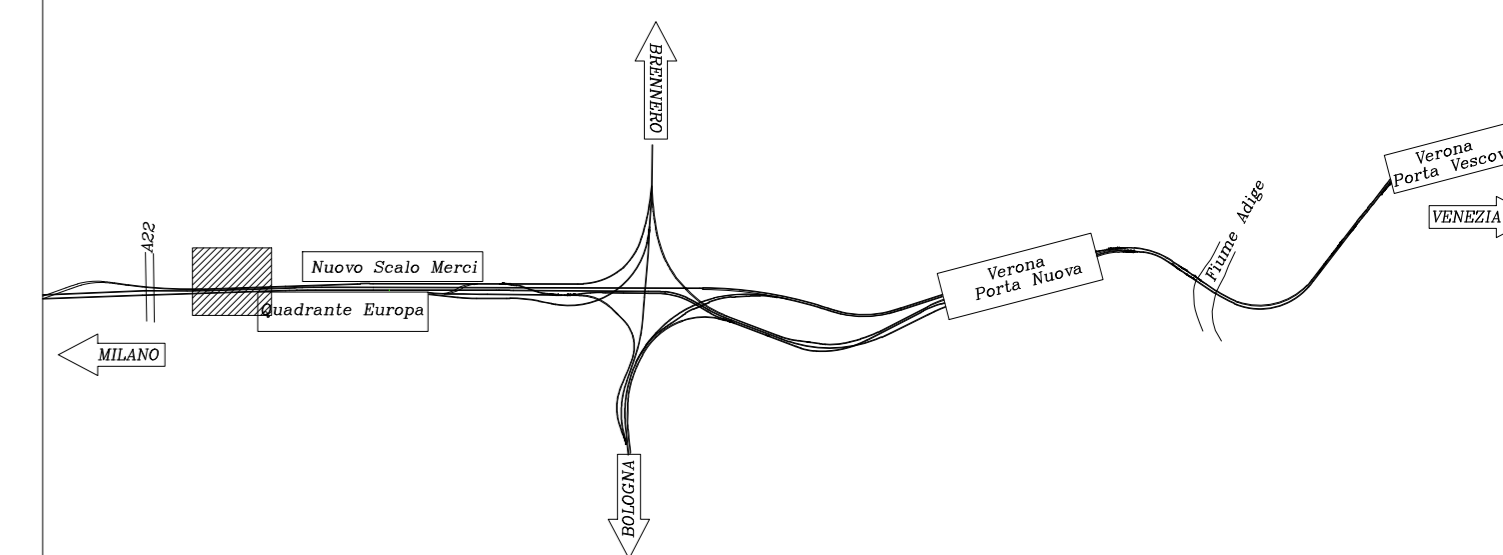

**FASI ESECUTIVE**

( PREVEDERE SEGNALETICA STRADALE ADEGUATA PER PERMETTERE IL TRAFFICO A SENSO ALTERNATO )

FASE 1: DEMOLIZIONE DEL MURO D'ALA E PARTE DELLA STRUTTURA ESISTENTE, PREVIA REALIZZAZIONE DI PARATAIA CON PALI Ø800

FASE 2: INFILTRAZIONE PALANCOLE tipo 1 A SOSTEGNO E PROTEZIONE DELLA STRADA PER PERMETTERE GLI SCAMI DELLE FONDAZIONI DELLE SPALLE.

FASE 3: REALIZZAZIONE DELLE SPALLE, ESTRAZIONE PALANCOLE DI tipo 1 PER IL RIPRISTINO DEL TRAFFICO, RICOSTRUZIONE MARCIAPIEDE CICLOPEDONALE E MESSA IN OPERA DELL'IMPALCATO A TRAM INCORPORATE.

COMMITTENTE:  
**RFI**  
GRUPPO FERROVIARIO ITALIANO

PROGETTAZIONE:  
**ITALFERR**  
GRUPPO FERROVIARIO ITALIANO

**INFRASTRUTTURE FERROVIARIE STRATEGICHE DEFINITE DALLA LEGGE OBIETTIVO N. 443/01 e s.m.i**

CUP: J14H20000440001

**UO PROGETTAZIONE INTEGRATA NORD**

**PROGETTO DEFINITIVO**

**LINEA AV/AC MILANO - VENEZIA**  
**LOTTO FUNZIONALE TRATTA AV/AC BRESCIA EST - VERONA**  
**NODO AV/AC DI VERONA: INGRESSO OVEST**

PONTE CASON NORD  
Fasi realizzative - Interferenze con il traffico stradale

SCALA:  
1:100

COMMESSA LOTTO FASE ENTE TIPO DOC. OPERA/DISCIPLINA PROGR. REV.  
IN10 10 D 26 B9 V1010C 003 A

Revis.	Descrizione	Redatto	Data	Verificato	Data	Approvato	Data	Autorizzato / Data
A	EMISSIONE ESECUTIVA	P. Mestrelli	Set 2021	M. Rigo	Set 2021	C. Mazzocchi	Set 2021	A. Perigo Set 2021

File: in1010026BZV0100003A n. Elab.: