FASE 1 – PLANIMETRIA
Scala 1:100

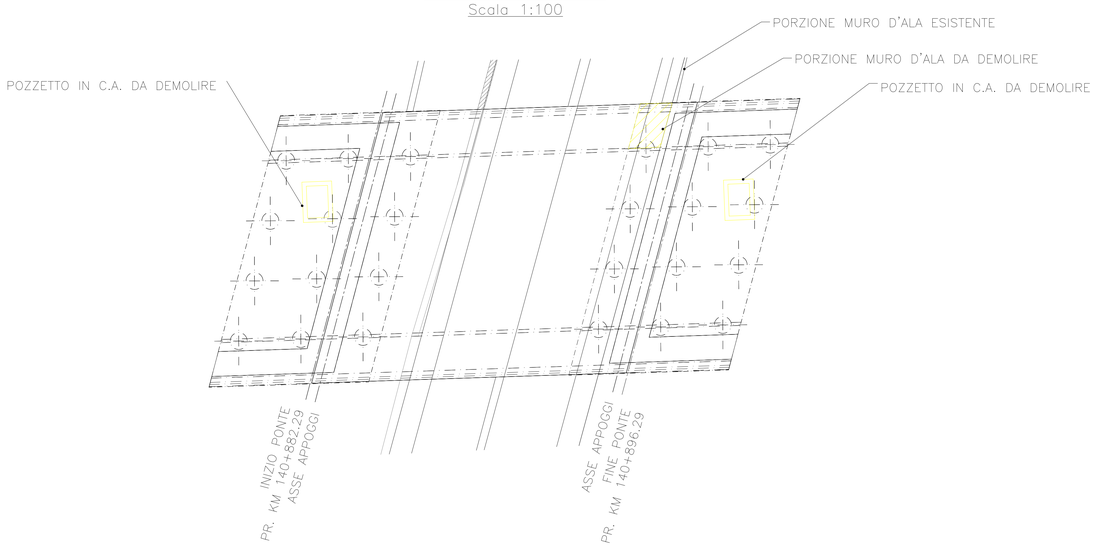

FASE 2 – PLANIMETRIA
Scala 1:100

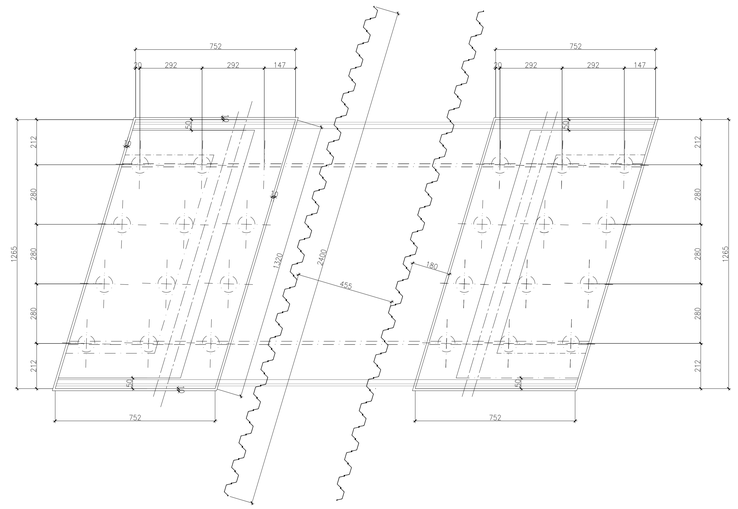

FASE 3 – PLANIMETRIA
Scala 1:100

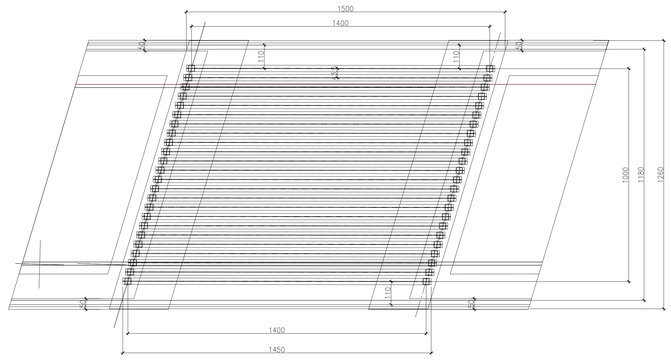

PROSPETTO LONGITUDINALE – palancole fase 2
Scala 1:100

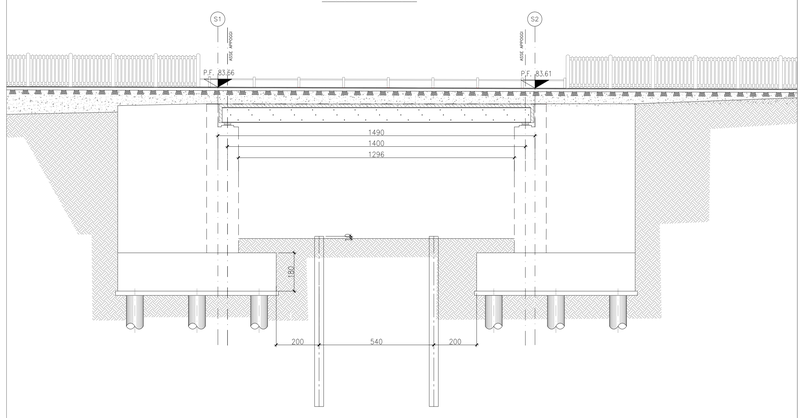

SEZIONE – demolizioni fase 1
Scala 1:100

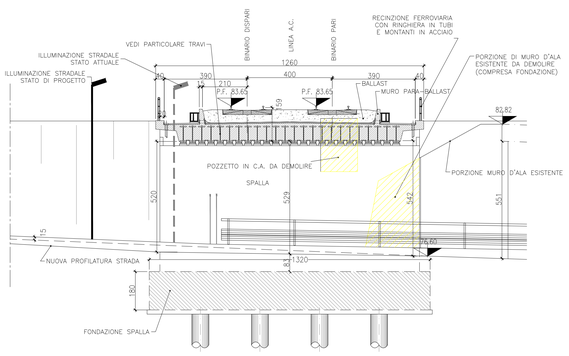

FASI ESECUTIVE

L'adeguamento del sottopasso di Via Cason potrà essere realizzato entro la fine della Fase 1 dell'Armamento in quanto non si ha la presenza delle nuove linee Indipendente Merci e AV/AC. L'adeguamento della viabilità NV02 potrà essere contestuale alla realizzazione dell'adeguamento del sottopasso stesso e del cavalcavia IV02

(PREVEDERE SEGNALETICA STRADALE ADEGUATA PER PERMETTERE IL TRAFFICO A SENSO ALTERNATO)

FASE 1: DEMOLIZIONE DELLA PORZIONE DI MURO D'ALA E POZZETTO C.A. ESISTENTE

FASE 2: INFISSIONE PALANCOLE A SOSTEGNO E PROTEZIONE DELLA STRADA PER PERMETTERE GLI SCAVI DELLE FONDAZIONI DELLE SPALLE.

FASE 3: REALIZZAZIONE DELLE SPALLE, ESTRAZIONE PALANCOLE PER IL RIPRISTINO DEL TRAFFICO, RICOSTRUZIONE MARCIAPIEDE CICLOPEDONALE E MESSA IN OPERA DELL'IMPALCATO A TRAVI INCORPORATE.

NOTA GENERALE

PER OPERE PROVVISIONALI VEDERE ELABORATO IN1010D26BZV0200003A

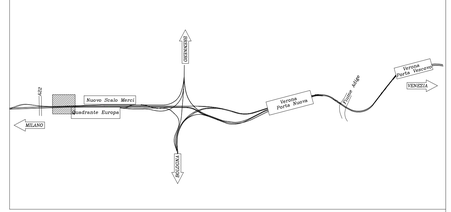

COMMITTENTE:

RFI RETE FERROVIARIA ITALIANA
GRUPPO FERROVIE DELLO STATO ITALIANE

PROGETTAZIONE:

ITALFERR
GRUPPO FERROVIE DELLO STATO ITALIANE

INFRASTRUTTURE FERROVIARIE STRATEGICHE DEFINITE DALLA LEGGE OBIETTIVO N. 443/01 e s.m.i

CUP: J14H20000440001

UO PROGETTAZIONE INTEGRATA NORD

PROGETTO DEFINITIVO

LINEA AV/AC MILANO - VENEZIA
LOTTO FUNZIONALE TRATTA AV/AC BRESCIA EST - VERONA

NODO AV/AC DI VERONA: INGRESSO OVEST

CASON SUD
Fasi realizzazioni - Interferenza con il traffico stradale

SCALA: 1:50

COMMESSA	LOTTO	FASE	ENTE	TIPO DOC.	OPERA/DISCIPLINA	PROGR.	REV.
IN10	10	D	26	B9	VI02 0C	001	A

Revis.	Descrizione	Redatto	Data	Verificato	Data	Approvato	Data	Autorizzato / Data
A	EMISSIONE ESECUTIVA	P. Maestrelli	Set 2021	M. Rigo	Set 2021	C. Mazzocchi	Set 2021	A. Perego Set 2021

File: IN1010D26BZV0200C001A

n. Elab.: