SOVRASTRUTTURA STRADALE	
STRATO DI USURA	8.500 m
STRATO DI BINDER	8.500 m

SEZIONE N. : 9
QT. PROGETTO : 84.854
DIST.PROG. : 150.885
DIST.PREC. : 10.885
DIST.SUCC. : 9.115

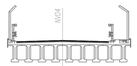

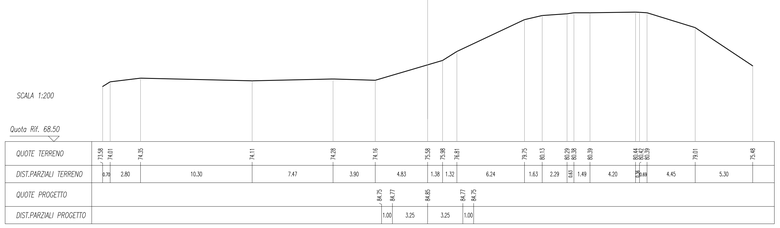

SOVRASTRUTTURA STRADALE	
STRATO DI USURA	8.500 m
STRATO DI BINDER	8.500 m

SEZIONE N. : 10
QT. PROGETTO : 85.215
DIST.PROG. : 160.000
DIST.PREC. : 9.115
DIST.SUCC. : 13.385

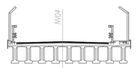

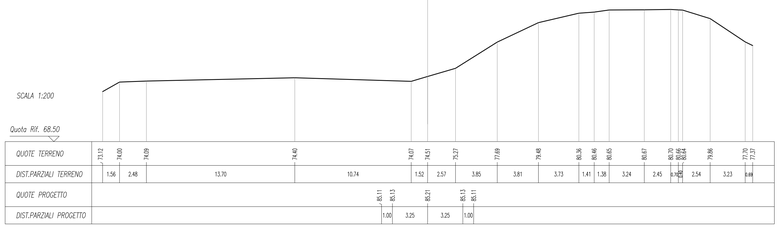

SOVRASTRUTTURA STRADALE	
STRATO DI USURA	8.500 m
STRATO DI BINDER	8.500 m

SEZIONE N. : 11
QT. PROGETTO : 85.650
DIST.PROG. : 173.385
DIST.PREC. : 13.385
DIST.SUCC. : 6.615

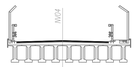

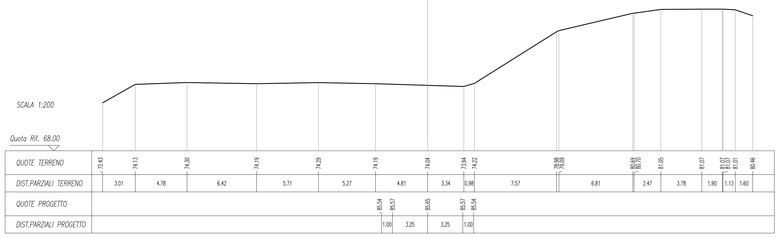

SOVRASTRUTTURA STRADALE	
STRATO DI USURA	8.500 m
STRATO DI BINDER	8.500 m

SEZIONE N. : 12
QT. PROGETTO : 85.823
DIST.PROG. : 180.000
DIST.PREC. : 6.615
DIST.SUCC. : 15.885

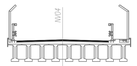

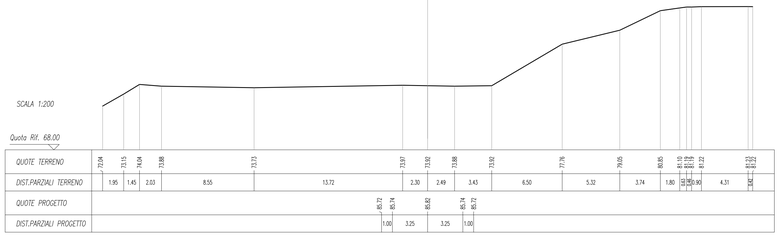

SOVRASTRUTTURA STRADALE	
STRATO DI USURA	8.500 m
STRATO DI BINDER	8.500 m

SEZIONE N. : 13
QT. PROGETTO : 86.128
DIST.PROG. : 195.885
DIST.PREC. : 15.885
DIST.SUCC. : 4.115

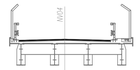

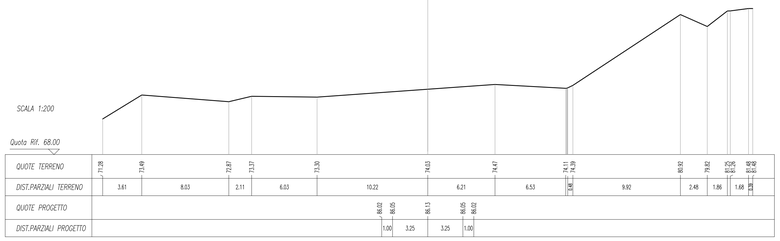

SOVRASTRUTTURA STRADALE	
STRATO DI USURA	8.530 m
STRATO DI BINDER	8.530 m

SEZIONE N. : 14
QT. PROGETTO : 86.182
DIST.PROG. : 200.000
DIST.PREC. : 4.115
DIST.SUCC. : 20.000

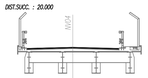

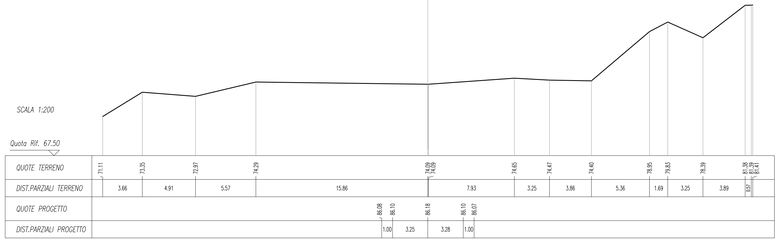

SOVRASTRUTTURA STRADALE	
STRATO DI USURA	8.500 m
STRATO DI BINDER	8.500 m

SEZIONE N. : 15
QT. PROGETTO : 86.290
DIST.PROG. : 220.000
DIST.PREC. : 20.000
DIST.SUCC. : 20.000

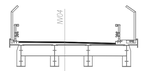

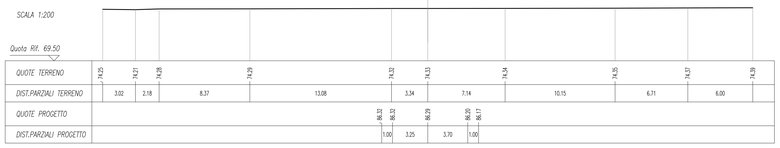

SOVRASTRUTTURA STRADALE	
STRATO DI USURA	8.500 m
STRATO DI BINDER	8.500 m

SEZIONE N. : 16
QT. PROGETTO : 86.149
DIST.PROG. : 240.000
DIST.PREC. : 20.000
DIST.SUCC. : 0.885

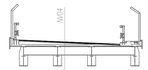

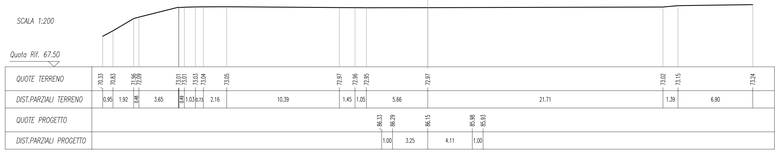

COMMITTENTE:

RFI RETE FERROVIARIA ITALIANA
GRUPPO FERROVIE DELLO STATO ITALIANE

PROGETTAZIONE:

ITALFERR
GRUPPO FERROVIE DELLO STATO ITALIANE

INFRASTRUTTURE FERROVIARIE STRATEGICHE DEFINITE DALLA LEGGE OBIETTIVO N. 443/01 e s.m.i

CUP: J14H20000440001

UO PROGETTAZIONE INTEGRATA NORD

PROGETTO DEFINITIVO

LINEA AV/AC MILANO - VENEZIA
LOTTO FUNZIONALE TRATTA AV/AC BRESCIA EST - VERONA

NODO AV/AC DI VERONA: INGRESSO OVEST

IV - CAVALCAVIA E CAVALCAFERROVIA

NV04 - ADEGUAMENTO VIA FENILON
Sezioni trasversali stradali viabilità - Asse principale Tav. 2/4

SCALA : 1:200

COMMESSA	LOTTO	FASE	ENTE	TIPO DOC.	OPERA/DISCIPLINA	PROGR.	REV.
IN10	10	D	26	BA	NV0400	002	A

Revis.	Descrizione	Redatto	Data	Verificato	Data	Approvato	Data	Autorizzato / Data
A	EMISSIONE ESECUTIVA	M.Vaccarezza	06.2021	C.Mazzocchi	06.2021	M.Rigo	06.2021	A.Perego

File: IN10100D26BANV0400002A

n. Elab.: