SCAVI E BONIFICHE	
TERRENO	1.470 mq
CAPPIO	1.006 mq
DEMOLIZIONE	14.330 m

RILEVATI	
RILEVATO	14.398 mq
TERRENO VEGETALE	2.516 m

SOVRASTRUTTURA STRADALE	
STRATO DI USURA	8.100 m
STRATO DI BINDER	8.100 m
STRATO DI BASE	8.100 m
STRATO DI FONDAZIONE	2.700 mq

SEZIONE N. : 25
QT. PROGETTO : 81.213
DIST.PREC. : 380.000
DIST.PREC. : 20.000
DIST.SUCC. : 20.000

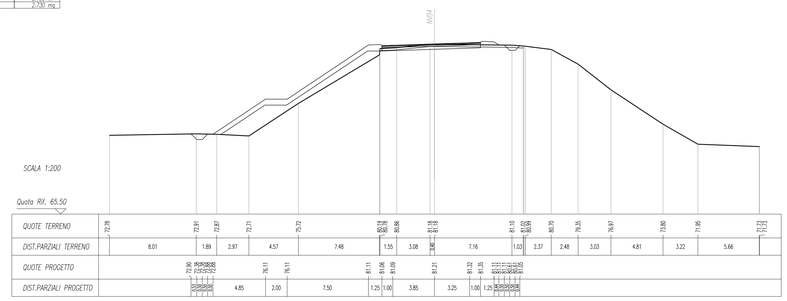

SCAVI E BONIFICHE	
TERRENO	0.585 mq
DEMOLIZIONE	11.705 m

RILEVATI	
RILEVATO	0.750 mq
TERRENO VEGETALE	1.251 m

SOVRASTRUTTURA STRADALE	
STRATO DI USURA	8.880 m
STRATO DI BINDER	8.880 m
STRATO DI BASE	8.880 m
STRATO DI FONDAZIONE	2.664 mq

SEZIONE N. : 26
QT. PROGETTO : 80.966
DIST.PREC. : 400.000
DIST.PREC. : 20.000
DIST.SUCC. : 20.000

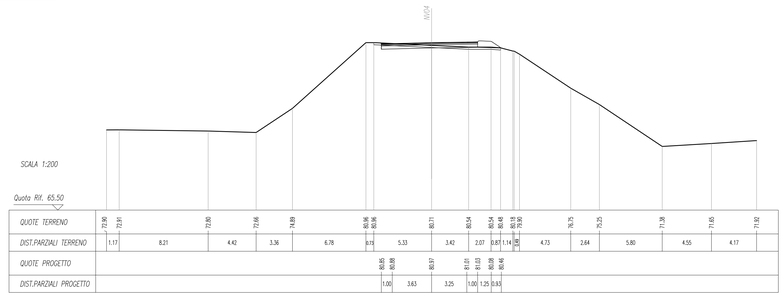

SEZIONE TIPO IN RILEVATO H>5 m
STRADA CATEGORIA F2 LOCALE EXTRAURBANA
scala 1:100

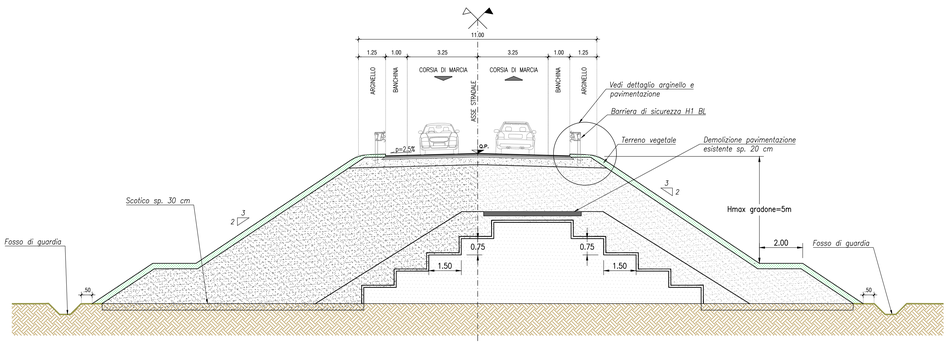

SEZIONE TIPO IN RILEVATO H<5 m
STRADA CATEGORIA F2 LOCALE EXTRAURBANA
scala 1:100

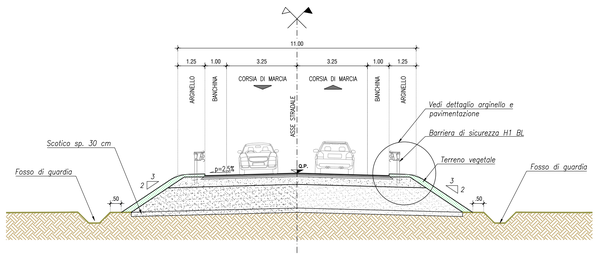

DETTAGLIO ARGINELLO E PAVIMENTAZIONE
scala 1:20

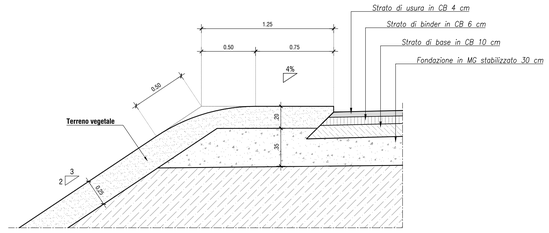

NOTE GENERALI

Il rilevato di approccio del cavalcavia di via Fenilon esistente sarà demolito per fare spazio alla Sotto Stazione Elettrica. Nella zona di intersezione tra il tracciato esistente e quello della viabilità di progetto, il rilevato attuale andrà riprofilato, mantenendo la porzione utile al sostegno della nuova viabilità.

Pertanto il perimetro della SSE dovrà essere verificato ed eventualmente rimodulato in funzione del nuovo piede del rilevato.

COMMITTENTE:

RFI RETE FERROVIARIA ITALIANA
GRUPPO FERROVIE DELLO STATO ITALIANE

PROGETTAZIONE:

ITALFERR
GRUPPO FERROVIE DELLO STATO ITALIANE

INFRASTRUTTURE FERROVIARIE STRATEGICHE DEFINITE DALLA LEGGE OBIETTIVO N. 443/01 e s.m.i

CUP: J14H20000440001

UO PROGETTAZIONE INTEGRATA NORD

PROGETTO DEFINITIVO

LINEA AV/AC MILANO - VENEZIA
LOTTO FUNZIONALE TRATTA AV/AC BRESCIA EST - VERONA

NODO AV/AC DI VERONA: INGRESSO OVEST

IV - CAVALCAVIA E CAVALCAFERROVIA

NV04 - ADEGUAMENTO VIA FENILON
Sezioni trasversali stradali viabilità - Asse principale Tav. 4/4

SCALA : varie

COMMESSA	LOTTO	FASE	ENTE	TIPO DOC.	OPERA/DISCIPLINA	PROGR.	REV.
IN10	10	D	26	BA	NV0400	004	A

Revis.	Descrizione	Redatto	Data	Verificato	Data	Approvato	Data	Autorizzato / Data
A	EMISSIONE ESECUTIVA	M.Vaccarezza	06.2021	C.Mazzocchi	06.2021	M.Rigo	06.2021	A.Perego

File: IN1010D26BANV0400004A

n. Elab.: