




PLANIMETRIA
SCALA 1:200

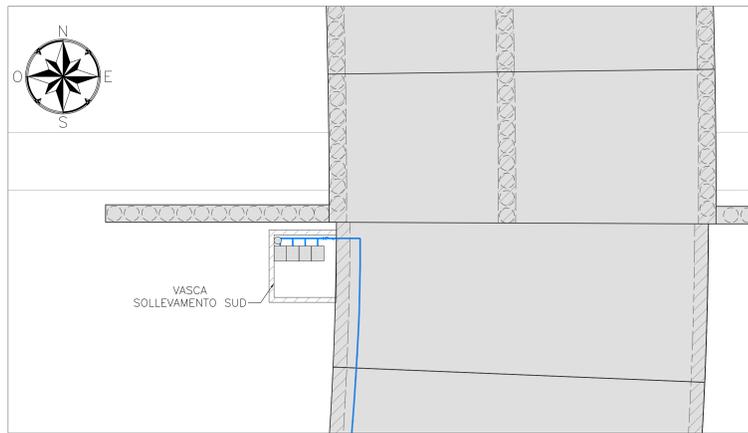


SEZIONE A-A
SCALA 1:50

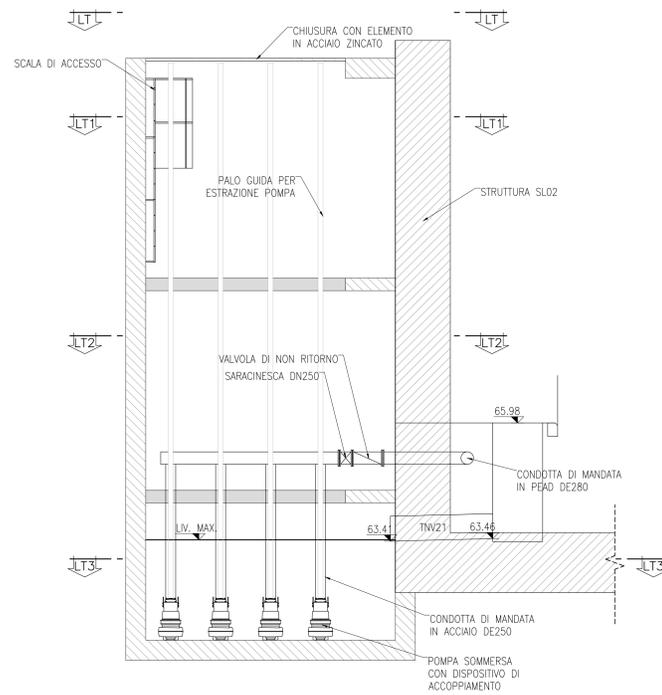


SEZIONE B-B
SCALA 1:50

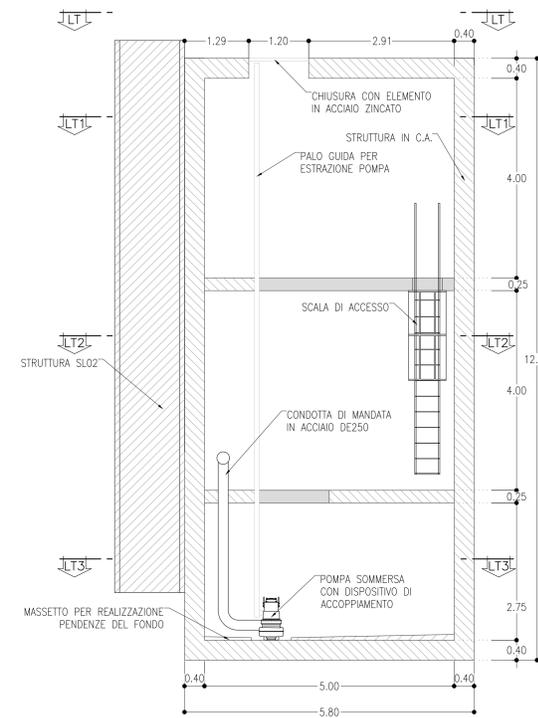


KEY PLAN - Scala 1:20000

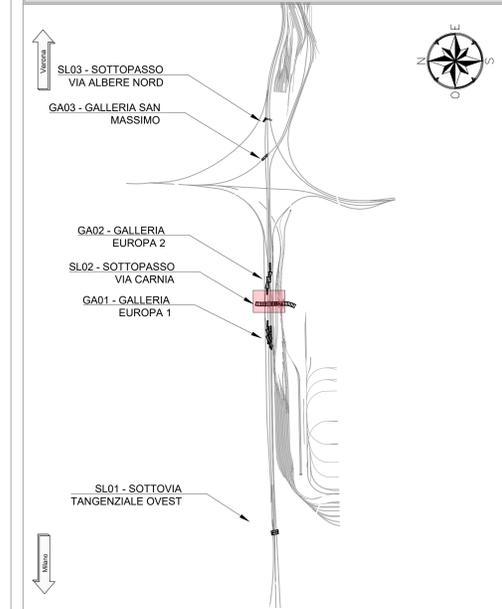


LIVELLO TERRENO
SCALA 1:50

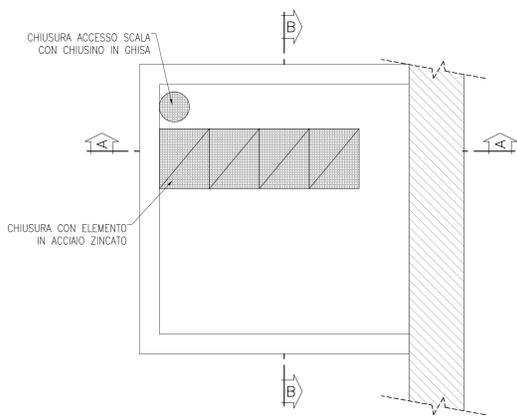


LIVELLO TERRENO-1
SCALA 1:50

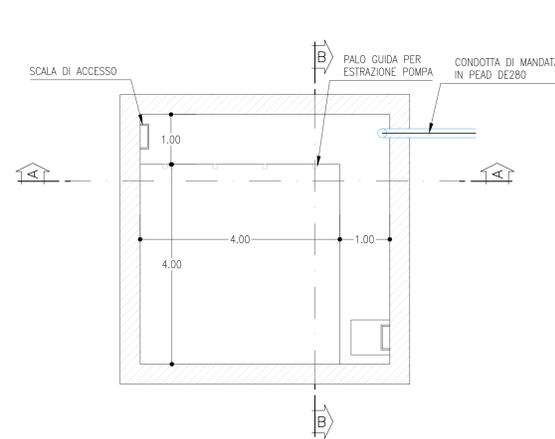

LIVELLO TERRENO-2
SCALA 1:50

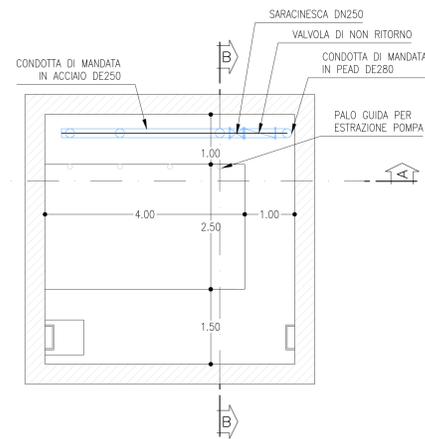

LIVELLO TERRENO-3
SCALA 1:50

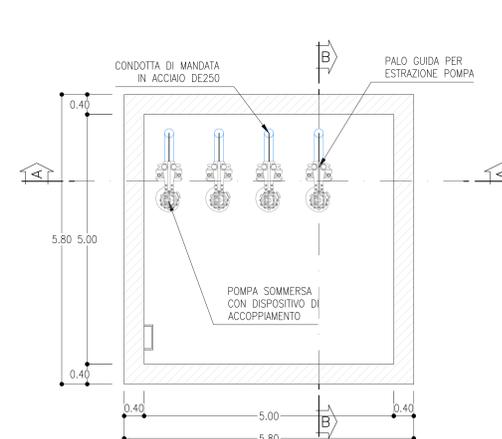

COMMITTENTE:



PROGETTAZIONE:



INFRASTRUTTURE FERROVIARIE STRATEGICHE DEFINITE DALLA
LEGGE OBIETTIVO N. 443/01 e s.m.i

CUP: J14H200044001

U.O. PROGETTAZIONE INTEGRATA NORD

PROGETTO DEFINITIVO

LINEA AV/AC MILANO - VENEZIA
LOTTO FUNZIONALE TRATTA AV/AC BRESCIA EST - VERONA

NODO AV/AC DI VERONA: INGRESSO OVEST

SL02 - SOTTOPASSO VIA CARNIA

CARPENTERIA IMPIANTO DI SOLLEVAMENTO
TAV. 2/2

SCALA:
1 : 100

COMMESSA LOTTO FASE ENTE TIPO DOC. OPERA/DISCIPLINA PROGR. REV.

IN10 10 D 26 BA SL0200 004 A

Rev.	Descrizione	Redatto	Data	Verificato	Data	Approvato	Data	Autorizzato / Data
A	EMMISSIONE ESECUTIVA	P. Cuomo	Sar 2021	M. Ripa	Sar 2021	C. Mazzoni	Sar 2021	A. Perego Sar 2021

