
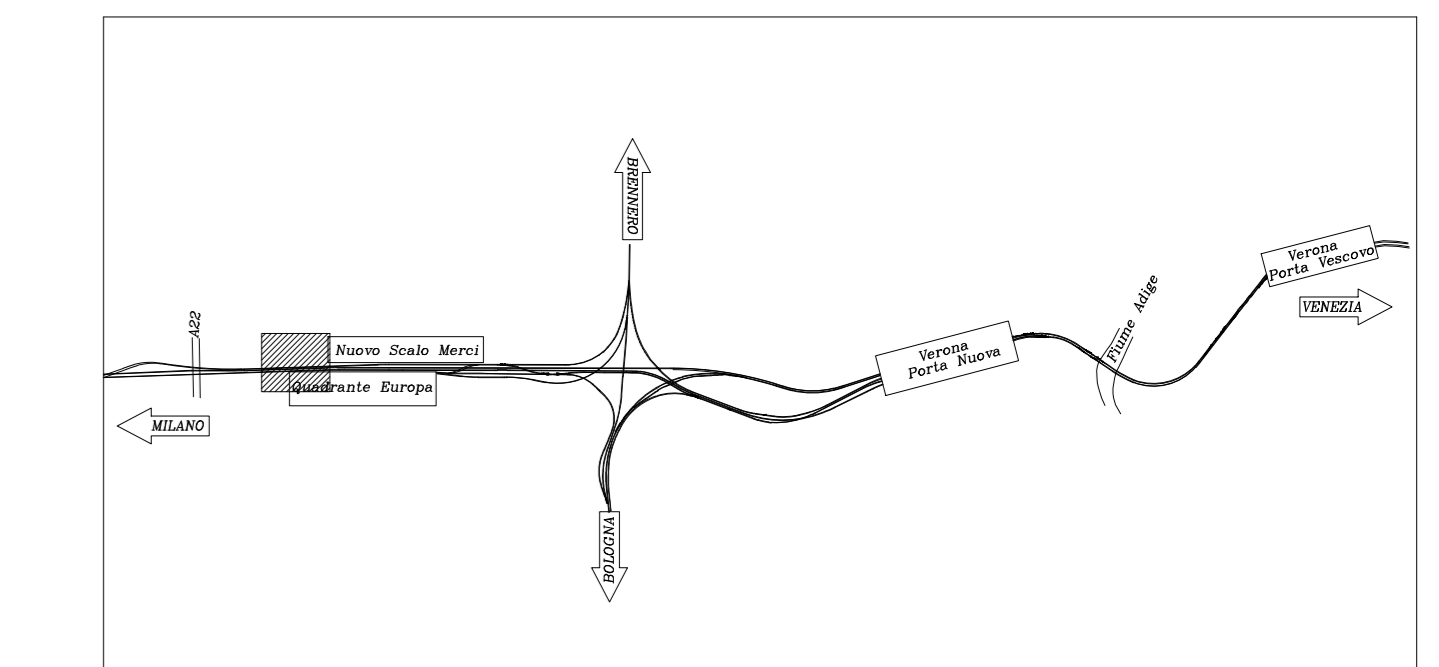
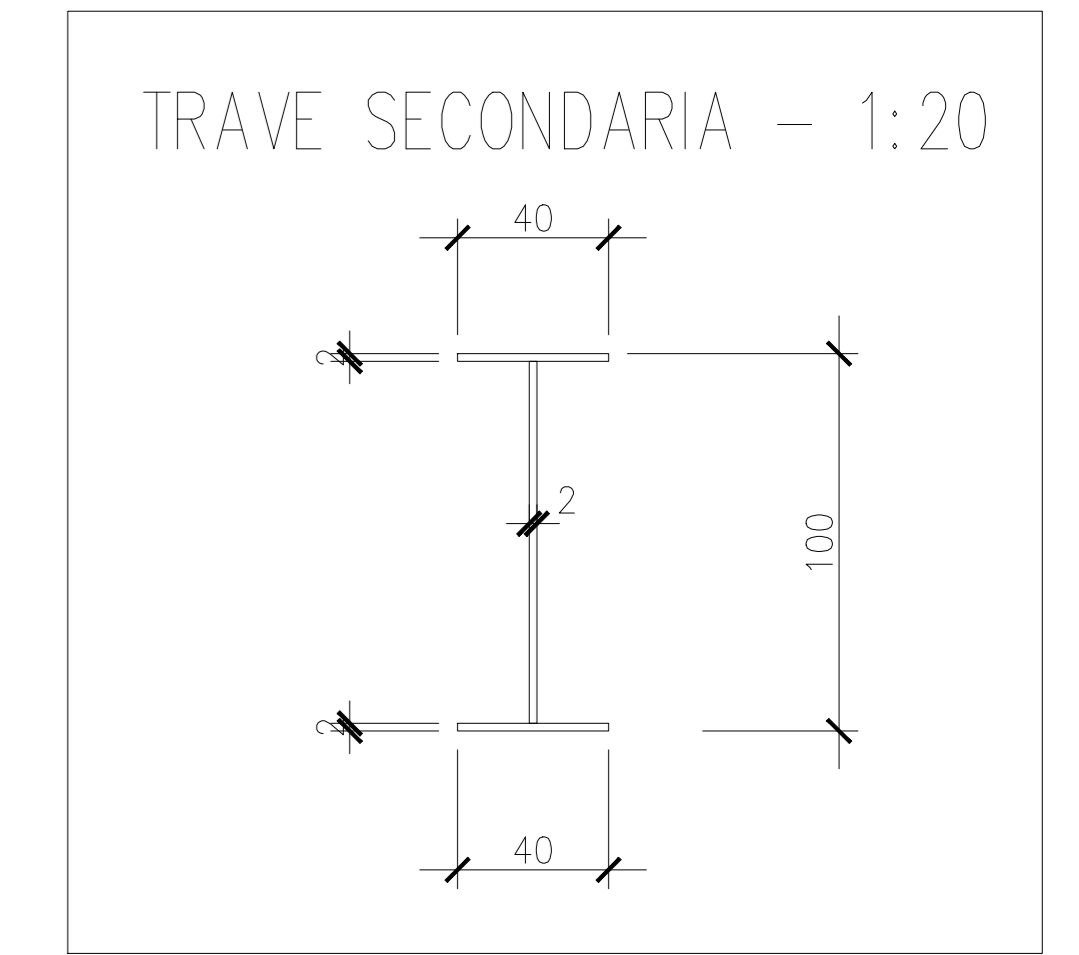
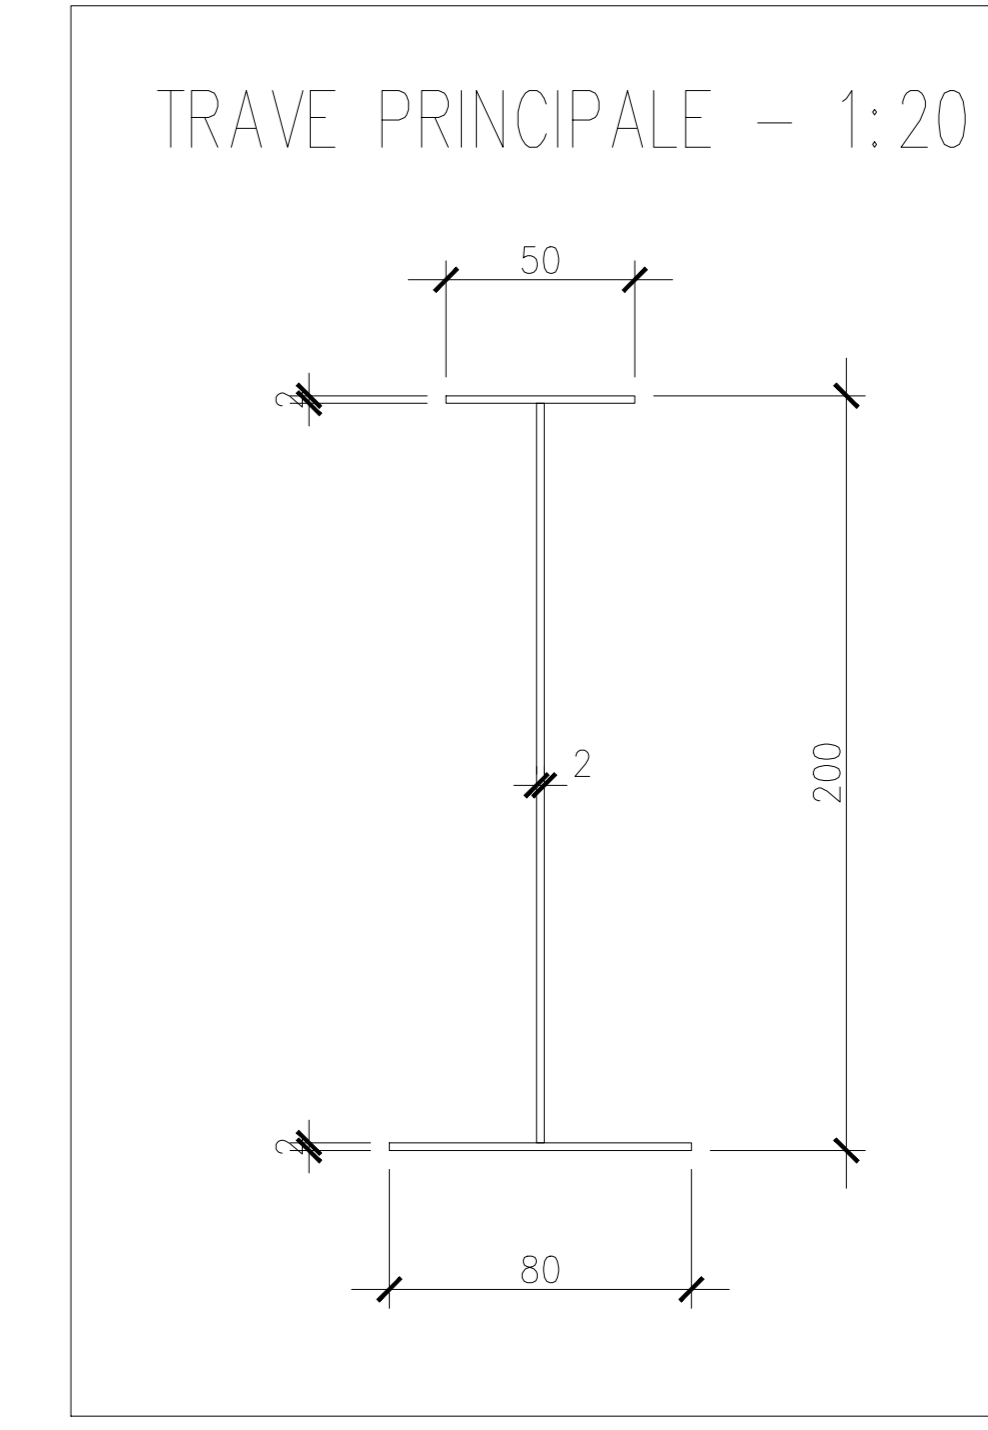
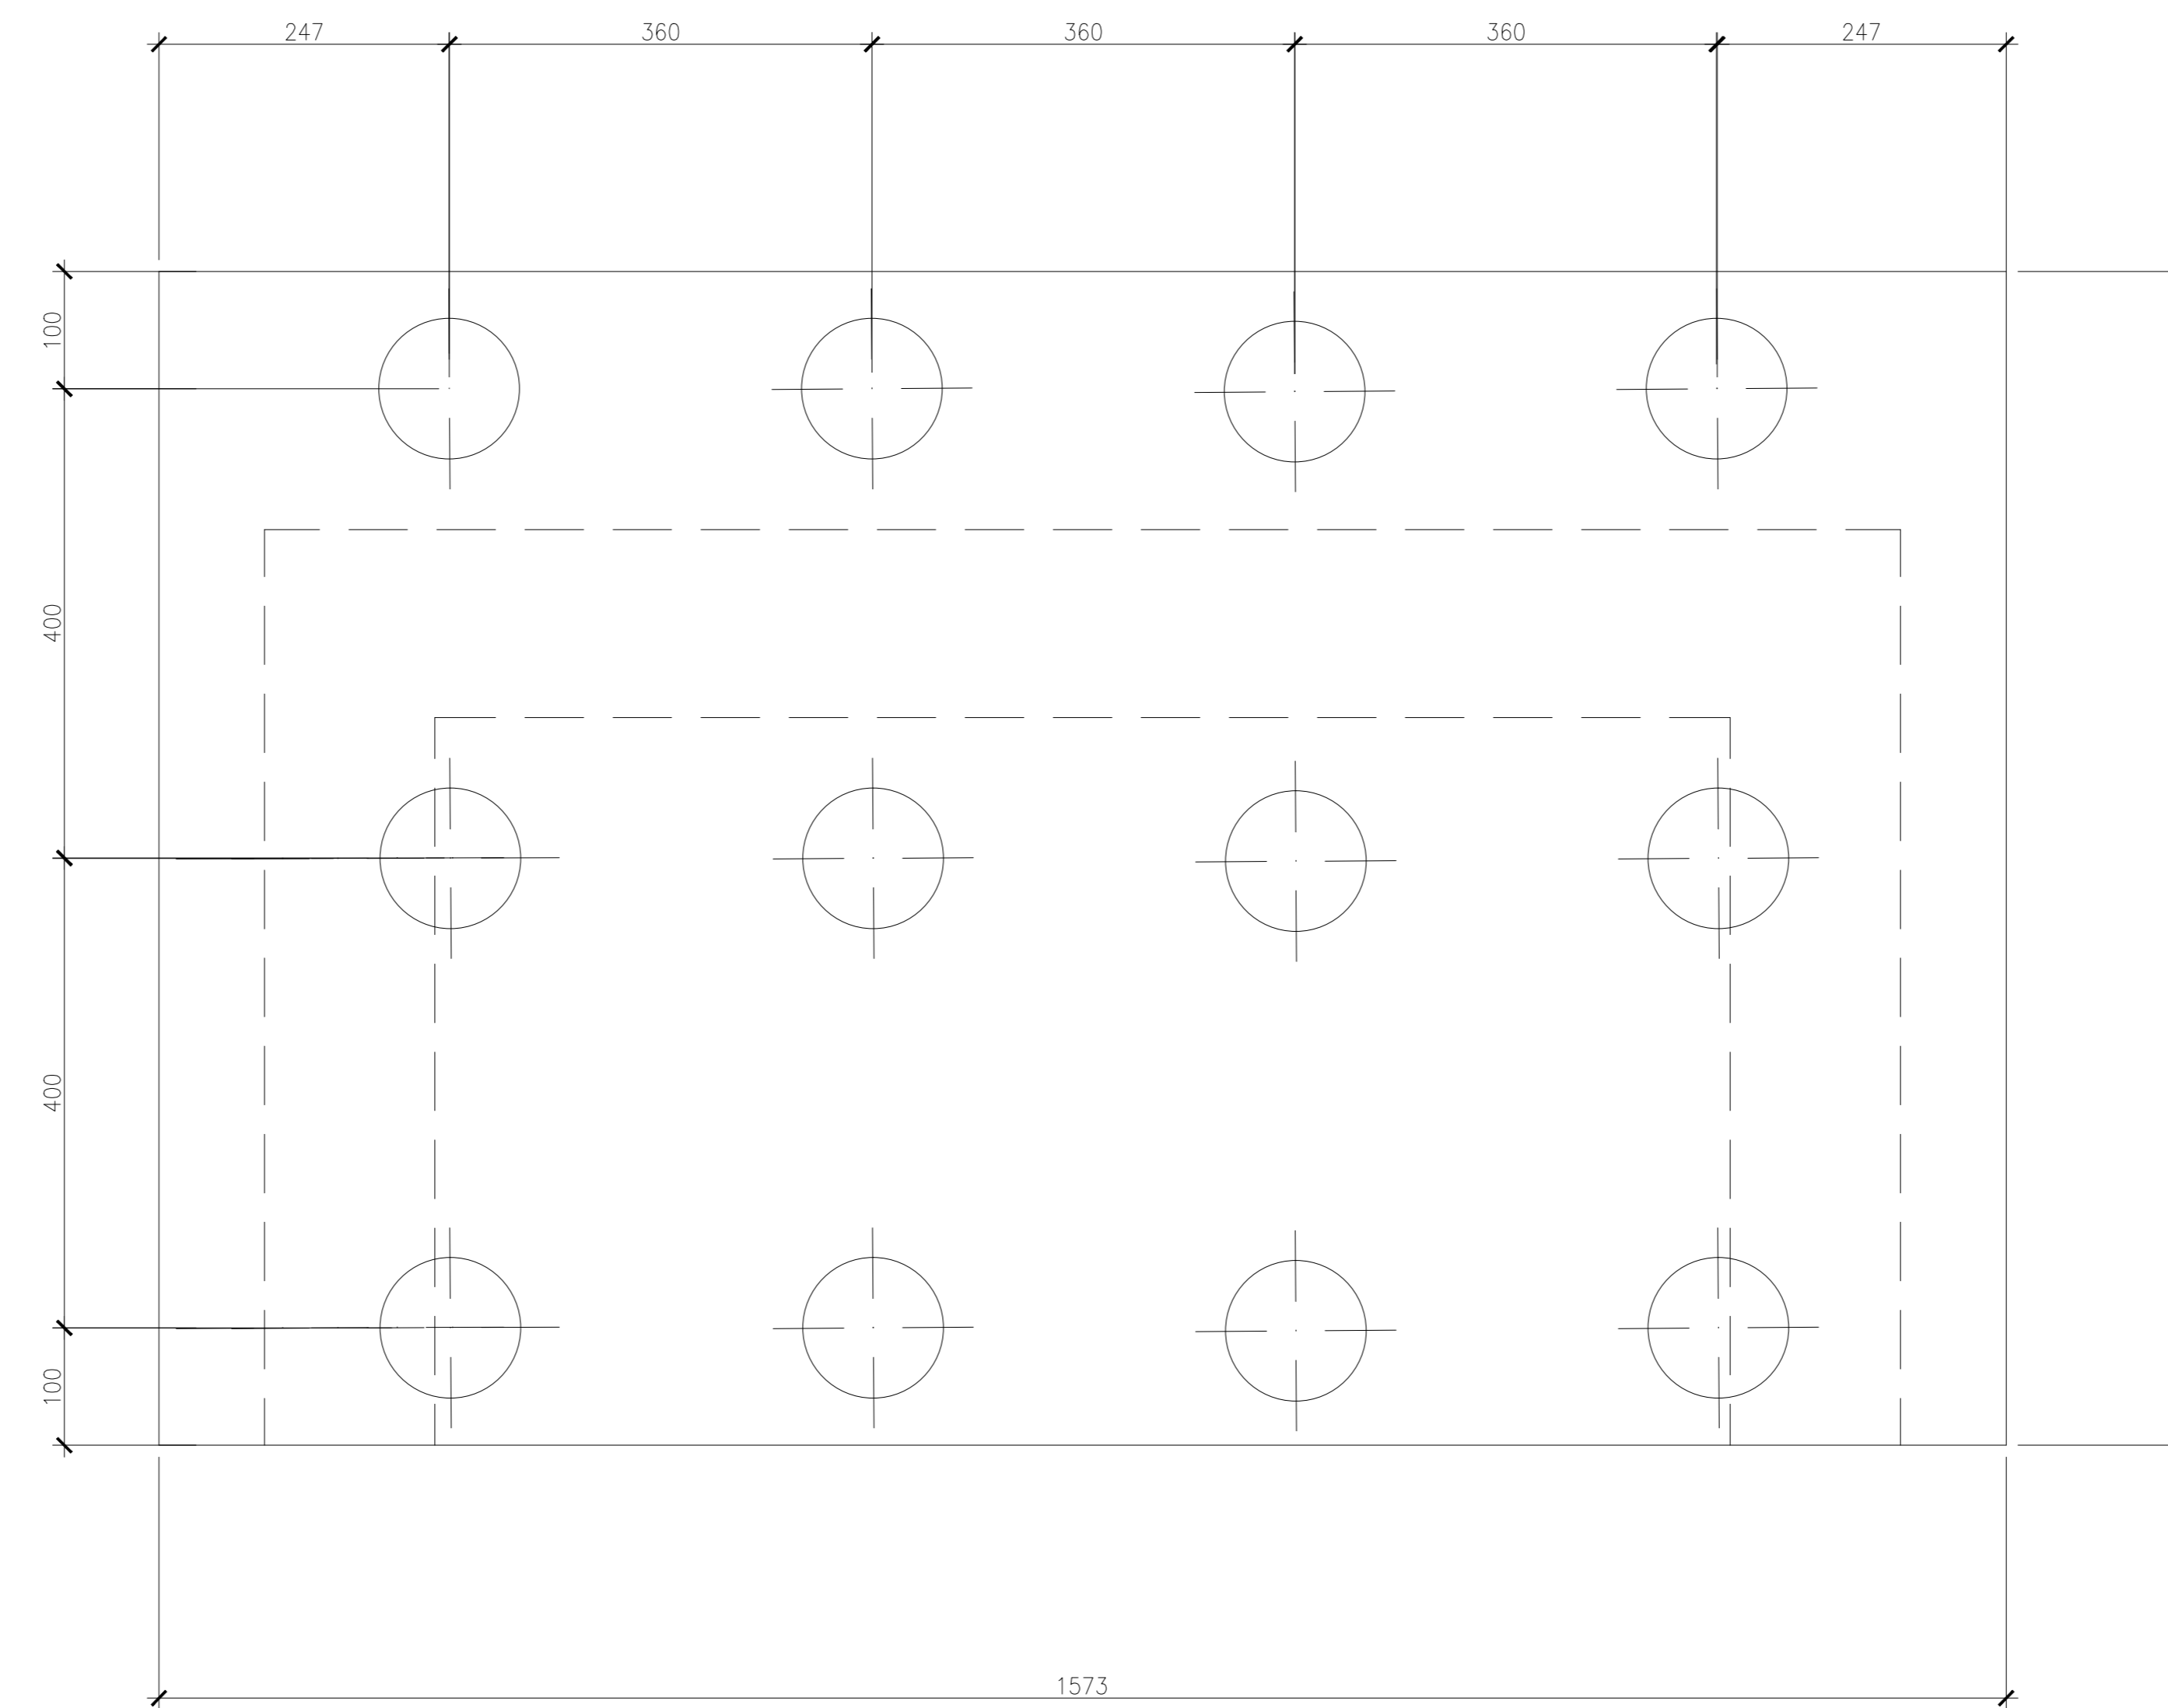
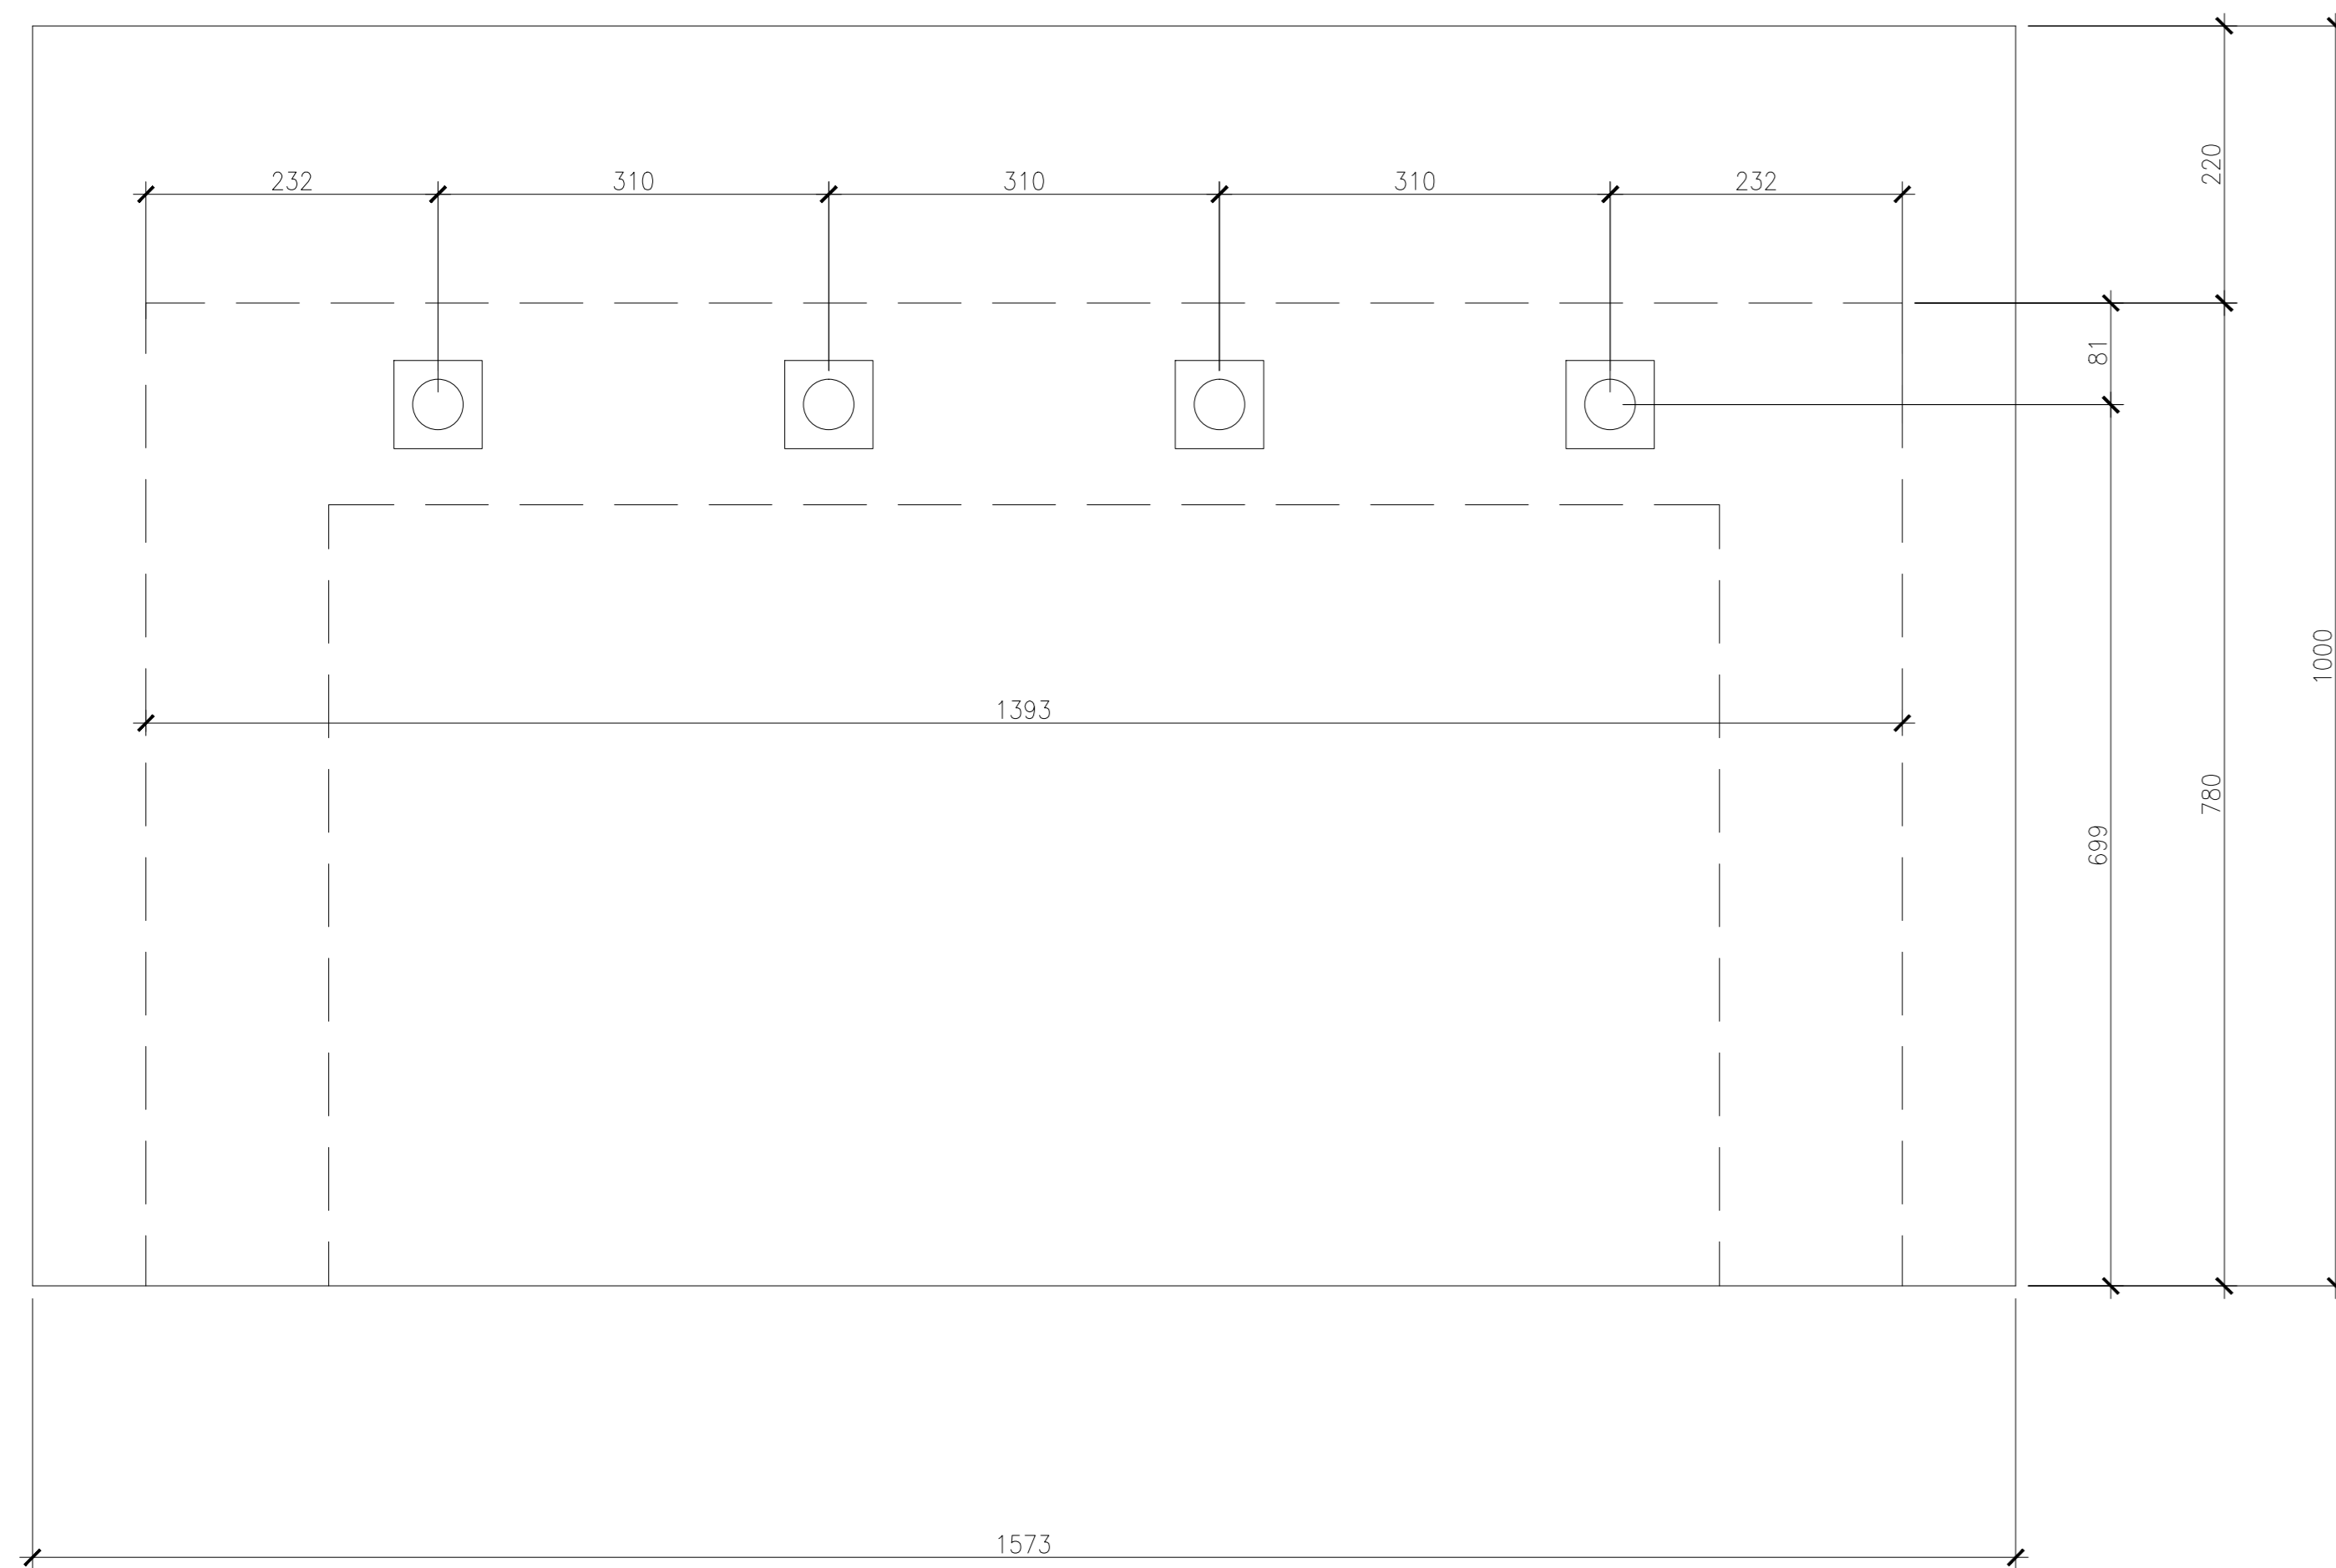
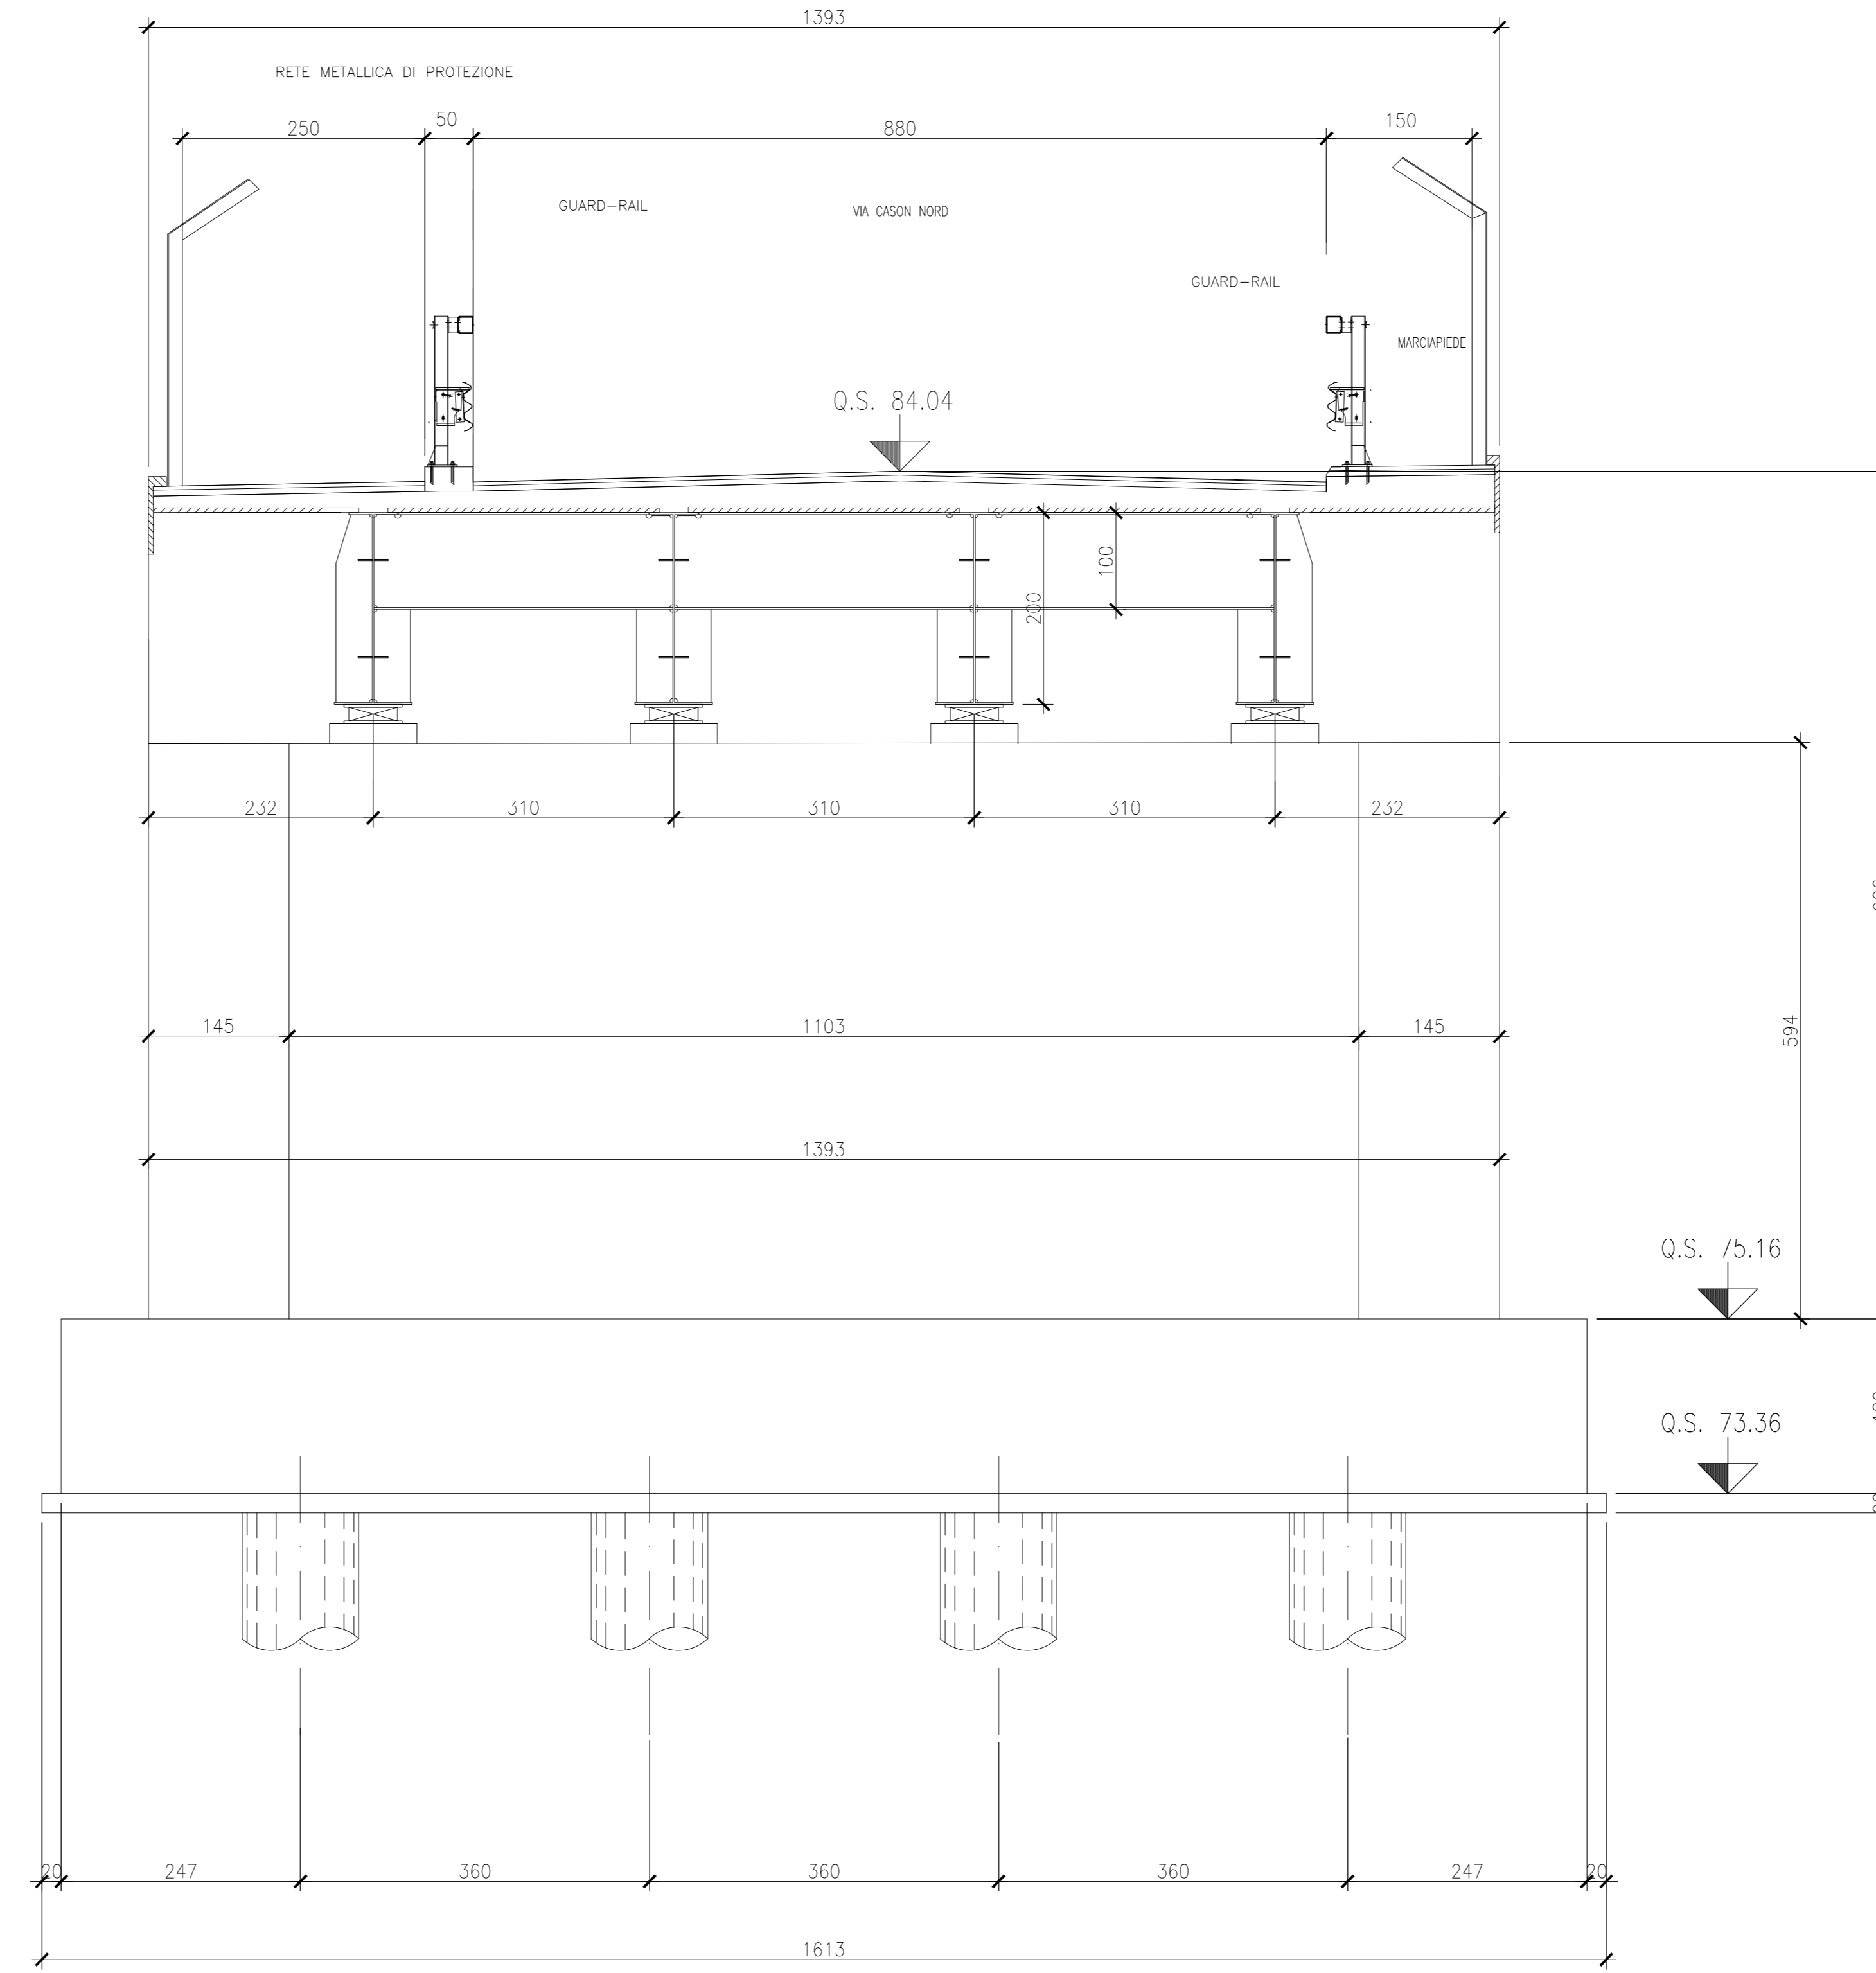


SPALLA 2 - 1:50

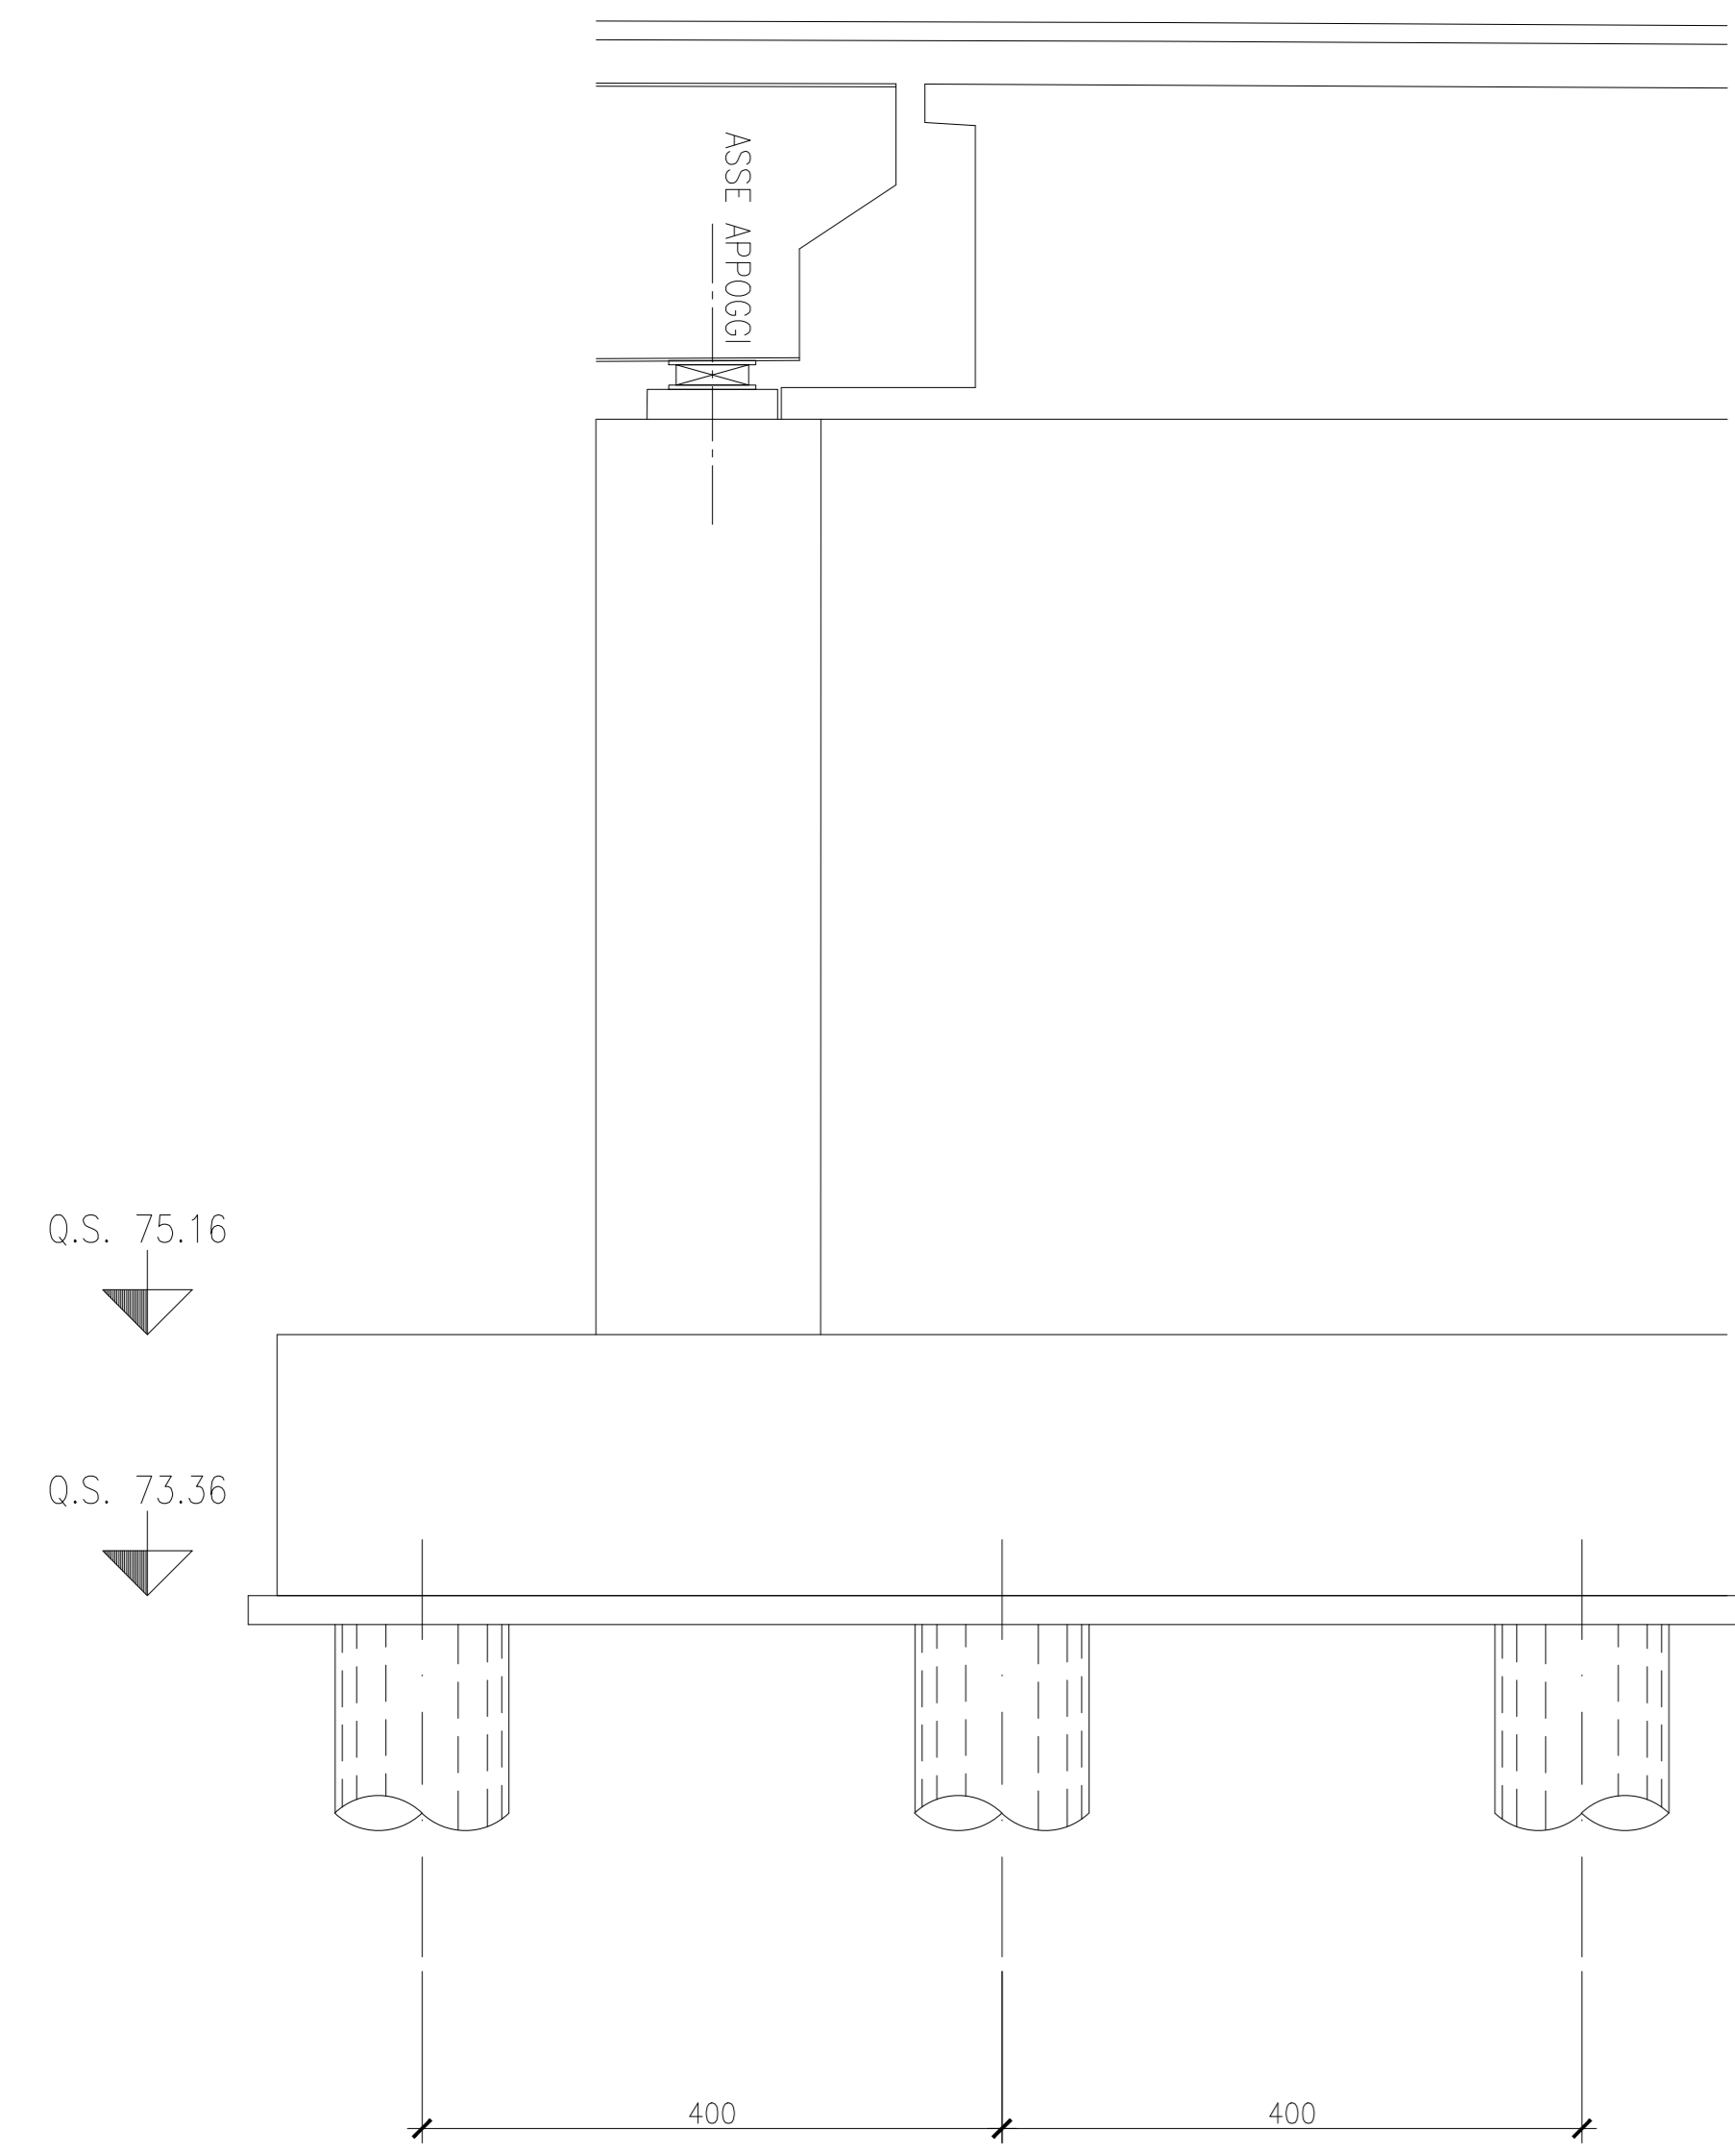

COMMITTENTE:
RFI
 RETE FERROVIARIA ITALIANA
 GRUPPO FERROVIE DELLO STATO ITALIANE

PROGETTAZIONE:
ITALFERR
 GRUPPO FERROVIE DELLO STATO ITALIANE

INFRASTRUTTURE FERROVIARIE STRATEGICHE DEFINITE DALLA
 LEGGE OBIETTIVO N. 443/01 e s.m.i

UO PROGETTAZIONE INTEGRATA NORD
 PROGETTO DEFINITIVO
 LINEA AV/AC MILANO - VENEZIA
 LOTTO FUNZIONALE TRATTA AV/AC BRESCIA EST - VERONA
 NODO AV/AC DI VERONA: INGRESSO OVEST

IV02 - CAVALCAVIA TANGENZIALE OVEST

Carpenteria Spalla 2
 SCALA: 1:50

TABELLA DI INCIDENZA DI ACCIAIO
 NEL CALCESTRUZZO

Soletto Impalcato	250 Kg/mc
Elevazione Spalle	120 Kg/mc
Fondazione Spalle	100 Kg/mc
Elevazione Pile	115 Kg/mc
Fondazione Pile	95 Kg/mc
Baggioli e blocchi antisismici	300 Kg/mc
Pali Pile #1200	100 Kg/mc
Pali Spalle #1200	95 Kg/mc
Muri di Sostegno	120 Kg/mc

COMMESSA	LOTTO	FASE	ENTE	TIPO DOC.	OPERA/DISCIPLINA	PROGR.	REV.
IN10	10	D	26	BB	IV02/04	002	A

Rev.	Descrizione	Redatto	Data	Verificato	Data	Approvato	Data	Autorizzato / Data
A	EMISSIONE ESECUTIVA	P. Mastini	Set 2021	M. Rigo	Set 2021	C. Mazzocchi	Set 2021	A. Pirego Set 2021