




FASE 1 - SEZIONE LONGITUDINALE 1:200

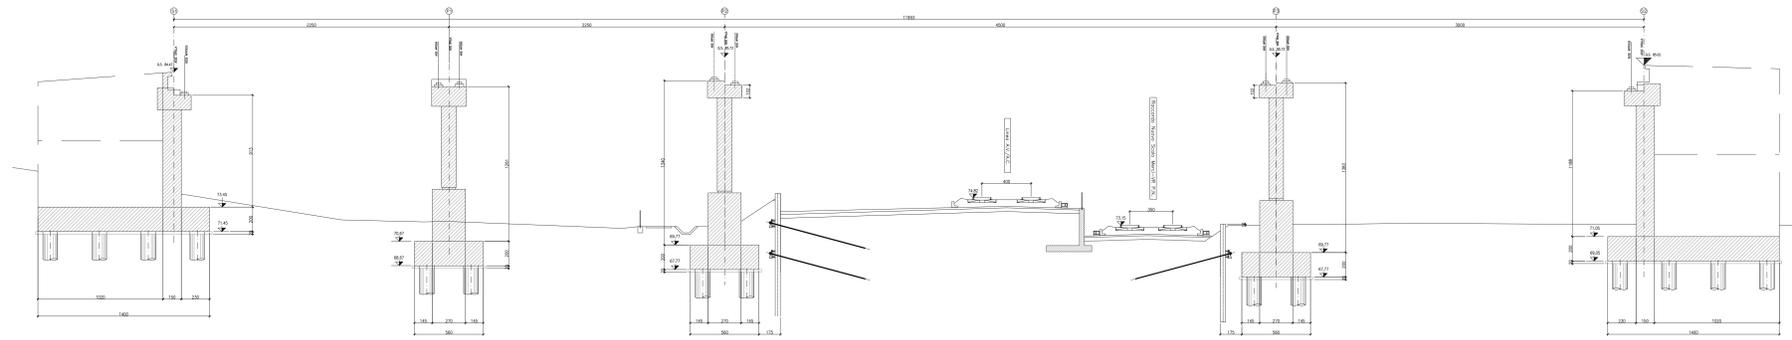

FASE 2 - SEZIONE LONGITUDINALE 1:200

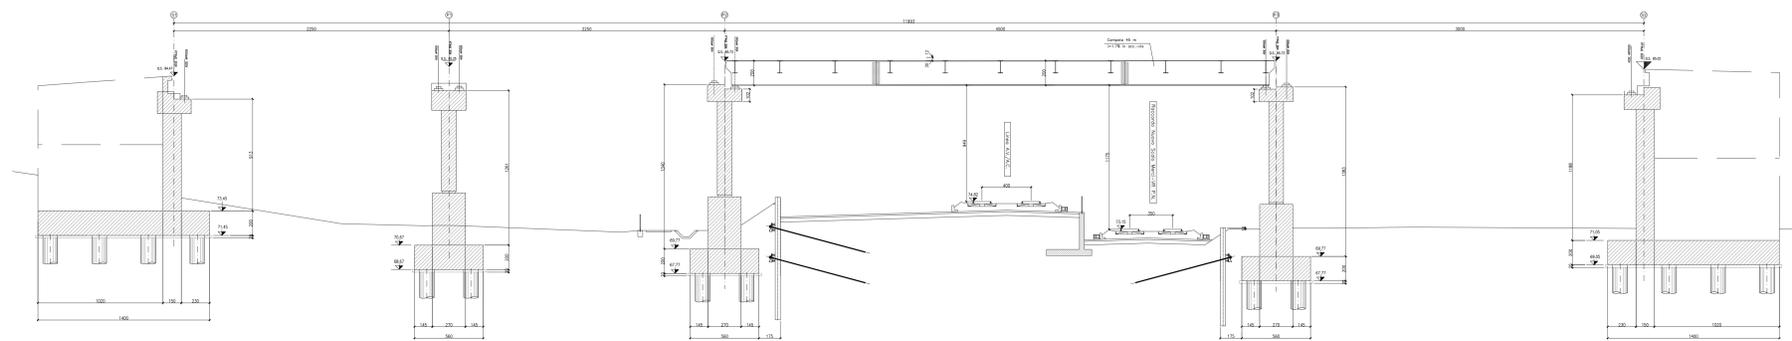

FASE 3 - SEZIONE LONGITUDINALE 1:200

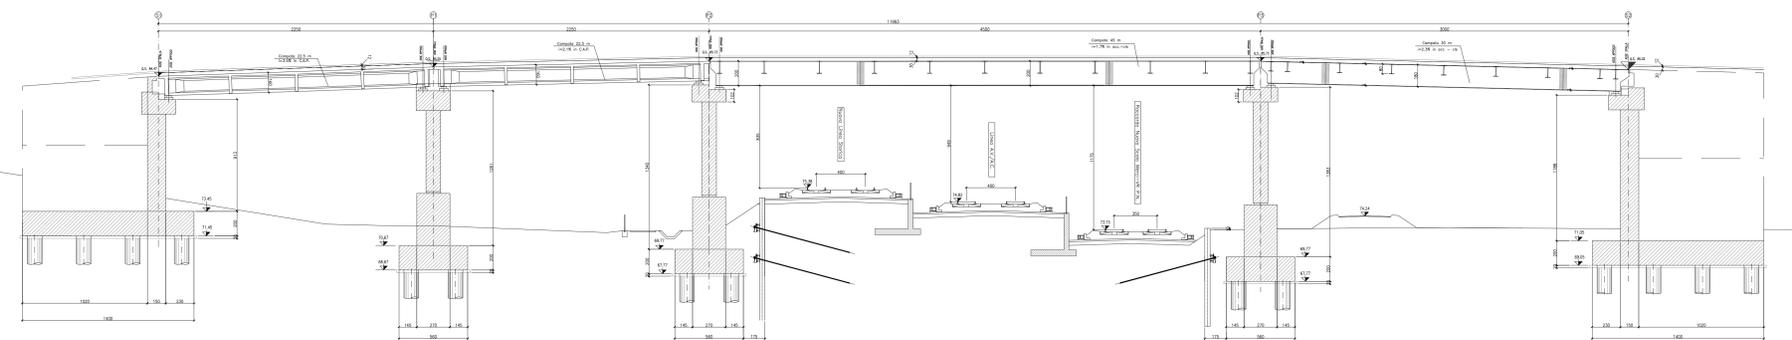

NOTA GENERALE:  
PER DETAGLIO PALANCOLE VEDERE ELABORATO IN10100268ZV0300002A

FASI ESECUTIVE  
IL PRESENTE CAVALCAFERROVIA DOVRA' ESSERE REALIZZATO IN FASE 0 DELL'ARMAMENTO FERROVIARIO. LA DEMOLIZIONE DEL CAVALCAFERROVIA ESISTENTE DI VIA FENILON POTRA' EVENIRE AD ATTIVAZIONE DEL NUOVO ASSE VIARIO.  
FASE 1: INFILSSONE PALANCOLE A PROTEZIONE DELLE LINEE FERROVIARIE PER CONSENTIRE LO SCAVO DELLE FONDAZIONI DELLE PILE P2 E P3. SCAVO PER LA FONDAZIONE DELLE SPALLE E SUCCESSIVAMENTE PROCEDERE CON LA REALIZZAZIONE DELLE SPALLE E PILE.  
FASE 2: POSA DELLE TRAVI IN ACCIAIO E REALIZZAZIONE DELLA SOLETTA TRA P2-P3, PREVIA INTERRUZIONE DELA TRAFFICO FERROVIARIO.  
FASE 3: POSA DELLE TRAVI DEGLI IMPALCATI DELLE SEZIONI S1-P1, P1-P2, P3-S2 CON SUCCESSIVA REALIZZAZIONE DELLA SOVRASTRUTTURA

COMMITTENTE: 

PROGETTAZIONE: 

**INFRASTRUTTURE FERROVIARIE STRATEGICHE DEFINITE DALLA LEGGE OBIETTIVO N. 443/01 e s.m.i**

CUP: J14H20000440001

**U.O. PROGETTAZIONE INTEGRATA NORD**

**PROGETTO DEFINITIVO**

**LINEA AV/AC MILANO - VENEZIA  
LOTTO FUNZIONALE TRATTA AV/AC BRESCIA EST - VERONA**

**NODO AV/AC DI VERONA: INGRESSO OVEST**

IV03 - CAVALCAFERROVIA VIA FENILON  
CAVALCAFERROVIA  
Fasi Costruttive - Sezioni e Carpenteria

SCALA: 1:200

Revis.	Descrizione	Redatto	Data	Verificato	Data	Approvato	Data	Autorizzato / Data
A	EMISSIONE ESECUTIVA	P. Masetti	Set 2021	M. Rigo	Set 2021	C. Mazzocchi	Set 2021	A. Peruggi Set 2021

File: in0100268ZV0300001A n. Elab.: