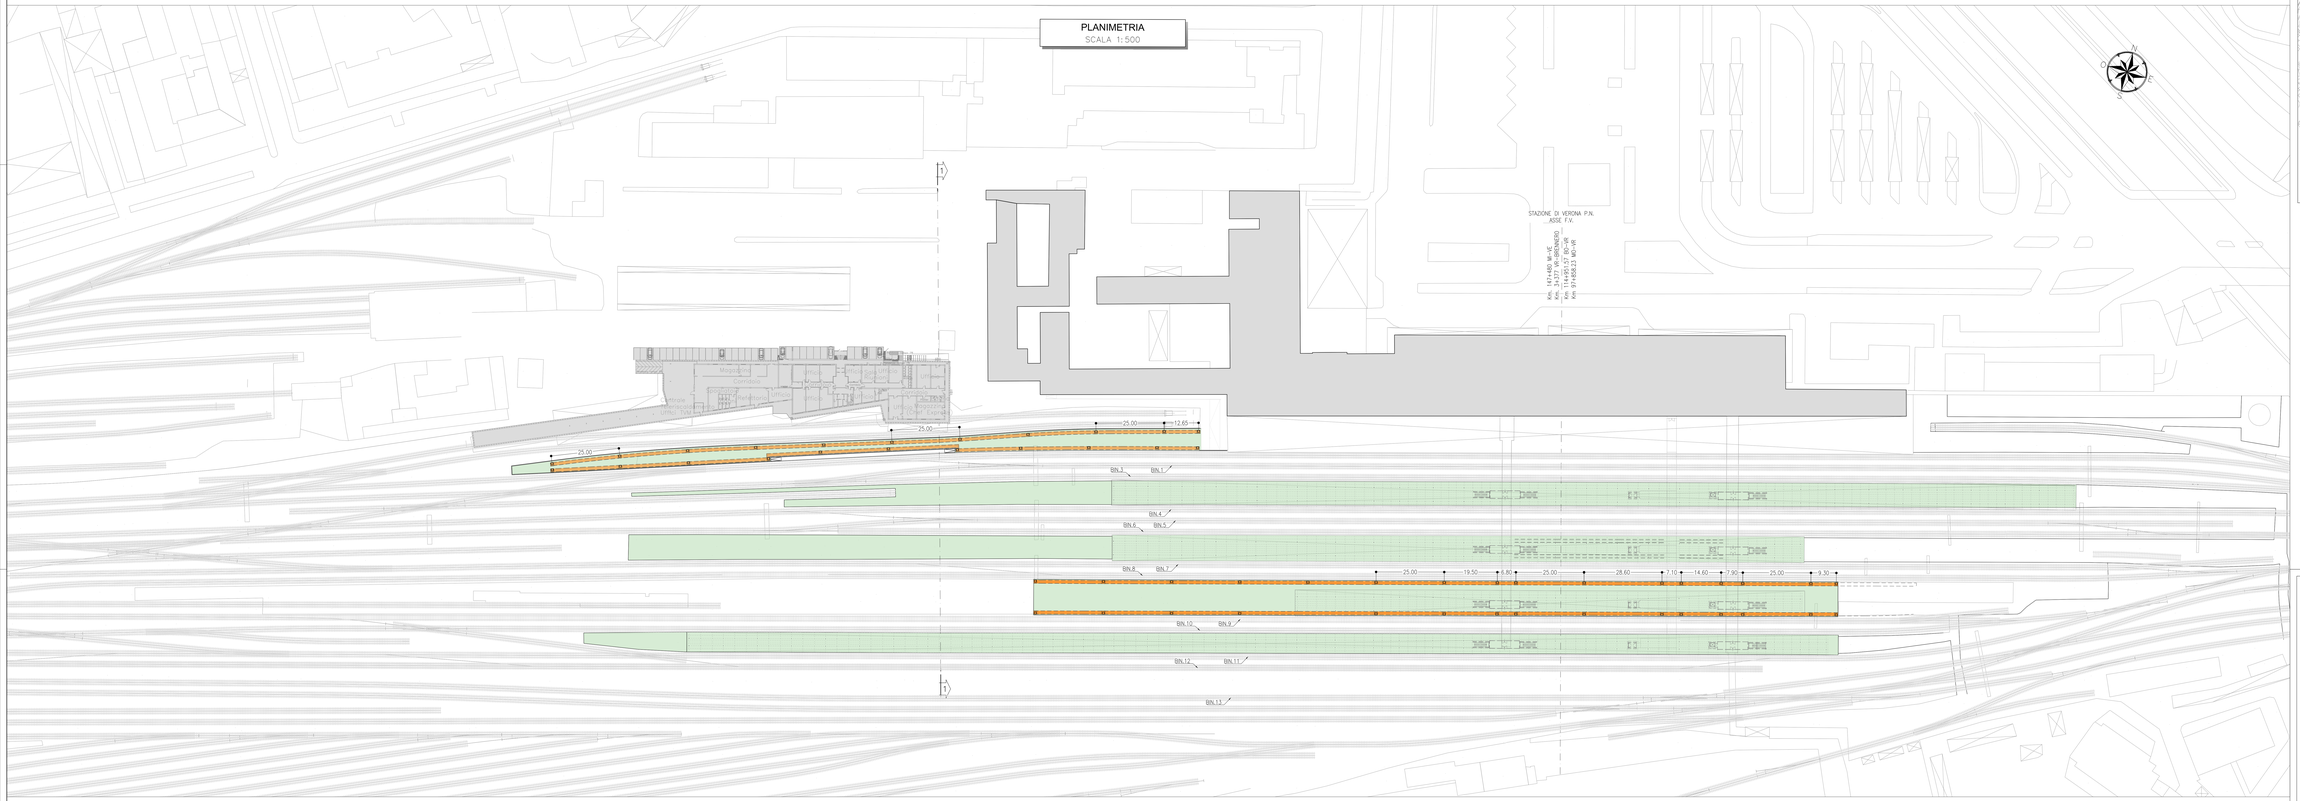

KEY PLAN - Scala 1:5000

LEGENDA

- MARCIAPIEDE ESISTENTE
- CANALIZZAZIONI ESISTENTE (9x@160MM)

COMMITTENTE:

RFI RETE FERROVIARIA ITALIANA
GRUPPO FERROVIE DELLO STATO ITALIANE

PROGETTAZIONE:

ITALFERR
GRUPPO FERROVIE DELLO STATO ITALIANE

INFRASTRUTTURE FERROVIARIE STRATEGICHE DEFINITE DALLA LEGGE OBIETTIVO N. 443/01 e s.m.i

CUP: J14H20000440001

U.O. PROGETTAZIONE INTEGRATA NORD

PROGETTO DEFINITIVO

LINEA AV/AC MILANO - VENEZIA
LOTTO FUNZIONALE TRATTA AV/AC BRESCIA EST - VERONA

NODO AV/AC DI VERONA: INGRESSO OVEST

FV00 - STAZIONE DI VERONA PORTA NUOVA

PIANO CANALIZZAZIONI
STATO DI FATTO

SCALA: VARIE

COMMESSA	LOTTO	FASE	ENTE	TIPO DOC.	OPERA/DISCIPLINA	PROGR.	REV.
IN10	10	D	26	BZ	FV0000	002	A

Revis.	Descrizione	Redatto	Data	Verificato	Data	Approvato	Data	Autorizzato / Data
A	EMISSIONE ESECUTIVA	P. Contino	Set 2021	M. Rigo Dott. Ing.	Set 2021	C. Mazzoccolo Dott. Ing.	Set 2021	A. Perego Set 2021

File: IN1010BZFV0000002A.dwg

n. Elab.: