



SEZIONE TIPICA PALANCOLA H=7.00m 1:50
ARCELOR PU22

PROSPETTO

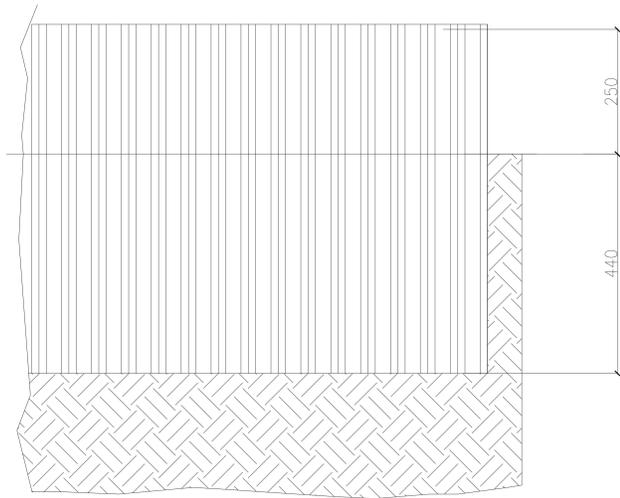

SEZIONE

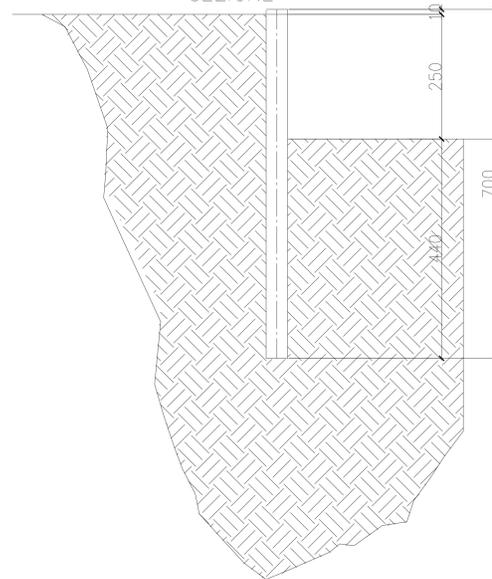

FASI ESECUTIVE

FASE 1: INFILSIONE PALANCOLE A PROTEZIONE DELLA STRADA PER PERMETTERE LA REALIZZAZIONE DEGLI SCAMI DELLE SPALLE
FASE 2: REALIZZAZIONE DEI PLINTI E DEL FUSTO DELLE SPALLE
FASE 3: POSIZIONAMENTO DELL'PALCATO DI TIPO MISTO CON CONSEGUENTE REALIZZAZIONE DELLA SOLETTA

NOTA GENERALE

PER LA DISPOSIZIONE DELLE PALANCOLE
VEDERE ELABORATO IN1010026PBIV0200001A

COMMITTENTE:



PROGETTAZIONE:



INFRASTRUTTURE FERROVIARIE STRATEGICHE DEFINITE DALLA
LEGGE OBIETTIVO N. 443/01 e s.m.i

CUP: J14H2000440001

U.O. PROGETTAZIONE INTEGRATA NORD

PROGETTO DEFINITIVO

LINEA AV/AC MILANO - VENEZIA
LOTTO FUNZIONALE TRATTA AV/AC BRESCIA EST - VERONA

NODO AV/AC DI VERONA: INGRESSO OVEST

IV02 - CAVALCAVIA TANGENZIALE NORD

Opere Provisionali

SCALA :
1:50

COMMESSA LOTTO FASE ENTE TIPO DOC. OPERA/DISCIPLINA PROGR. REV.

IN10 10 D 26 BZ IV0200 002 A

Revis.	Descrizione	Redatto	Data	Verificato	Data	Approvato	Data	Autorizzato / Data
A	EMMISSIONE ESECUTIVA	P. Mainelli	Sar 2021	M. Rigo	Sar 2021	C. Mazzocchi	Sar 2021	A. Pirengo Sar 2021

File: IN1010026PBIV0200002A

n. Emis.: