



SEZIONE TIPICA PALANCOLA H=10.00m 1:50

PROSPETTO TIPO 1 ARCELOR PU22

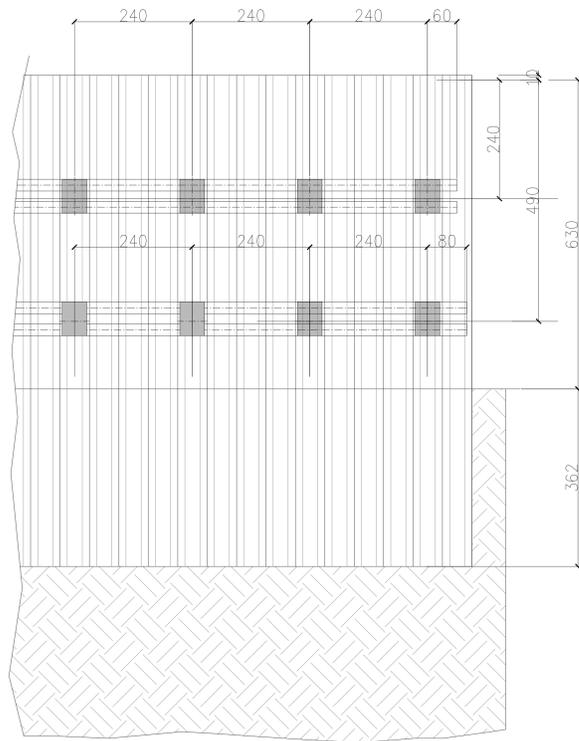

SEZIONE

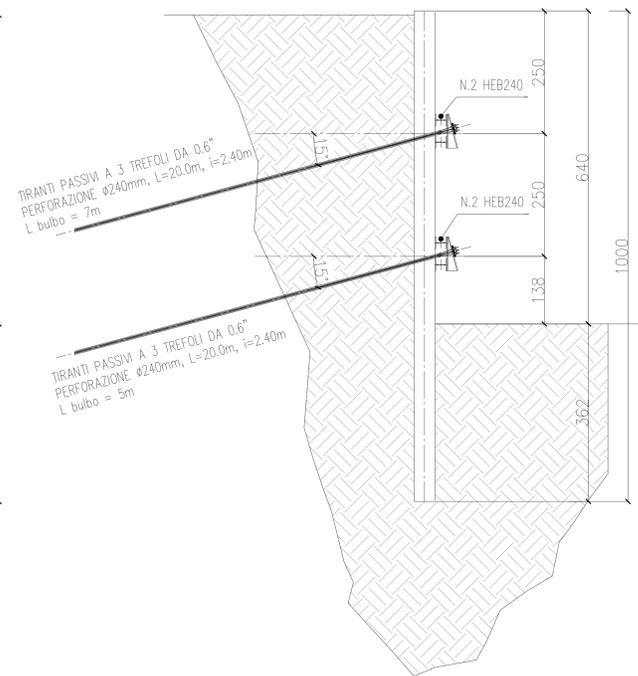


TIRANTI PASSIVI A 3 TREFOLI DA 0.6"
PERFORAZIONE Ø240mm, L=20.0m, i=2.40m
L bulbo = 7m


TIRANTI PASSIVI A 3 TREFOLI DA 0.6"
PERFORAZIONE Ø240mm, L=20.0m, i=2.40m
L bulbo = 5m

SEZIONE TIPICA PALANCOLA H=8.00m 1:50

PROSPETTO TIPO 2 ARCELOR PU22

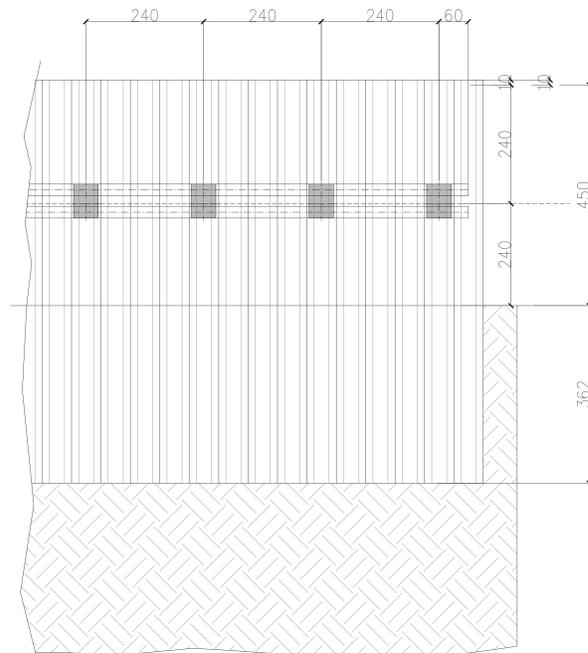

SEZIONE

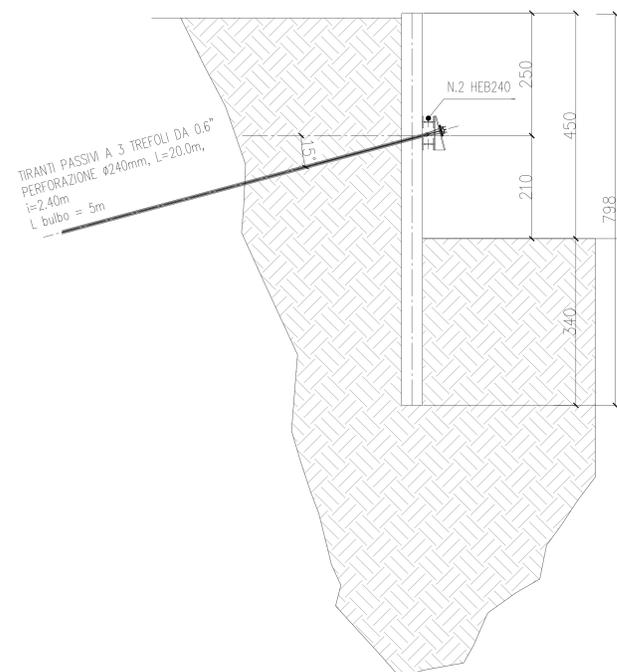

TIRANTI PASSIVI A 3 TREFOLI DA 0.6"
PERFORAZIONE Ø240mm, L=20.0m,
i=2.40m
L bulbo = 5m

FASI ESECUTIVE
IL PRESENTE CAVALCAFERROVIA DOVRA' ESSERE REALIZZATO IN FASE 0 DELL'ARMAMENTO FERROVIARIO. LA DEMOLIZIONE DEL CAVALCAFERROVIA ESISTENTE DI VIA FENILON POTRA' EVVENIRE AD ATTIVAZIONE DEL NUOVO ASSE VIARIO.

FASE 1: INFILSIONE PALANCOLATO A PROTEZIONE DELLE LINEE FERROVIARIE PER CONSENTIRE LO SCAVO DELLE FONDAZIONI DELLE PILE P2 E P3. SCAVO PER LA FONDAZIONE DELLE SPALLE E SUCCESSIVAMENTE PROCEDERE CON LA REALIZZAZIONE DELLE SPALLE E PILE.

FASE 2: POSA DELLE TRAVI IN ACCIAIO E REALIZZAZIONE DELLA SOLETTA TRA P2-P3, PREVA INTERRUZIONE DELLA TRATTA FERROVIARIA.

FASE 3: POSA DELLE TRAVI IMPALCATI DELLE SEZIONI S1-P1, P1-P2, P2-P3, P3-S2 CON SUCCESSIVA REALIZZAZIONE DELLA SOVRASTRUTTURA.

NOTA GENERALE
Per le note generali e le prescrizioni dei materiali vedere elaborato IN1010026TTC0000001A

NOTA GENERALE
PER LA DISPOSIZIONE DELLE PALANCOLE VEDERE IL DISEGNO IN1010026P9IV0300003A

COMMITTENTE:
 RFI
Rete Ferroviaria Italiana
Gruppo Ferrovie dello Stato Italiane

PROGETTAZIONE:
 ITALFERR
Gruppo Ferrovie dello Stato Italiane

INFRASTRUTTURE FERROVIARIE STRATEGICHE DEFINITE DALLA LEGGE OBIETTIVO N. 443/01 e s.m.i

CUP: J14R10000440001

U.O. PROGETTAZIONE INTEGRATA NORD

PROGETTO DEFINITIVO

LINEA AV/AC MILANO - VENEZIA

LOTTO FUNZIONALE TRATTA AV/AC BRESCIA EST - VERONA

NODO AV/AC DI VERONA: INGRESSO OVEST

IV03 - CAVALCAFERROVIA VIA FENILON

FASI REALIZZATIVE
Opere Provvisoriale

SCALA:

1:50

COMMESSA LOTTO FASE ENTE TIPO DOC. OPERA/DISCIPLINA PROG. REV.

IN10 10 D 26 BZ IV0300 002 A

Revis.	Descrizione	Redatto	Data	Verificato	Data	Approvato	Data	Autorizzato / Data
A	EMISSIONE ESECUTIVA	P. Miselli	Set 2021	M. Rigo	Set 2021	C. Mazzocchi	Set 2021	A. Peroggi Set 2021

File: IN1010026BZIV0300002A n. Ediz.: